

N° PAP-04849-2024

Il presente atto viene affisso all'Albo
Pretorio on-line
dal 11/11/2024 al 26/11/2024

L'incaricato della pubblicazione
ROCCO SALADINO



CITTA' DI POTENZA

U.D. MANUTENZIONE DEL PATRIMONIO E VIABILITA'

Ordinanza Dirigenziale N°: 477/2024

Dirigente: VITO DI LASCIO

OGGETTO: Restringimento di carreggiata e, se necessario, senso unico alternato con movieri in alcuni tratti di via de Coubertin, via Bosco Li Foj, via Epitaffio, via Colò, via Quattro Tornanti e via Praticello



VITO DI LASCIO
11.11.2024
11:03:52 UTC

IL DIRIGENTE

Premesso che per eseguire lavori di posa della fibra ottica per conto della Soc. FiberCop S.p.A., l'impresa SIRTİ TELCO INFRASTRUCTURES S.p.A. con istanza prot. n. 112245/2024 del 05/11/2024 ha richiesto l'istituzione in alcuni tratti stradali di via Pierre de Coubertin, via Bosco Li Foj, via Epitaffio, via Zeno Colò, via Quattro Tornanti e via Praticello del restringimento di carreggiata e, se necessario, del senso unico alternato regolato da movieri, per n.28 giorni lavorativi a partire dal 11 novembre 2024;

Ritenuto necessario emettere apposita ordinanza di restringimento di carreggiata e, se necessario, di senso unico alternato regolato da movieri nei tratti stradali interessati, al fine di consentire alla ditta richiedente di allestire l'area di cantiere in assoluta sicurezza;

Visti:

- la nota prot. n. 2024-0008695 del 31/07/2024, acquisita al Comune di Potenza con il prot. n. 79772/2024 del 31/07/2024, con la quale la Soc. FiberCop S.p.A., beneficiando dell'iter semplificato di cui all'art. 49 del D. Lgs. n.259/2003 ("Codice delle comunicazioni elettroniche") e s.m.i., ha autocertificato l'avvenuta concessione per silenzio/assenso dell'occupazione temporanea di suolo pubblico per l'esecuzione delle opere di cui in premessa;
- il Decreto Sindacale n. 65 del 12/07/2024 con il quale è stato attribuito "ad interim" al Dott. Vito Di Lascio l'incarico di dirigente dell'Unità di Direzione "Manutenzione del Patrimonio e Viabilità";
- l'art. 107 del D. Lgs 267/2000 - T.U. Enti Locali - "Funzioni e responsabilità della dirigenza";
- il D.Lgs. 30 aprile 1992, n. 285 e s.m.i. "Nuovo codice della strada";
- il D.P.R. 16 dicembre 1992, n. 495. e s.m.i. "Regolamento di esecuzione e di attuazione del nuovo codice della strada";

DISPONE

dal giorno 11/11/2024 per n.28 giorni lavorativi

in via Pierre de Coubertin, via Bosco Li Foj, via Epitaffio, via Zeno Colò, via Quattro Tornanti e via Praticello nei tratti di volta in volta interessati dai lavori (rappresentati nella planimetria allegata, parte integrante del presente provvedimento)

il restringimento di carreggiata e, se necessario, il senso unico alternato regolato da movieri

AVVISA


che la ditta esecutrice dei lavori è obbligata, ai sensi dell'art. 21 del D.Lgs. n. 285/1992

- ad apporre tutta la segnaletica stradale occorrente e prevista dall'art. 31 del D.P.R. n.495/1992;
- ad adottare tutti gli accorgimenti necessari per la sicurezza e la fluidità della circolazione stradale e pedonale, segnalando per questi ultimi percorsi alternativi al fine di ridurre al minimo gli inevitabili disagi;
- a provvedere a rendere visibile, ai veicoli in transito, il personale addetto ai lavori;
- a ripristinare lo stato dei luoghi, a perfetta regola d'arte, all'ultimazione dei lavori.


La presente Ordinanza può essere modificata o revocata in qualsiasi momento per sopravvenute esigenze, e viene trasmessa, per quanto di rispettiva competenza

- Al comando di Polizia Locale;
- All'Ufficio URP;
- Al richiedente (g.spiezio@sirti.it).



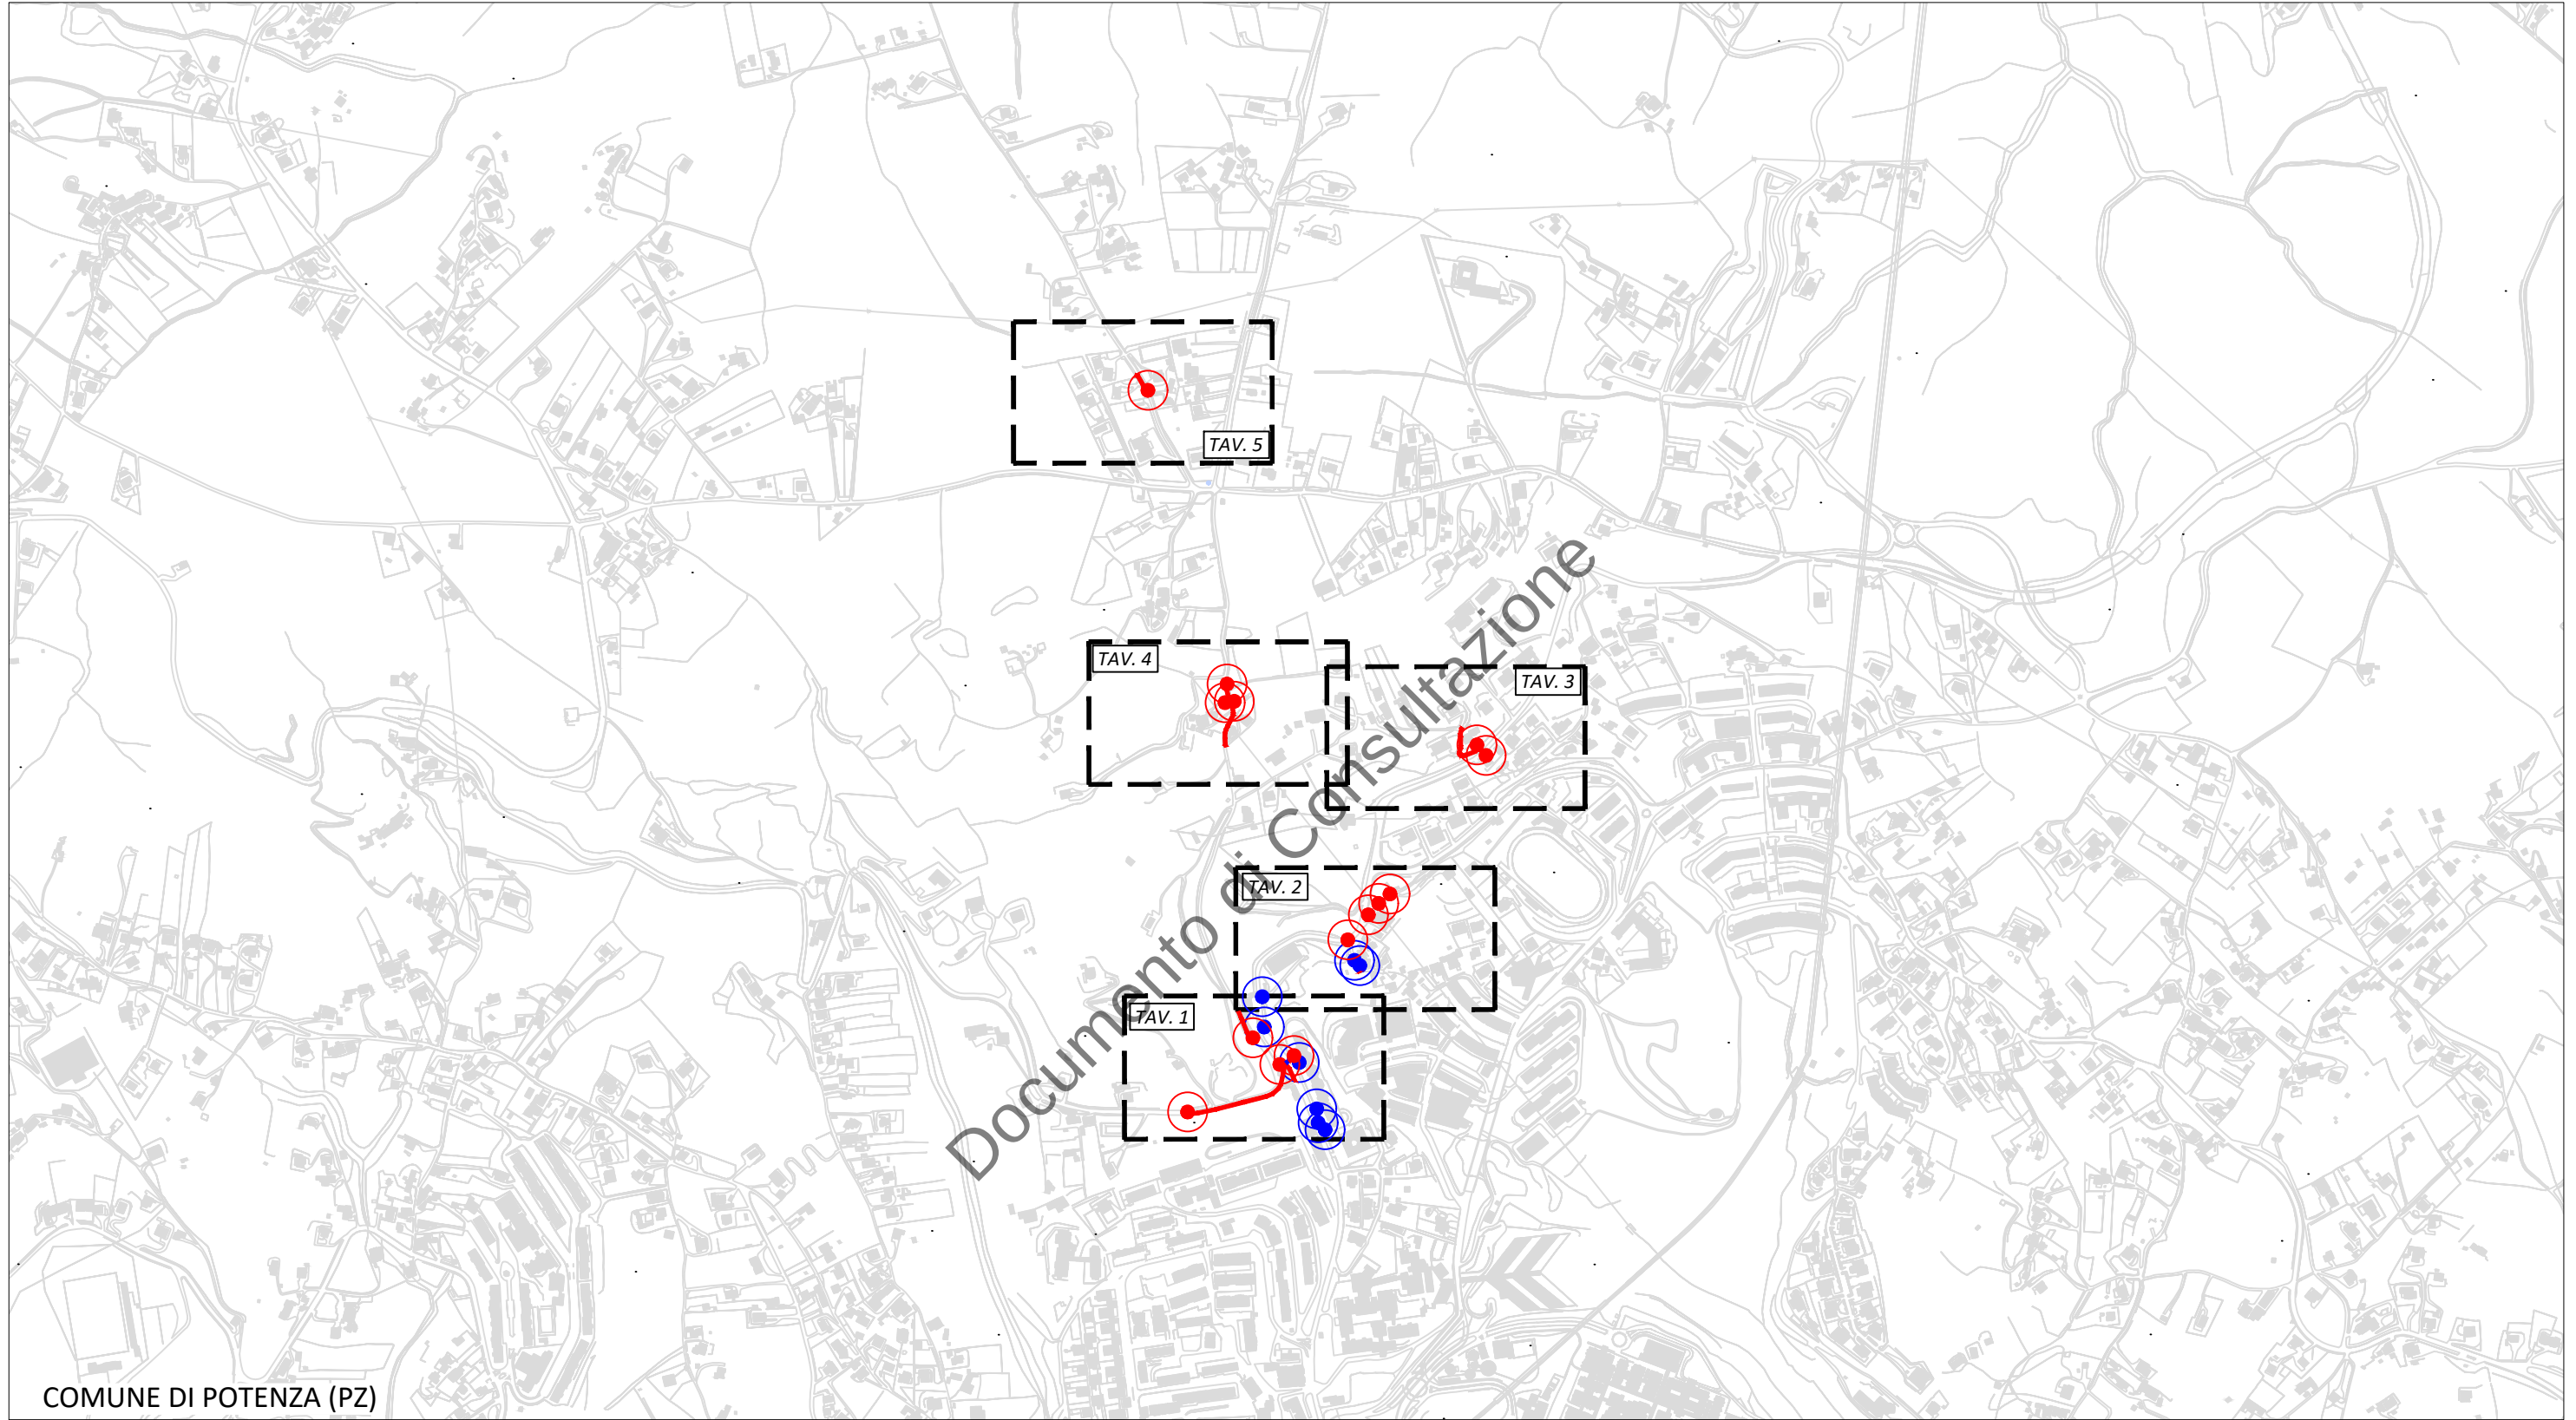


COMUNE DI POTENZA (PZ)

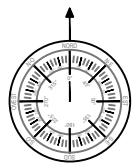

- INFRASTRUTTURA TIM ESISTENTE
- INFRASTRUTTURA TIM DI NUOVA POSA
- POZZETTO TIM DI NUOVA POSA
- APERTURA CHIUSINO

COMUNE DI POTENZA(PZ)			
Permesso		97100I-S.MARIA (PZ)_RL414: Via della Botte,Via Quatro Tornanti,Via Pierre de Coubertin,Via Appia Nuova, Via Zeno Colò	
Tavola		N. Tavola	00
PLANIMETRIA GENERALE		Scala	1:10000
Proprietà		Data	10/2023
Progettista		Revisione	0
			

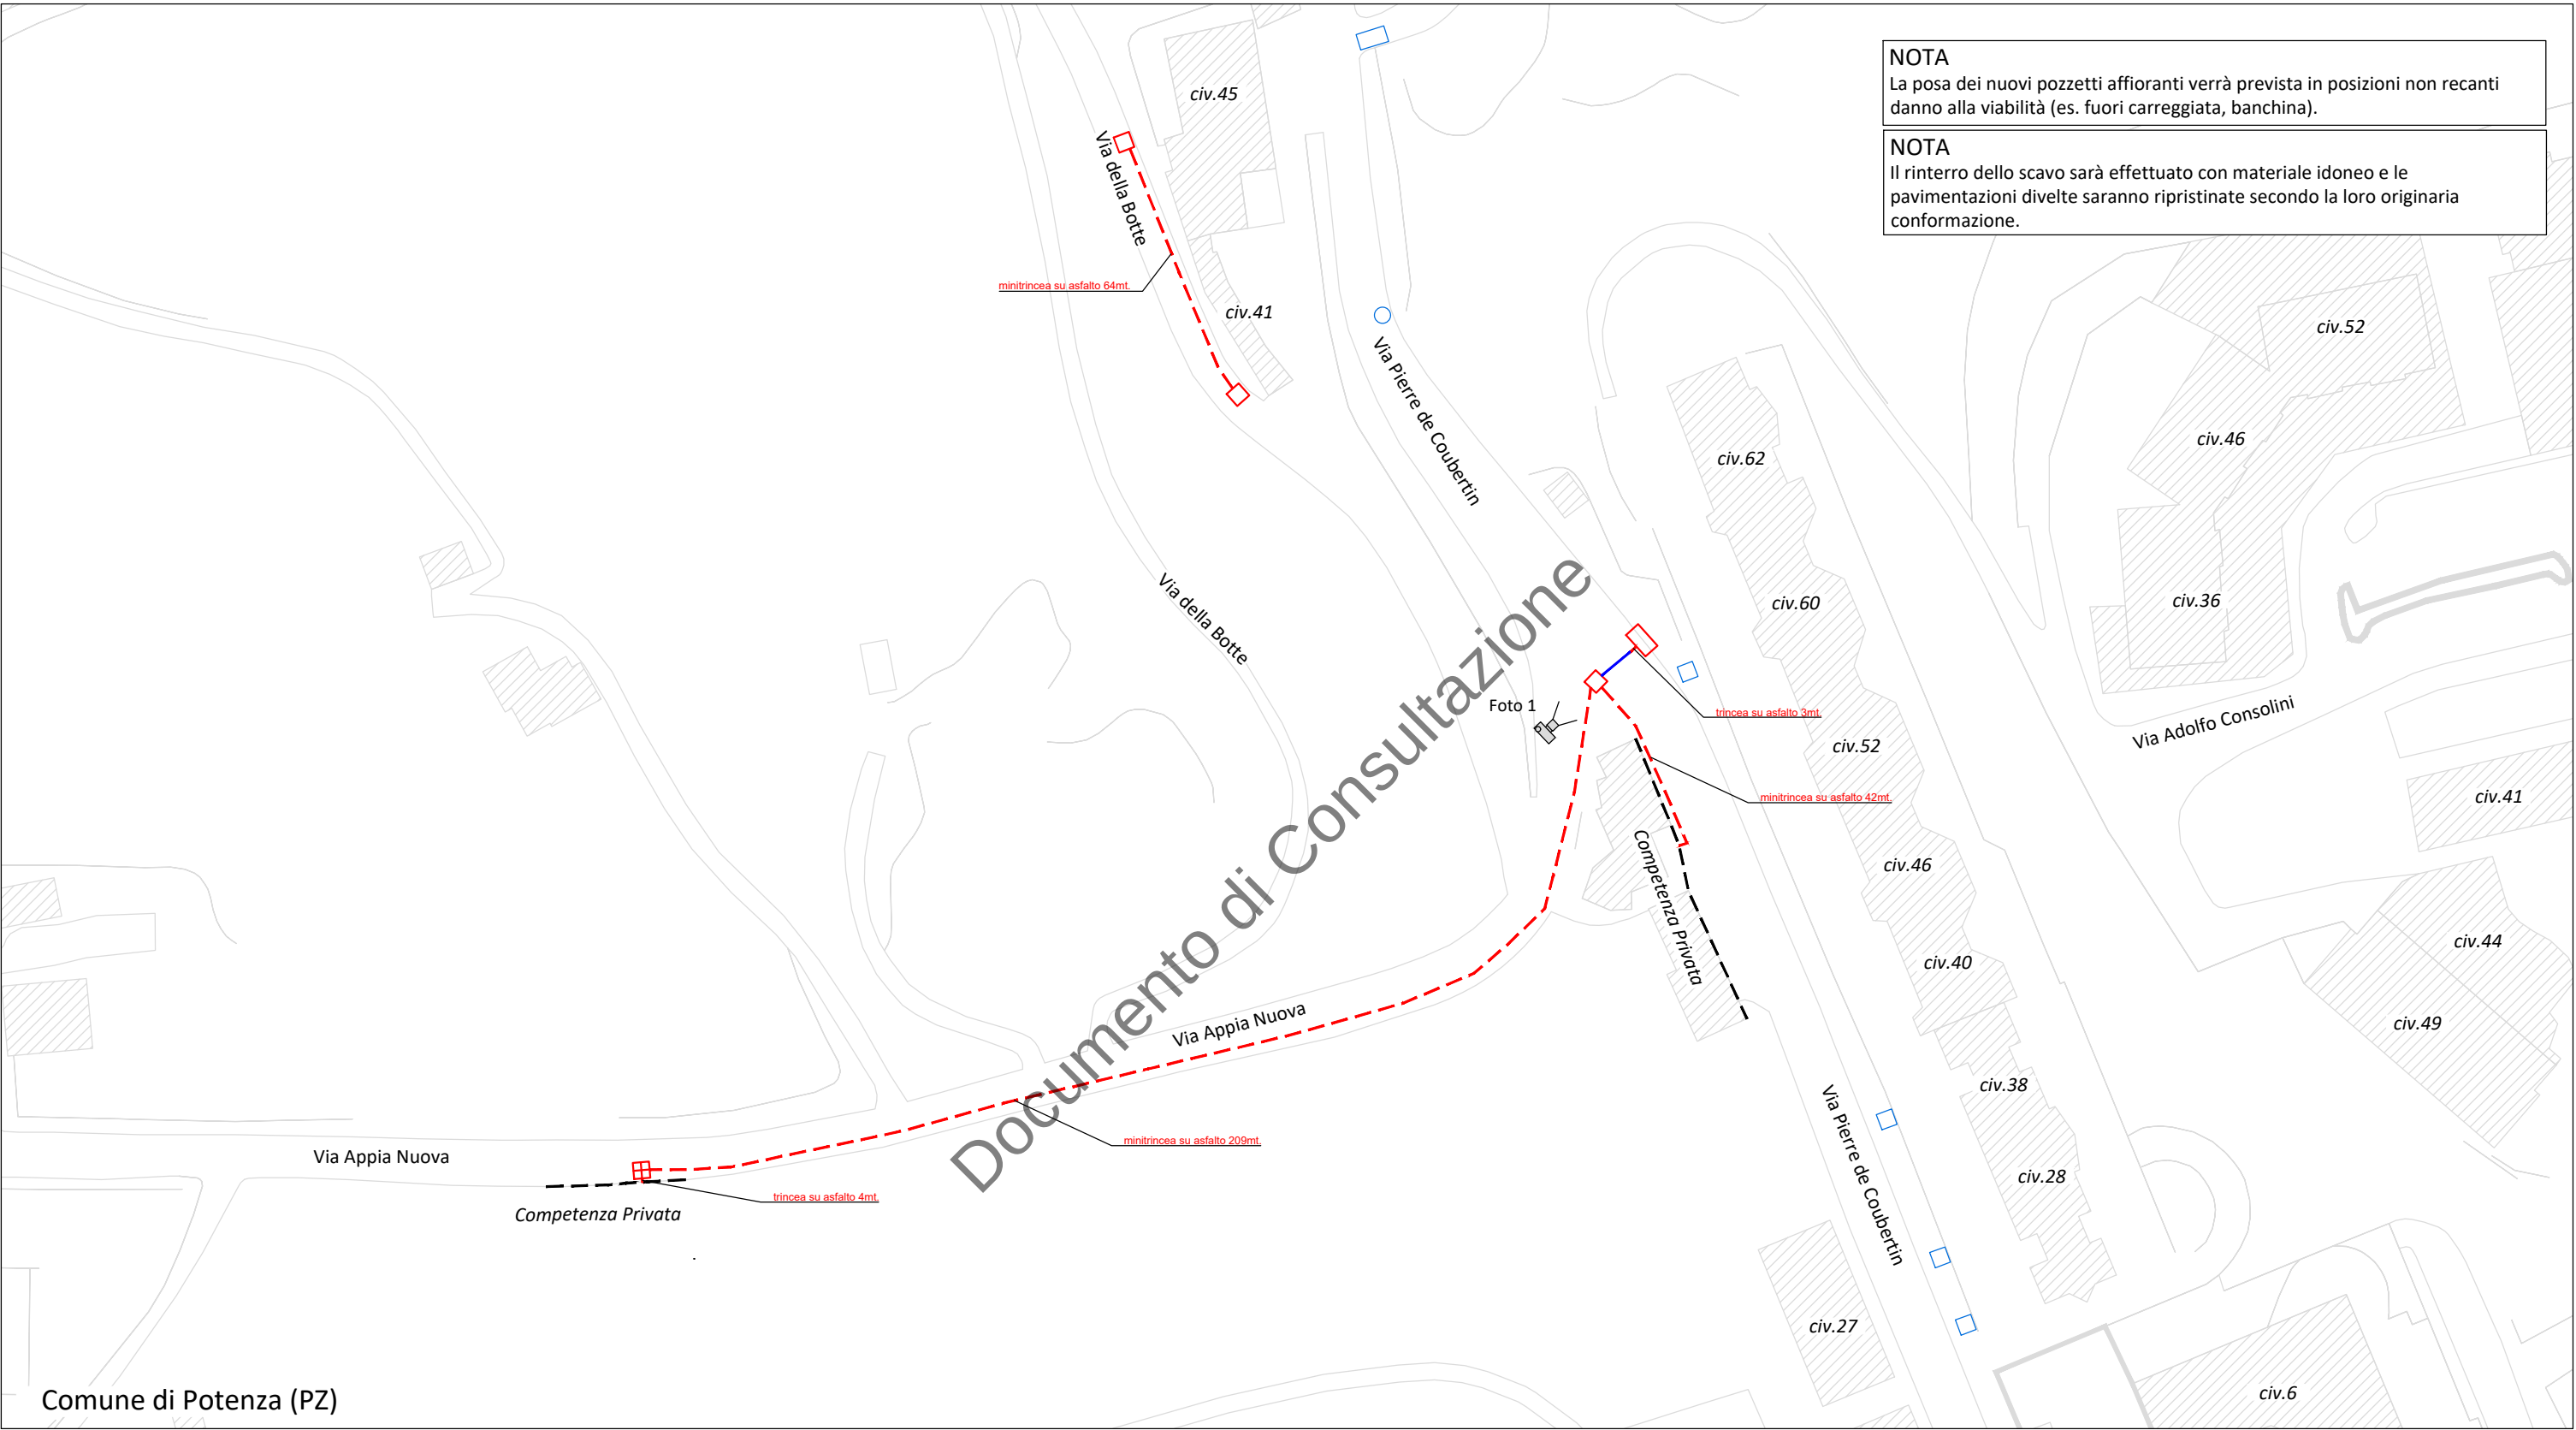

NOTA
La posa dei nuovi pozzetti affioranti verrà prevista in posizioni non recanti danno alla viabilità (es. fuori carreggiata, banchina).

NOTA
Il rinterro dello scavo sarà effettuato con materiale idoneo e le pavimentazioni divelte saranno ripristinate secondo la loro originaria conformazione.

Comune di Potenza (PZ)

LEGENDA


- INFRASTRUTTURA TIM ESISTENTE
- INFRASTRUTTURA TIM DI NUOVA POSA IN TECNICA MINITRINCEA
- INFRASTRUTTURA TIM DI NUOVA POSA IN TECNICA SCAVO A CIELO APERTO
- POZZETTO 125x80cm TIM DI NUOVA POSA
- POZZETTO 90x70cm TIM DI NUOVA POSA
- POZZETTO 40x76cm TIM DI NUOVA POSA
- POZZETTO 90x70cm TIM ESISTENTE (APERTURA CHIUSINO)
- PALO TIM ESISTENTE
- CONO FOTOGRAFICO



OrdD N° 477/2024 del 10/11/2024

COMUNE DI POTENZA(PZ)			
Permesso		97100I-S.MARIA (PZ)_RL414: Via della Botte,Via Quattro Tornanti,Via Pierre de Coubertin,Via Appia Nuova, Via Zeno Colò	
Tavola		N. Tavola	01
PLANIMETRIA DI DETTAGLIO		Scala	1:1000
Proprietà		Data	10/2023
Progettista		Revisione	0 4



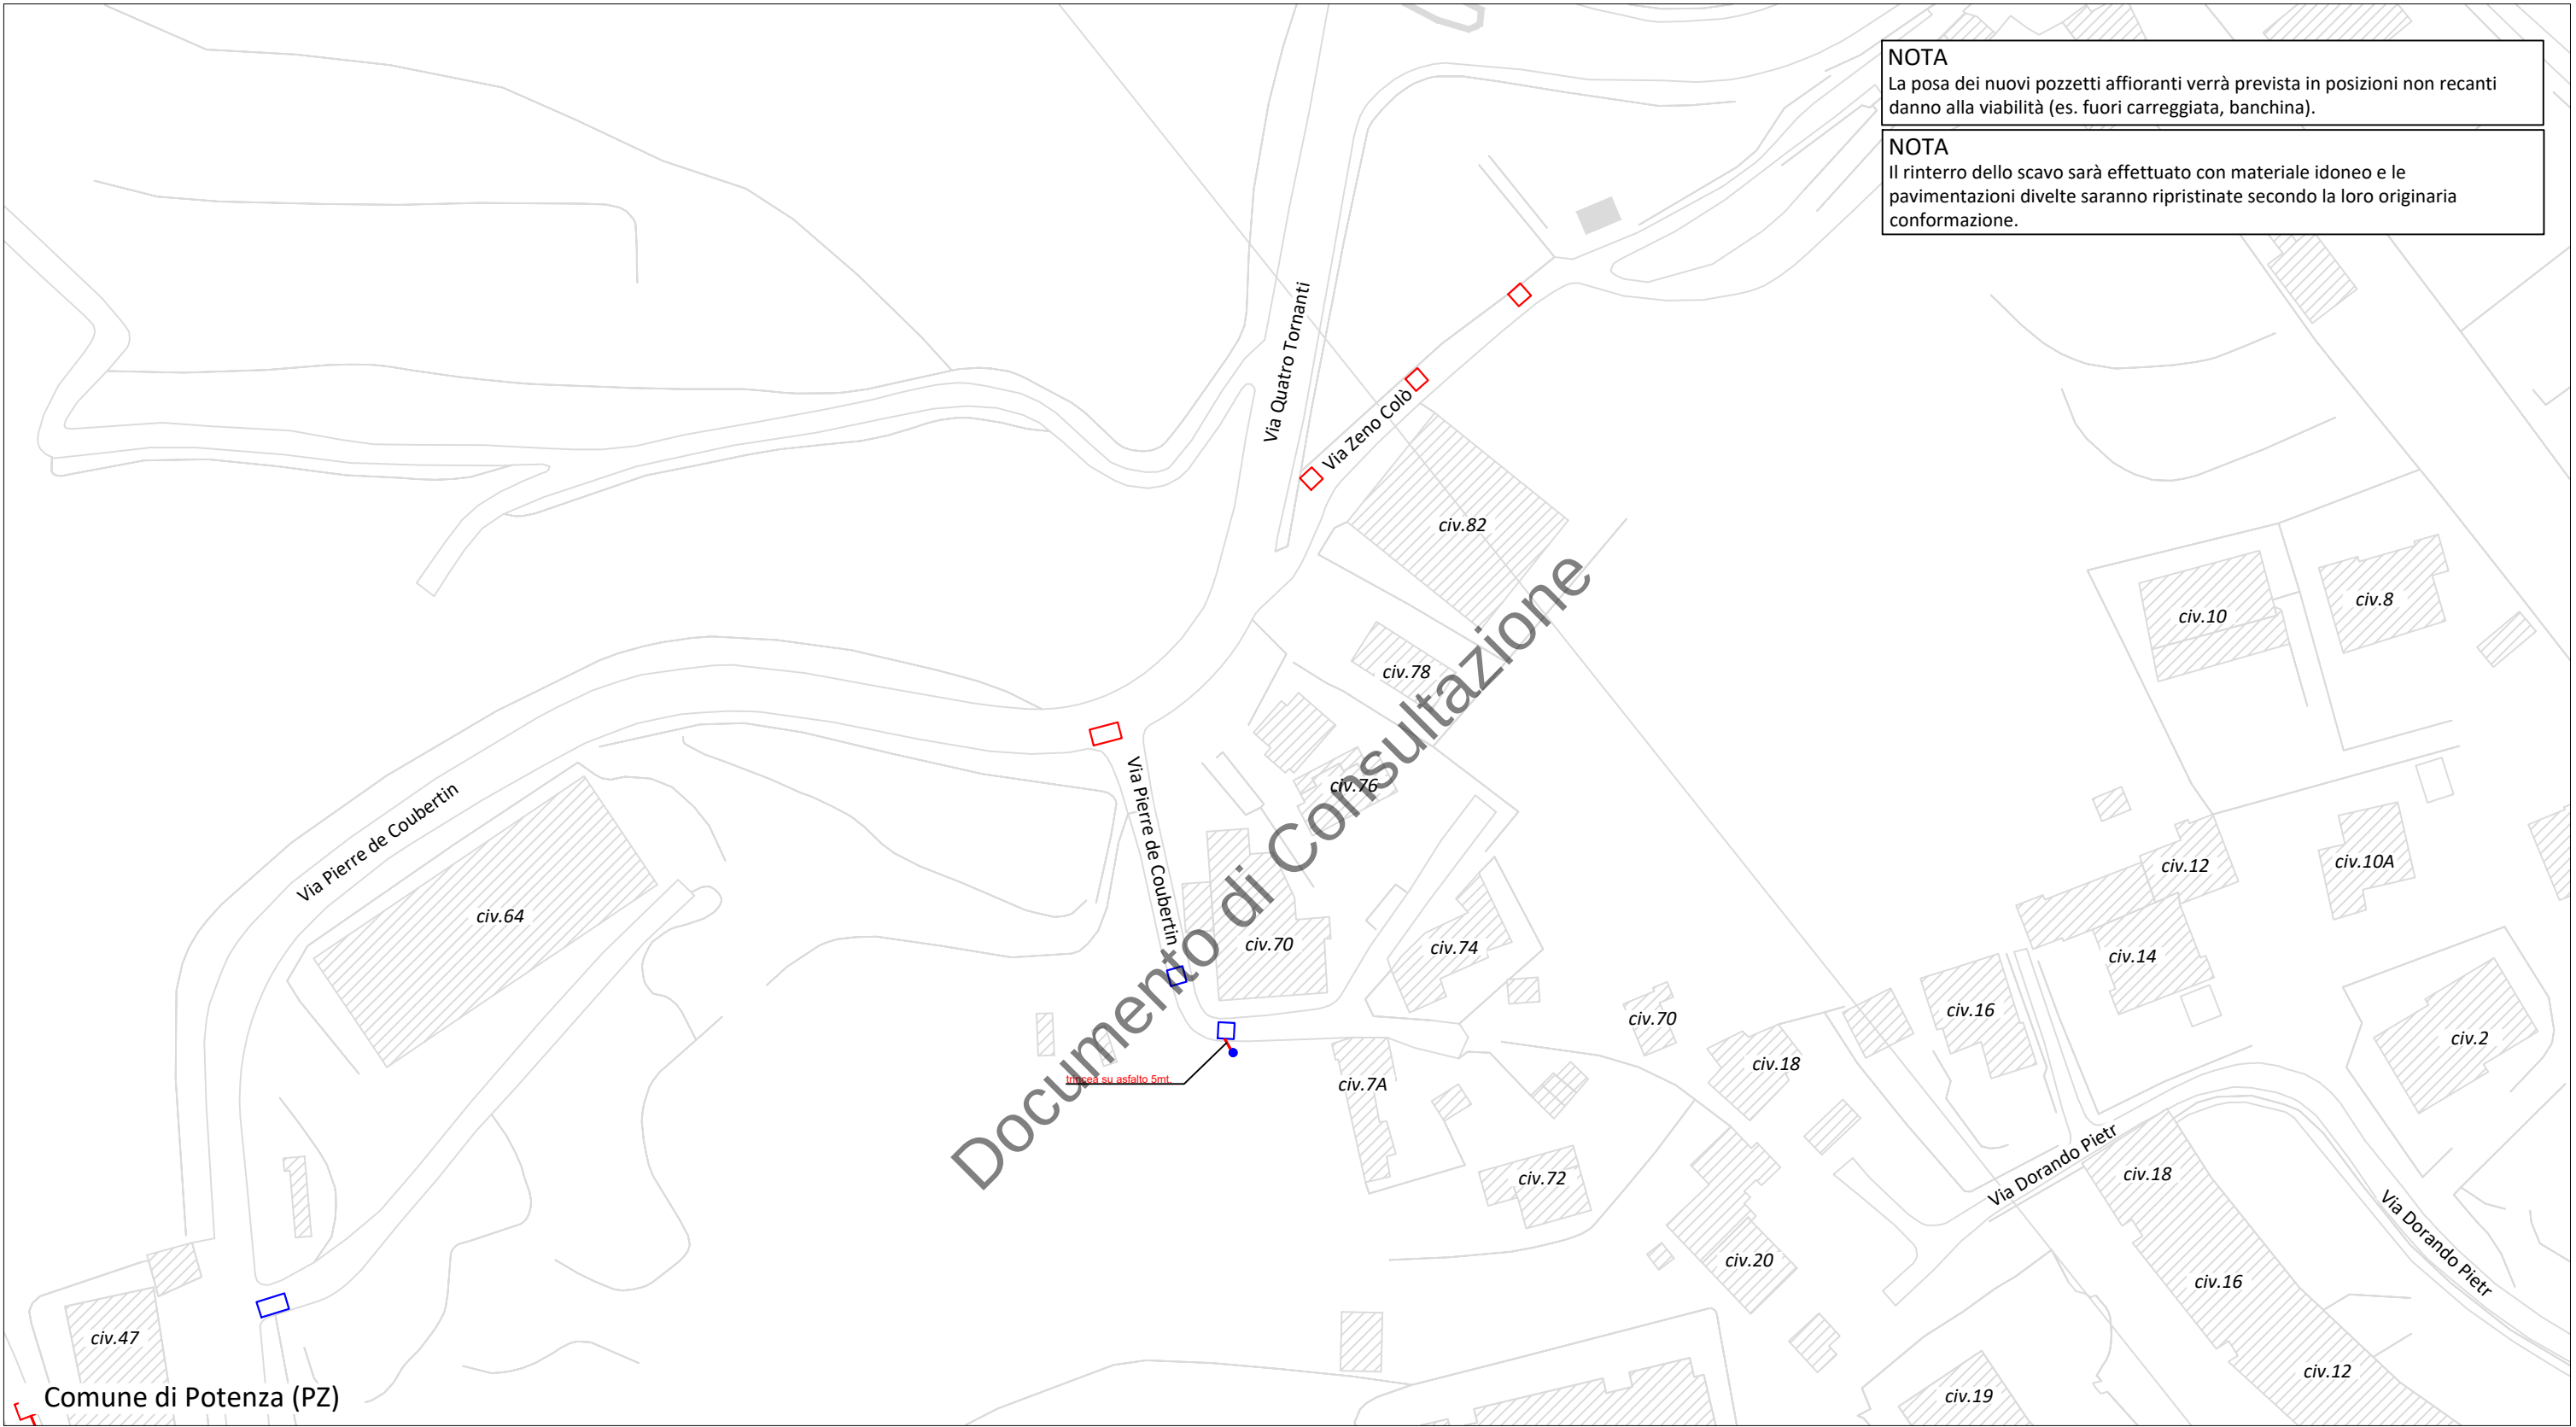

LEGENDA

INFRASTRUTTURA TIM DI NUOVA POSA IN TECNICA SCAVO A CIELO APERTO


POZZETTO 90x70cm TIM DI NUOVA POSA

POZZETTO 90x70cm TIM ESISTENTE (APERTURA CHIUSINO)

PALO TIM ESISTENTE

OrdD N° 477/2024 del 10/11/2024

COMUNE DI POTENZA(PZ)		
Permesso 97100I-S.MARIA (PZ)_RL414: Via della Botte,Via Quatro Tornanti,Via Pierre de Coubertin,Via Appia Nuova, Via Zeno Colò		
Tavola PLANIMETRIA DI DETTAGLIO	N. Tavola 02	
Proprietà TIM	Progettista IQT POWER TO SHARE	Scala 1:1000
		Data 10/2023
		Revisione 0 5

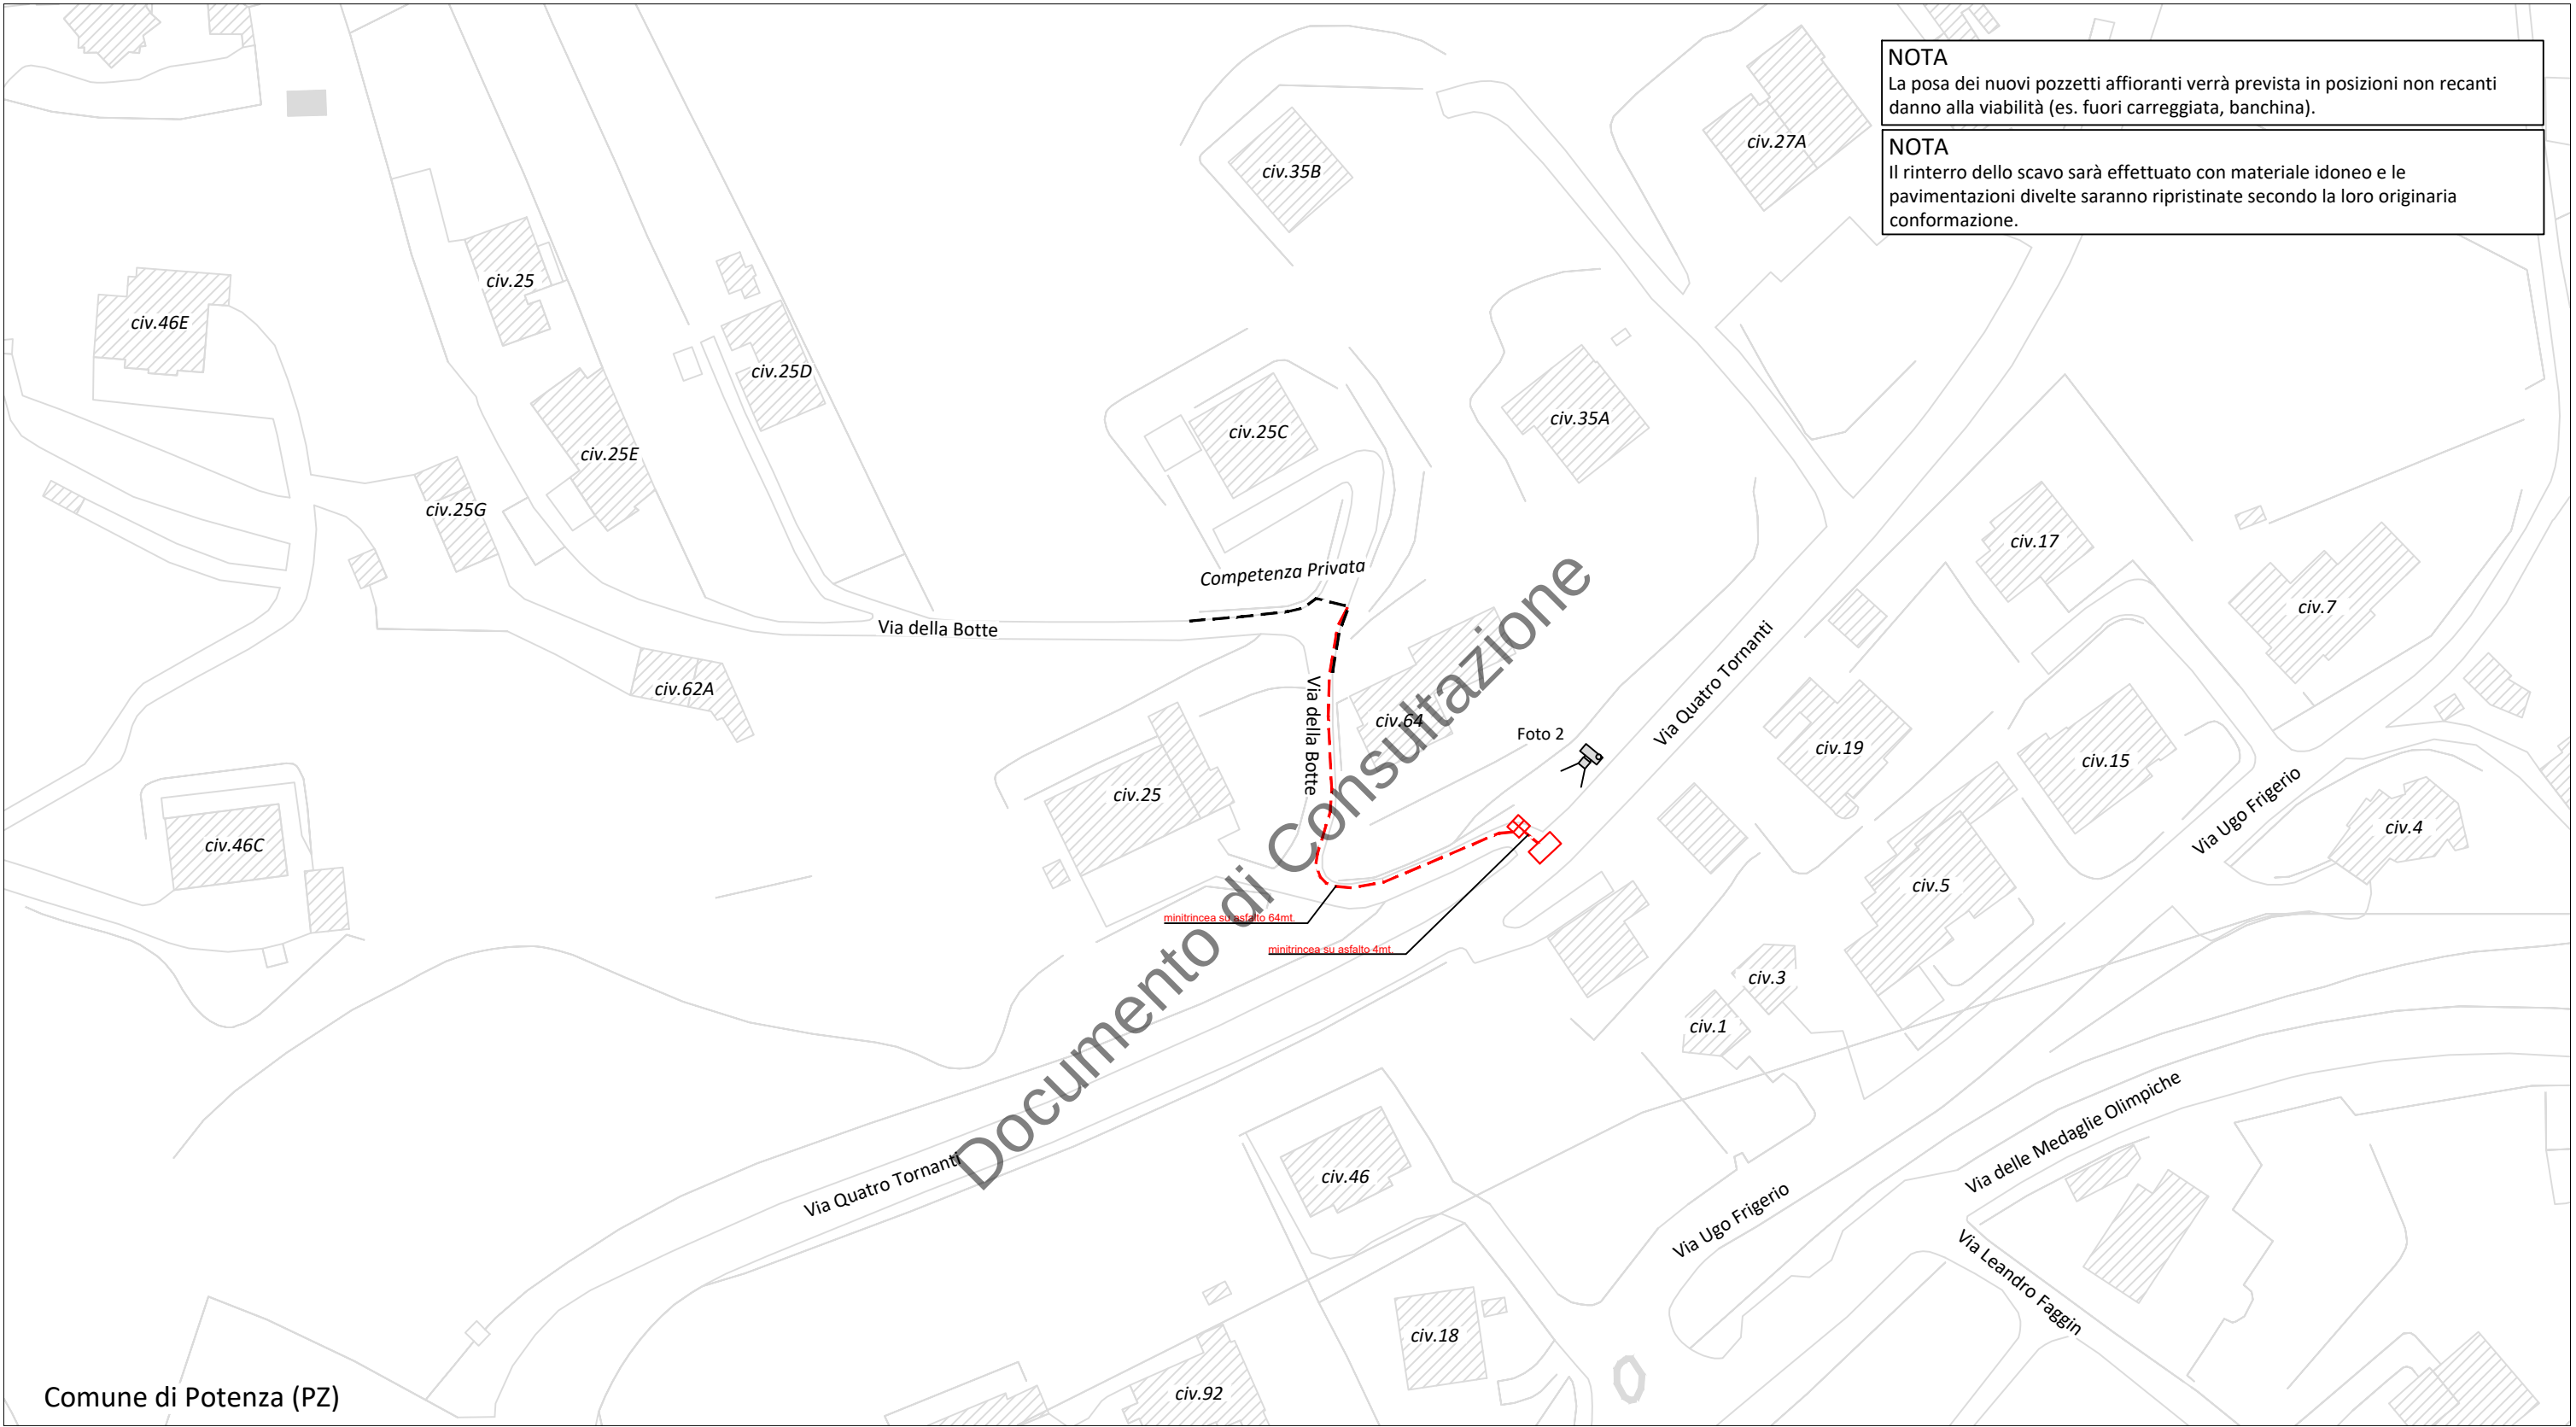


NOTA
La posa dei nuovi pozzetti affioranti verrà prevista in posizioni non recanti danno alla viabilità (es. fuori carreggiata, banchina).

NOTA
Il rinterro dello scavo sarà effettuato con materiale idoneo e le pavimentazioni divelte saranno ripristinate secondo la loro originaria conformazione.

Comune di Potenza (PZ)


LEGENDA

- INFRASTRUTTURA TIM DI NUOVA POSA IN TECNICA MINITRINCEA
- POZZETTO 40x76cm TIM DI NUOVA POSA
- CONO FOTOGRAFICO

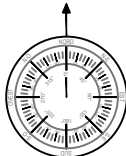

OrdD N° 477/2024 del 10/11/2024

COMUNE DI POTENZA(PZ)			
Permesso		97100I-S.MARIA (PZ)_RL414: Via della Botte, Via Quatro Tornanti, Via Pierre de Coubertin, Via Appia Nuova, Via Zeno Colò	
Tavola		N. Tavola	03
PLANIMETRIA DI DETTAGLIO		Scala	1:1000
Proprietà		Data	10/2023
		Revisione	0 6
		Progettista	

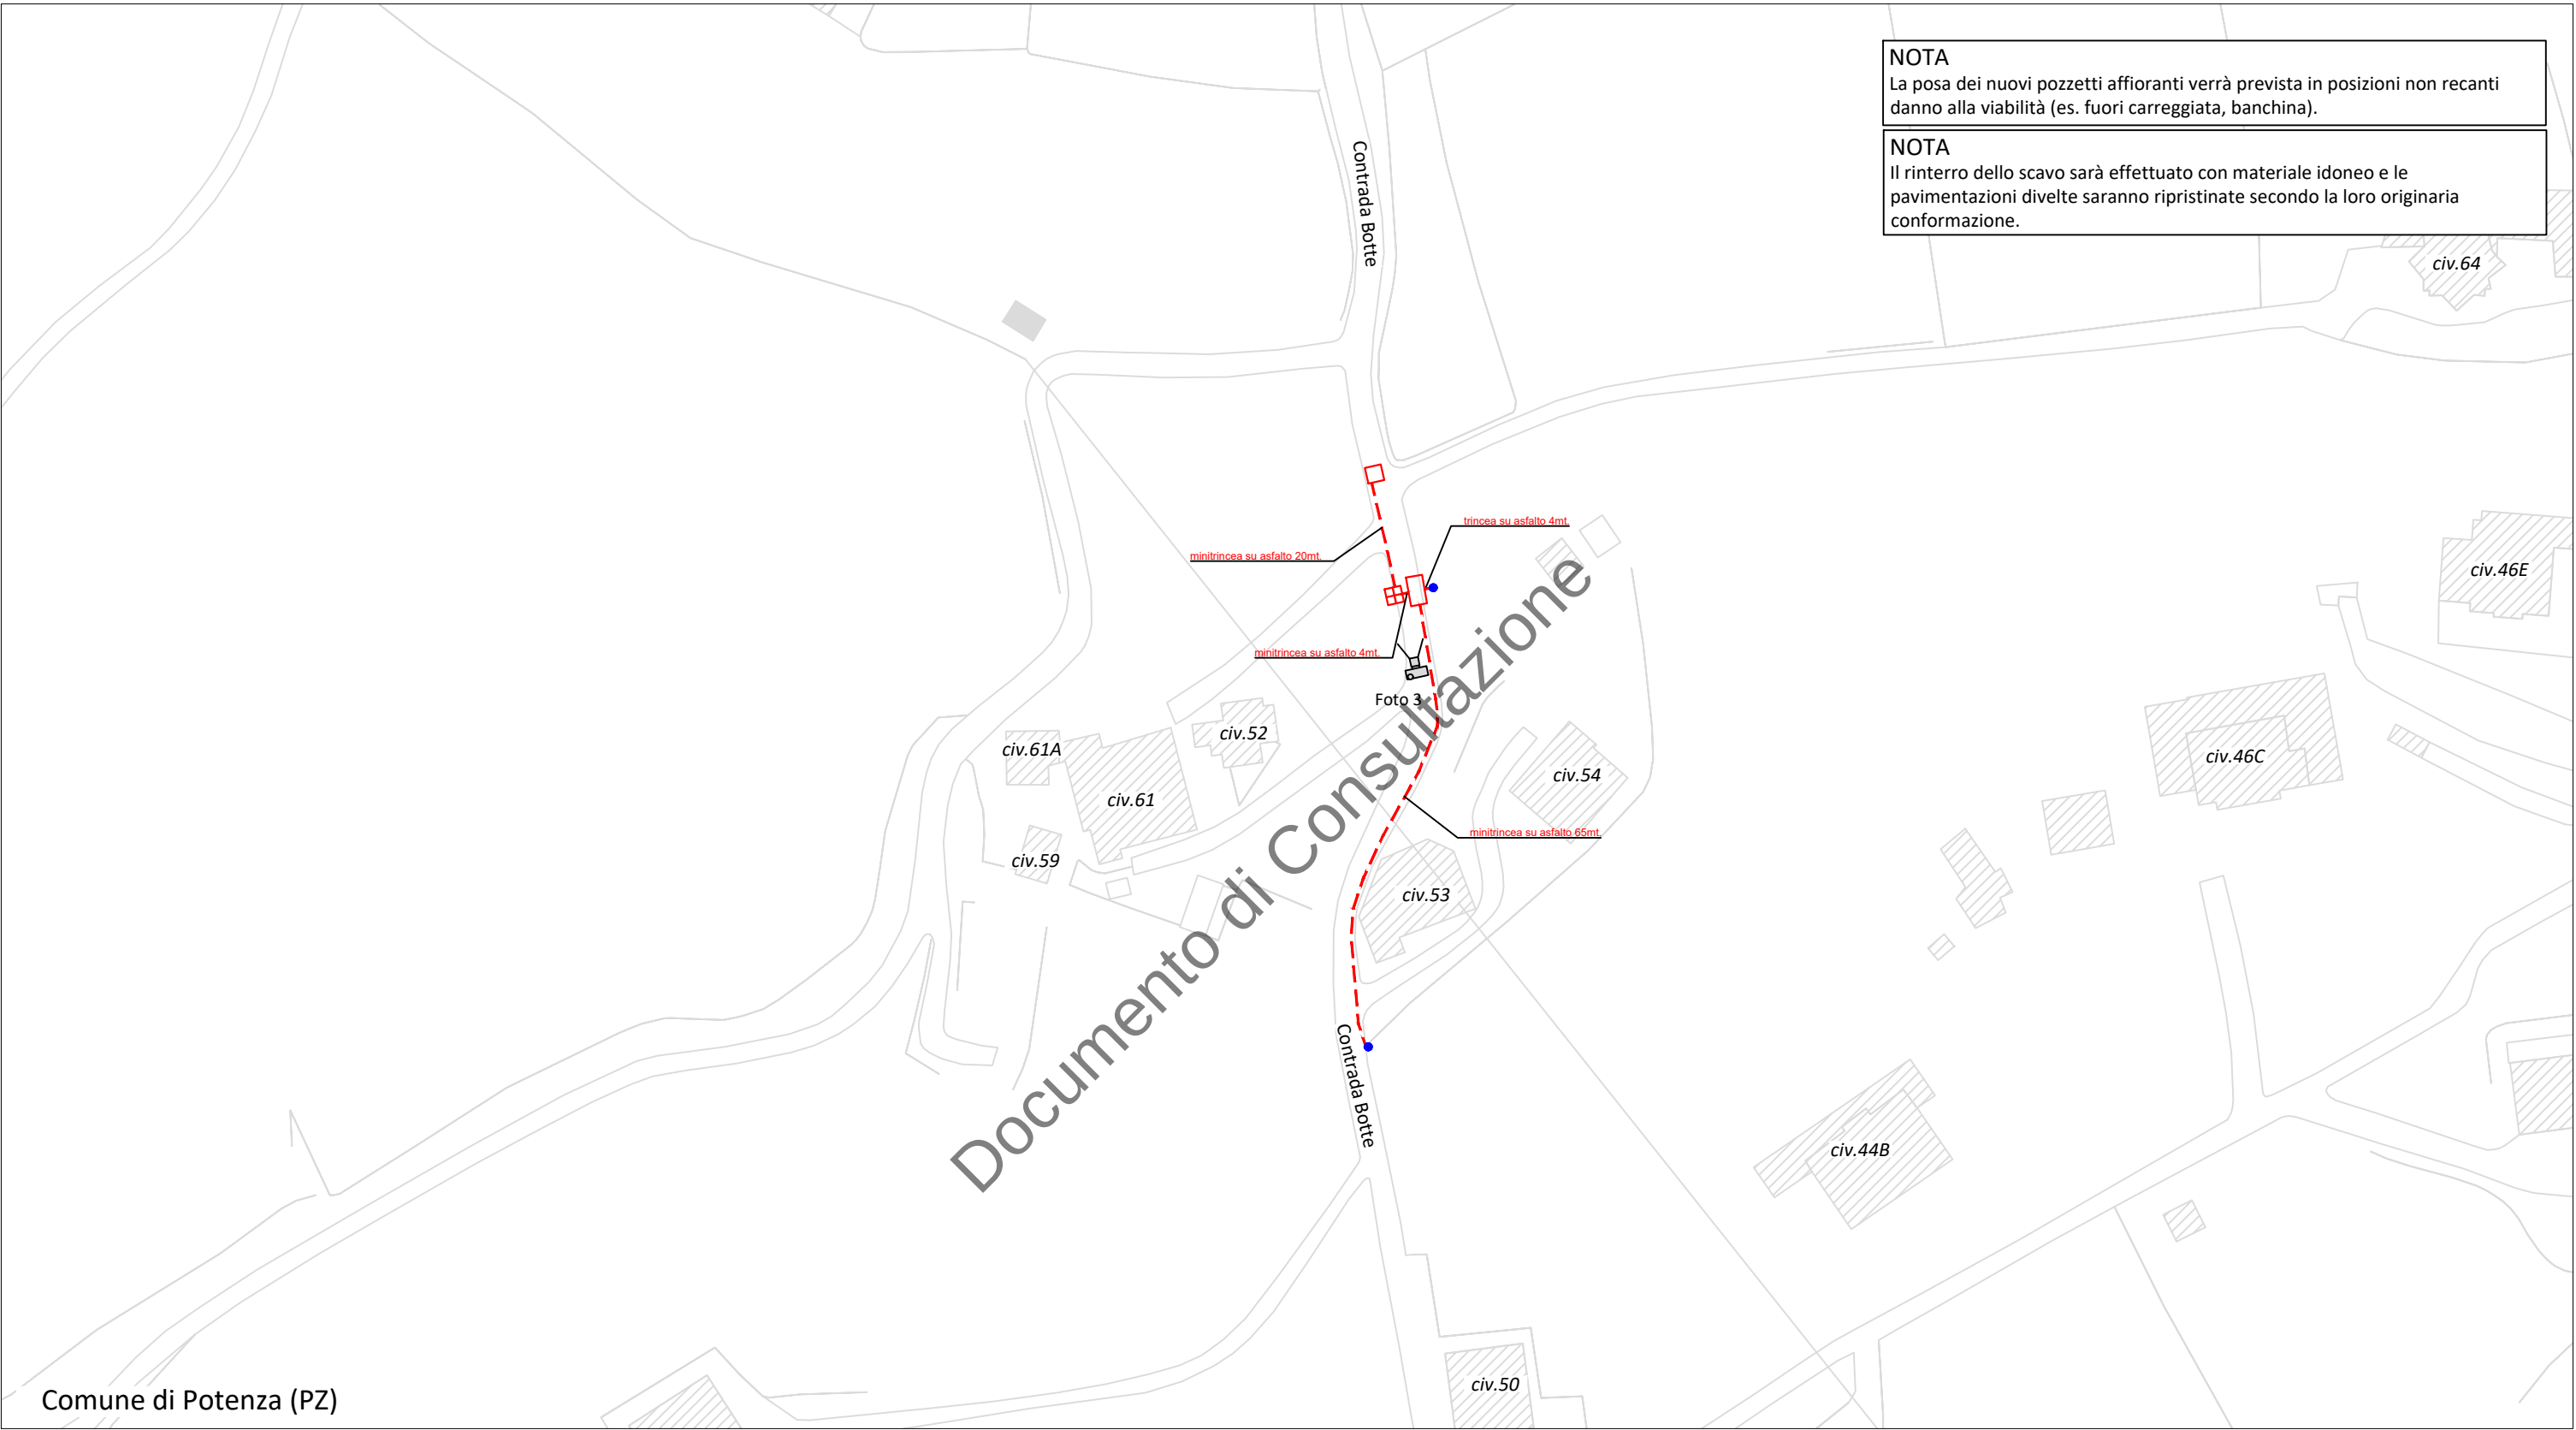


NOTA
La posa dei nuovi pozzetti affioranti verrà prevista in posizioni non recanti danno alla viabilità (es. fuori carreggiata, banchina).

NOTA
Il rinterro dello scavo sarà effettuato con materiale idoneo e le pavimentazioni divelte saranno ripristinate secondo la loro originaria conformazione.


LEGENDA

- INFRASTRUTTURA TIM DI NUOVA POSA IN TECNICA MINITRINCEA
- INFRASTRUTTURA TIM DI NUOVA POSA IN TECNICA SCAVO A CIELO APERTO
- POZZETTO 125x80cm TIM DI NUOVA POSA
- POZZETTO 90x70cm TIM DI NUOVA POSA
- POZZETTO 40x76cm TIM DI NUOVA POSA
- PALO TIM ESISTENTE
- CONO FOTOGRAFICO

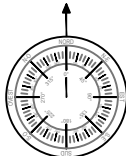

OrdD N° 477/2024 del 10/11/2024

COMUNE DI POTENZA(PZ)			
Permesso 97100I-S.MARIA (PZ)_RL414: Via della Botte,Via Quatro Tornanti,Via Pierre de Coubertin,Via Appia Nuova, Via Zeno Colò			
Tavola PLANIMETRIA DI DETTAGLIO		N. Tavola	04
Proprietà 	Progettista 	Scala	1:1000
		Data	10/2023
		Revisione	0 7

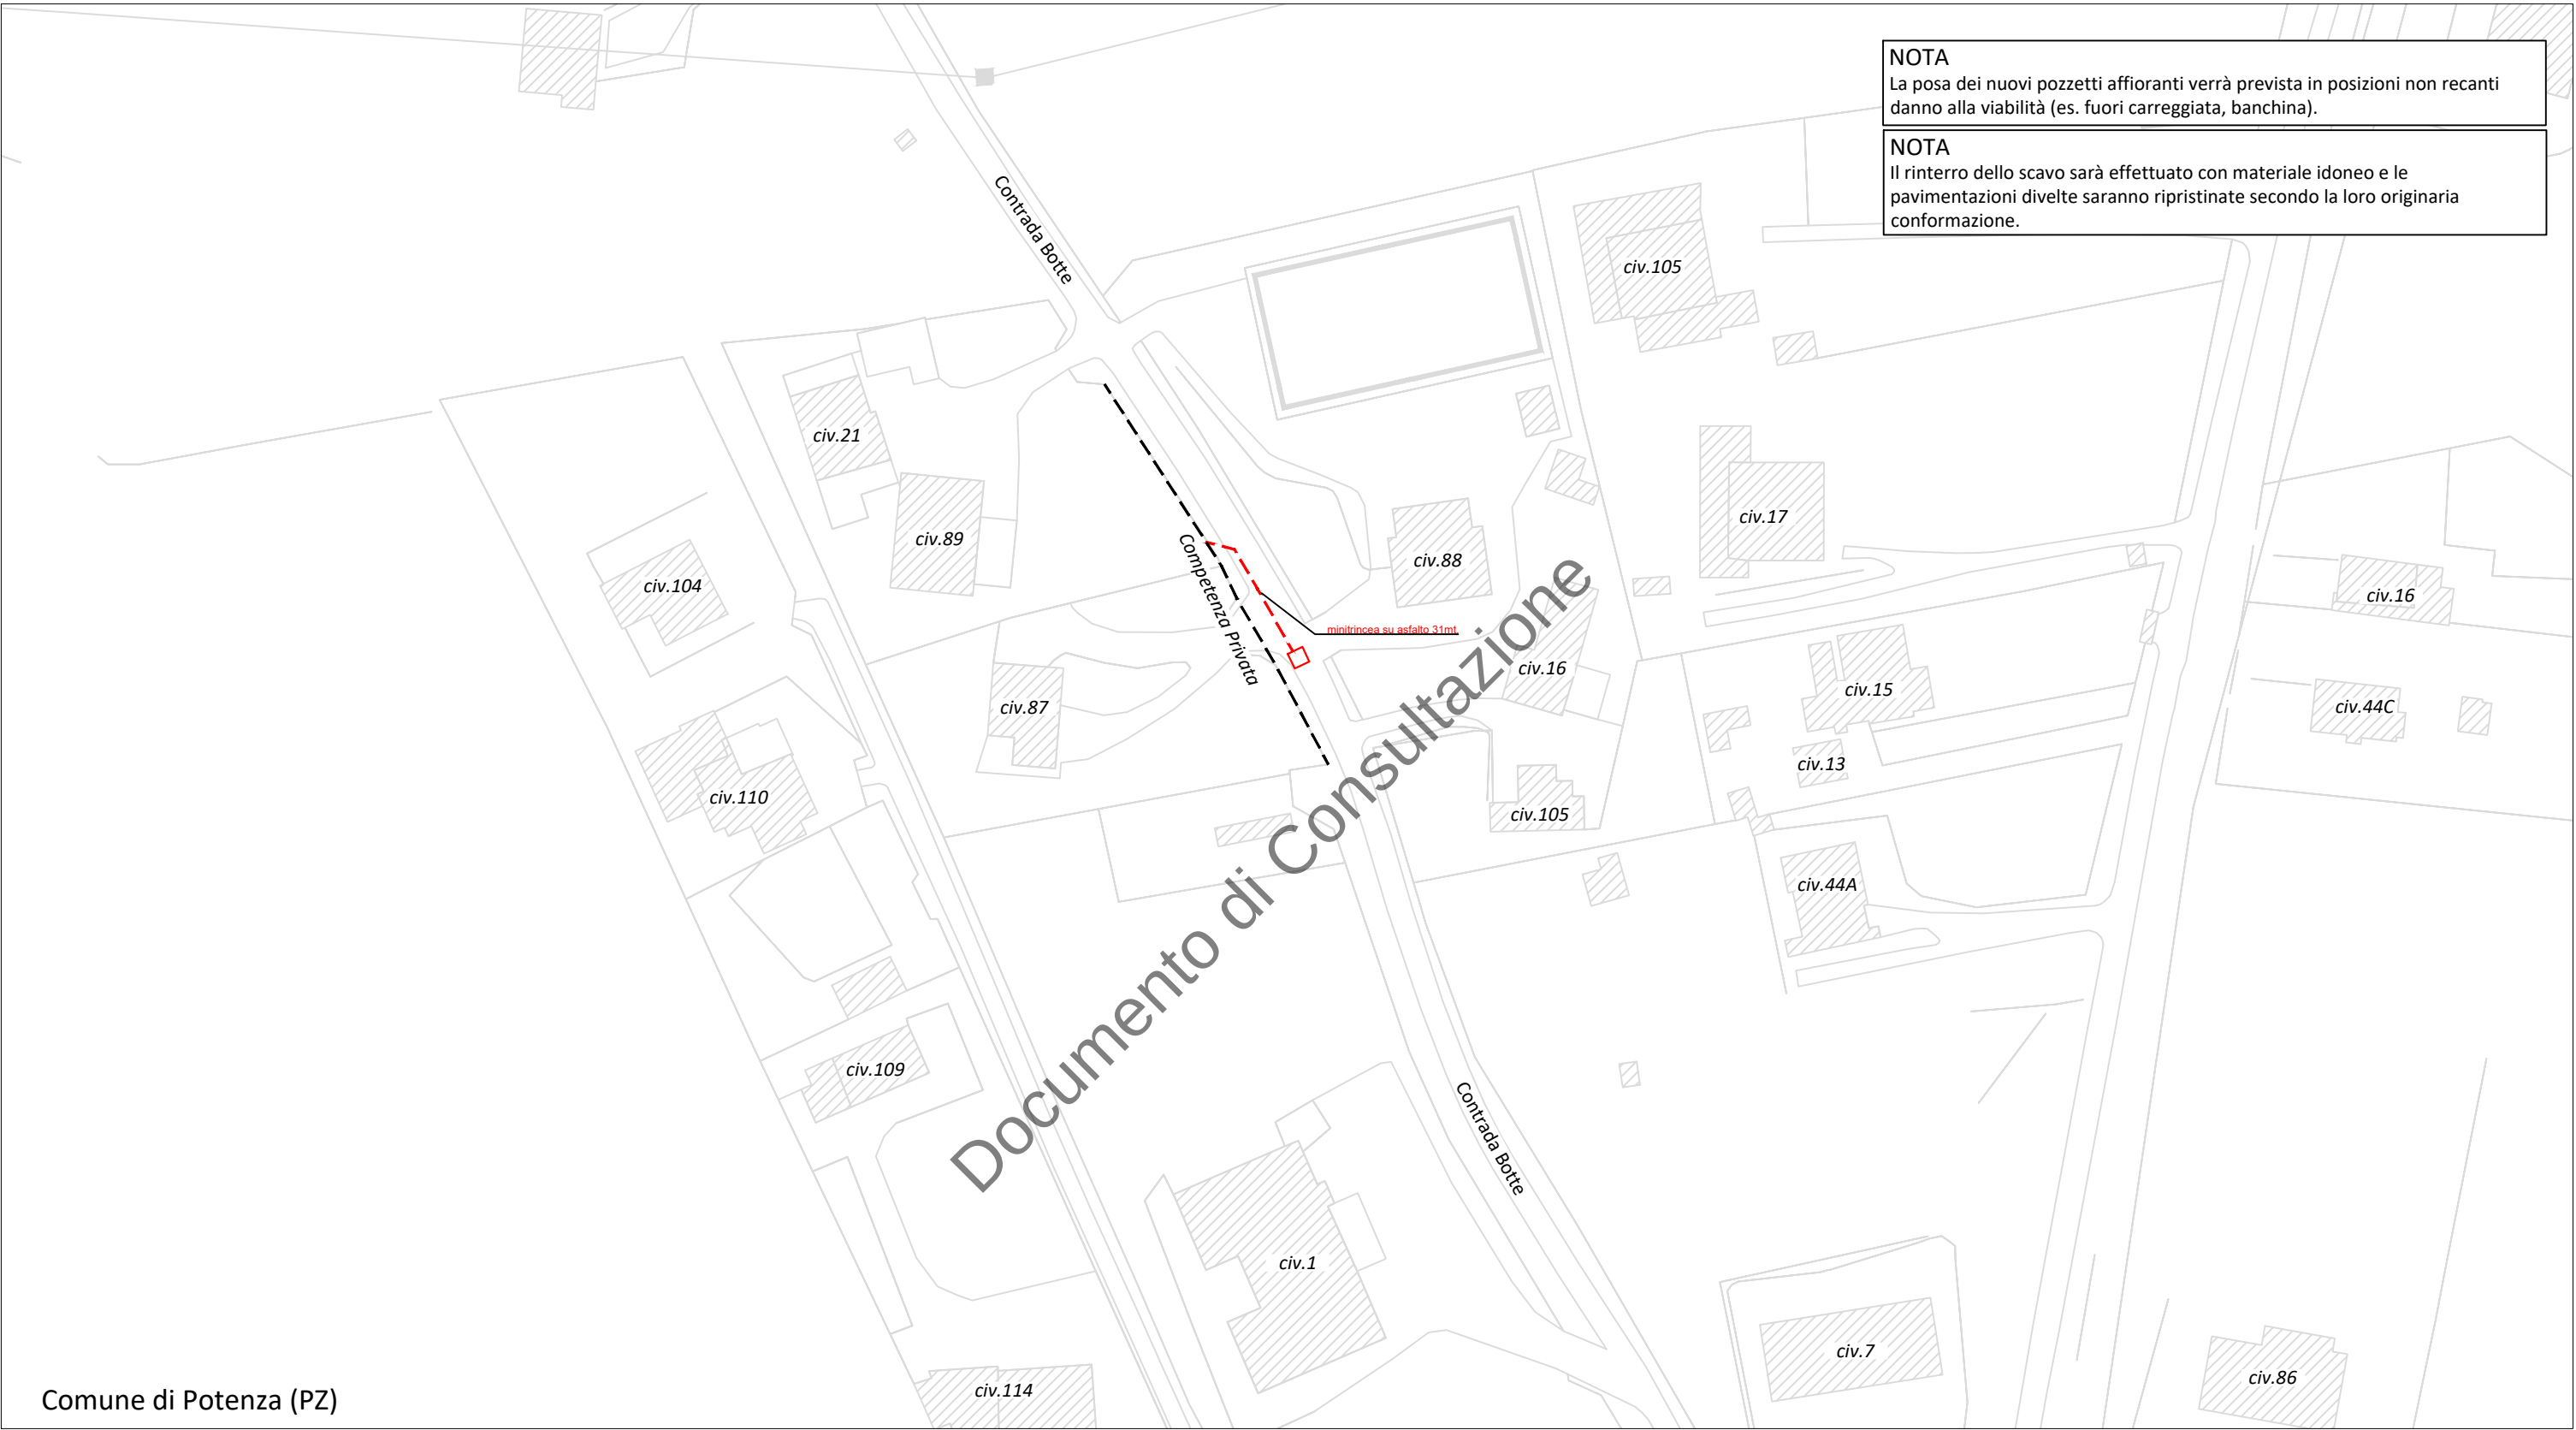


NOTA
La posa dei nuovi pozzetti affioranti verrà prevista in posizioni non recanti danno alla viabilità (es. fuori carreggiata, banchina).

NOTA
Il rinterro dello scavo sarà effettuato con materiale idoneo e le pavimentazioni divelte saranno ripristinate secondo la loro originaria conformazione.

Comune di Potenza (PZ)

LEGENDA

- INFRASTRUTTURA TIM DI NUOVA POSA IN TECNICA MINITRINCEA
- POZZETTO 90x70cm TIM DI NUOVA POSA

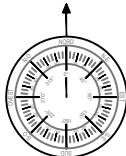

OrdD N° 477/2024 del 10/11/2024

COMUNE DI POTENZA(PZ)			
Permesso			
97100I-S.MARIA (PZ)_RL414: Via della Botte,Via Quatro Tornanti,Via Pierre de Coubertin,Via Appia Nuova, Via Zeno Colò			
Tavola		N. Tavola	
PLANIMETRIA DI DETTAGLIO		05	
Proprietà		Progettista	
		Scala	
		1:1000	
		Data	
		10/2023	
		Revisione	
		0 8	