

N° PAP-00857-2025

*Il presente atto viene affisso all'Albo
Pretorio on-line
dal 07/03/2025 al 22/03/2025*

*L'incaricato della pubblicazione
CARMEN LAURENZANA*



CITTA' DI POTENZA

U.D. MANUTENZIONE DEL PATRIMONIO E VIABILITA'

Ordinanza Dirigenziale N°: 109/2025

Dirigente: VITO DI LASCIO

**OGGETTO: LUNA PARK 2025 VIA VERRASTRO, PIAZZALE XXI MARZO, PIAZZALE
MICHETTI DAL 10/03/2025 AL 30/04/2025**

IL DIRIGENTE

Premesso che, con nota prot. n. 0022853 del 6/3/2025 della U.D. Assetto del Territorio – Ufficio Attività Produttive SUAP, ha comunicato il rilascio delle autorizzazioni per le attrazioni di spettacolo viaggiante, con decorrenza dal giorno 10/3/2025 fino al giorno dal giorno 30/4/2025, ad ottenere un provvedimento di divieto di sosta con rimozione e di transito, in Piazzale Verrastro, per la sosta dei mezzi di supporto alle attrazioni, Piazzale XXI Marzo, per l'esercizio dell'attività delle attrazioni "LUNA PARK 2025", parte del Piazzale G. Michetti, e del p.le Verrastro, per l'allestimento delle postazioni da adibire alla somministrazione e vendita di alimenti e bevande, nella fascia oraria 16.00/24.00, e una postazione da individuare in prossimità dell'ingresso del LUNA PARK su lla parallela di via Verrastro, stessa fascia oraria per la vendita di prodotti alimentari e non, come da planimetria che si allega;

Considerato che, è necessario emettere apposita ordinanza di divieto di transito e di sosta (0-24) all'interno delle aree individuate in premessa;

Visti:

- la Delibera di Giunta n° 253 del 6 ottobre 2021;
- il Decreto del Sindaco di Potenza n° 65 del 12 luglio 2024 con cui è stata prorogata la nomina del nuovo Responsabile ad interim dell'Unità di Direzione "Manutenzione del Patrimonio-Viabilità";
- l'autorizzazione temporanea di occupazione del suolo pubblico rilasciata da questa U.D. in data 3/2/2025 n° protocollo 0010659;
- il vigente Regolamento per la disciplina del canone Patrimoniale di occupazione del suolo pubblico, di esposizione pubblicitaria e del canone mercatale, approvato con Deliberazione del Consiglio comunale n. 17 del 26 aprile 2021, modificato con Deliberazione di Consiglio comunale n. 49 del 28 maggio 2022;
- l'art. 107 del D. Lgs 267/2000 – T.U. Enti Locali – "Funzioni e responsabilità della dirigenza";
- gli artt. 5, 7 e 38 del Codice della Strada D.Lgs. n. 285/1992 e il Regolamento di esecuzione approvato con D.P.R. 495/1992 e successive modifiche ed integrazioni;

DISPONE

dal giorno 10/3/2024 al giorno 30/4/2024 il divieto di transito e di sosta (0-24), all'interno delle aree individuate e regolamentate come in premessa, fatta eccezione per i mezzi di supporto alle attrazioni, agli esercenti autorizzati alla somministrazione e alla vendita di prodotti alimentari e non alimentari, mezzi di soccorso e di polizia, ad ogni buon fine si allega alla presente la planimetria dettagliata che diventa parte integrante e sostanziale della presente Ordinanza:

AVVISA

1. l'associazione giostrai è obbligata ad adottare tutti gli accorgimenti necessari per la sicurezza e la fluidità della circolazione stradale e pedonale, segnalando per questi ultimi, percorsi alternativi al fine di ridurre al minimo gli inevitabili disagi;
2. La presente Ordinanza può essere modificata o revocata in qualsiasi momento per sopravvenute esigenze e non esonera gli interessati dal munirsi di eventuali ed ulteriori autorizzazioni per le attività da svolgere;

- viene trasmessa, per quanto di rispettiva competenza:


Al comando di Polizia Locale;

Prefettura di Potenza, Questura di Potenza, Carabinieri, Polizia Stradale, Guardia di Finanza, Azienda Ospedaliera San Carlo, 118, Vigili del Fuoco, CO.TRA.B., Ufficio SUAP, Dott.ssa Maria Teresa La Raia, all'Ufficio URP per la pubblicazione, alla Protezione Civile Comunale.

IL DIRIGENTE ad interim
dott. Vito Di Lascio

Google Maps

P.za XXI Marzo

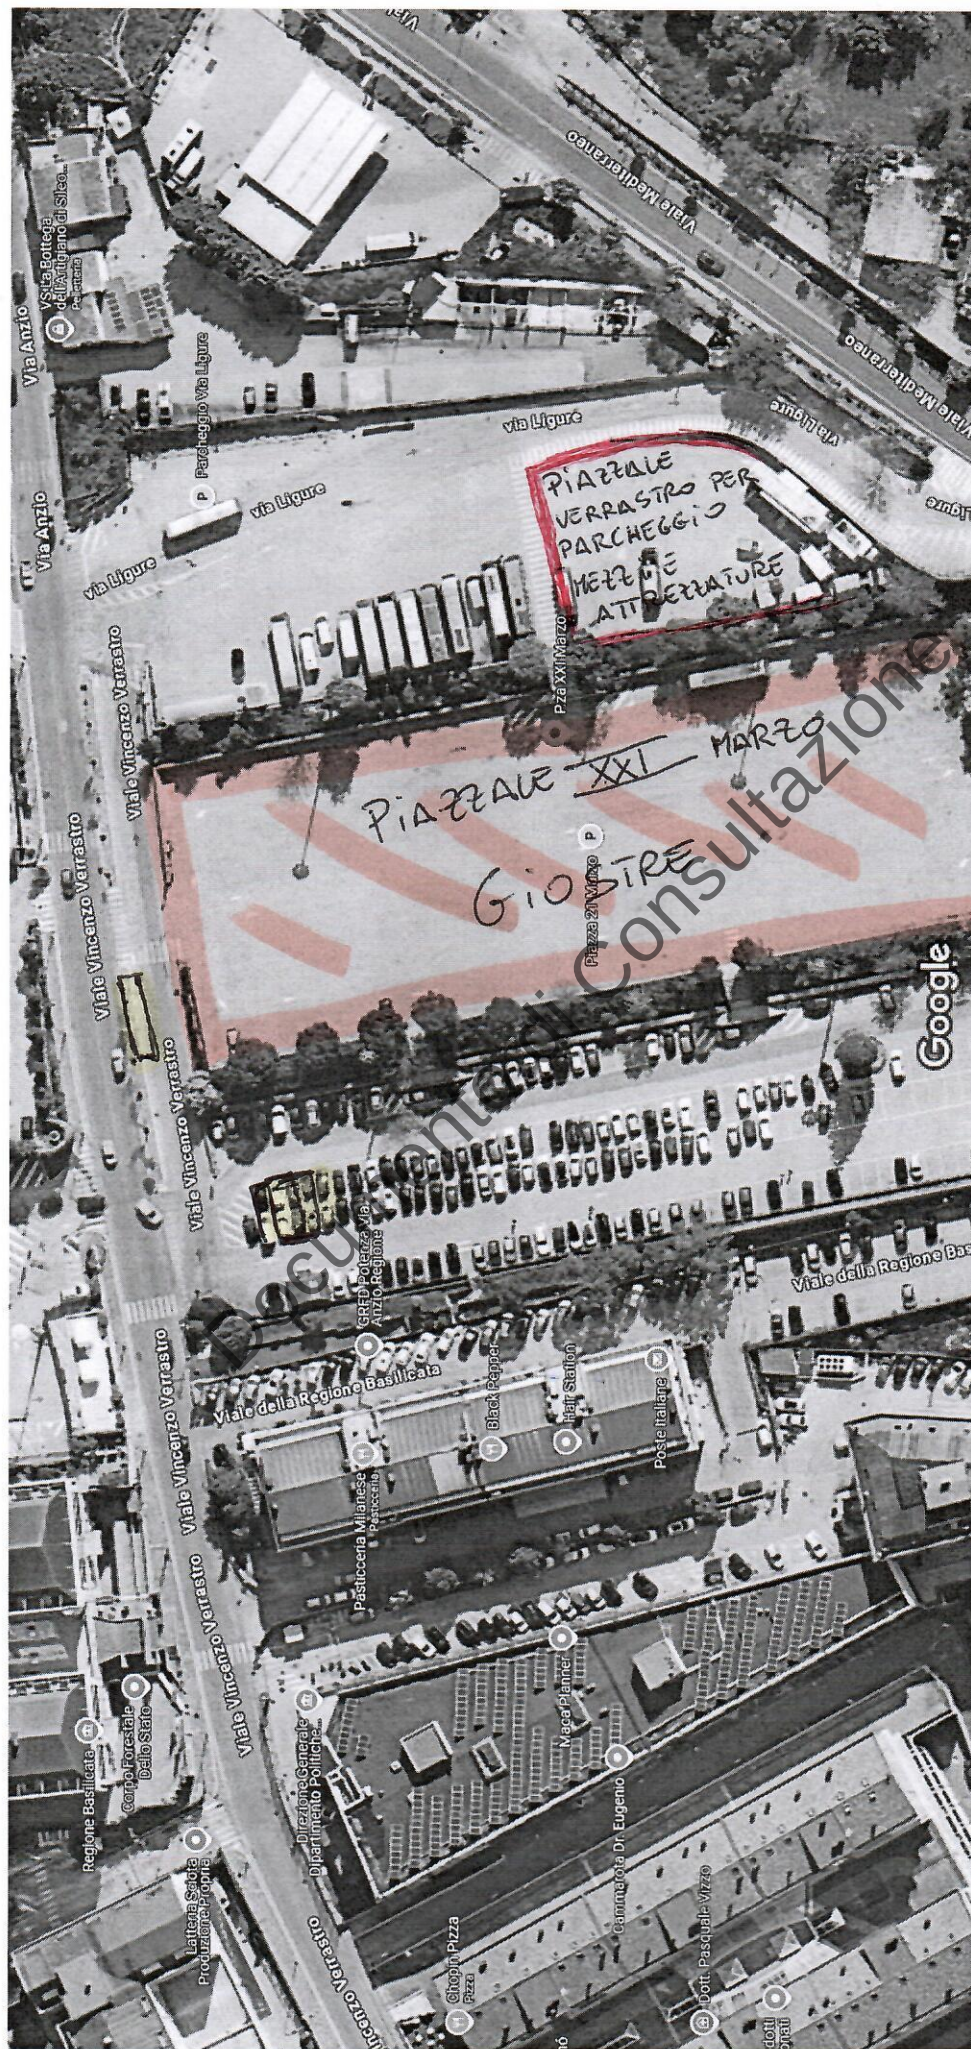

Immagini ©2025 Airbus,Maxar Technologies,Dati cartografici ©2025 10 m


10 m

ADIBITI A SOMMINIST. DI AUMENTI E DEVALU.

PIAZZALE MICCHETTI GAETANO + VIA VERRASTRO ING LUNA PARK

PIAZZALE XXI MARZO OCCUPAZIONE ATTRAZIONI LUNA PARK

PIAZZALE VERRASTRO OCCUPAZIONE PER PARCHEGGIO AUTOMEBILI E ATTREZZATURE DEL LUNA PARK

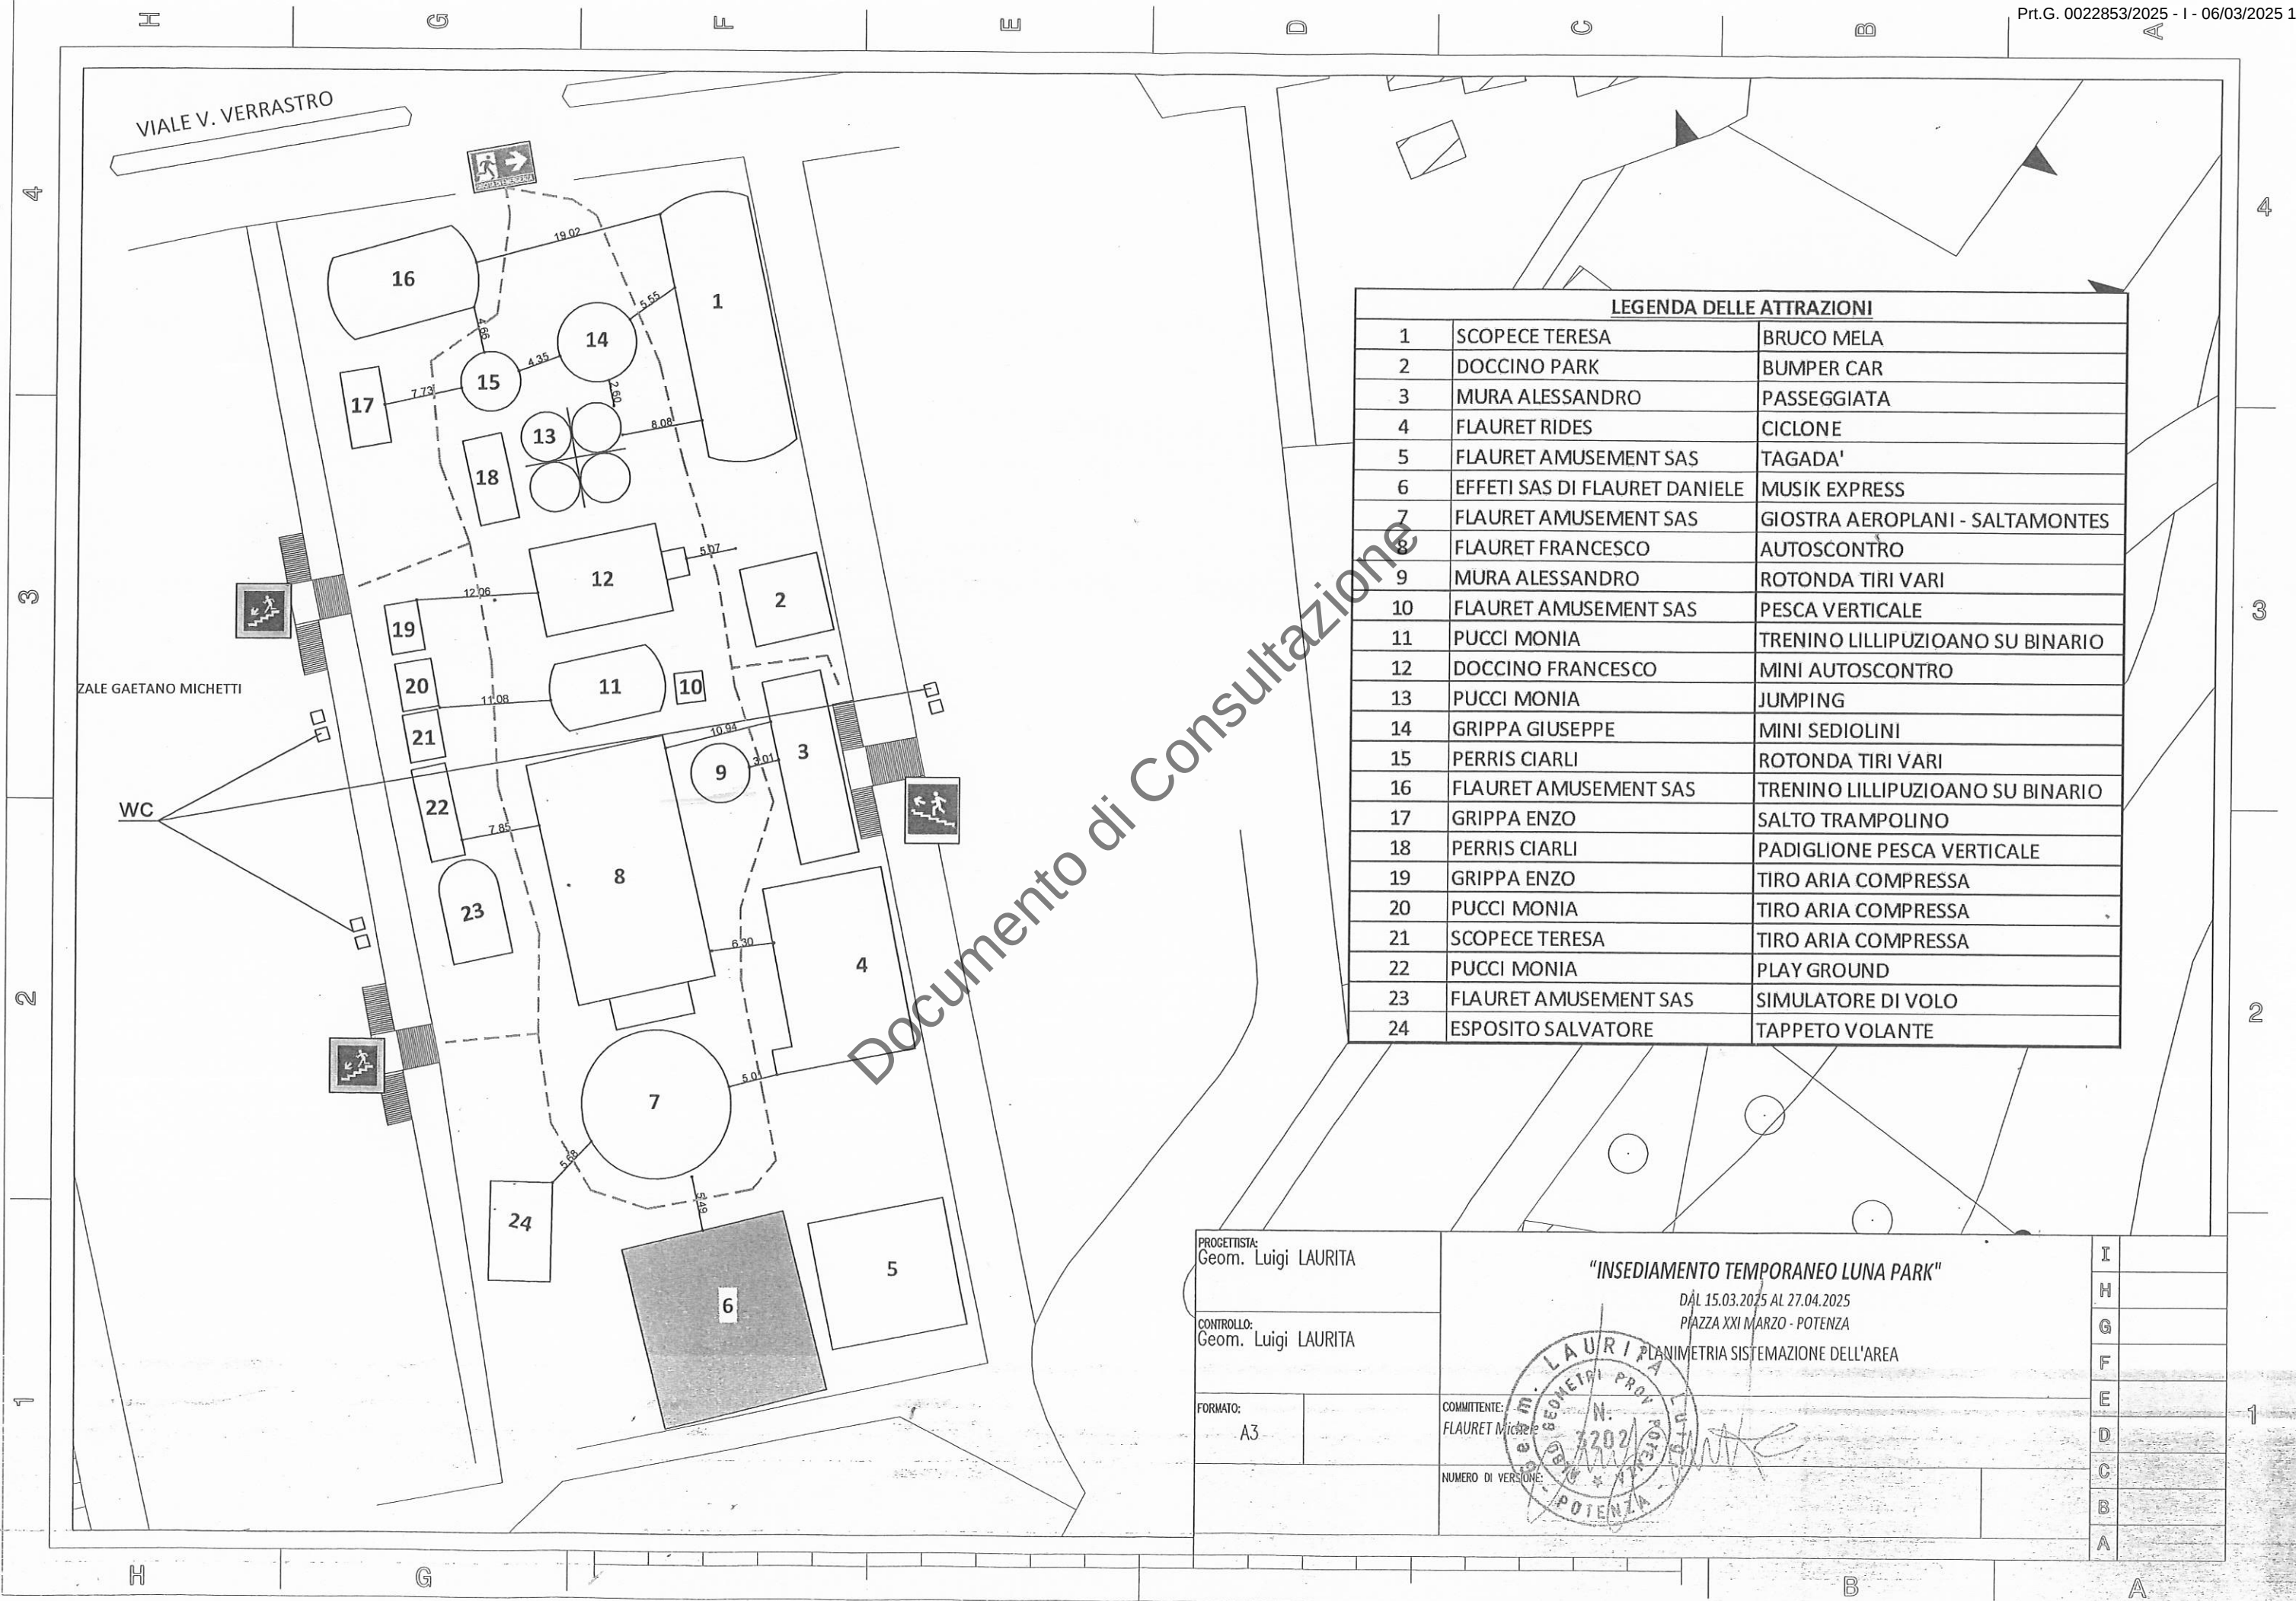

PROGETTISTA: Geom. Luigi LAURITA		"INSEDIAMENTO TEMPORANEO LUNA PARK" DAL 15.03.2025 AL 27.04.2025 PIAZZA XXI MARZO - POTENZA PLANIMETRIA SISTEMAZIONE DELL'AREA		I
CONTROLLO: Geom. Luigi LAURITA				H
FORMATO: A3		COMMITTENTE: FLAURET MICHELE	G	
		NUMERO DI VERSIONE:	F	
			E	
			D	
			C	
			B	
			A	