

N° PAP-00992-2025

*Il presente atto viene affisso all'Albo
Pretorio on-line
dal 18/03/2025 al 02/04/2025*

*L'incaricato della pubblicazione
ROCCO SALADINO*



CITTA' DI POTENZA

U.D. MANUTENZIONE DEL PATRIMONIO E VIABILITA'

Ordinanza Dirigenziale N°: 121/2025

Dirigente: VITO DI LASCIO

OGGETTO: Istituzione del restringimento di carreggiata e, se necessario, del senso unico alternato regolato da movieri in alcuni tratti stradali di via Poggio D'Oro e di via dei Dragonari

IL DIRIGENTE

Premesso che per eseguire lavori di posa della fibra ottica per conto della Soc. FiberCop S.p.A., l'impresa SIRTİ TELCO INFRASTRUCTURES S.p.A. con istanza prot. n. 22906/2025 del 06/03/2025 ha richiesto l'istituzione in alcuni tratti stradali di via Poggio D'Oro e di via dei Dragonari del restringimento di carreggiata e, se necessario, del senso unico alternato regolato da movieri, per n.41 giorni lavorativi a partire dal 19 marzo 2025;

Ritenuto necessario emettere apposita ordinanza di restringimento di carreggiata e, se necessario, di senso unico alternato regolato da movieri nei tratti stradali interessati, al fine di consentire alla ditta richiedente di allestire l'area di cantiere in assoluta sicurezza;

Visti:

- la nota prot. n. 2024-0021982 del 11/10/2024, acquisita al Comune di Potenza con il prot. n. 103301/2024 del 11/10/2024, con la quale la Soc. FiberCop S.p.A., beneficiando dell'iter semplificato di cui all'art. 49 del D. Lgs. n.259/2003 ("Codice delle comunicazioni elettroniche") e s.m.i., ha autocertificato l'avvenuta concessione per silenzio/assenso dell'occupazione temporanea di suolo pubblico per l'esecuzione delle opere di cui in premessa;
- il Decreto Sindacale n. 65 del 12/07/2024 con il quale è stato attribuito "ad interim" al Dott. Vito Di Lascio l'incarico di dirigente dell'Unità di Direzione "Manutenzione del Patrimonio e Viabilità";
- l'art. 107 del D. Lgs 267/2000 - T.U. Enti Locali - "Funzioni e responsabilità della dirigenza";
- il D.Lgs. 30 aprile 1992, n. 285 e s.m.i. "Nuovo codice della strada";
- il D.P.R. 16 dicembre 1992, n. 495. e s.m.i. "Regolamento di esecuzione e di attuazione del nuovo codice della strada";

DISPONE

dal giorno 19/03/2025 per n.41 giorni lavorativi

in via Poggio D'Oro ed in via dei Dragonari, nei tratti di volta in volta interessati dai lavori (rappresentati nella planimetria allegata, parte integrante del presente provvedimento)

il restringimento di carreggiata e, se necessario, il senso unico alternato regolato da movieri

AVVISA



che la ditta esecutrice dei lavori è obbligata, ai sensi dell'art. 21 del D.Lgs. n. 285/1992

- ad apporre tutta la segnaletica stradale occorrente e prevista dall'art. 31 del D.P.R. n.495/1992;
- ad adottare tutti gli accorgimenti necessari per la sicurezza e la fluidità della circolazione stradale e pedonale, segnalando per questi ultimi percorsi alternativi al fine di ridurre al minimo gli inevitabili disagi;
- a provvedere a rendere visibile, ai veicoli in transito, il personale addetto ai lavori;
- a ripristinare lo stato dei luoghi, a perfetta regola d'arte, all'ultimazione dei lavori.

La presente Ordinanza può essere modificata o revocata in qualsiasi momento per sopravvenute esigenze, e viene trasmessa, per quanto di rispettiva competenza

- Al comando di Polizia Locale;
- All'Ufficio URP;
- Al richiedente (g.spiezio@sirti.it).


IL DIRIGENTE *ad interim*
Dott. Vito di Lascio

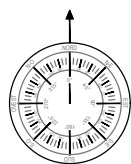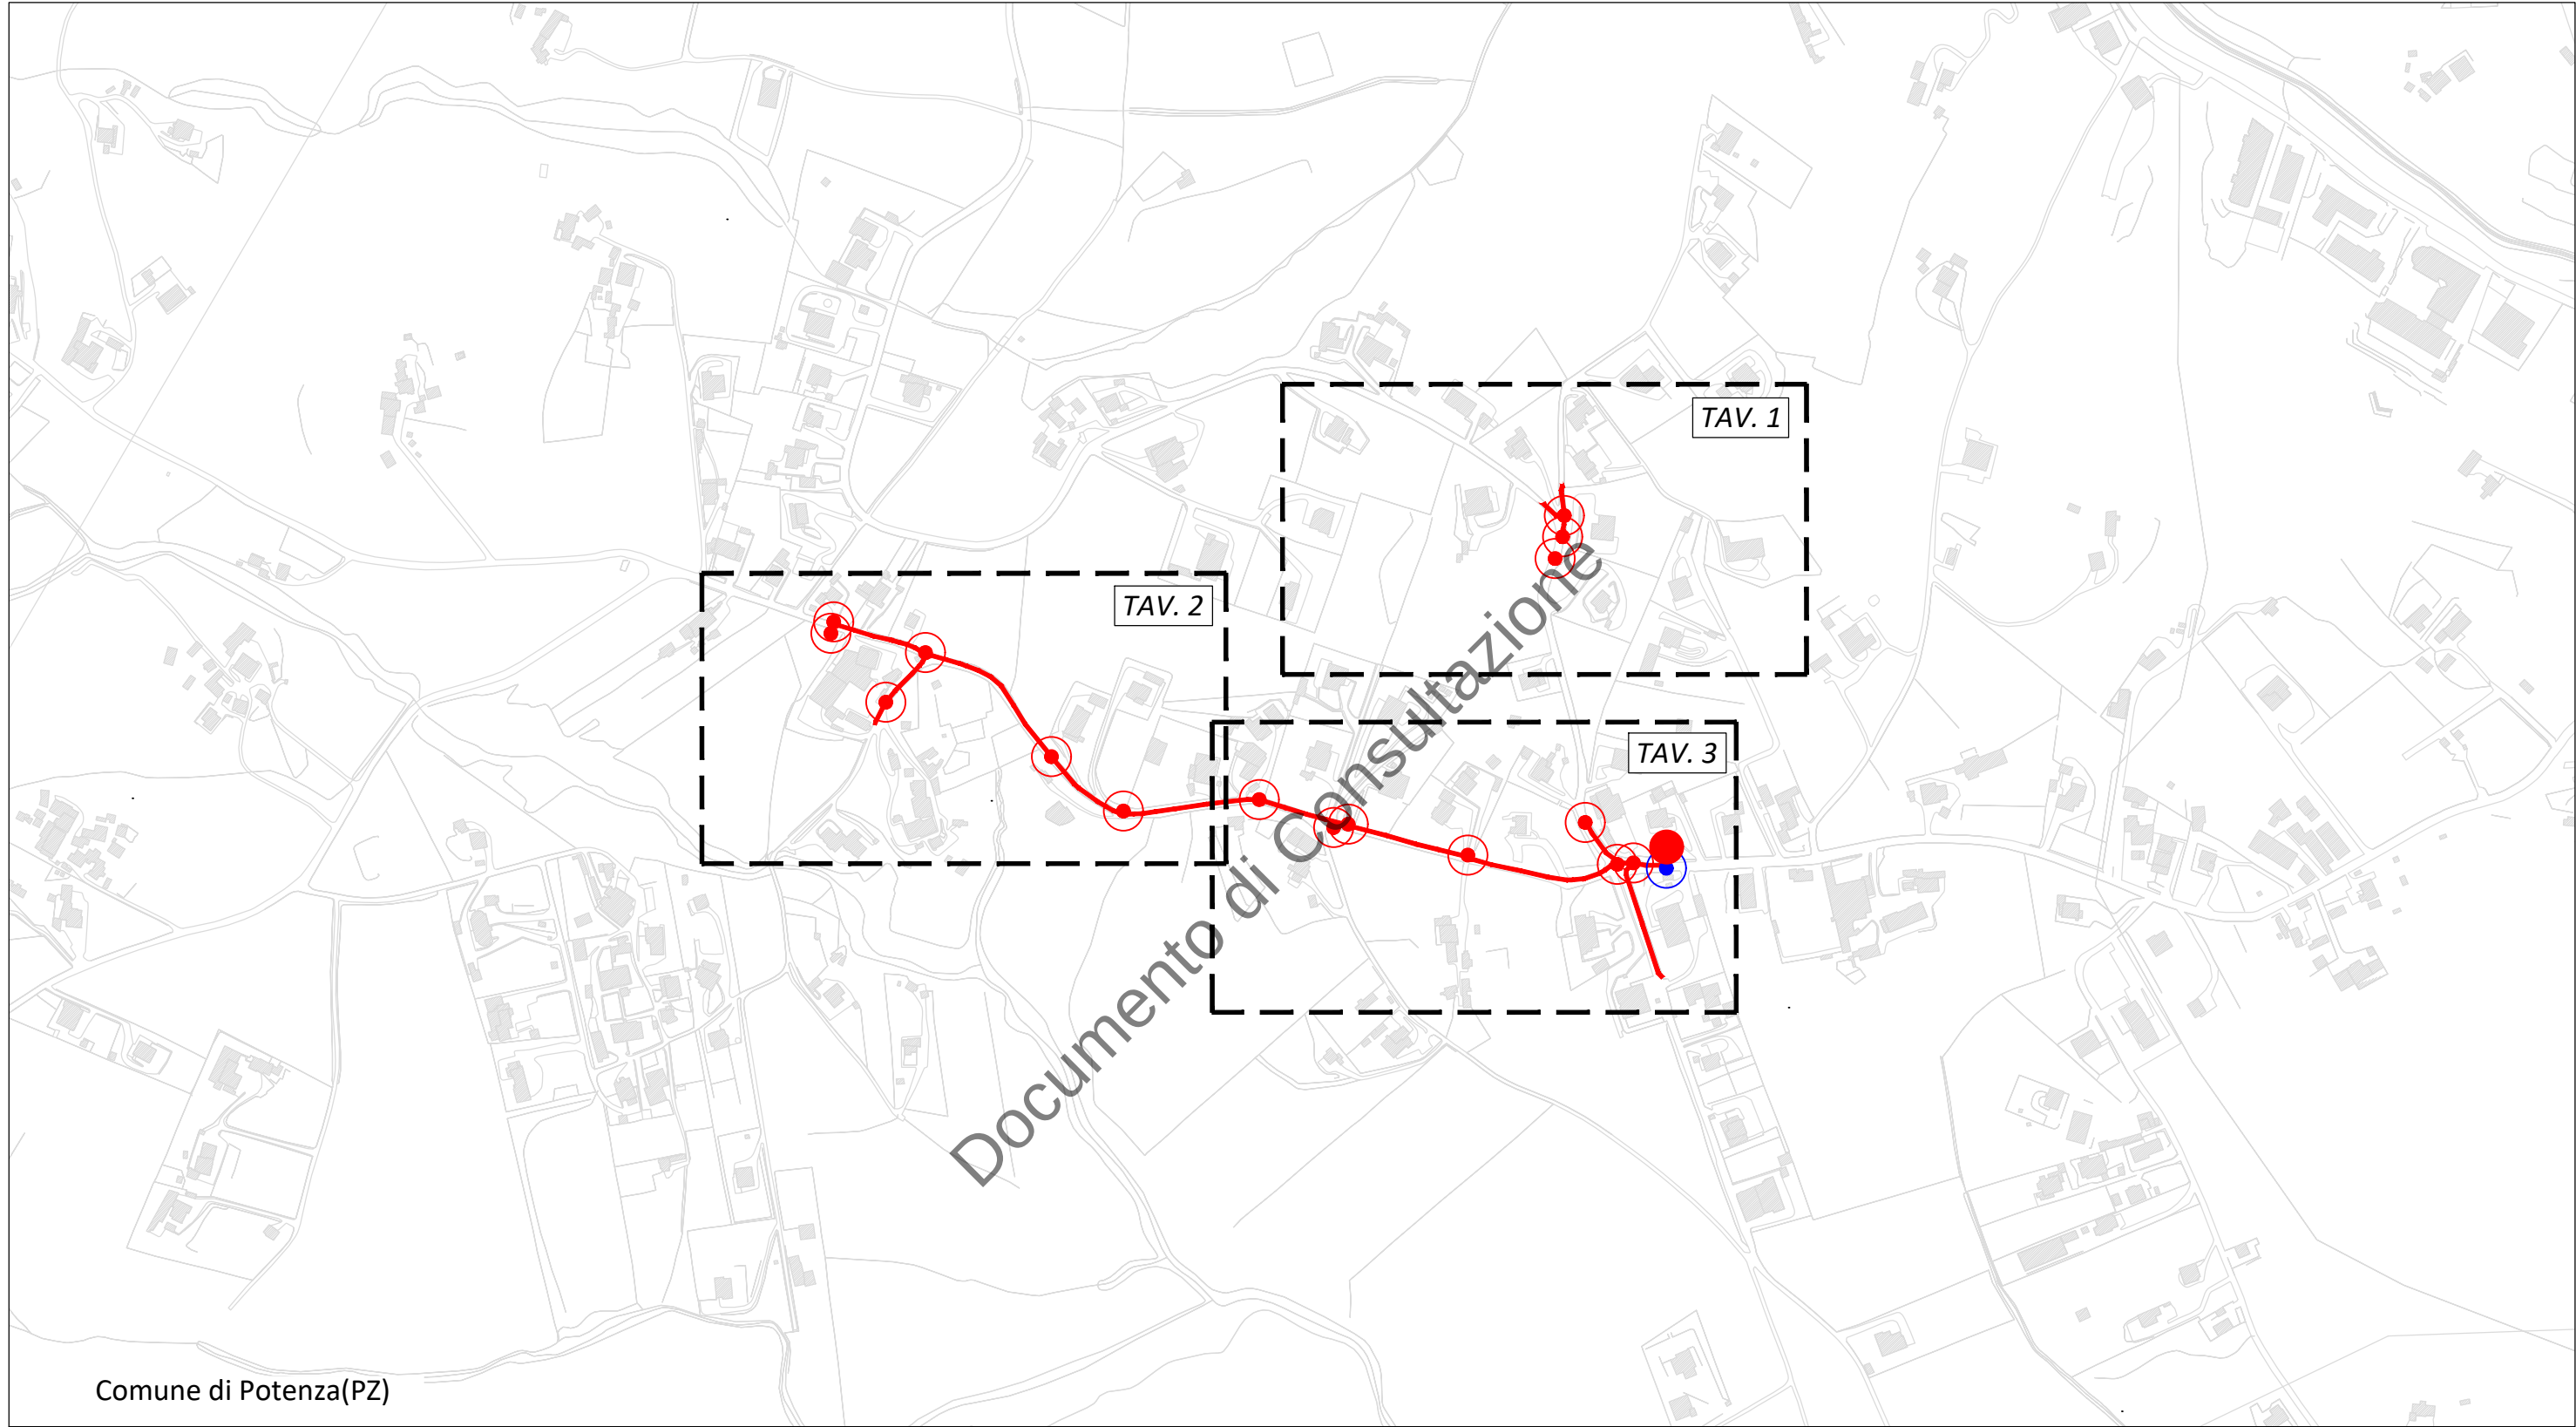

- INFRASTRUTTURA TIM DI NUOVA POSA
- INDIVIDUAZIONE INTERVENTO TIM
- APERTURA CHIUSINO
- POZZETTO TIM DI NUOVA POSA

OrdD N° 121/2025 del 18/03/2025

COMUNE DI POTENZA(PZ)			
Permesso 97100I-S.MARIA_RL453:Contrada Dragonara, Contrada Gallitello			
Tavola PLANIMETRIA GENERALE		N. Tavola	0
Proprietà 	Progettista 	Scala	1:5000
		Data	09/2023
		Revisione	0

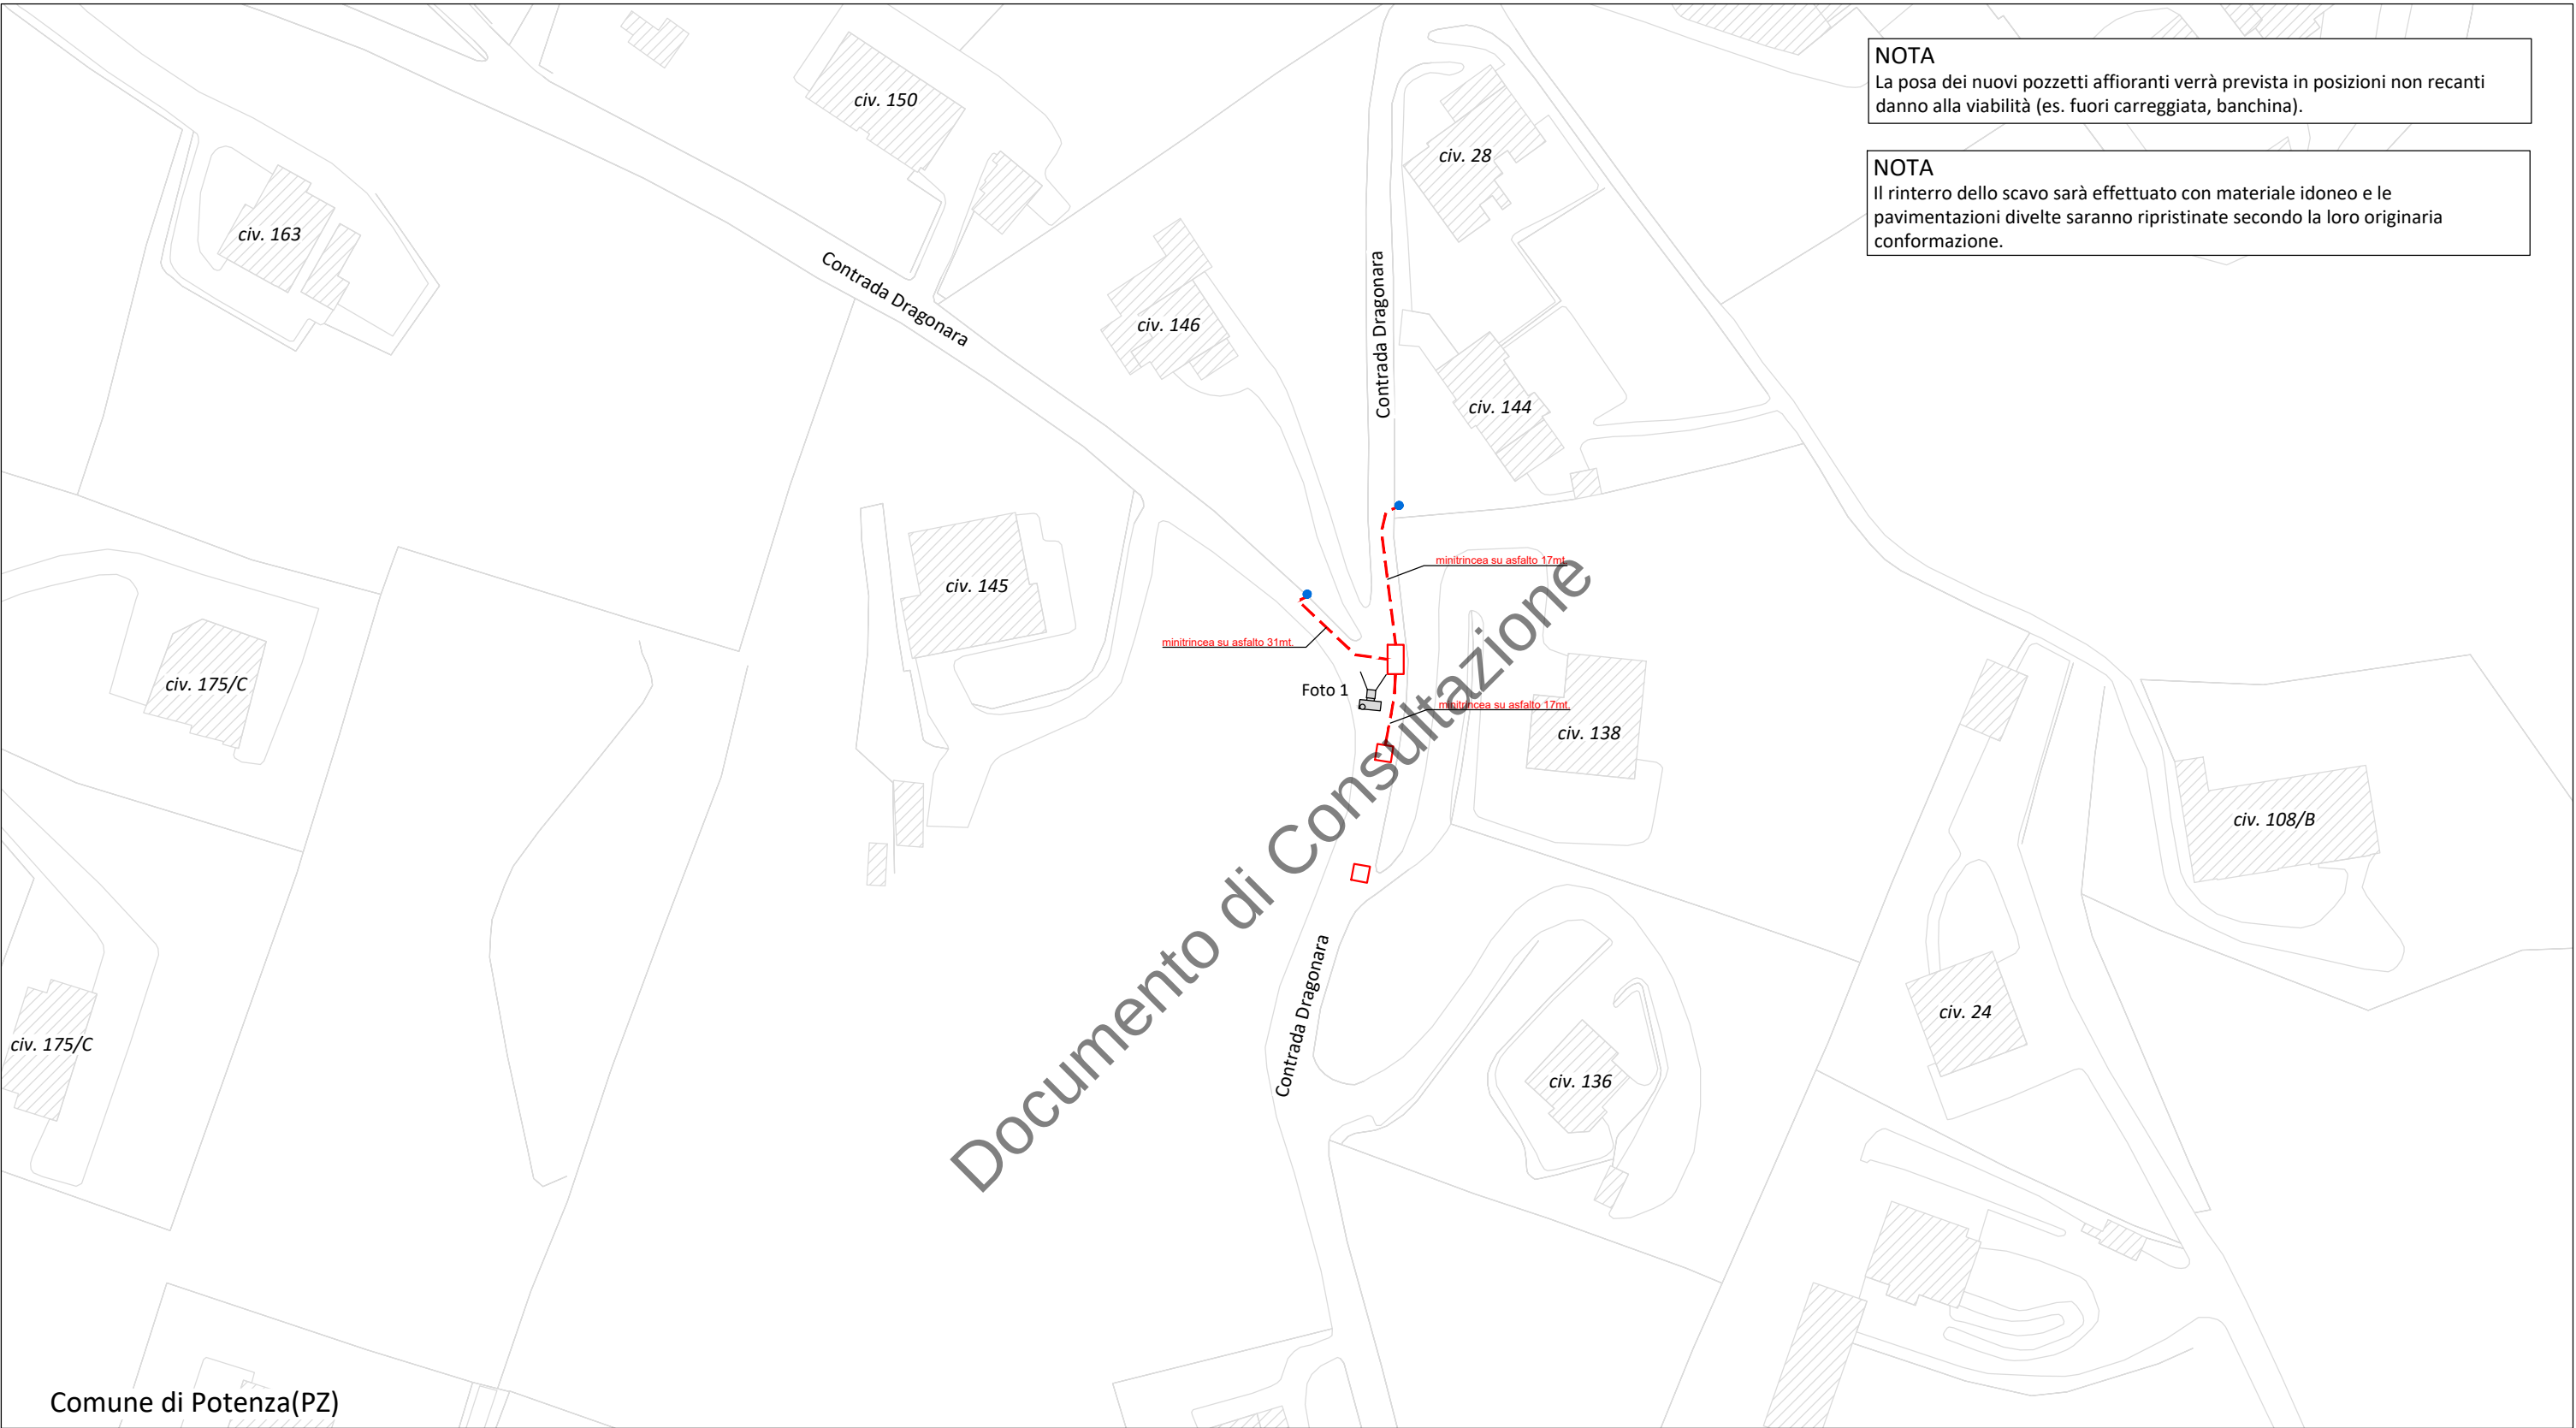

NOTA
La posa dei nuovi pozzetti affioranti verrà prevista in posizioni non recanti danno alla viabilità (es. fuori carreggiata, banchina).

NOTA
Il rinterro dello scavo sarà effettuato con materiale idoneo e le pavimentazioni divelte saranno ripristinate secondo la loro originaria conformazione.

Comune di Potenza(PZ)


LEGENDA

- INFRASTRUTTURA TIM DI NUOVA POSA IN TECNICA MINITRINCEA
- POZZETTO 125x80cm TIM DI NUOVA POSA
- POZZETTO 90x70cm TIM DI NUOVA POSA
- PALO TIM ESISTENTE
- 📷 CONO FOTOGRAFICO



OrdD N° 121/2025 del 18/03/2025

COMUNE DI POTENZA(PZ)			
Permesso			
97100I-S.MARIA_RL453:Contrada Dragonara, Contrada Gallitello			
Tavola		N. Tavola	
PLANIMETRIA DI DETTAGLIO		01	
Proprietà		Progettista	
		Scala	
		1:1000	
		Data	
		09/2023	
		Revisione	
		0 4	
			

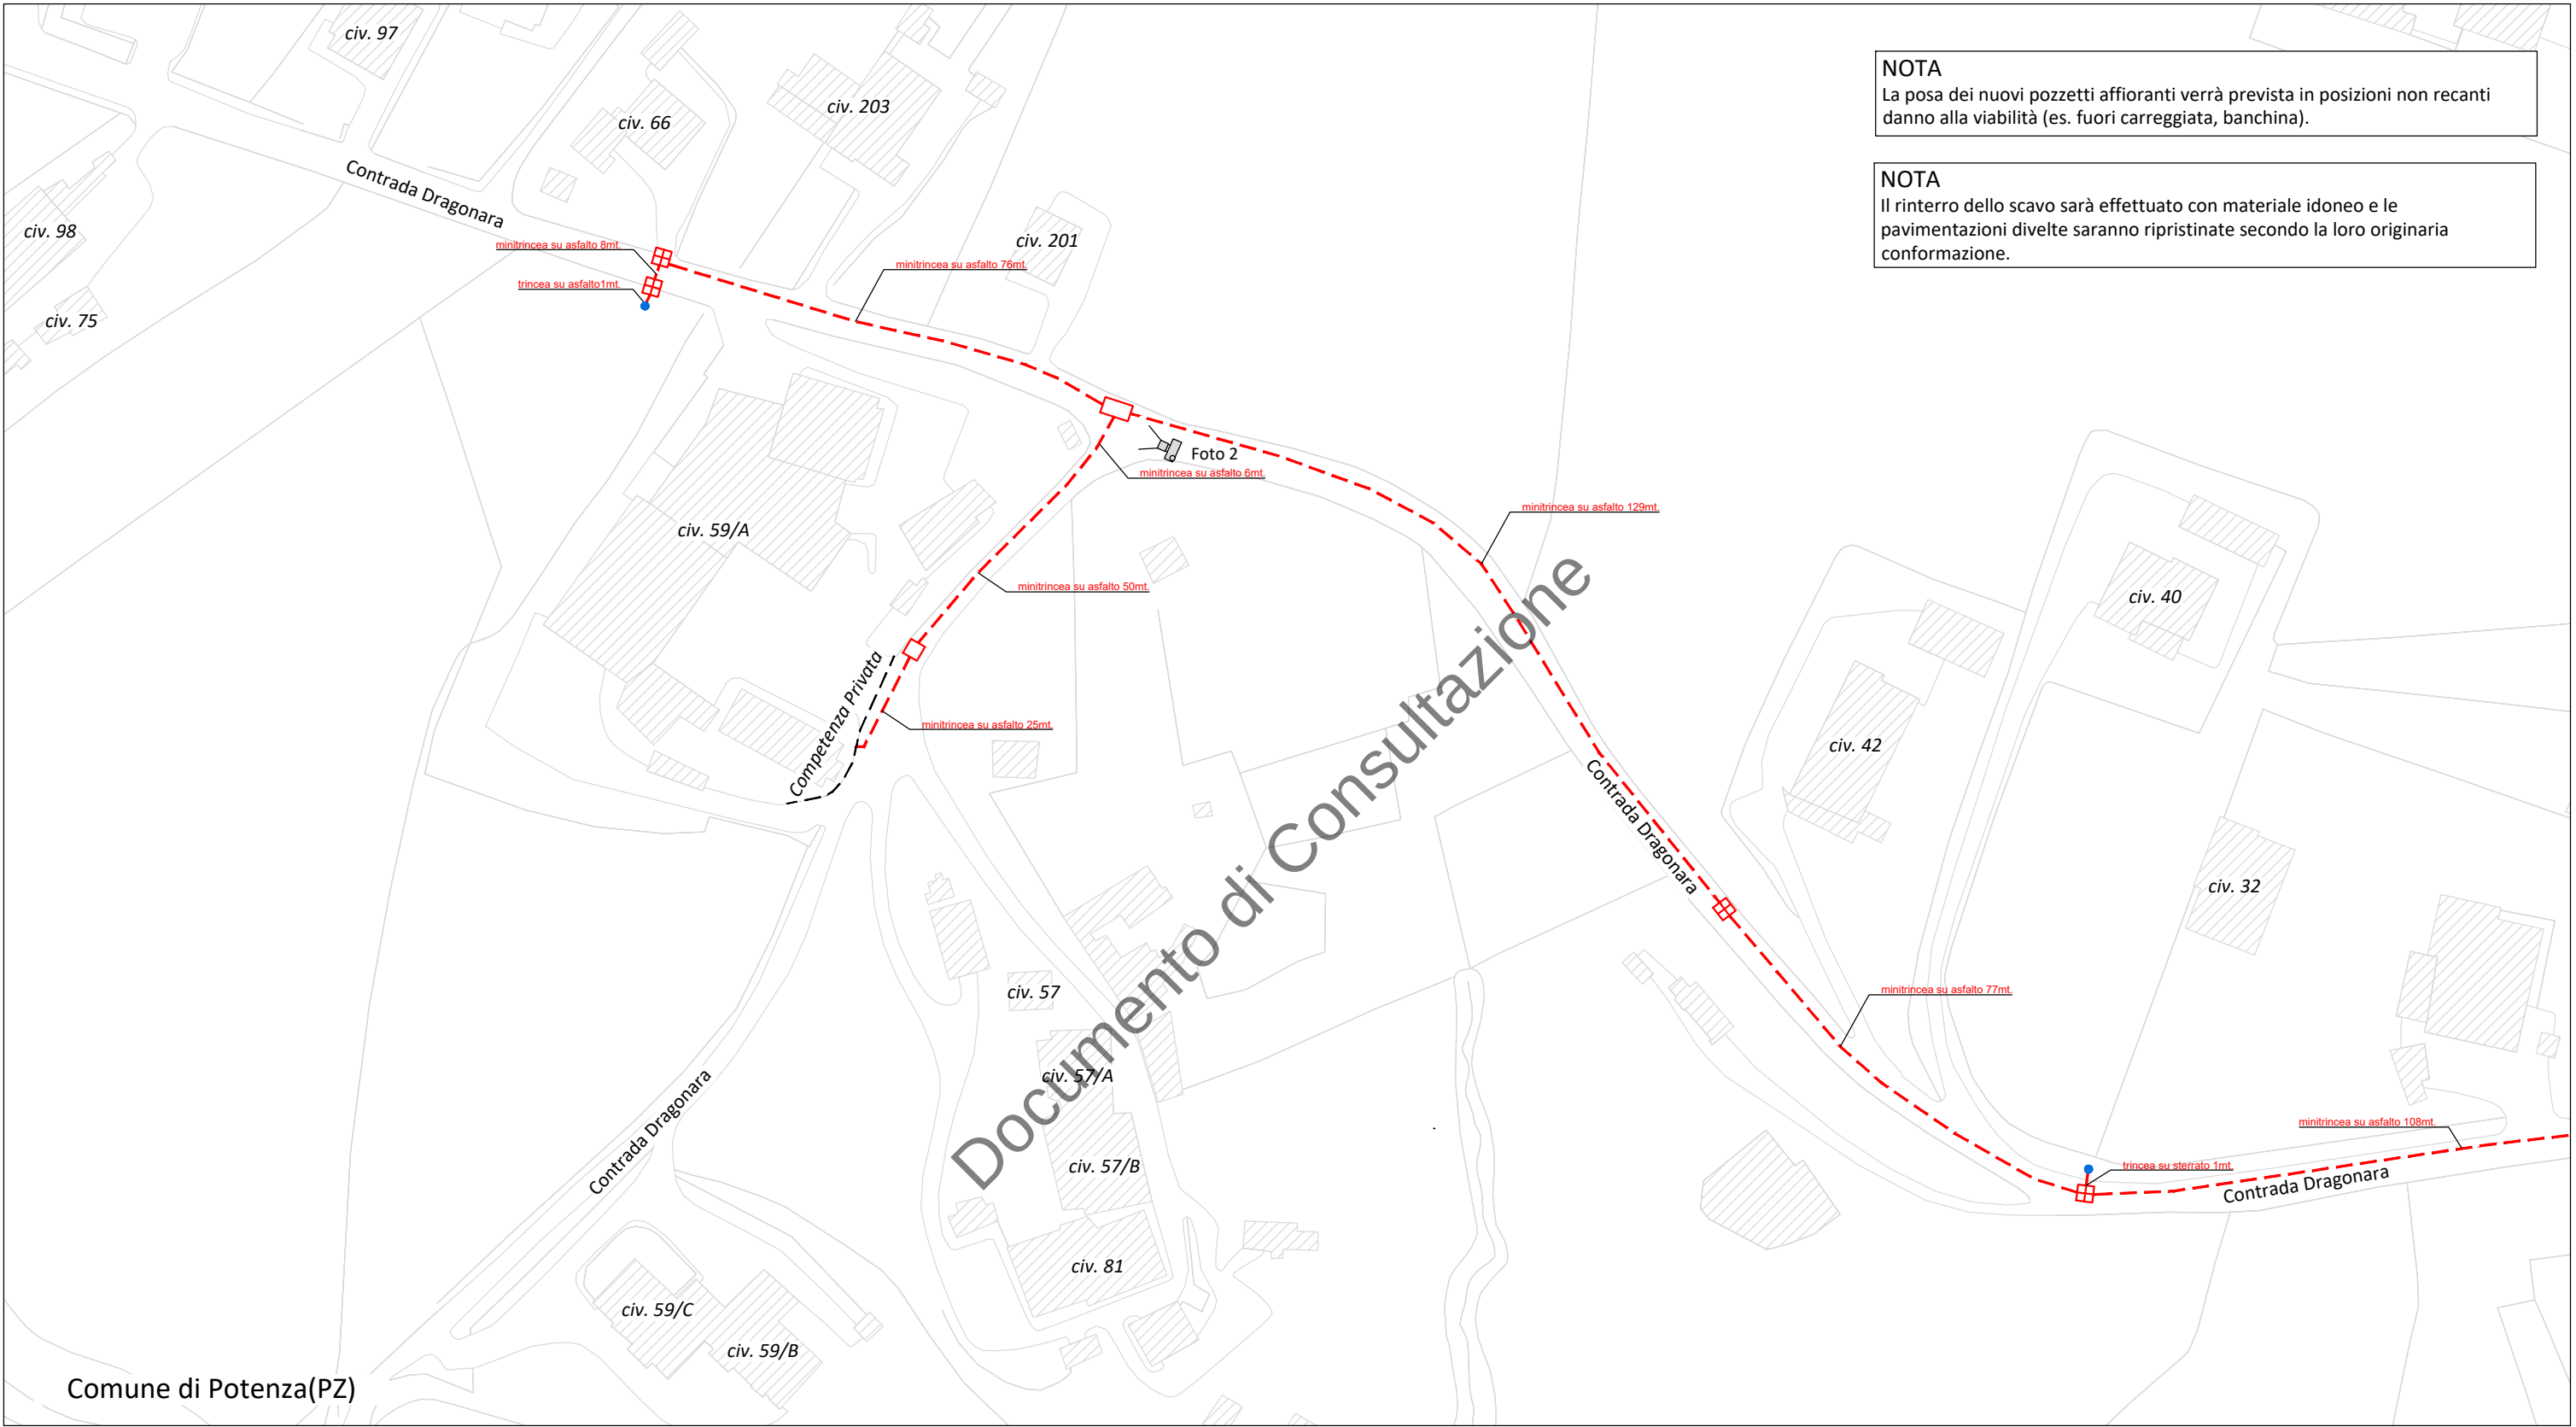

NOTA
La posa dei nuovi pozzetti affioranti verrà prevista in posizioni non recanti danno alla viabilità (es. fuori carreggiata, banchina).

NOTA
Il rinterro dello scavo sarà effettuato con materiale idoneo e le pavimentazioni divelte saranno ripristinate secondo la loro originaria conformazione.

LEGENDA


- INFRASTRUTTURA TIM DI NUOVA POSA IN TECNICA MINITRINCEA
- INFRASTRUTTURA TIM DI NUOVA POSA IN TECNICA SCAVO A CIELO APERTO
- POZZETTO 125x80cm TIM DI NUOVA POSA
- POZZETTO 90x70cm TIM DI NUOVA POSA
- ▣ POZZETTO 40x76cm TIM DI NUOVA POSA
- PALO TIM ESISTENTE
- 📷 CONO FOTOGRAFICO



OrdD N° 121/2025 del 18/03/2025

COMUNE DI POTENZA(PZ)			
Permesso		97100I-S.MARIA_RL453:Contrada Dragonara, Contrada Gallitello	
Tavola		N. Tavola	02
PLANIMETRIA DI DETTAGLIO		Scala	1:1000
Proprietà		Data	09/2023
Progettista		Revisione	0 5



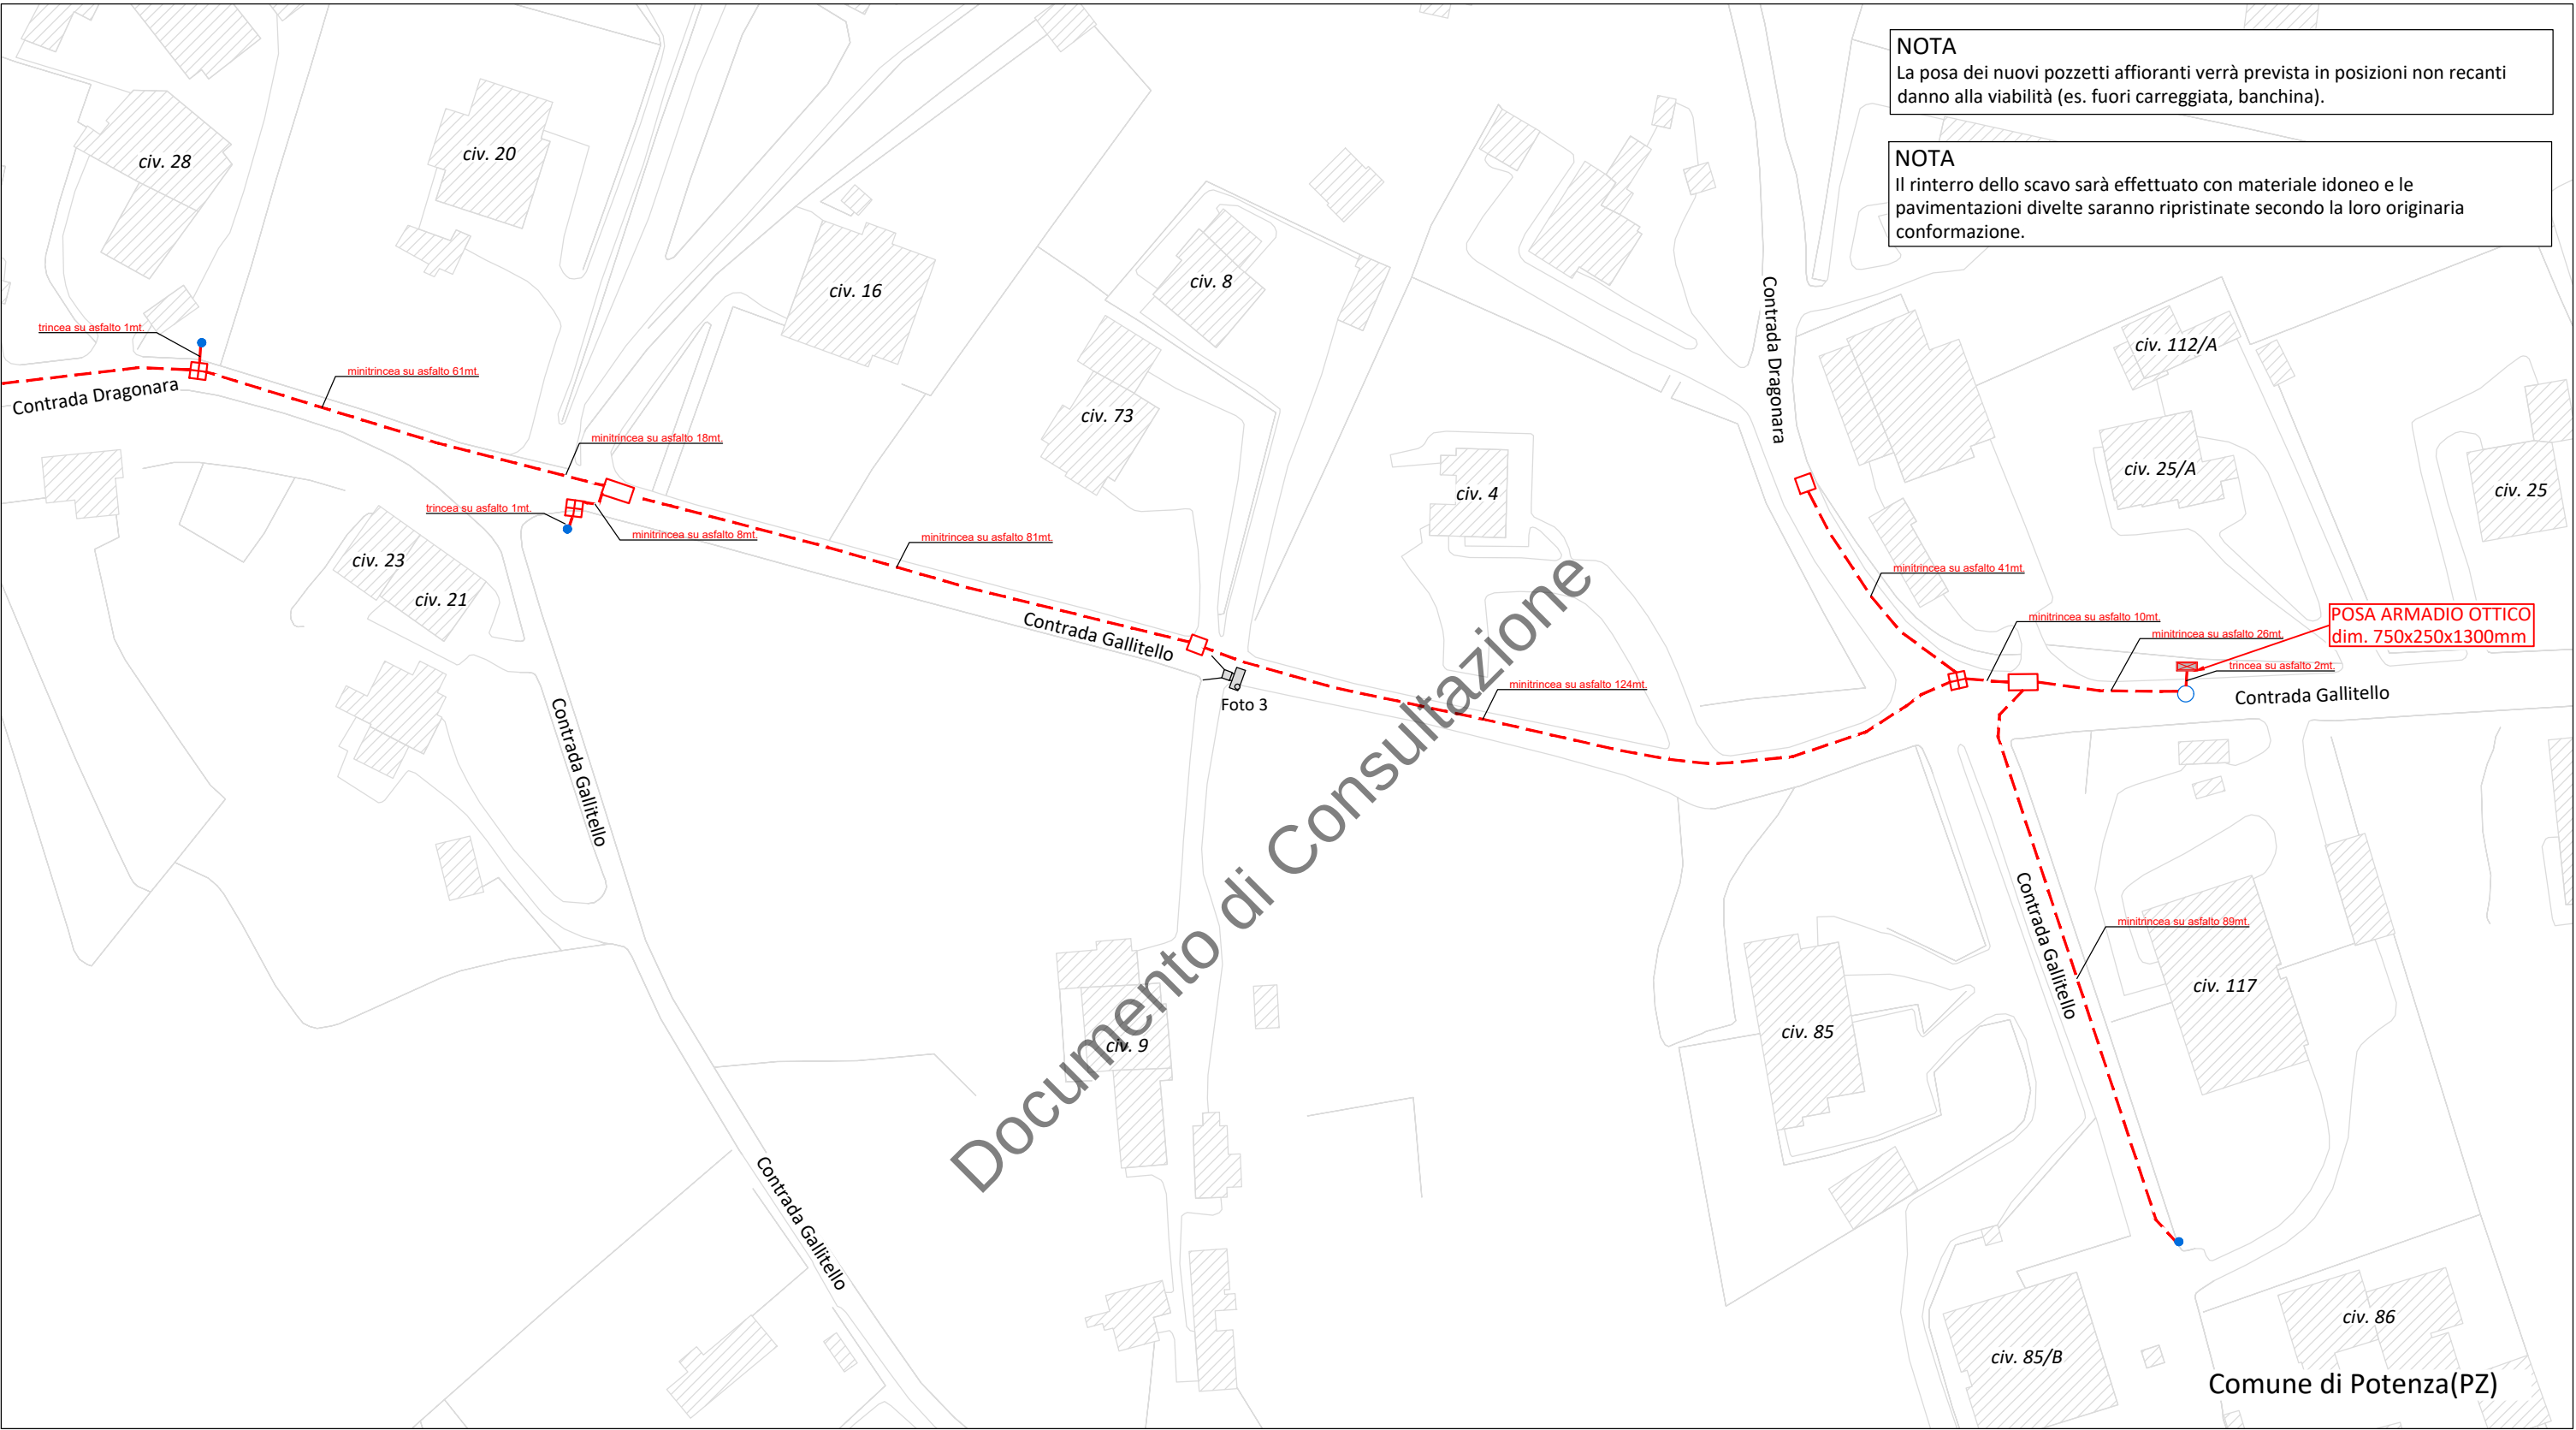

NOTA
La posa dei nuovi pozzetti affioranti verrà prevista in posizioni non recanti danno alla viabilità (es. fuori carreggiata, banchina).

NOTA
Il rinterro dello scavo sarà effettuato con materiale idoneo e le pavimentazioni divelte saranno ripristinate secondo la loro originaria conformazione.

LEGENDA

INFRASTRUTTURA TIM DI NUOVA POSA IN TECNICA MINITRINCEA

INFRASTRUTTURA TIM DI NUOVA POSA IN TECNICA SCAVO A CIELO APERTO

ARMADIO OTTICO LARGE DI NUOVA POSA

POZZETTO 125x80cm TIM DI NUOVA POSA

POZZETTO 90x70cm TIM DI NUOVA POSA

POZZETTO 40x76cm TIM DI NUOVA POSA

CAMERETTA TIM ESISTENTE (APERTURA CHIUSINO)

PALO TIM ESISTENTE

CONO FOTOGRAFICO

OrdD N° 121/2025 del 18/03/2025

COMUNE DI POTENZA(PZ)			
Permesso		97100I-S.MARIA_RL453:Contrada Dragonara, Contrada Gallitello	
Tavola		N. Tavola	03
PLANIMETRIA DI DETTAGLIO		Scala	1:1000
Proprietà		Data	09/2023
Progettista		Revisione	0 6