


PIANTA stato futuro

scala 1/100

Foglio 29 part. 4030 sub 3

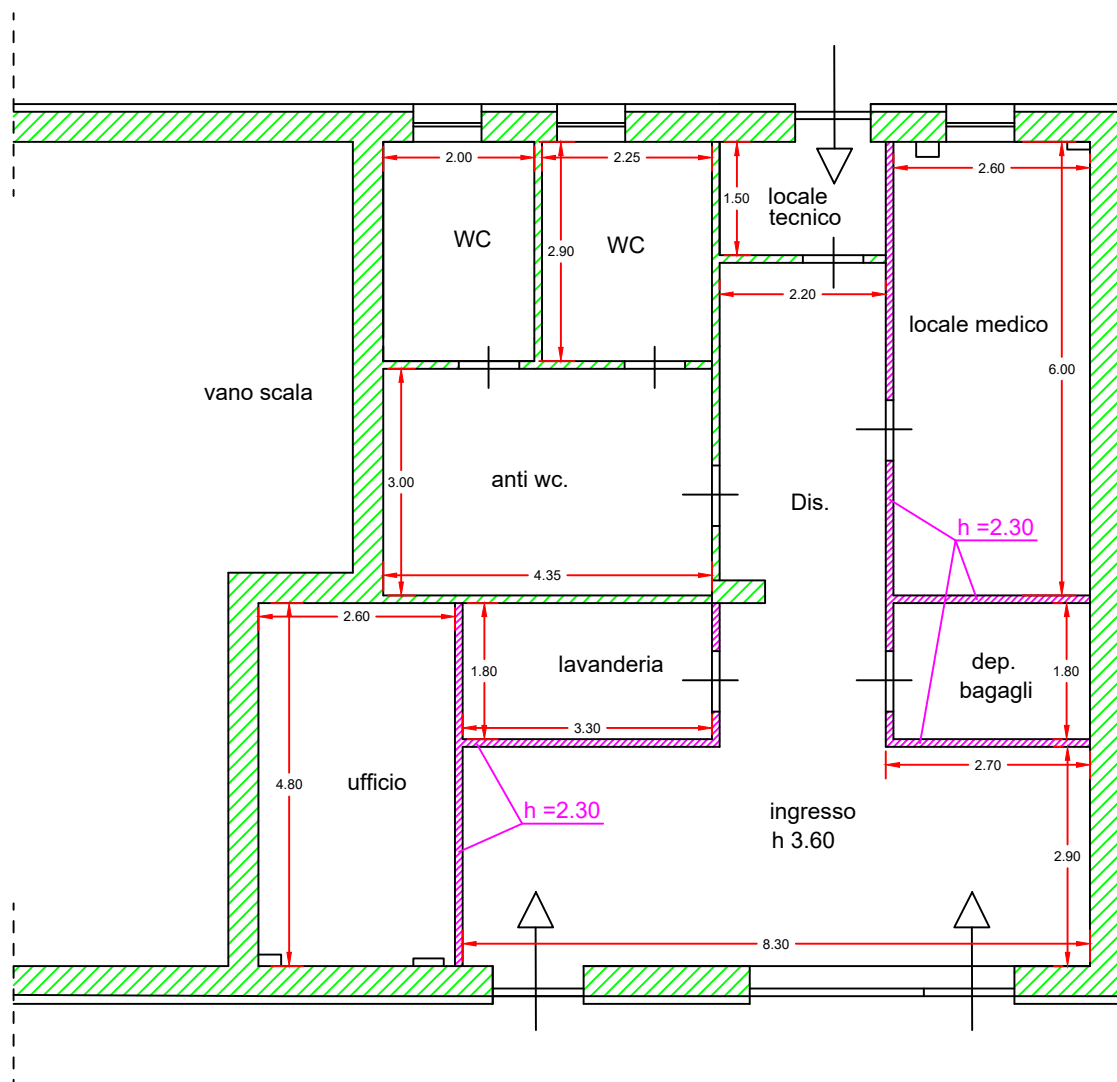

Via Stigliani