

N° PAP-01174-2025

*Il presente atto viene affisso all'Albo
Pretorio on-line
dal 29/03/2025 al 13/04/2025*

*L'incaricato della pubblicazione
ROCCO LIGRANI*



CITTA' DI POTENZA

U.D. MANUTENZIONE DEL PATRIMONIO E VIABILITA'

Ordinanza Dirigenziale N°: 142/2025

Dirigente: VITO DI LASCIO

OGGETTO: Istituzione del restringimento di carreggiata e, se necessario, del senso unico alternato regolato da movieri in alcuni tratti di via Pian di Zuccherò, via delle Brecce e via Cavalieri di Malta

IL DIRIGENTE

Premesso che per eseguire lavori di posa della fibra ottica per conto della Soc. FiberCop S.p.A., l'impresa SIRT TELCO INFRASTRUCTURES S.p.A. con istanza prot. n. 31886/2025 del 28/03/2025 ha richiesto l'istituzione in alcuni tratti stradali di via Pian di Zuccherò, via delle Brecce e via Cavalieri di Malta del restringimento di carreggiata e, se necessario, del senso unico alternato regolato da movieri, per n.27 giorni lavorativi a partire dal 31 marzo 2025;

Ritenuto necessario emettere apposita ordinanza di restringimento di carreggiata e, se necessario, di senso unico alternato regolato da movieri nei tratti stradali interessati, al fine di consentire alla ditta richiedente di allestire l'area di cantiere in assoluta sicurezza;

Visti:

- la nota prot. n. 2024-0008695 del 31/07/2024, acquisita al Comune di Potenza con il prot. n. 79772/2024 del 31/07/2024, con la quale la Soc. FiberCop S.p.A., beneficiando dell'iter semplificato di cui all'art. 49 del D. Lgs. n.259/2003 ("Codice delle comunicazioni elettroniche") e s.m.i., ha autocertificato l'avvenuta concessione per silenzio/assenso dell'occupazione temporanea di suolo pubblico per l'esecuzione delle opere di cui in premessa;
- il Decreto Sindacale n. 65 del 12/07/2024 con il quale è stato attribuito "ad interim" al Dott. Vito Di Lascio l'incarico di dirigente dell'Unità di Direzione "Manutenzione del Patrimonio e Viabilità";
- l'art. 107 del D. Lgs 267/2000 - T.U. Enti Locali - "Funzioni e responsabilità della dirigenza";
- il D.Lgs. 30 aprile 1992, n. 285 e s.m.i. "Nuovo codice della strada";
- il D.P.R. 16 dicembre 1992, n. 495. e s.m.i. "Regolamento di esecuzione e di attuazione del nuovo codice della strada";

DISPONE

dal giorno 31/03/2025 per n.27 giorni lavorativi

in via Pian di Zuccherò, via delle Brecce e via Cavalieri di Malta, nei tratti di volta in volta interessati dai lavori (rappresentati nella planimetria allegata, parte integrante del presente provvedimento)
il restringimento di carreggiata e, se necessario, il senso unico alternato regolato da movieri

AVVISA



che la ditta esecutrice dei lavori è obbligata, ai sensi dell'art. 21 del D.Lgs. n. 285/1992

- ad apporre tutta la segnaletica stradale occorrente e prevista dall'art. 31 del D.P.R. n.495/1992;
- ad adottare tutti gli accorgimenti necessari per la sicurezza e la fluidità della circolazione stradale e pedonale, segnalando per questi ultimi percorsi alternativi al fine di ridurre al minimo gli inevitabili disagi;
- a provvedere a rendere visibile, ai veicoli in transito, il personale addetto ai lavori;
- a ripristinare lo stato dei luoghi, a perfetta regola d'arte, all'ultimazione dei lavori.

La presente Ordinanza può essere modificata o revocata in qualsiasi momento per sopravvenute esigenze, e viene trasmessa, per quanto di rispettiva competenza

- Al comando di Polizia Locale;
- All'Ufficio URP;
- Al richiedente (g.spiezio@sirti.it).


IL DIRIGENTE *ad interim*
Dott. Vito di Lascio

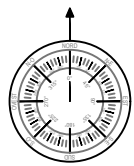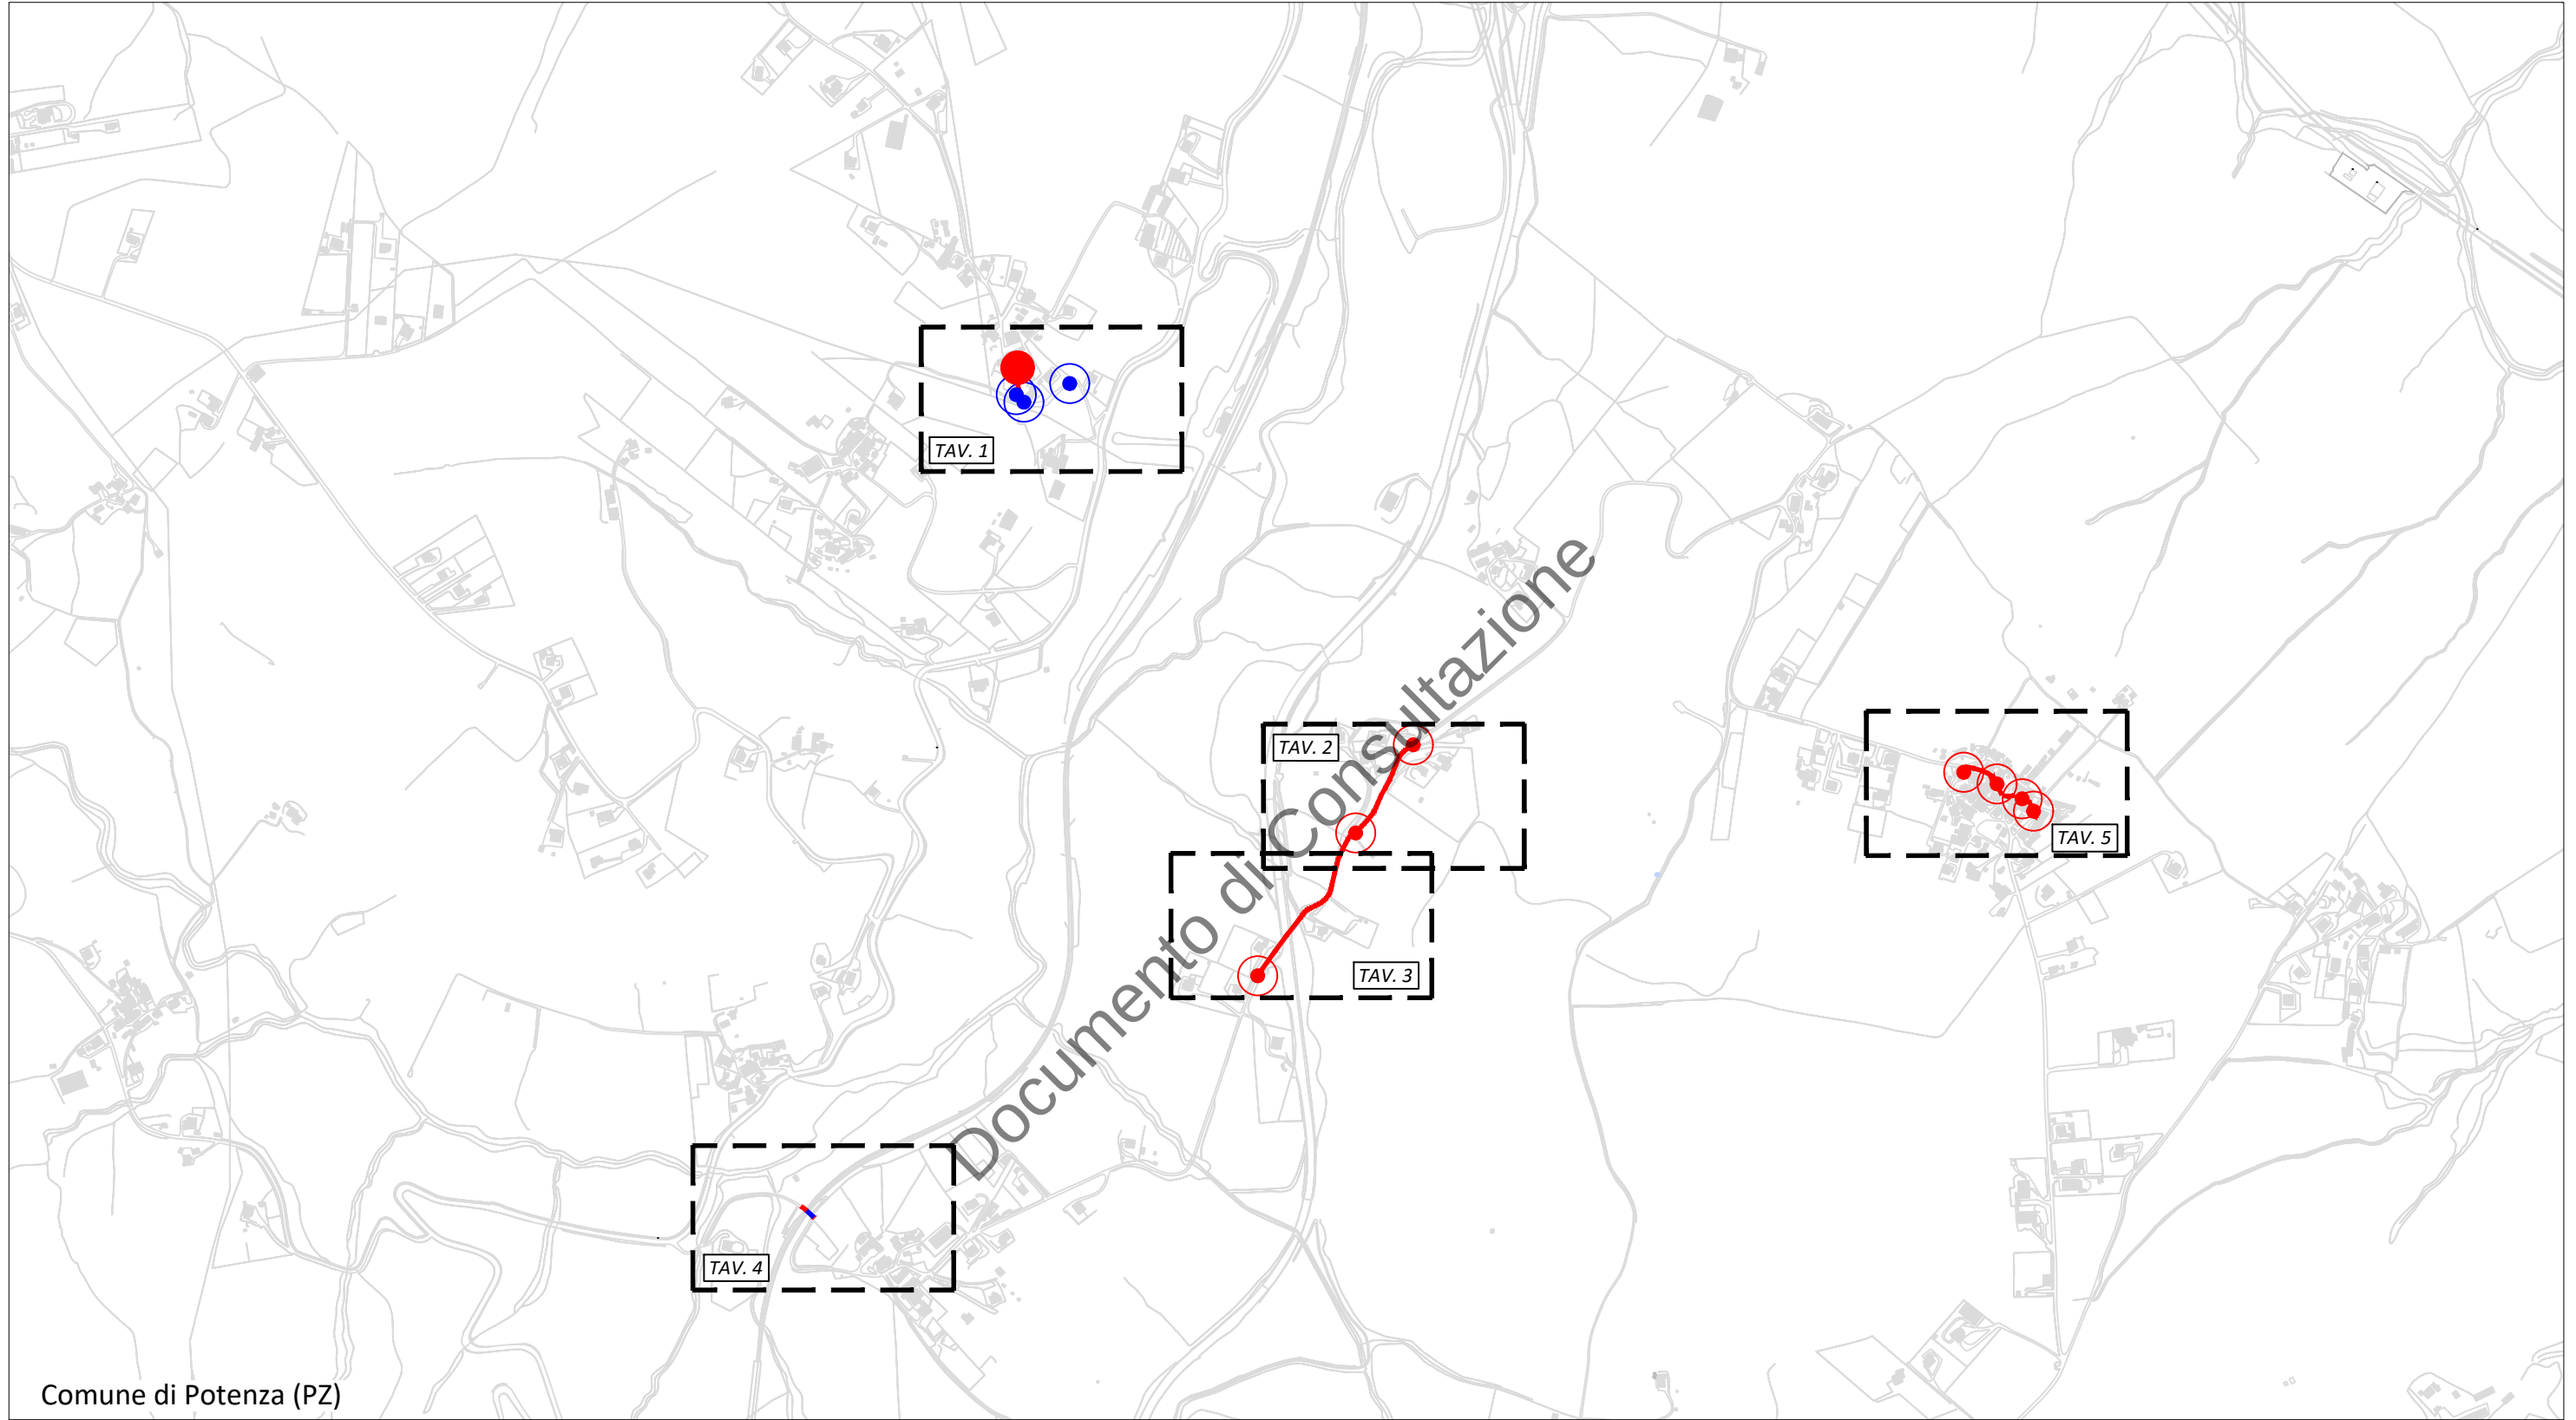

- INFRASTRUTTURA TIM ESISTENTE
- INFRASTRUTTURA TIM DI NUOVA POSA
- INDIVIDUAZIONE INTERVENTO TIM
- POZZETTO TIM DI NUOVA POSA
- APERTURA CHIUSINO


OrdD N° 142/2025 del 28/03/2025

COMUNE DI POTENZA (PZ)			
Permesso			
97100G_PIANO ZUCCHERO_RL802:Contrada Piano di Zuccherò-Contrada Cugno delle Breccie			
Tavola		N. Tavola	
PLANIMETRIA GENERALE		00	
Proprietà		Progettista	
		Scala	
		1:10000	
		Data	
		09/2023	
		Revisione	
		0	

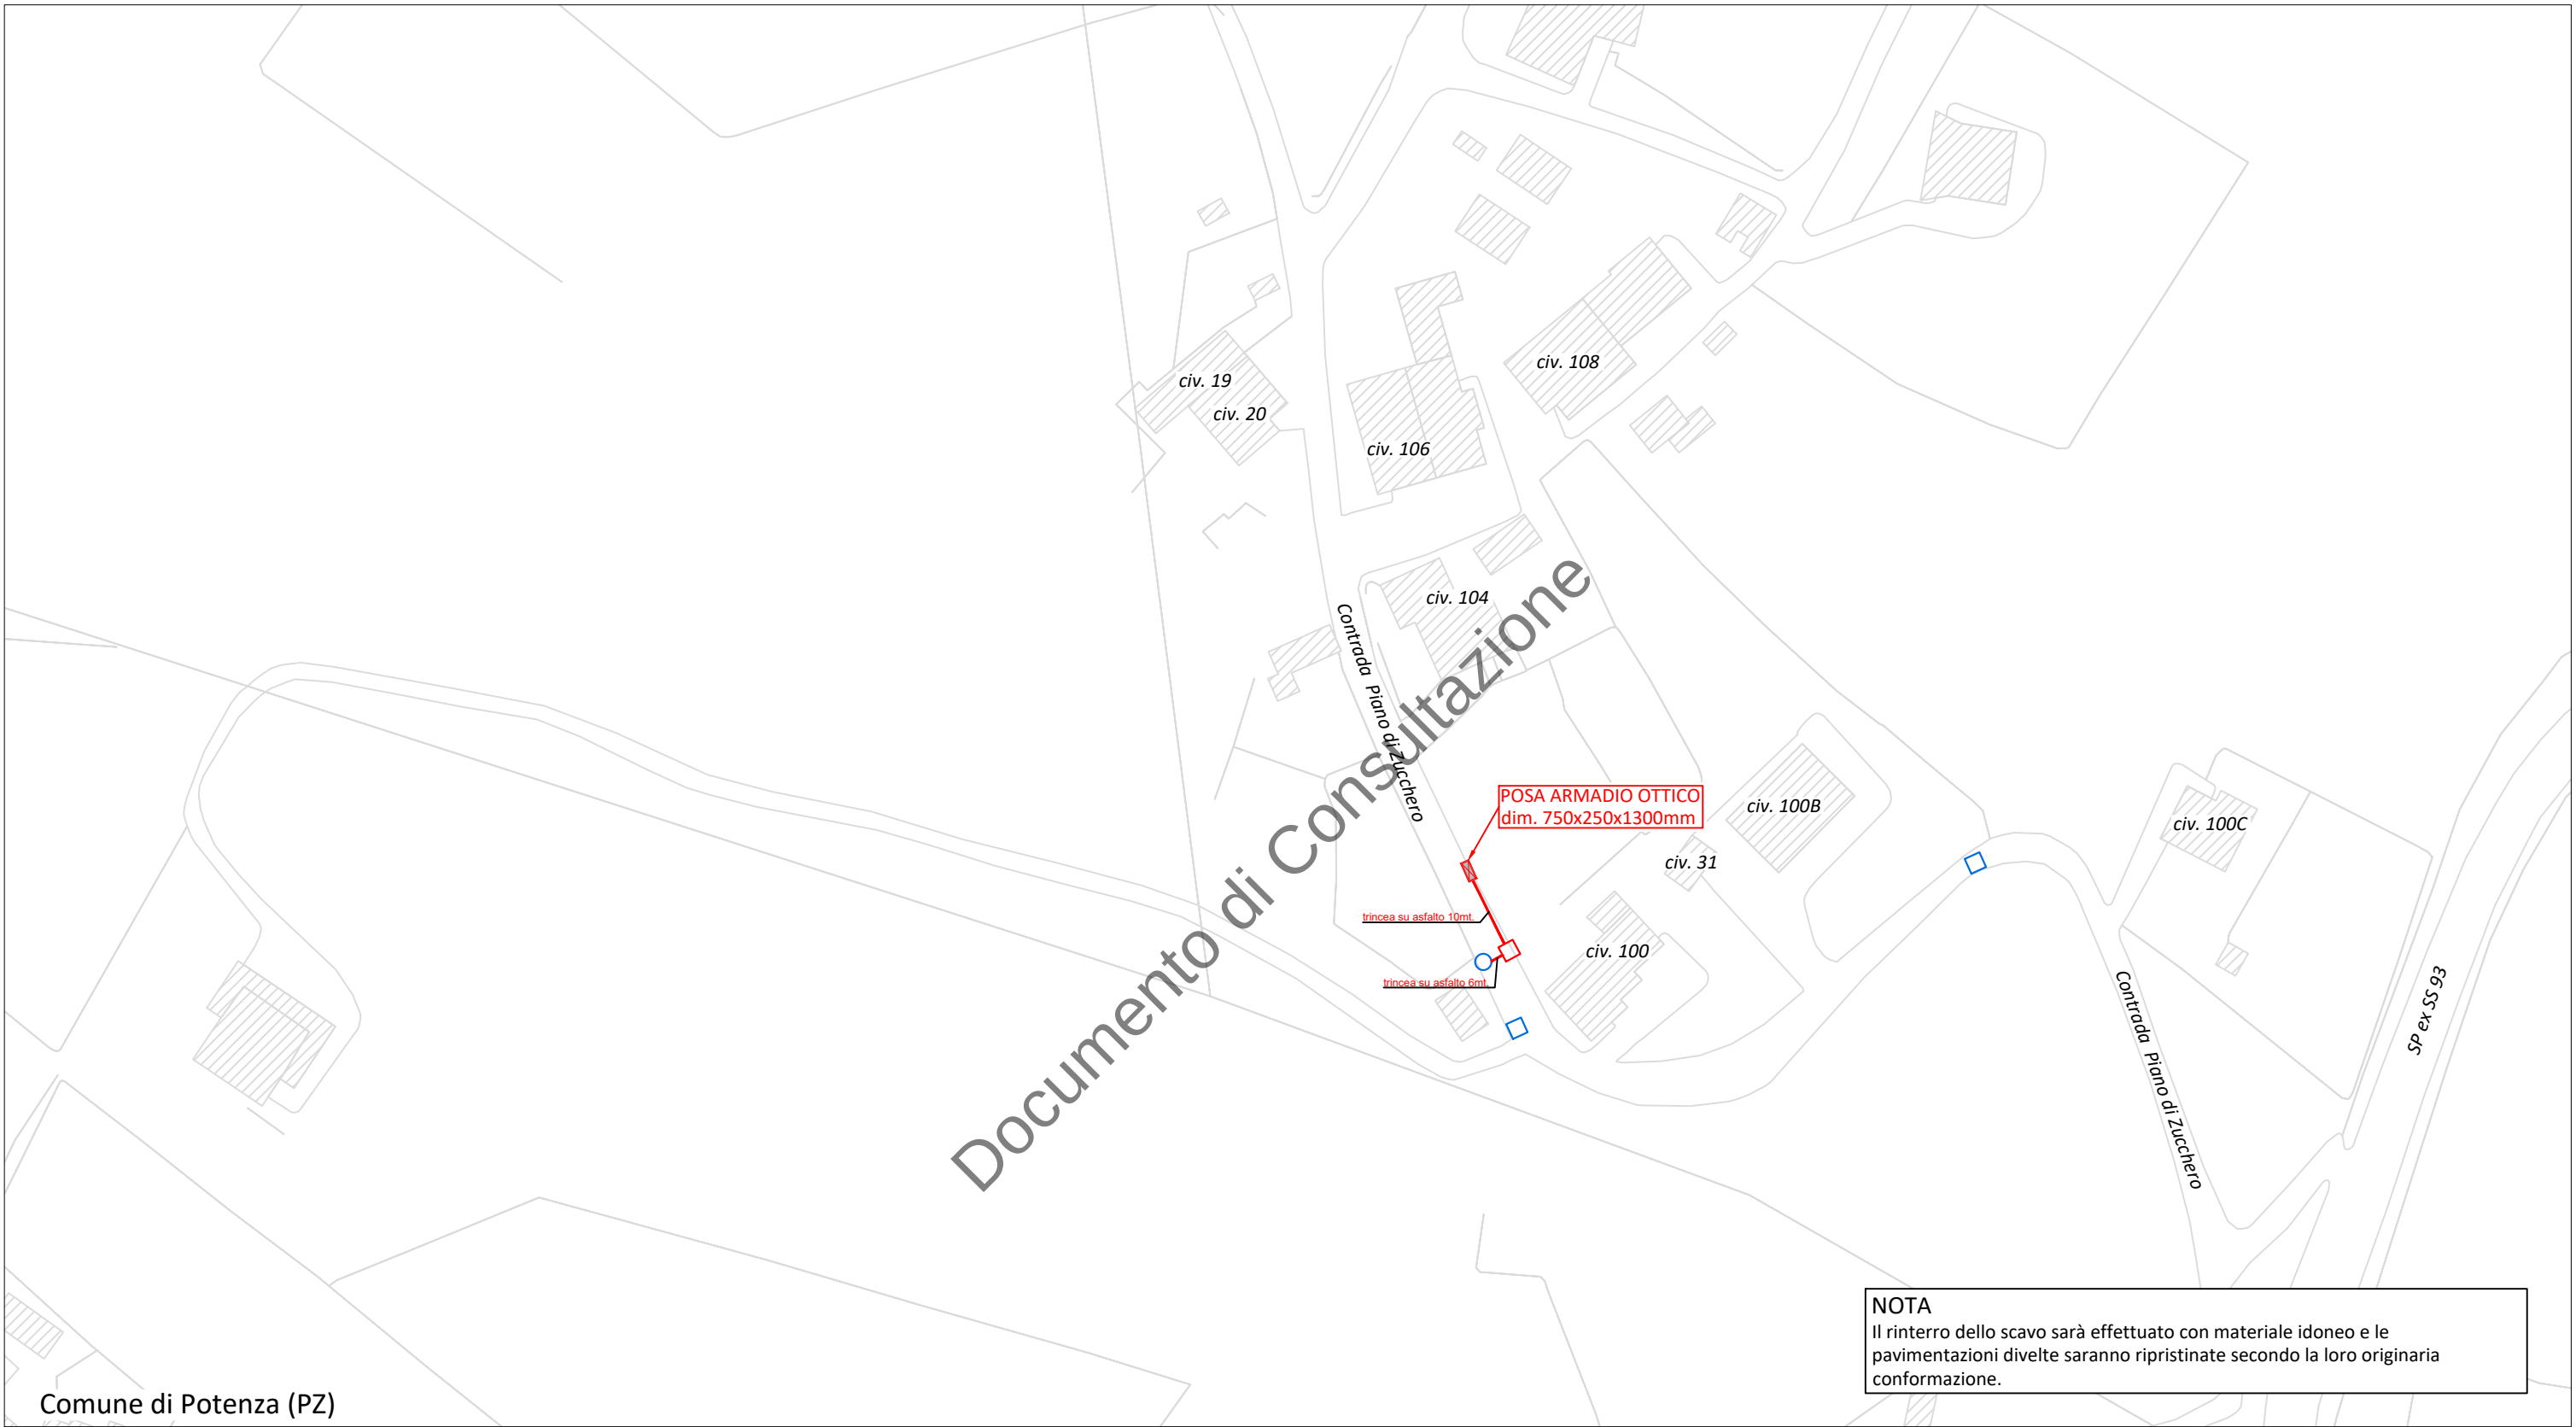


LEGENDA

- INFRASTRUTTURA TIM DI NUOVA POSA IN TECNICA SCAVO A CIELO APERTO
- ARMADIO OTTICO LARGE DI NUOVA POSA
- CAMERETTA TIM ESISTENTE (APERTURA CHIUSINO)
- POZZETTO 90x70cm TIM ESISTENTE (APERTURA CHIUSINO)
- POZZETTO 90x70cm TIM DI NUOVA POSA

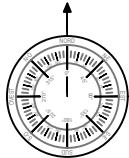

OrdD N° 142/2025 del 28/03/2025

COMUNE DI POTENZA (PZ)				
Permesso				
97100G_PIANO ZUCCHERO_RL802:Contrada Piano di Zuccherio-Contrada Cugno delle Breccie				
Tavola			N. Tavola	
PLANIMETRIA DI DETTAGLIO			01	
Proprietà		Progettista		Scala
				1:1000
				Data
				09/2023
				Revisione
				0 4

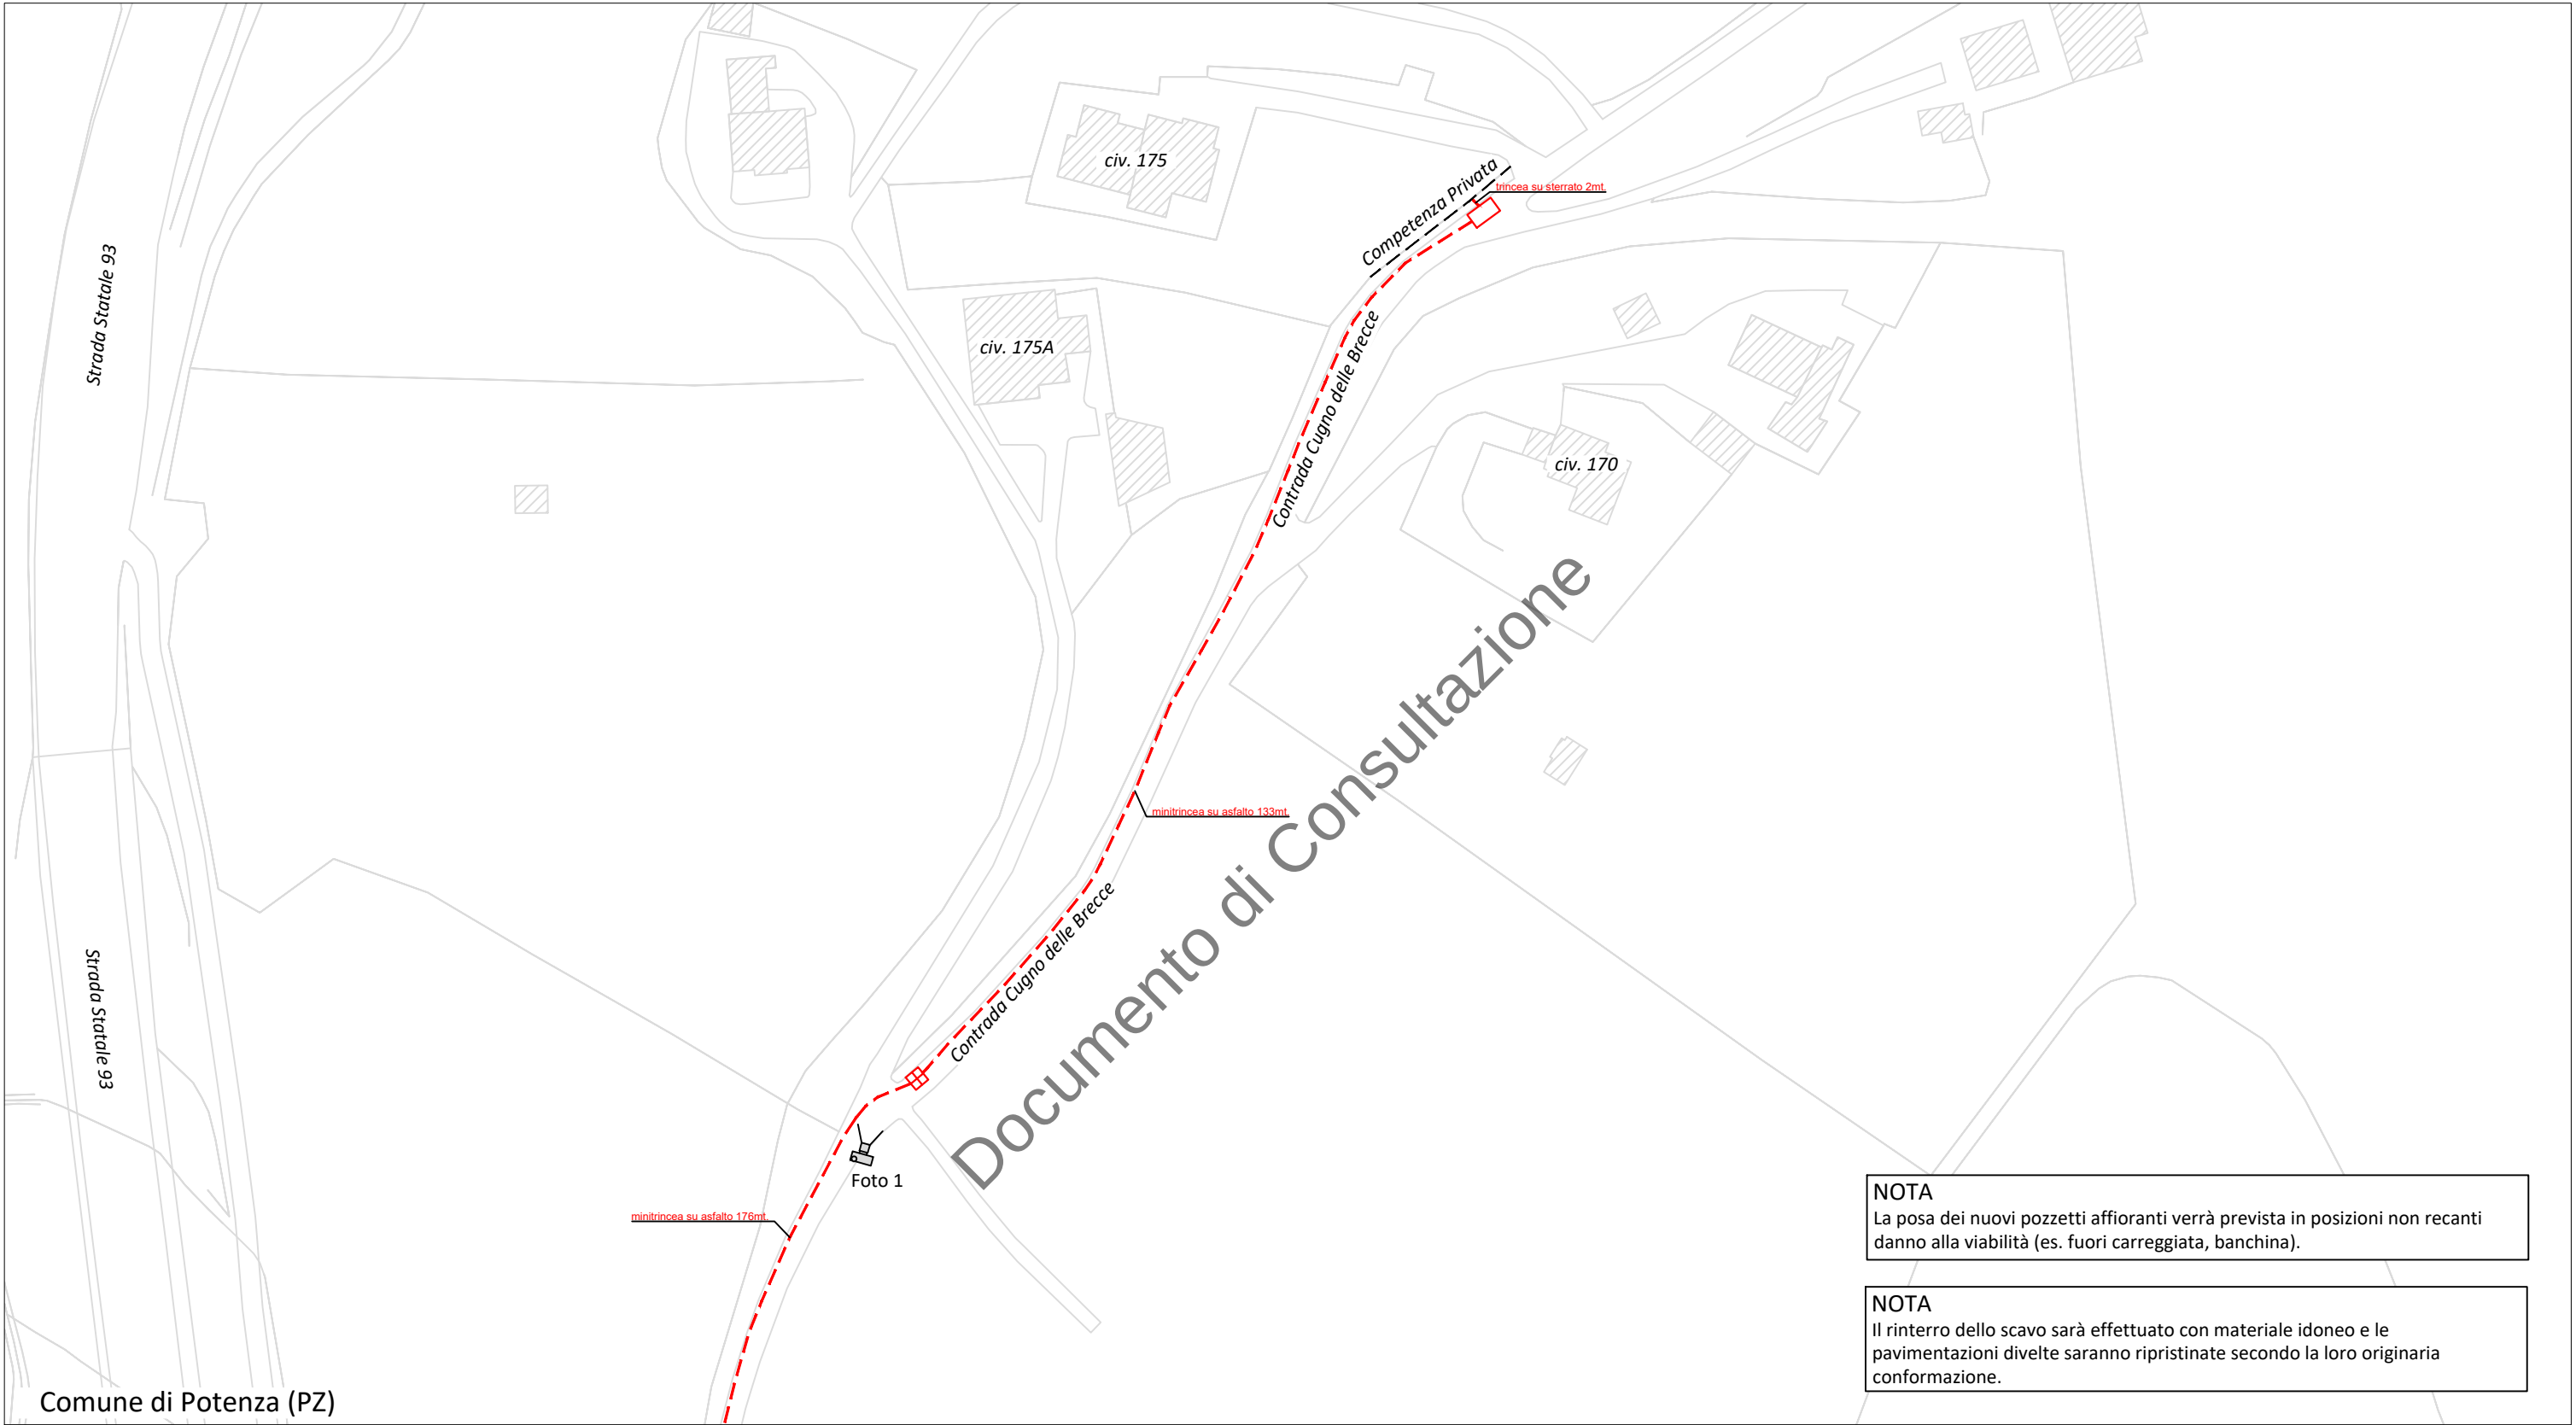

NOTA
La posa dei nuovi pozzetti affioranti verrà prevista in posizioni non recanti danno alla viabilità (es. fuori carreggiata, banchina).


NOTA
Il rinterro dello scavo sarà effettuato con materiale idoneo e le pavimentazioni divelte saranno ripristinate secondo la loro originaria conformazione.

LEGENDA

- INFRASTRUTTURA TIM DI NUOVA POSA IN TECNICA MINITRINCEA
- INFRASTRUTTURA TIM DI NUOVA POSA IN TECNICA SCAVO A CIELO APERTO
- POZZETTO 125x80cm TIM DI NUOVA POSA
- ▣ POZZETTO 40x76cm TIM DI NUOVA POSA
- 📷 CONO FOTOGRAFICO

OrdD N° 142/2025 del 28/03/2025

COMUNE DI POTENZA (PZ)			
Permesso		97100G_PIANO ZUCCHERO_RL802:Contrada Piano di Zucchero-Contrada Cugno delle Brece	
Tavola		N. Tavola	02
PLANIMETRIA DI DETTAGLIO		Scala	1:1000
Proprietà		Data	09/2023
Progettista		Revisione	0 5

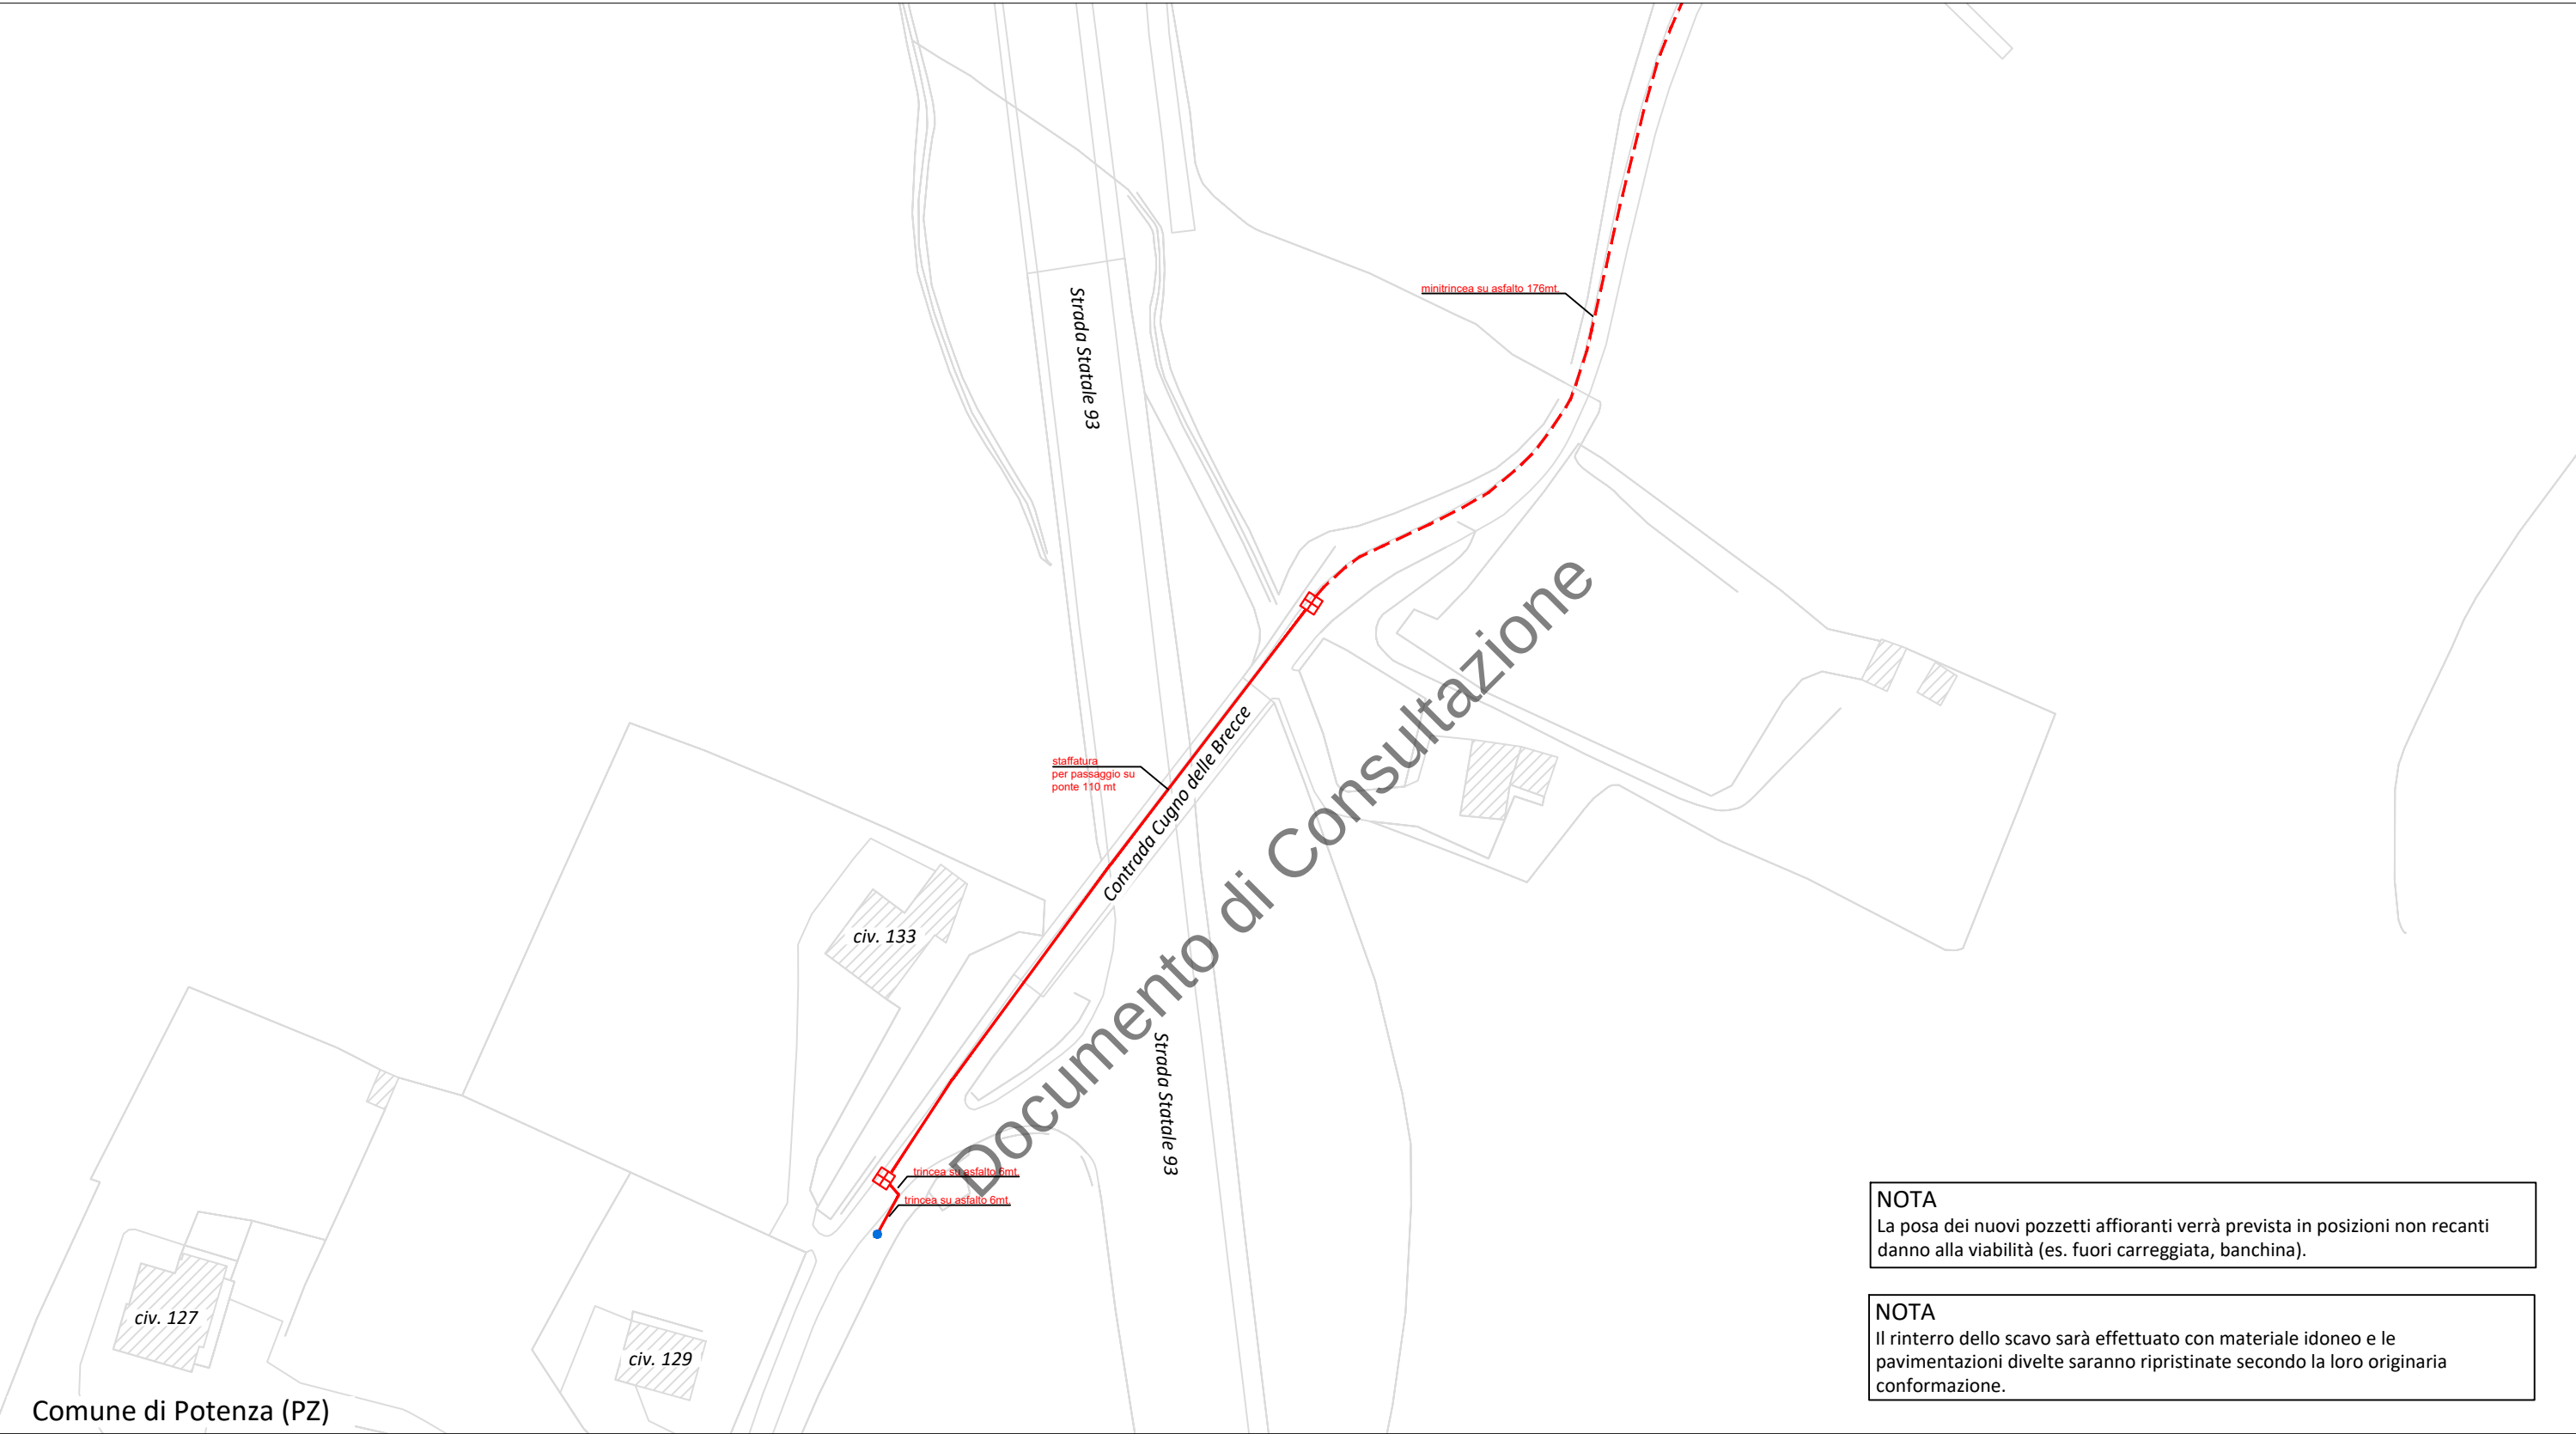

NOTA
La posa dei nuovi pozzetti affioranti verrà prevista in posizioni non recanti danno alla viabilità (es. fuori carreggiata, banchina).

NOTA
Il rinterro dello scavo sarà effettuato con materiale idoneo e le pavimentazioni divelte saranno ripristinate secondo la loro originaria conformazione.

LEGENDA

INFRASTRUTTURA TIM DI NUOVA POSA IN TECNICA MINITRINCEA


INFRASTRUTTURA TIM DI NUOVA POSA IN TECNICA SCAVO A CIELO APERTO

POZZETTO 40x76cm TIM DI NUOVA POSA

PALO TIM ESISTENTE


OrdD N° 142/2025 del 28/03/2025

COMUNE DI POTENZA (PZ)			
Permesso		97100G_PIANO ZUCCHERO_RL802:Contrada Piano di Zucchero-Contrada Cugno delle Breccie	
Tavola		N. Tavola	03
PLANIMETRIA DI DETTAGLIO		Scala	1:1000
Proprietà		Data	09/2023
		Revisione	0 6

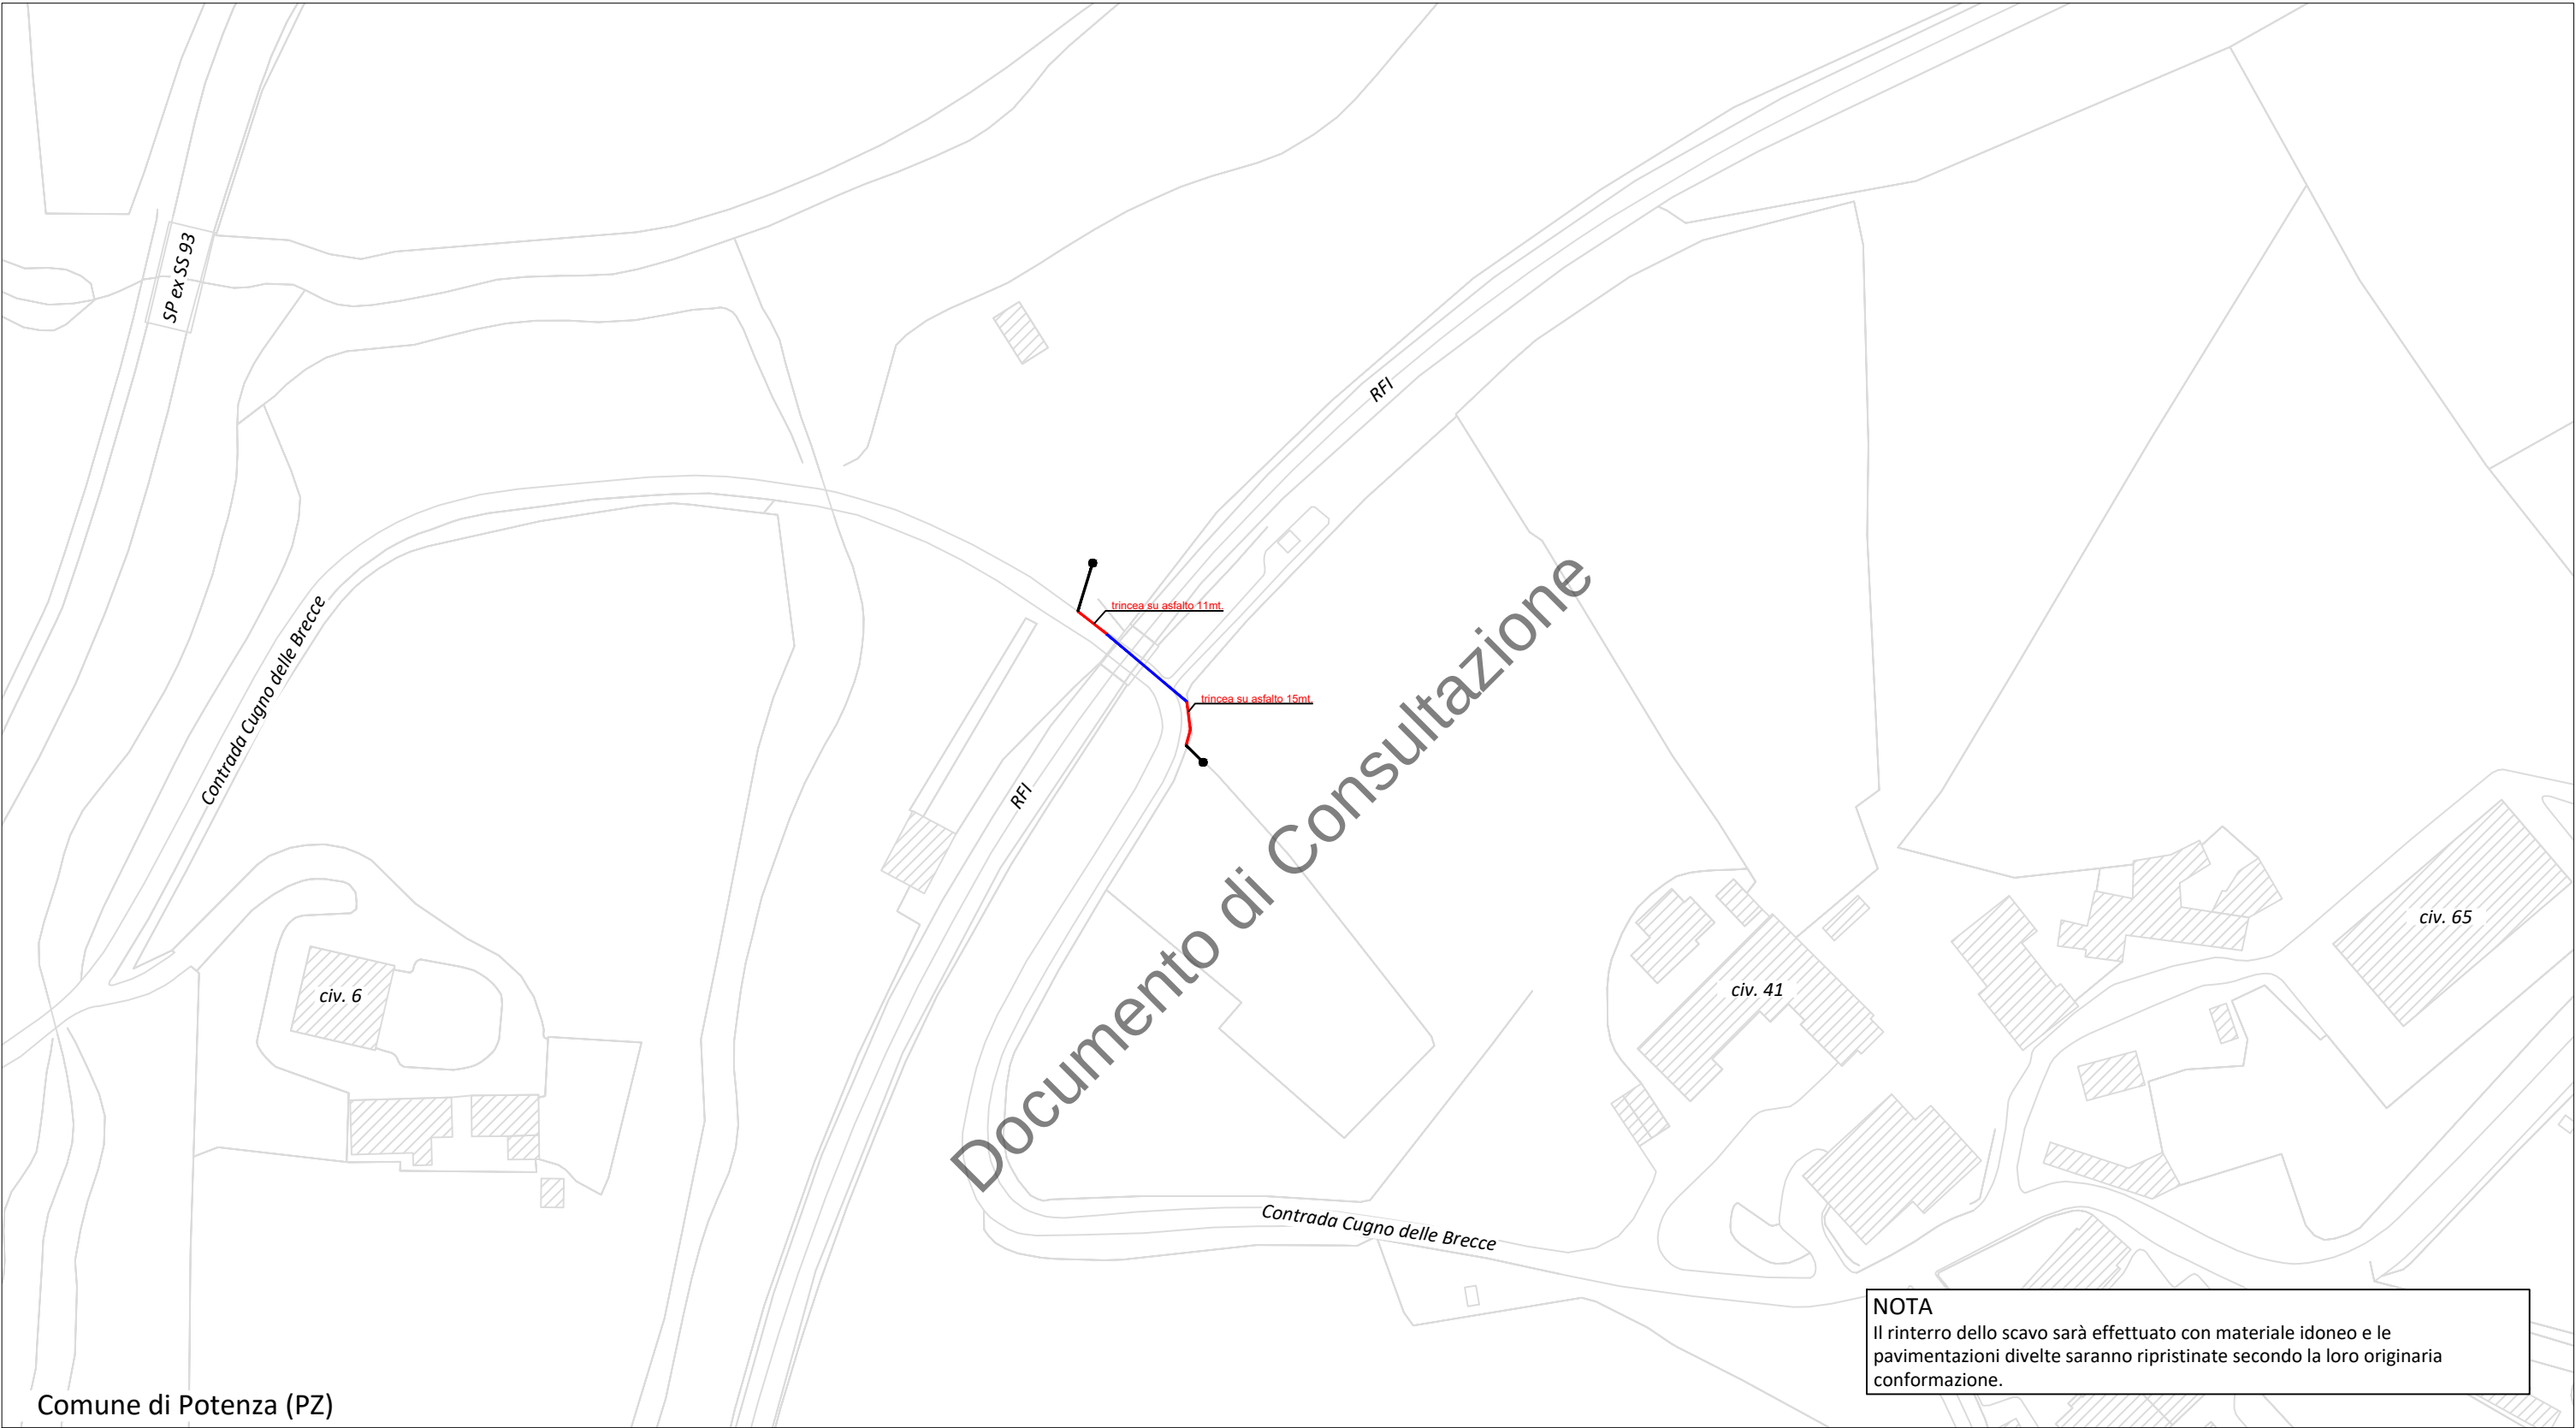


LEGENDA

- INFRASTRUTTURA TIM ESISTENTE
- INFRASTRUTTURA TIM DI NUOVA POSA IN TECNICA SCAVO A CIELO APERTO IN PROPRIETÀ PRIVATA
- INFRASTRUTTURA TIM DI NUOVA POSA IN TECNICA SCAVO A CIELO APERTO
- PALO TIM ESISTENTE IN PROPRIETÀ PRIVATA

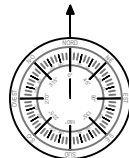

OrdD N° 142/2025 del 28/03/2025

COMUNE DI POTENZA (PZ)			
Permesso		97100G_PIANO ZUCCHERO_RL802:Contrada Piano di Zucchero-Contrada Cugno delle Brece	
Tavola		N. Tavola	04
Projetista		Scala	1:1000
Proprietà		Data	09/2023
Revisione		0	7

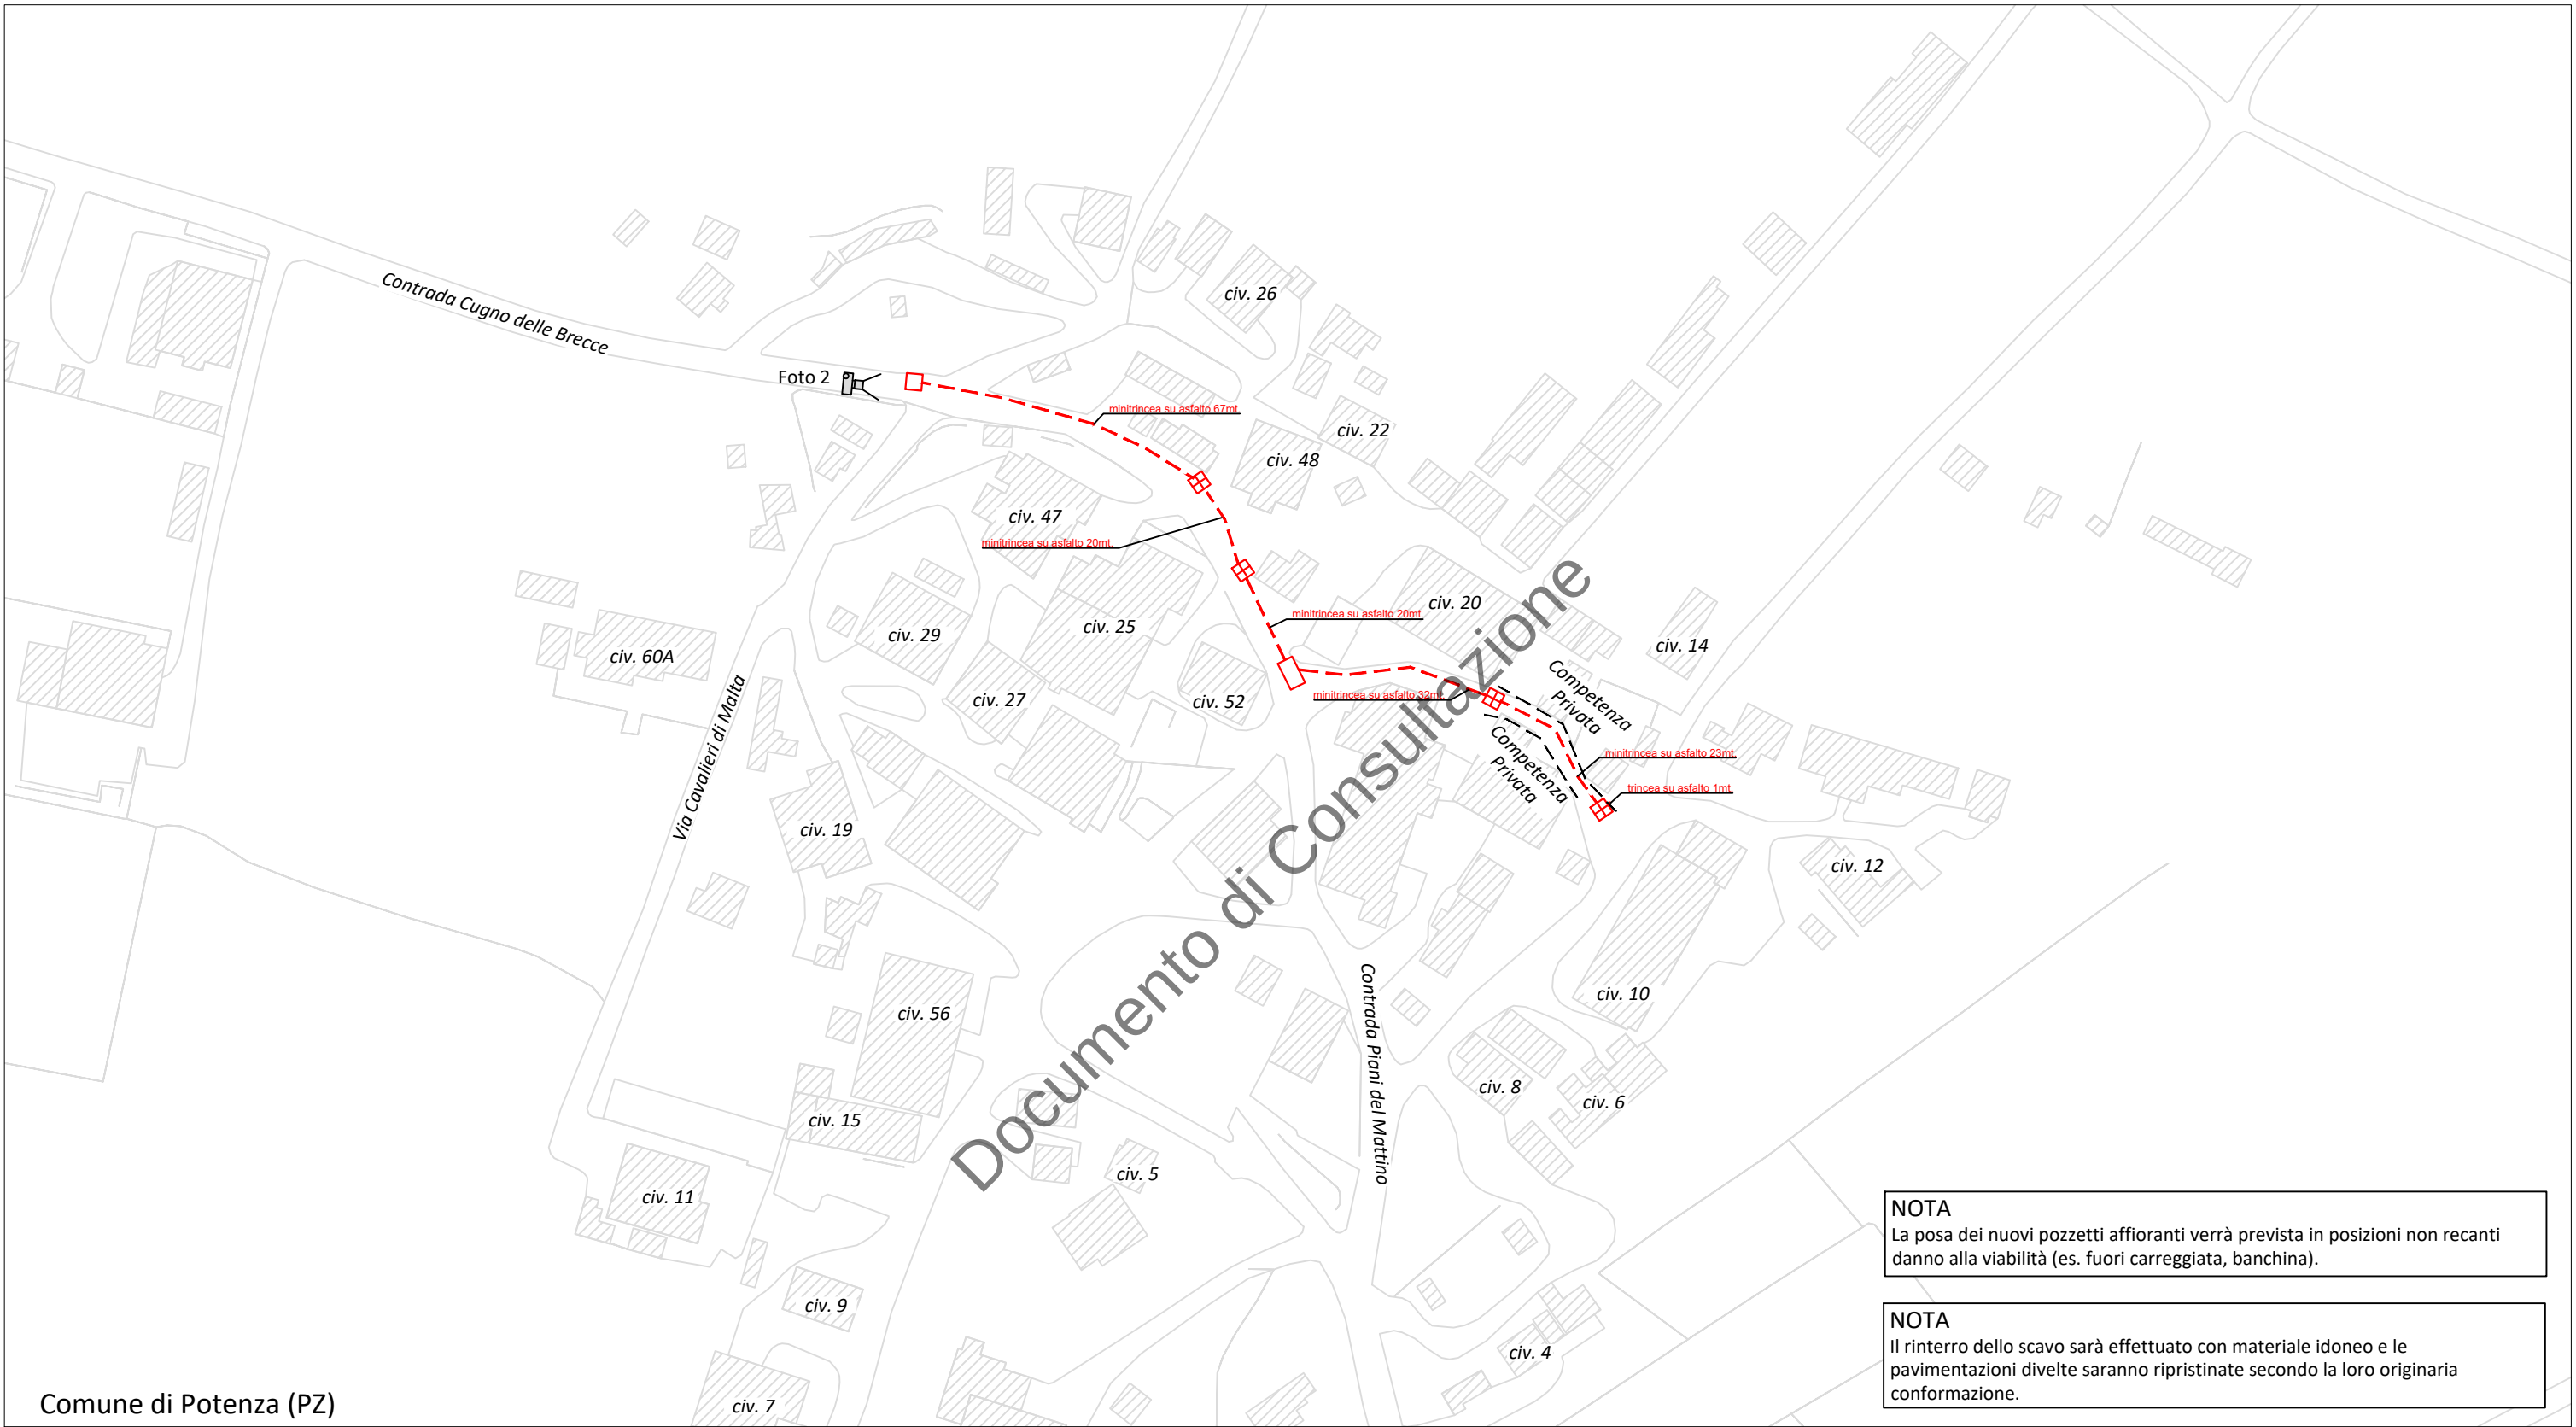

LEGENDA

- INFRASTRUTTURA TIM DI NUOVA POSA IN TECNICA MINITRINCEA
- INFRASTRUTTURA TIM DI NUOVA POSA IN TECNICA SCAVO A CIELO APERTO
- POZZETTO 125x80cm TIM DI NUOVA POSA
- POZZETTO 90x70cm TIM DI NUOVA POSA
- POZZETTO 40x76cm TIM DI NUOVA POSA
- CONO FOTOGRAFICO

OrdD N° 142/2025 del 28/03/2025

COMUNE DI POTENZA (PZ)			
Permesso		97100G_PIANO ZUCCHERO_RL802:Contrada Piano di Zucchero-Contrada Cugno delle Brece	
Tavola		N. Tavola	05
PLANIMETRIA DI DETTAGLIO		Scala	1:1000
Proprietà		Data	09/2023
Progettista		Revisione	0 8