

N° PAP-01324-2025

*Il presente atto viene affisso all'Albo
Pretorio on-line
dal 09/04/2025 al 24/04/2025*

*L'incaricato della pubblicazione
ROCCO SALADINO*



CITTA' DI POTENZA

U.D. MANUTENZIONE DEL PATRIMONIO E VIABILITA'

Ordinanza Dirigenziale N°: 164/2025

Dirigente: VITO DI LASCIO

OGGETTO: SIRTÌ - Restringimento della carreggiata in via Giarrossa scavo primaria

IL DIRIGENTE

Premesso che, è pervenuta in data 7 aprile 2025, acquisita al protocollo dell'Ente con il n° 0034836, l'istanza con la quale il sig. "SPIEZIO Gianni" in qualità di responsabile della ditta "SIRTI" chiede, il restringimento della carreggiata e il senso unico alternato regolamentato da segnaletica e movieri, in via Giarrossa, dovendo eseguire i lavori di scavo per posa infrastrutture telefoniche dalle ore 8.30 del giorno 14/4/2025 alle ore 17.30 del giorno 15/5/2025, salvo avverse condizioni meteo;

Considerato che, è necessario emettere apposita Ordinanza di restringimento della carreggiata e il senso unico alternato regolamentato da segnaletica e movieri, in via Giarrossa, per permettere alla ditta incaricata dalla società richiedente la perimetrazione del cantiere volta per volta salvaguardando l'incolumità pubblica e privata;

Visti:

- il Decreto del Sindaco di Potenza n° 65 del 12 luglio 2024 con cui è stata prorogata la nomina del nuovo Responsabile ad interim dell'Unità di Direzione "Manutenzione del Patrimonio-Viabilità";
- l'autorizzazione ad occupare temporaneamente il suolo pubblico rilasciata da questa U.D. in data 8/4/2025;
- il vigente Regolamento per la disciplina del canone Patrimoniale di occupazione del suolo pubblico, di esposizione pubblicitaria e del canone mercatale, approvato con Deliberazione del Consiglio comunale n. 17 del 26 aprile 2021, modificato con Deliberazione di Consiglio comunale n. 49 del 28 maggio 2022;
- l'art. 107 del D. Lgs 267/2000 - T.U. Enti Locali - "Funzioni e responsabilità della dirigenza";
- gli artt. 5, 7 e 38 del Codice della Strada D.Lgs. n. 285/1992 e il Regolamento di esecuzione approvato con D.P.R. 495/1992 e successive modifiche ed integrazioni;

DISPONE



- **in via Giarrossa, come dalle planimetrie allegate alla presente, dalle ore 8.30 del giorno 14/4/2025 alle ore 17.30 del giorno 15/5/2025, salvo avverse condizioni meteo, il restringimento della carreggiata e/o se necessario il senso unico alternato regolamentato da segnaletica e movieri;**

AVVISA

che la ditta esecutrice dei lavori è obbligata, ai sensi dell'art. 21 del D.Lgs. n. 285/1992;

- ad apporre tutta la segnaletica stradale occorrente e prevista dall' art. 31 del D.P.R. 495/1992 concordandosi con l'ufficio segnaletica dell'Ente;
- ad adottare tutti gli accorgimenti necessari per la sicurezza e la fluidità della circolazione stradale e pedonale, segnalando per questi ultimi percorsi alternativi al fine di ridurre al minimo gli inevitabili disagi;
- a provvedere a rendere visibile, il personale addetto ai lavori, ai veicoli in transito;
- a ripristinare lo stato dei luoghi, a perfetta regola d'arte, all'ultimazione dei lavori;
- **come recita alla lettera "F" l'autorizzazione all'occupazione del suolo pubblico: nell'eseguire l'apertura delle camerette, laddove si dovessero rilevare poste al di sotto della quota del manto stradale, vi è l'obbligo di riportare a quota strada detti manufatti, al fine di evitare potenziali danni ai veicoli circolanti;**
- l'apposizione dei segnali di divieto di sosta dovrà essere immediatamente comunicata alla centrale operativa della PL. Per le opportune annotazioni;
- La presente Ordinanza può essere modificata o revocata in qualsiasi momento per sopravvenute esigenze;
- viene trasmessa, per quanto di rispettiva competenza:
 - al Comando di Polizia Locale;
 - a g.spiezio@sirti.it;
 - all'Ufficio URP. per la pubblicazione.

IL DIRIGENTE ad interim
Dott. Vito Di Lascio

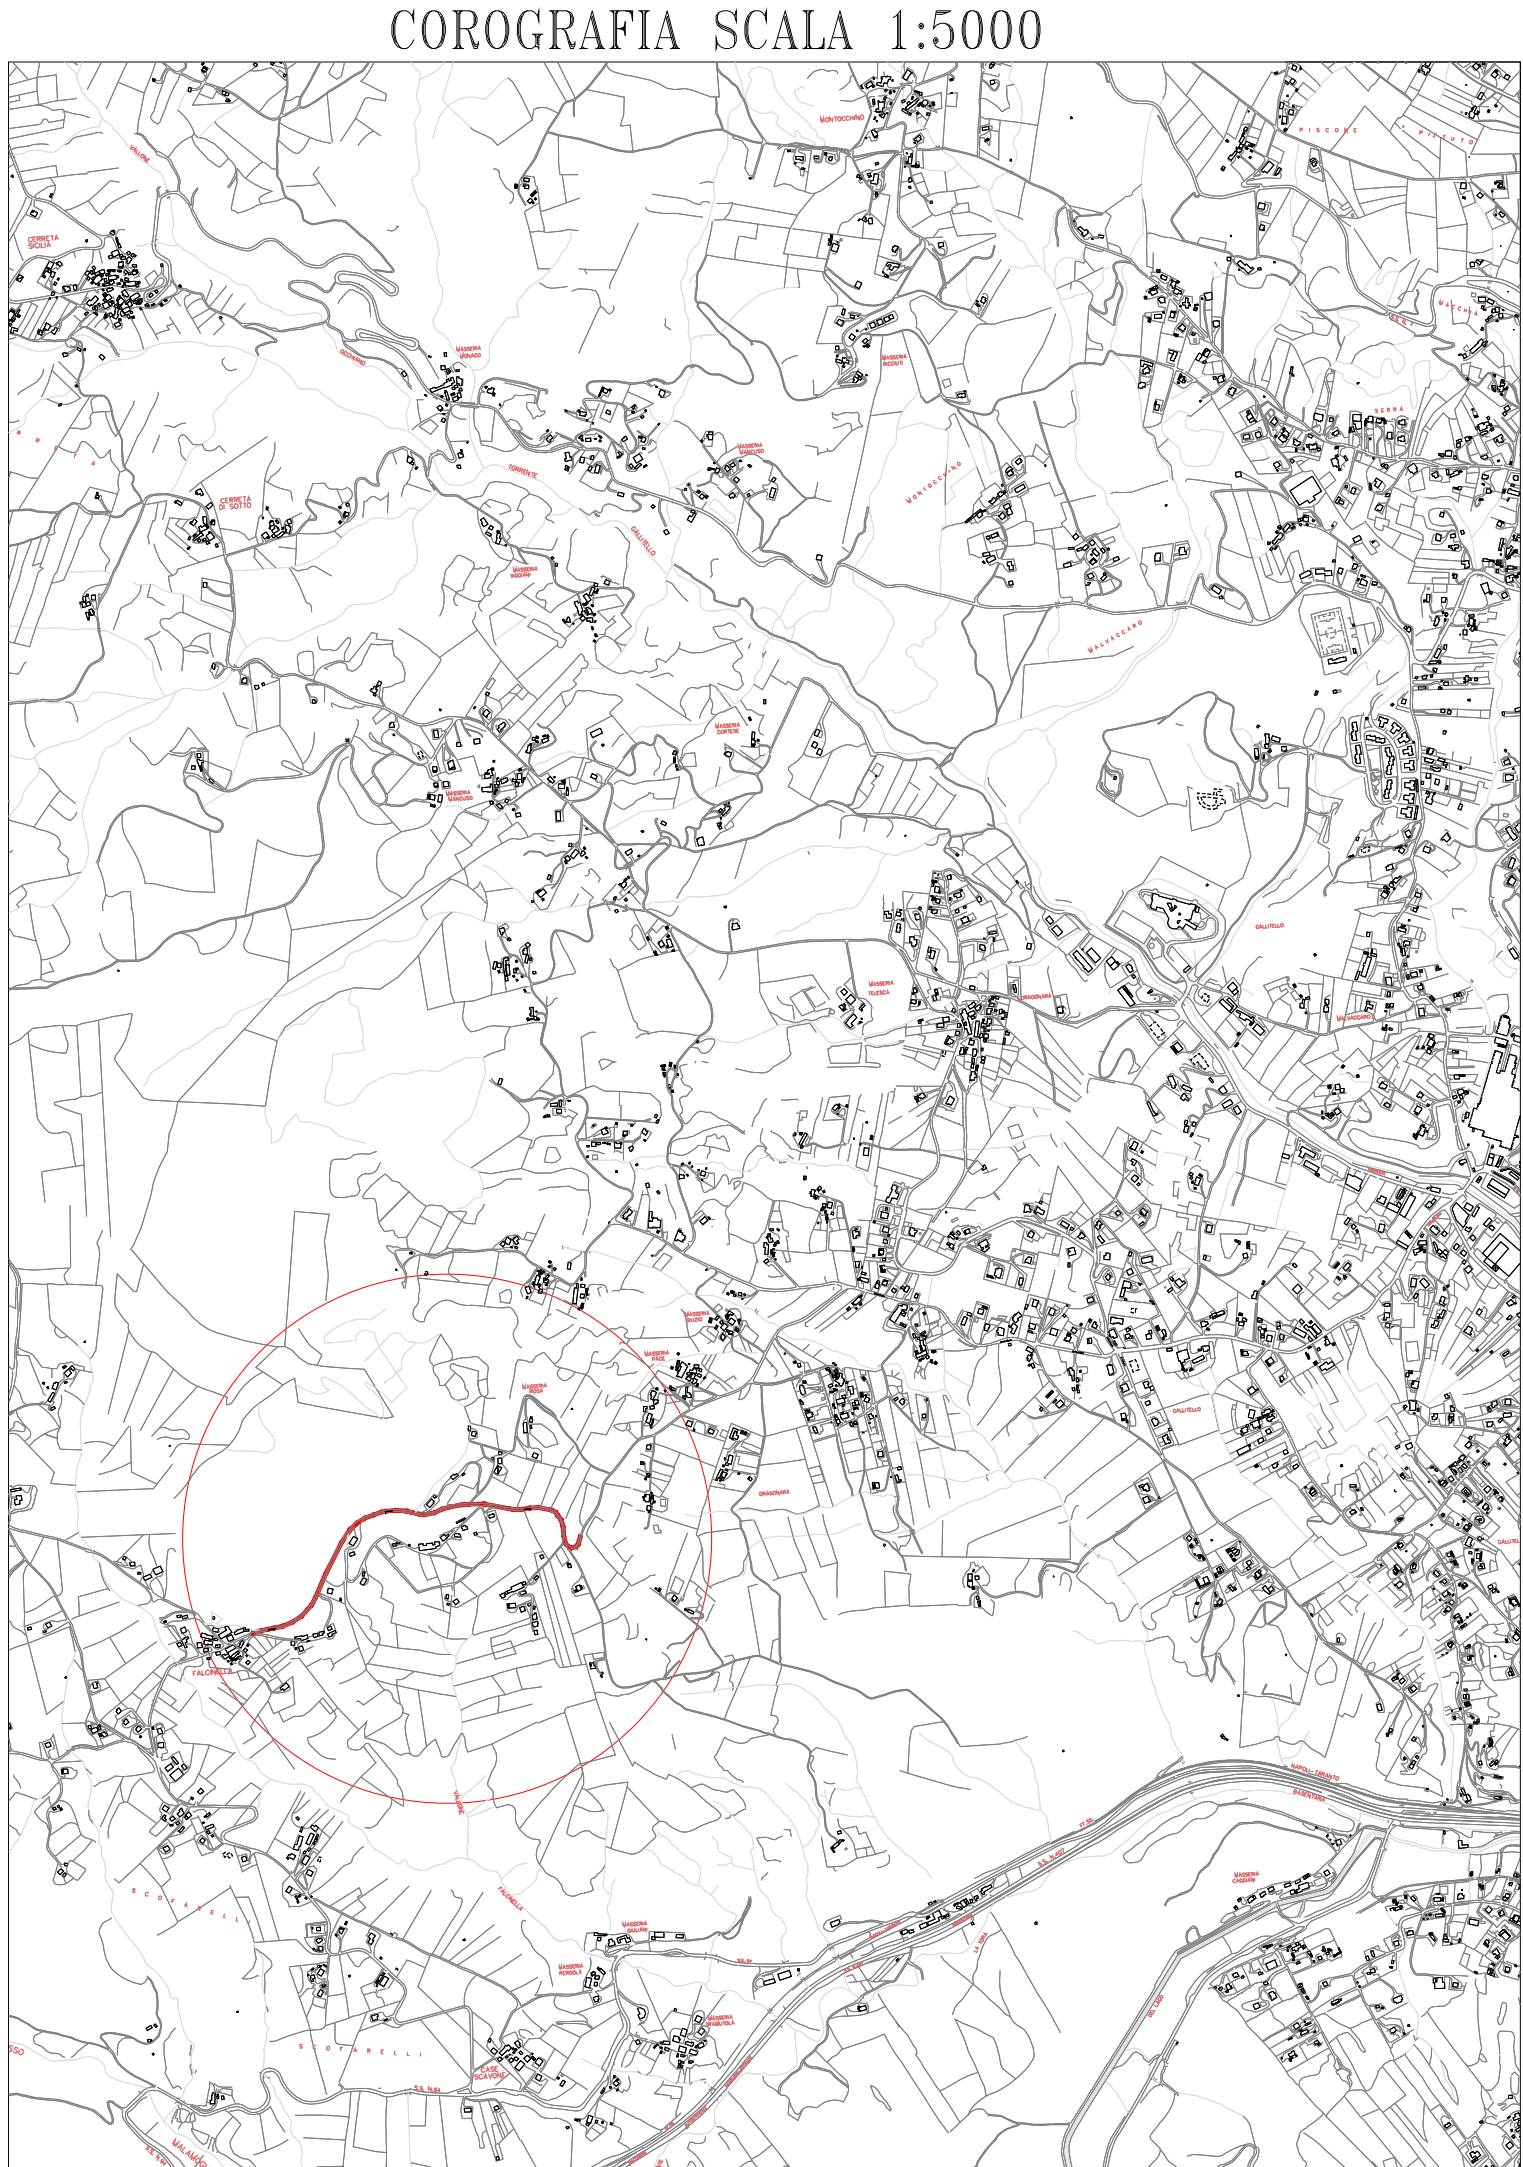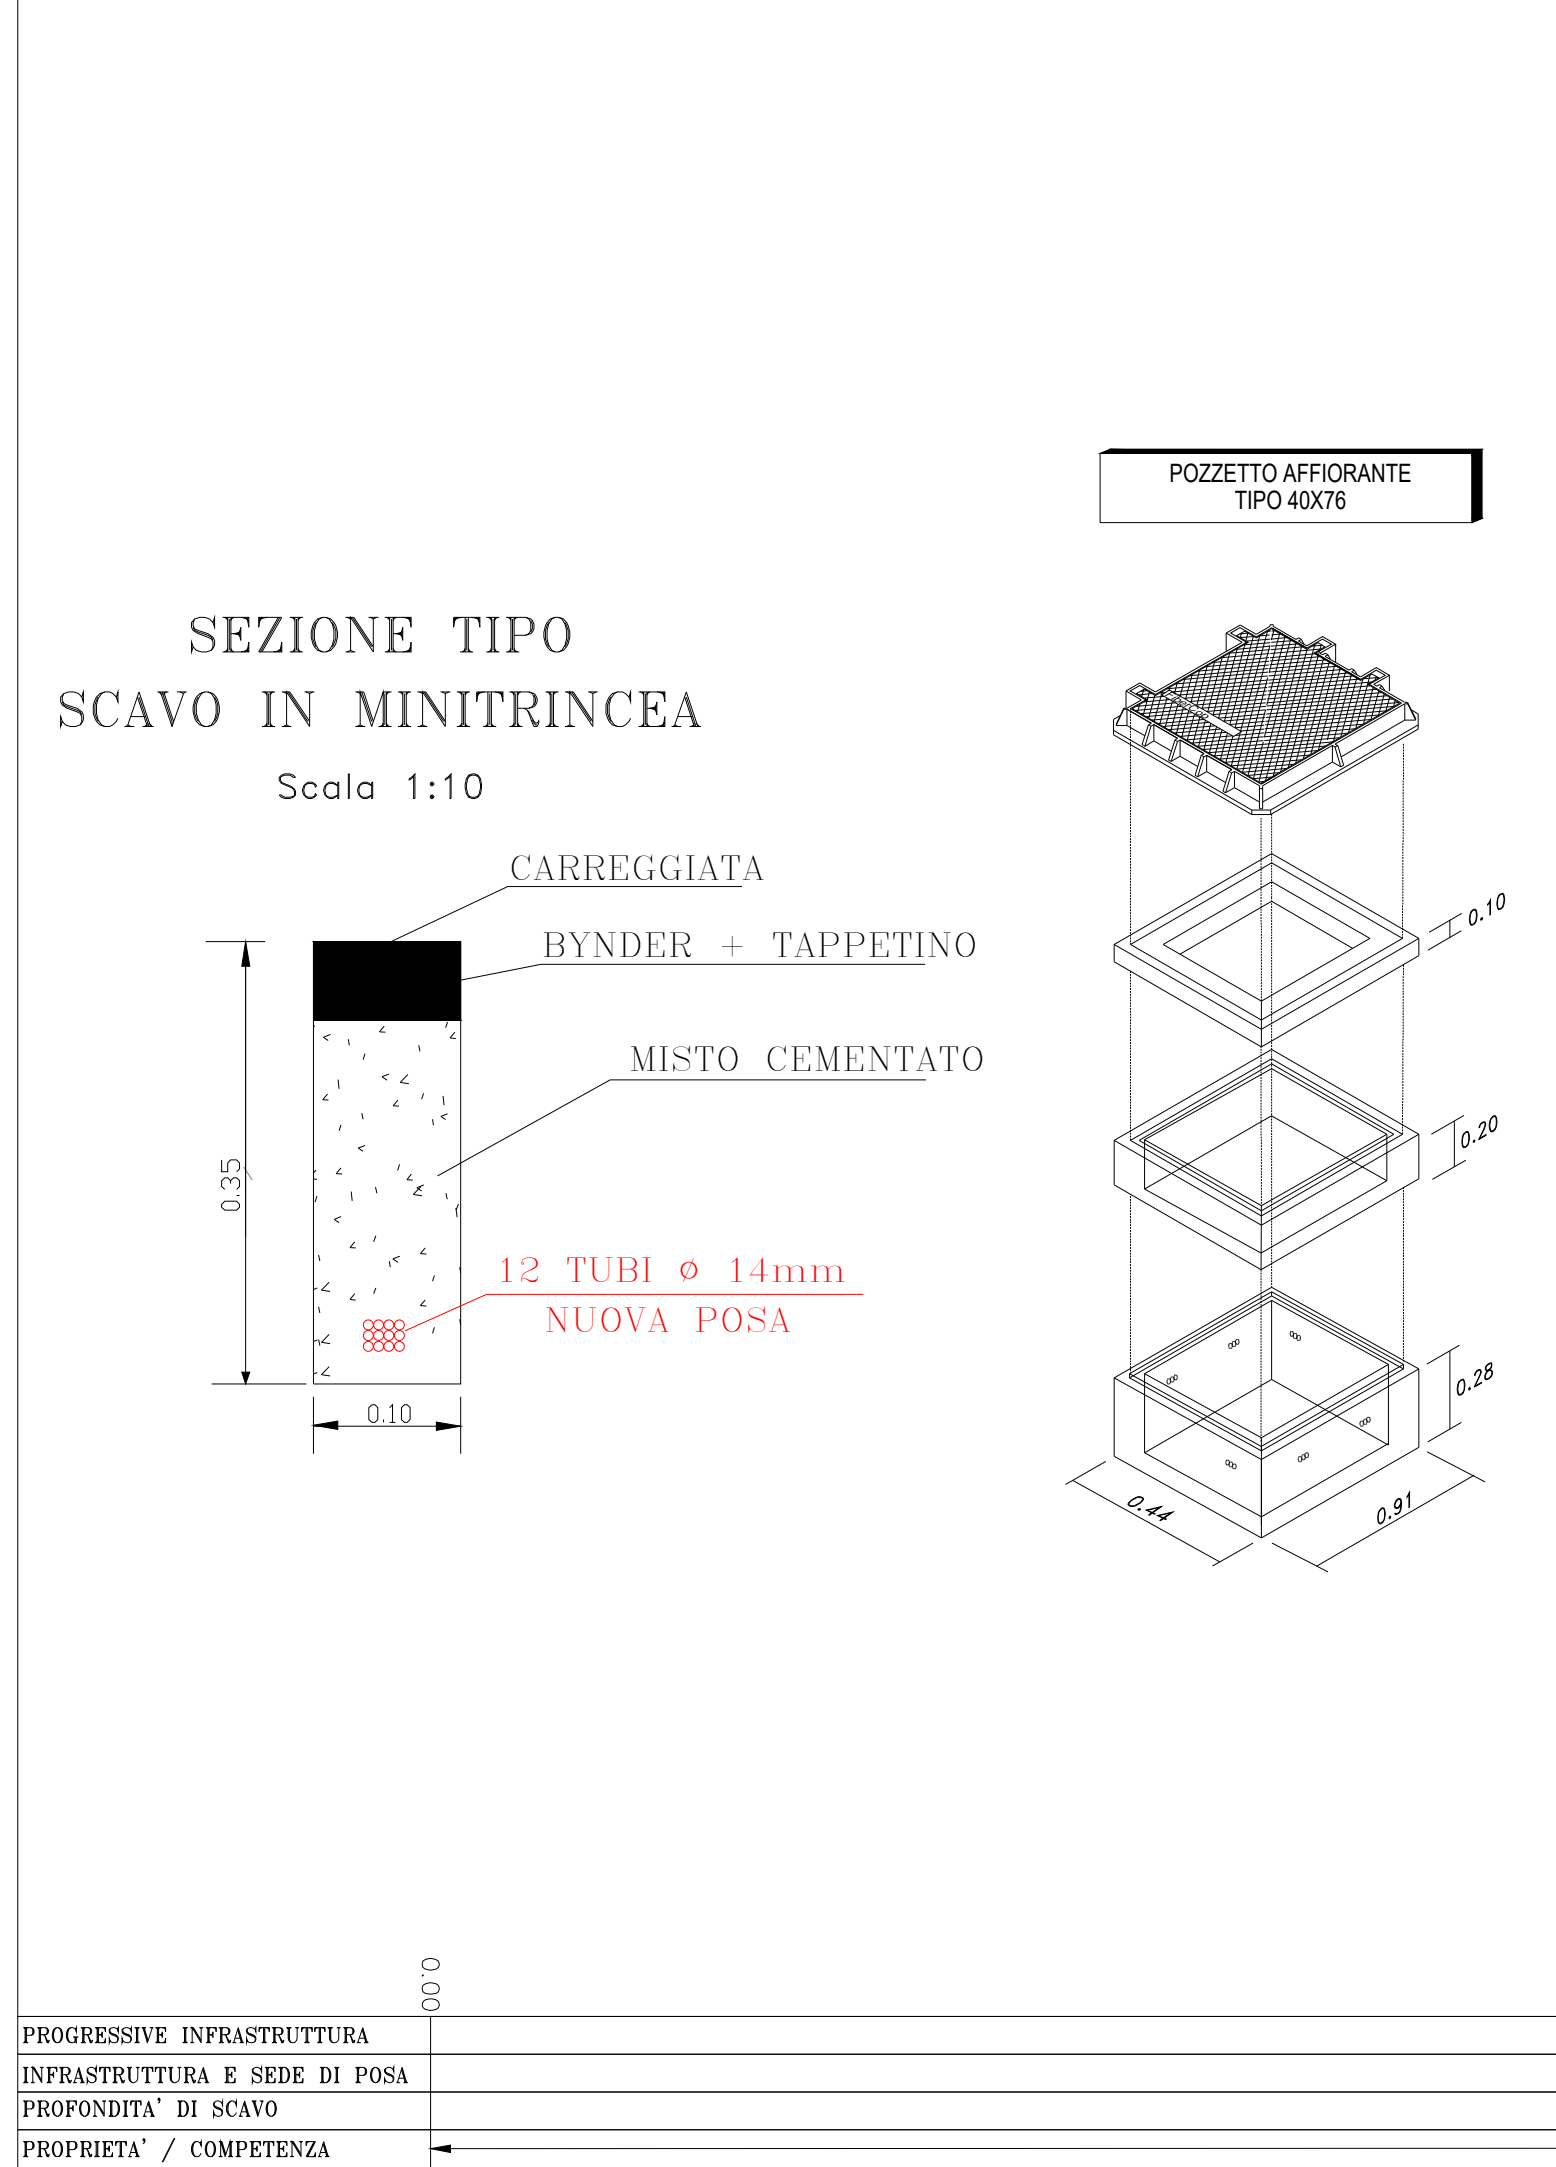

FiberCop

RICHIESTA PERMESSI

ENTE EMITTENTE SIRTÌ S.P.A.

NOME

FIRMA

DATA

REDAZIONE

SIRTÌ S.P.A.

03/2025

VERIFICA

APPROVAZIONE

TAVOLA 1 DI 3

TITOLO:

RICHIESTA PERMESSO SCAVO IN VIA GIARROSSA E CONTRADA DRAGONARA – POTENZA

OGGETTO:

POSA IN INFRASTRUTTURE ESISTENTE E DI NUOVA POSA DI CAVO OTTICO

LEGENDA

RLXX

Armadio Telecom Esistente

Cameretta Telecom Esistente

Pozzetto Telecom Esistente

Pozzetto 125X80

Pozzetto 90x70

Pozzetto 40x76

Scavo in Trincea

Scavo in Minitrincea

Scavo in No Dig

Futura colonnina ENEL

*

Punto scatto Foto

IL PRESENTE DISEGNO E' DI PROPRIETA' AZIENDALE – LA SOCIETA' TUTELERA I PROPRI DIRITTI A TERMINI DI LEGGE

OrdD N° 164/2025 del 09/04/2025

3

Pagina 15 - potenza_0034836/2025

Scala 1:10

CARREGGIATA

BYNDER + TAPPETINO




MISTO CEMENTATO

0.35

0.10

12 TUBI ϕ 14mm

NUOVA POSA

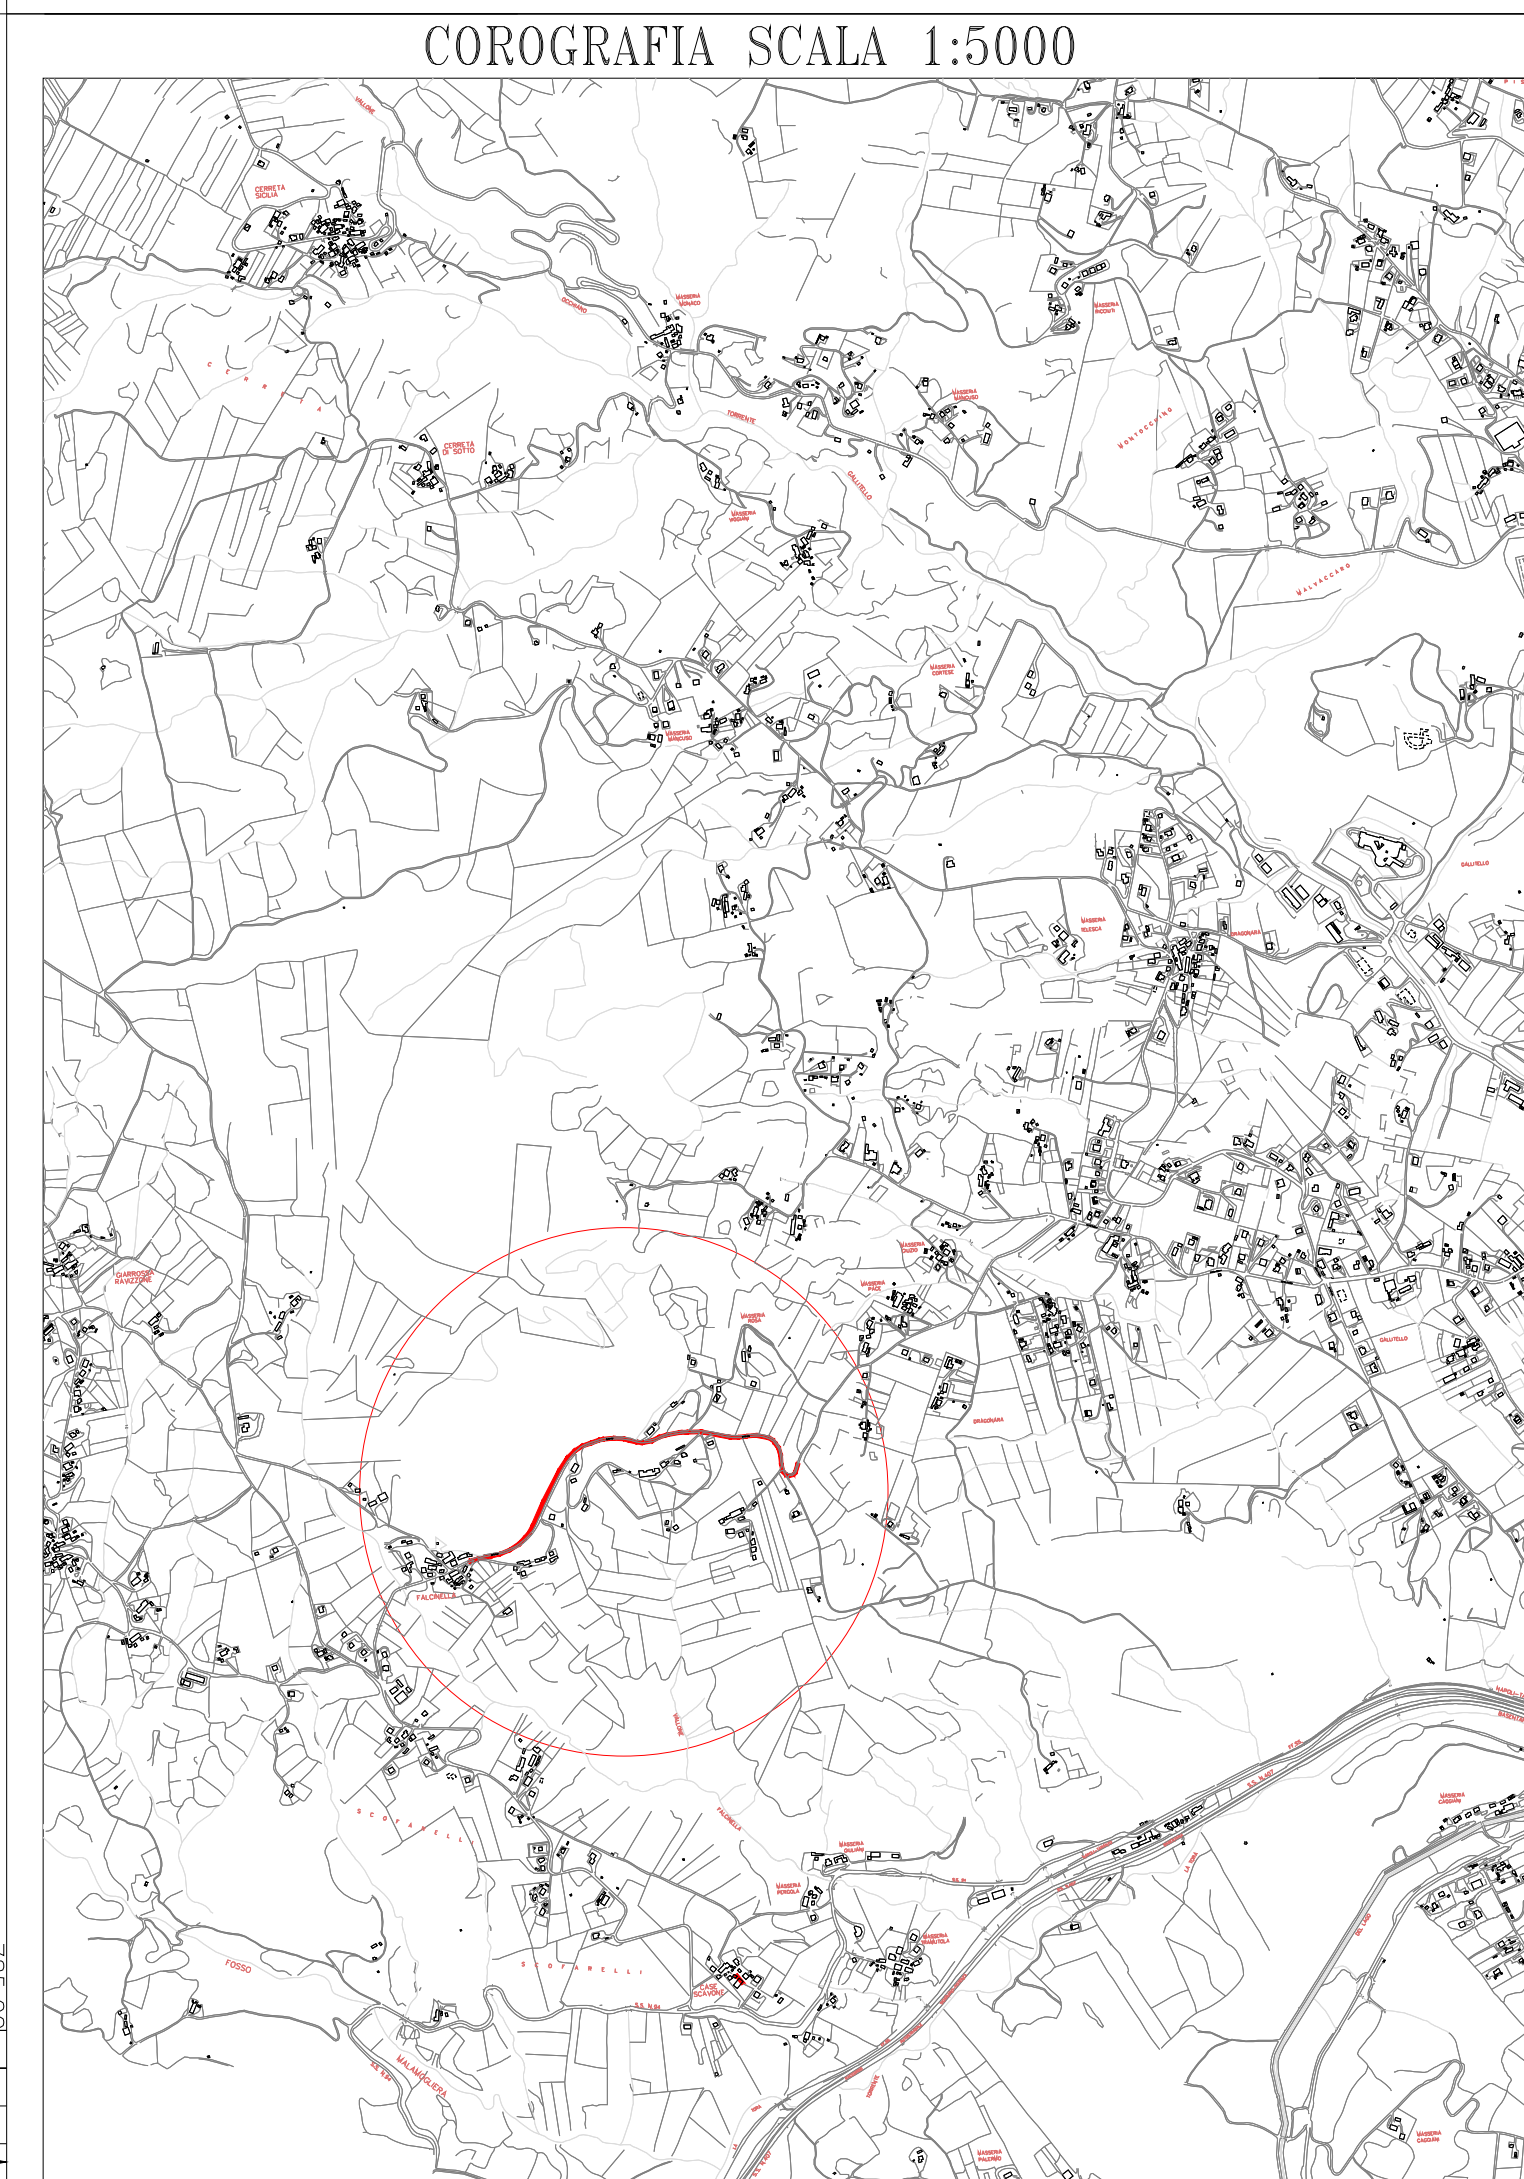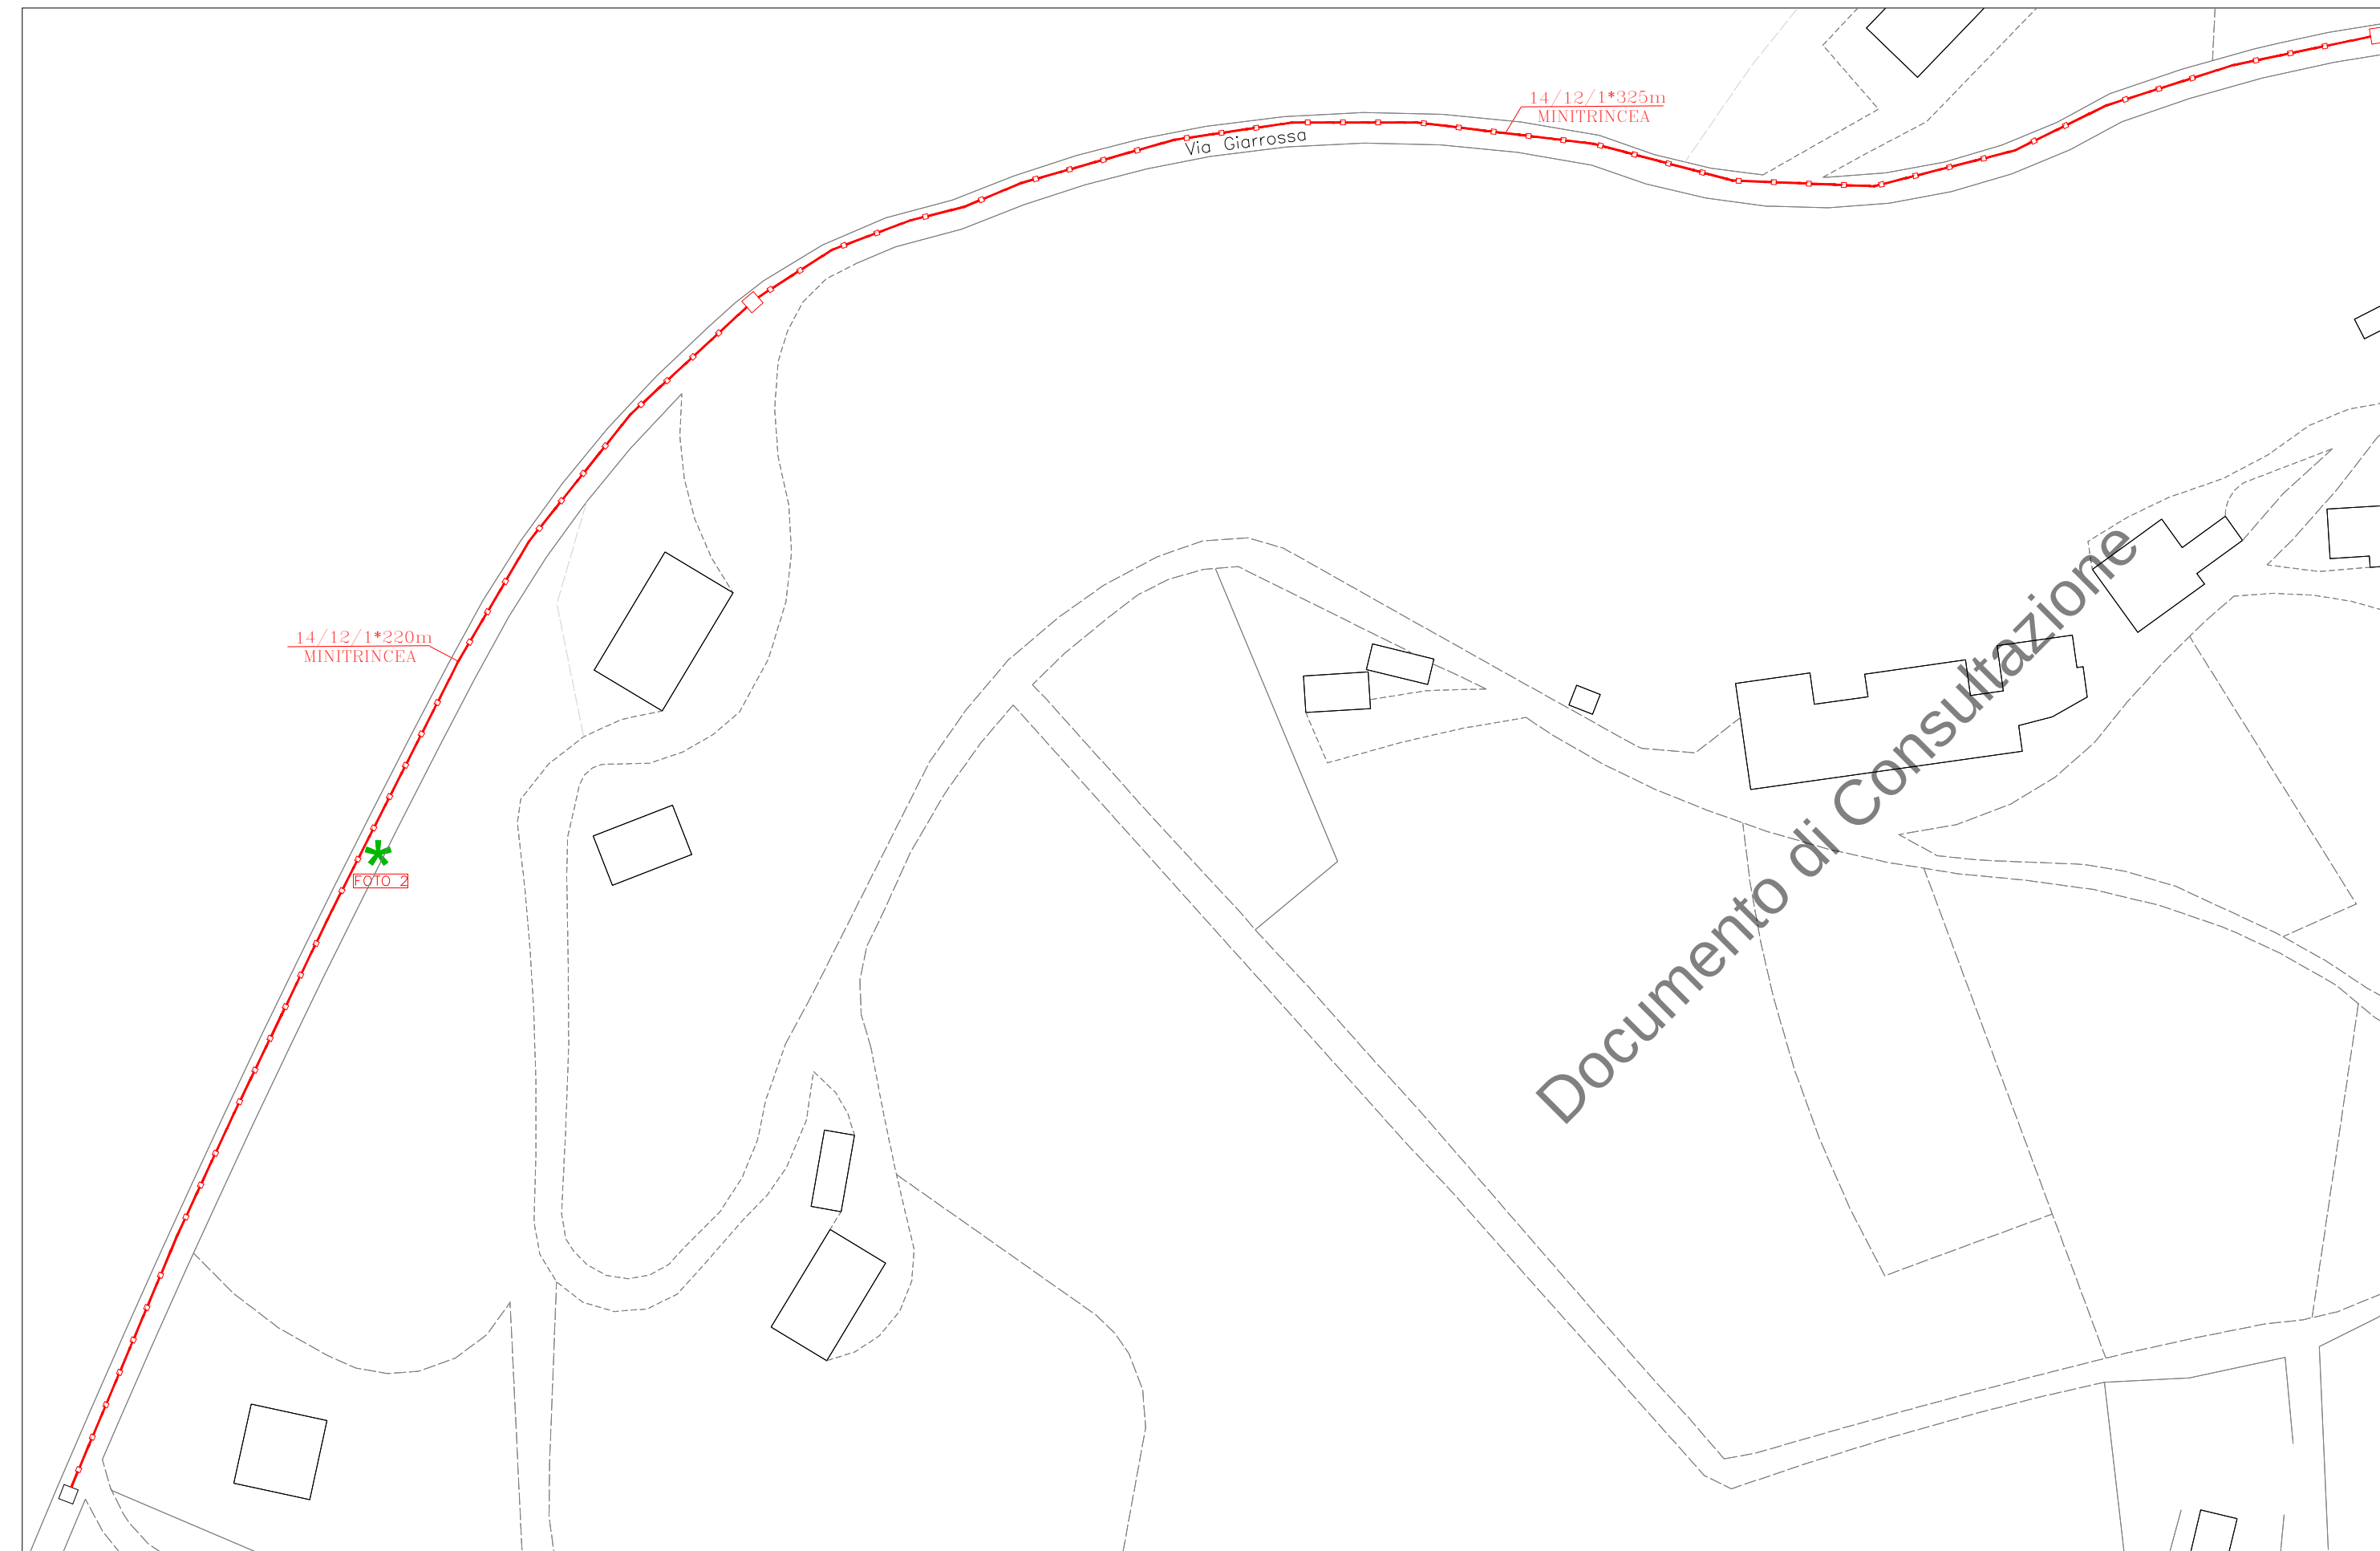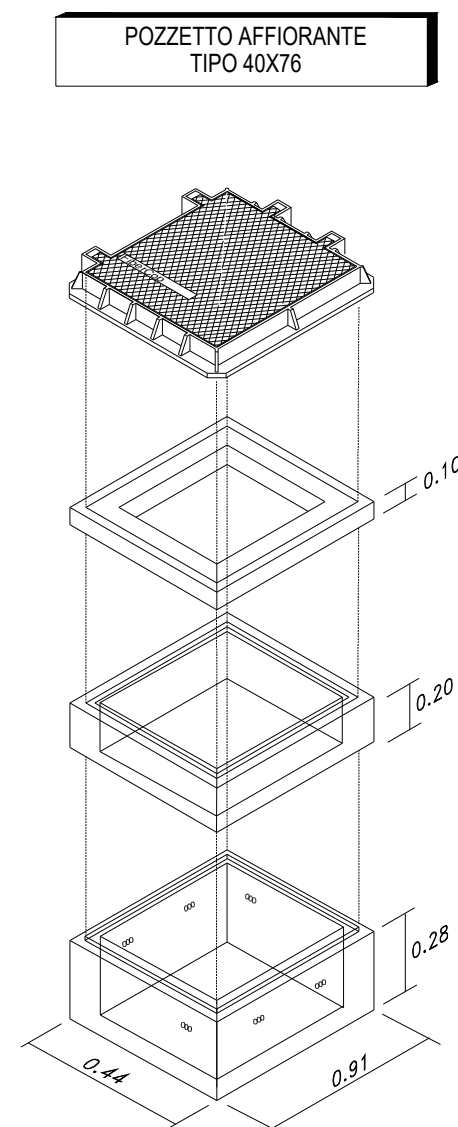

ENTE EMITTENTE SIRTÌ S.P.A.

	NOME	FIRMA	DATA
REDAZIONE	SIRTI S.P.A.		03/2025
VERIFICA			
APPROVAZIONE			

TAVOLA 2 DI 3

TITOLO: RICHIESTA PERMESSO SCAVO IN VIA GIARROSSA E CONTRADA DRAGONARA - POTENZA

OGGETTO: POSA IN INFRASTRUTTURE ESISTENTE E DI NUOVA POSA DI CAVO OTTICO

LEGENDA



Armadio Telecom Esistente



Cameretta Telecom Esistente



Pozzetto Telecom Esistente



Pozzetto 125X80




Pozzetto 90x70




Pozzetto 40x76



Scavo in Trincea

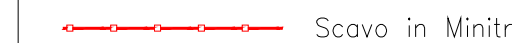

— Scavo in Minitrincea

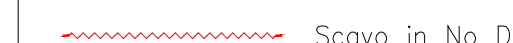

Scavo in No Dig



Futura colonnina ENEL




Punto	scatto	Foto
-------	--------	------


IL PRESENTE DISEGNO E' DI PROPRIETA' AZIENDALE - LA SOCIETA' TUTELERA' I PROPRI DIRITTI A TERMINI DI LEGGE

SEZIONE TIPO
SCAVO IN MINITRINCEA


Scala 1:10

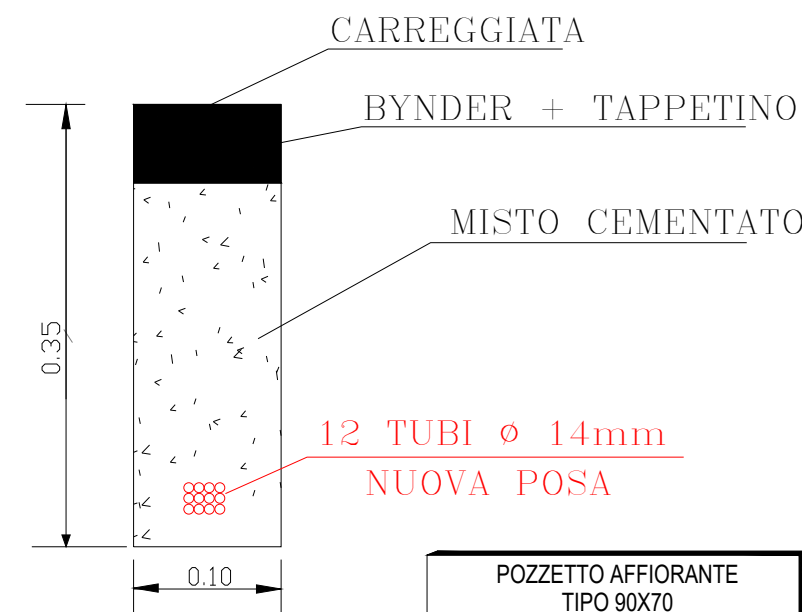


POZZETTO AFFIORANTE
TIPO 90X70

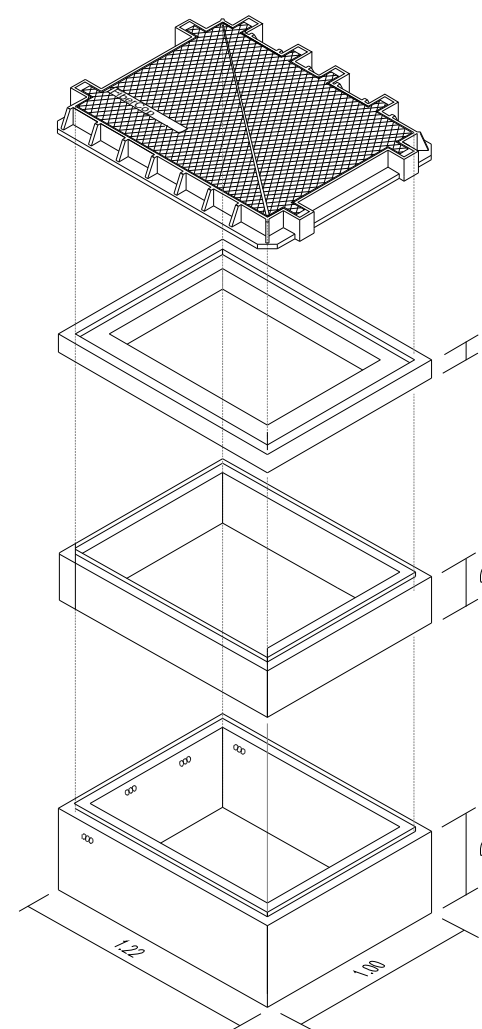

POZZETTO AFFIORANTE
TIPO 40X76

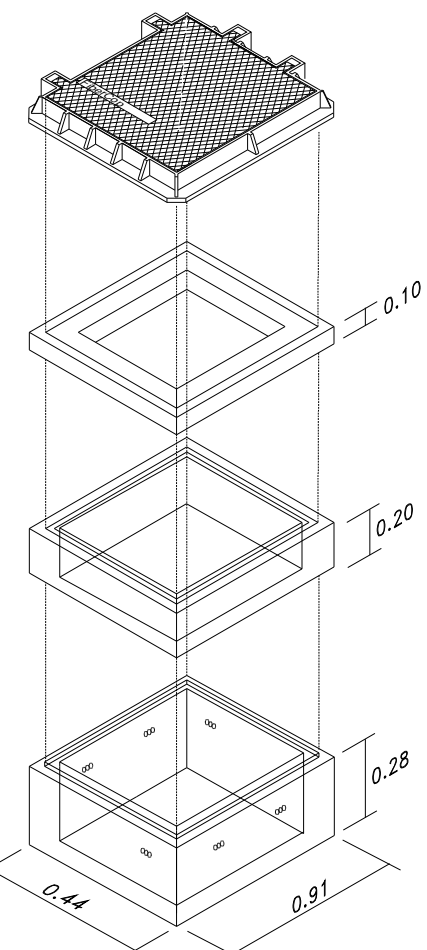


PROGRESSIVE INFRASTRUTTURA	
INFRASTRUTTURA E SEDE DI POSA	
PROFONDITA' DI SCAVO	
PROPRIETA' / COMPETENZA	

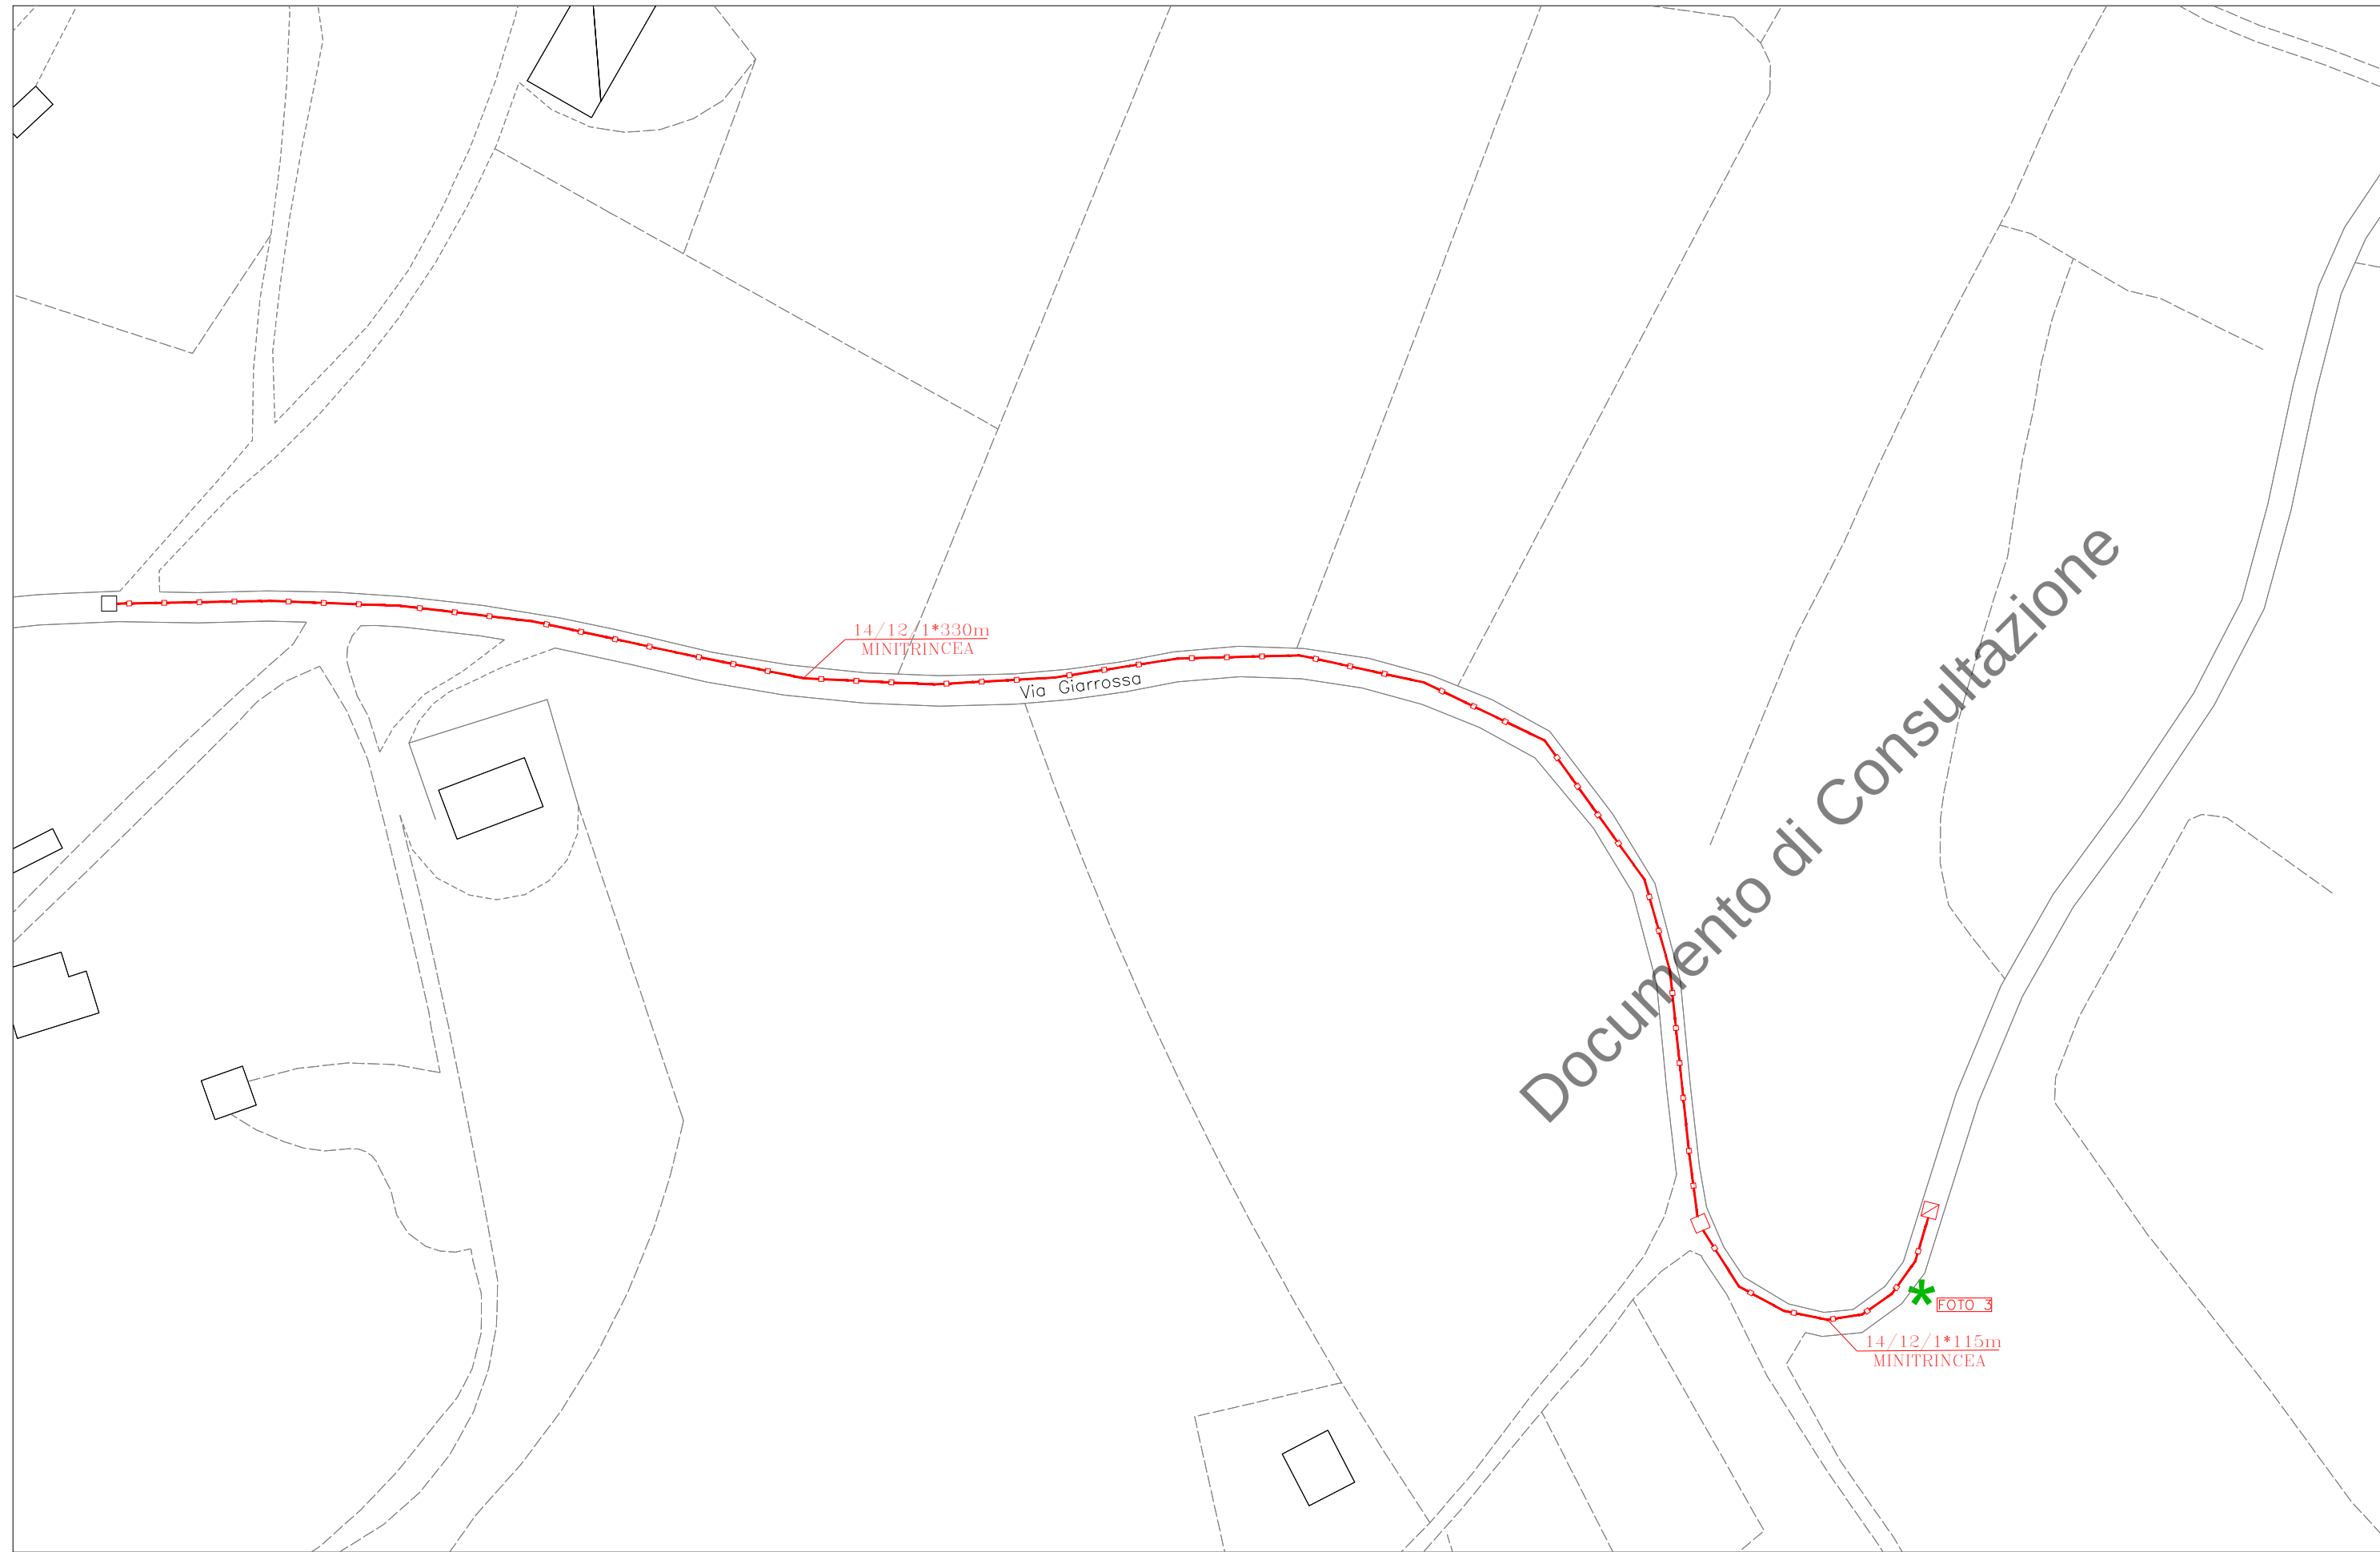

N° 12 TUBI Ø 14
SCAVO IN MINITRINCEA
H=0.35
COMUNE DI POTENZA

COROGRAFIA SCALA 1:5000

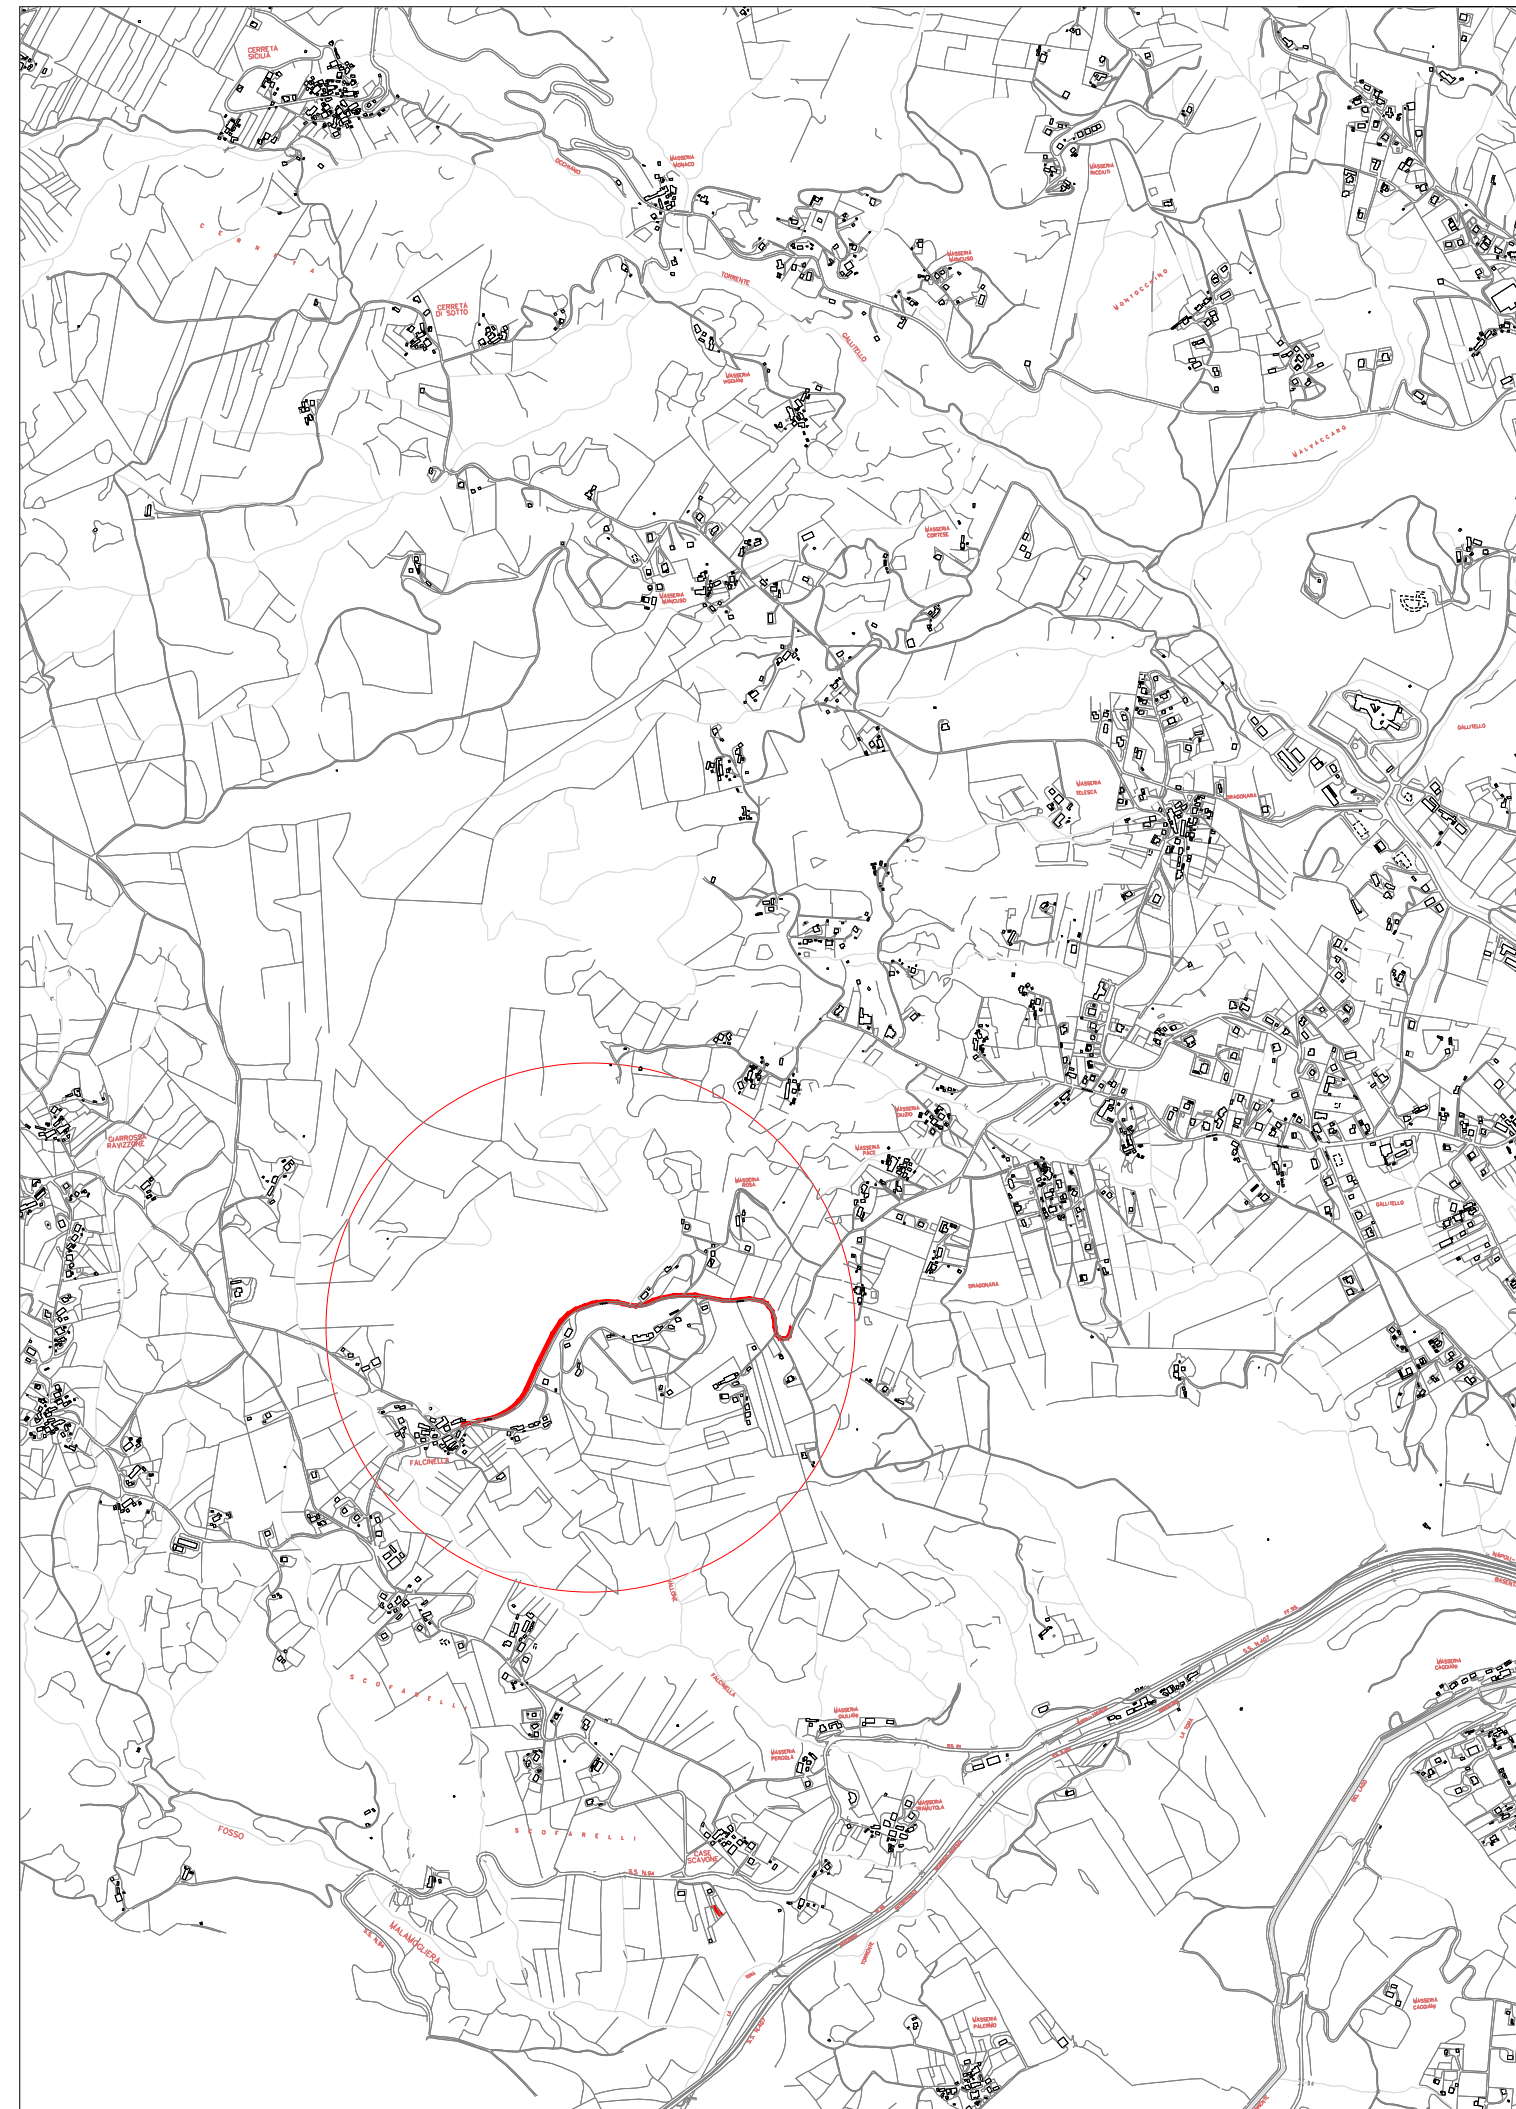

RICHIESTA PERMESSI

ENTE EMITTENTE	SIRTI S.P.A.		
REDAZIONE	NOME	FIRMA	DATA
VERIFICA	SIRTI S.P.A.		03/2025
APPROVAZIONE			
			TAVOLA 3 DI 3

TITOLO: RICHIESTA PERMESSO SCAVO IN VIA GIARROSSA E CONTRADA DRAGONARA – POTENZA



OGGETTO: POSA IN INFRASTRUTTURE ESISTENTE E DI NUOVA POSA DI CAVO OTTICO

LEGENDA


	Armadio Telecom Esistente
	Cameretta Telecom Esistente
	Pozzetto Telecom Esistente
	Pozzetto 125X80
	Pozzetto 90x70
	Pozzetto 40x76
	Scavo in Trincea
	Scavo in Minitrincea
	Scavo in No Dig
	Futura colonnina ENEL
	Punta scatto Foto

IL PRESENTE DISEGNO E' DI PROPRIETA' AZIENDALE - LA SOCIETA' TUTELERA I PROPRI DIRITTI A TERMINI DI LEGGE


Scala 1:10

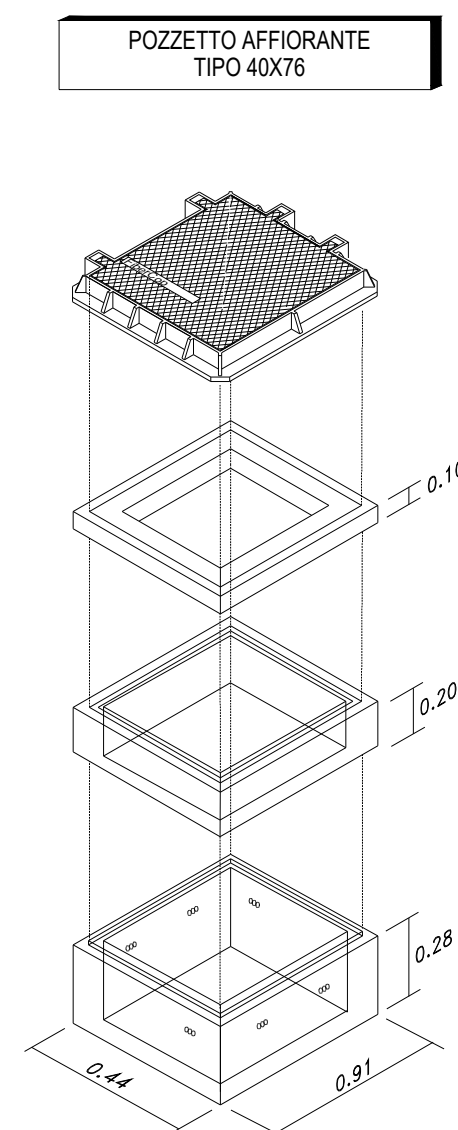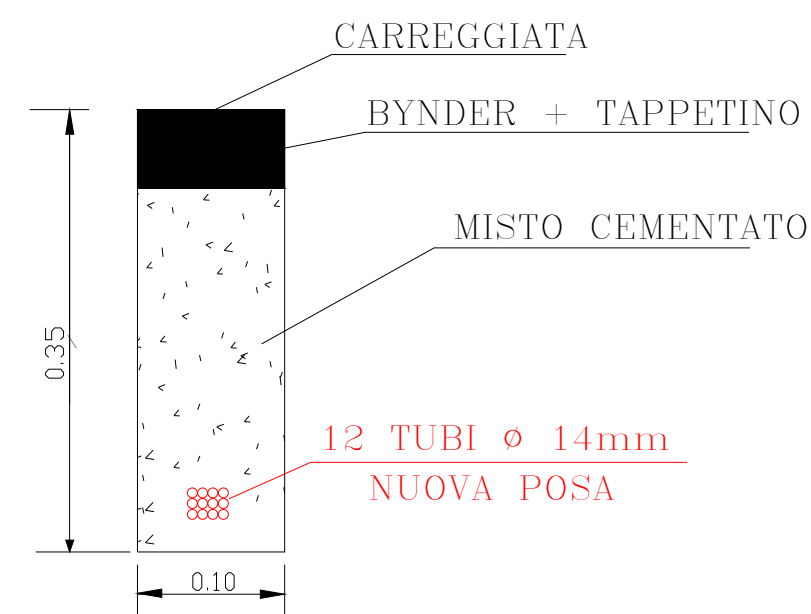

PROGRESSIVE INFRASTRUTTURA	N° 12 TUBI Ø 14
INFRASTRUTTURA E SEDE DI POSA	SCAVO IN MINITRINCEA
PROFONDITA' DI SCAVO	H=0.35
PROPRIETA' / COMPETENZA	COMUNE DI POTENZA

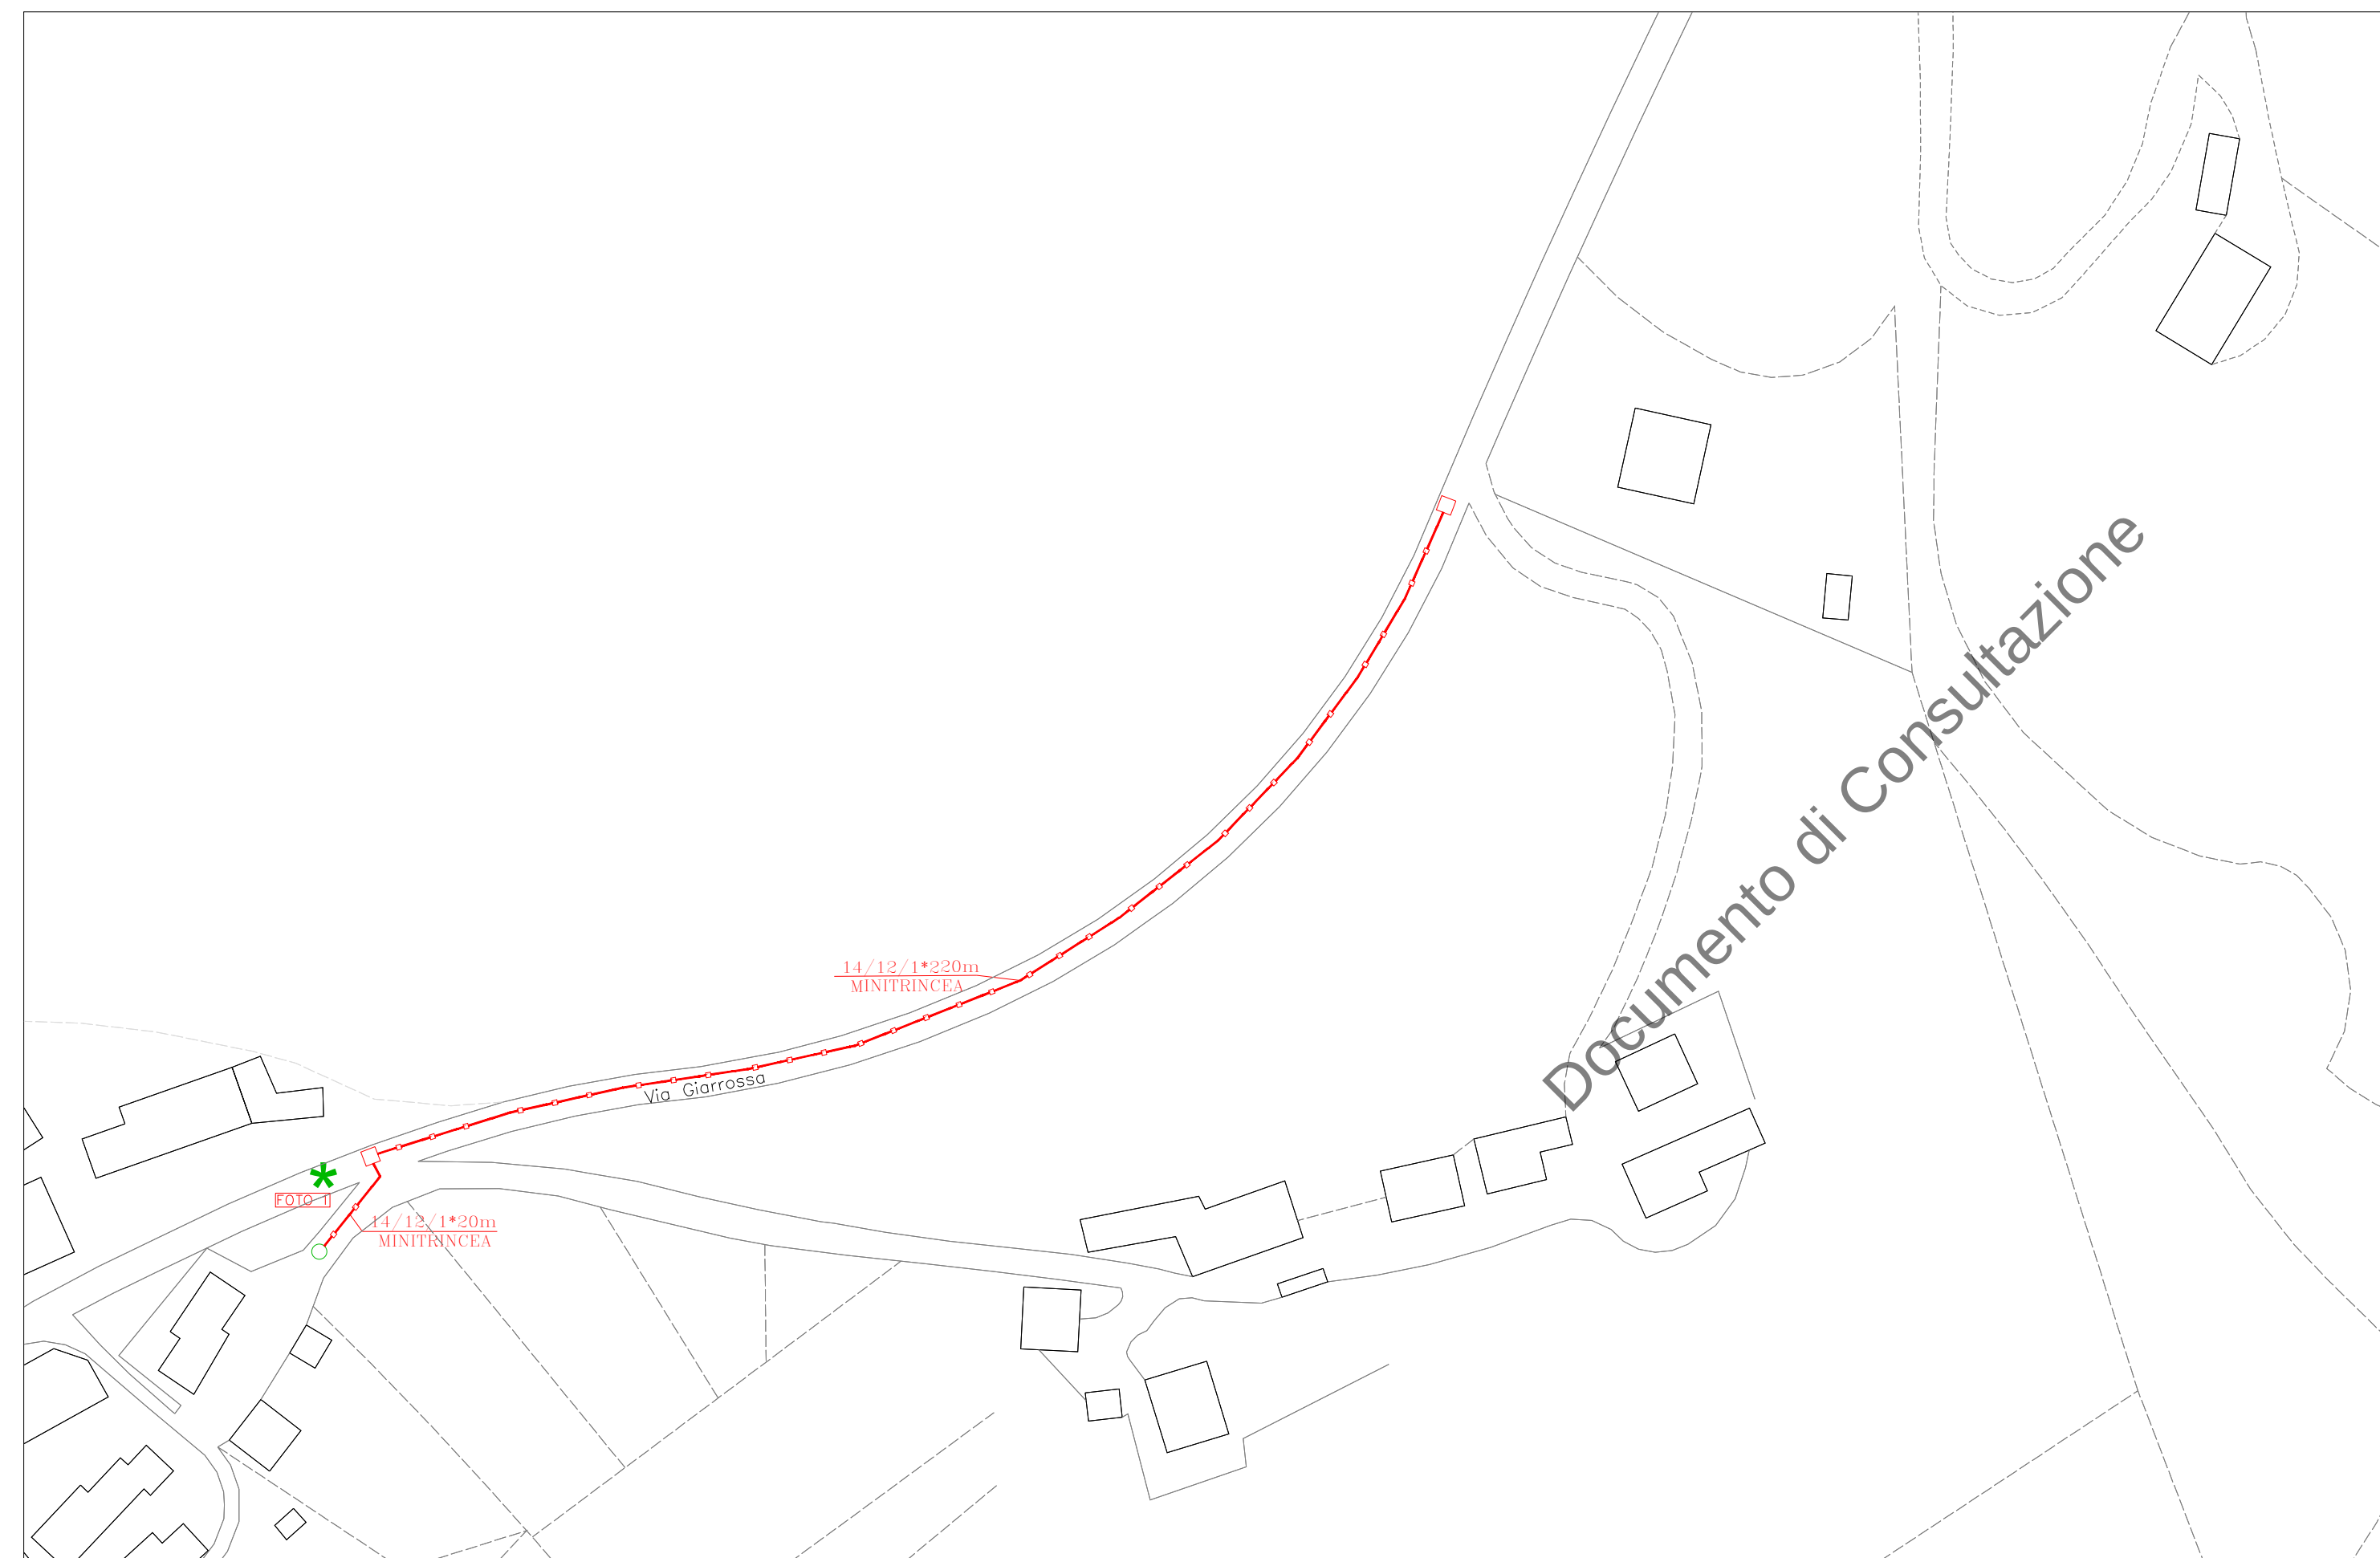

N° 12 TUBI Ø 14
SCAVO IN MINITRINCEA
H=0.35
— COMUNE DI POTENZA —

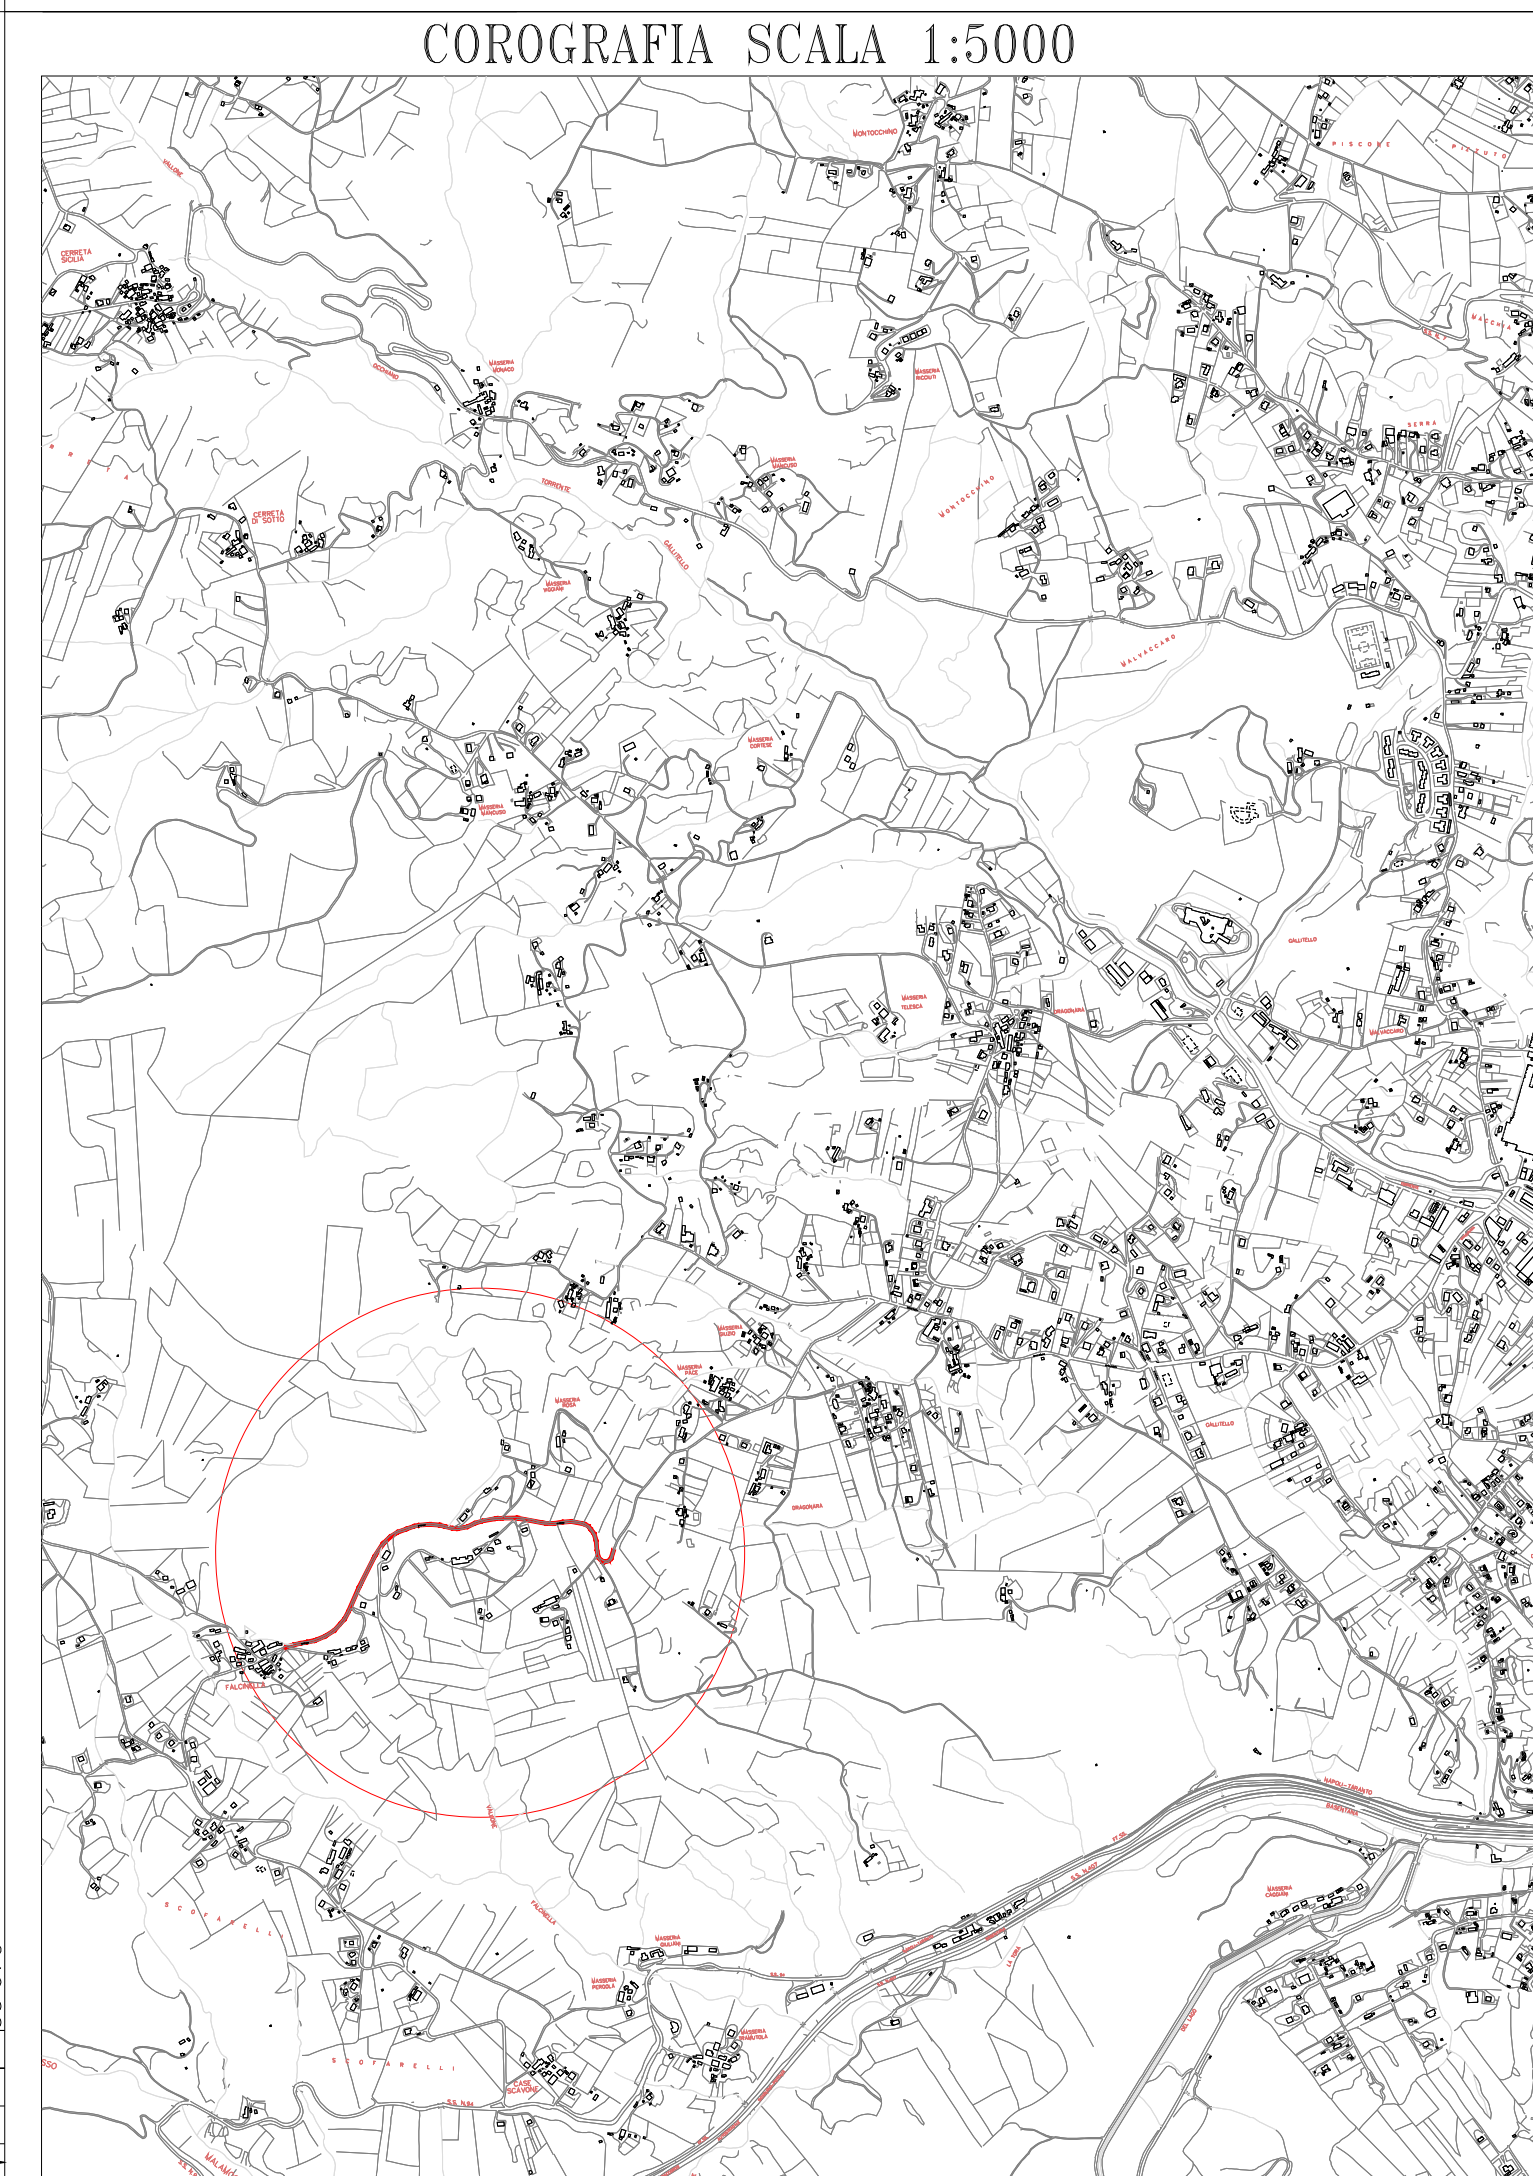

RICHIESTA PERMESSI

ENTE EMITTENTE SIRTÌ S.P.A.				
	NOME	FIRMA	DATA	
REDAZIONE	SIRTÌ S.P.A.		03/2025	
VERIFICA				
APPROVAZIONE				
				TAVOLA 1 DI 3

TITOLO: RICHIESTA PERMESSO SCAVO IN VIA GIARROSSA E CONTRADA DRAGONARA – POTENZA

OGGETTO: POSA IN INFRASTRUTTURE ESISTENTE E DI NUOVA POSA DI CAVO OTTICO

L E G E N D A	
	Armadio Telecom Esistente
	Cameretta Telecom Esistente
	Pozzetto Telecom Esistente
	Pozzetto 125X80
	Pozzetto 90x70
	Pozzetto 40x76
	Scavo in Trincea
	Scavo in Minitrincea
	Scavo in No Dig
	Futura colonnina ENEL
	Punto scatto Foto

IL PRESENTE DISEGNO E' DI PROPRIETA' AZIENDALE - LA SOCIETA' TUTELERA' I PROPRI DIRITTI A TERMINI DI LEGGE


Scala 1:10

BYNDER + TAPPETINO

MISTO CEMENTATO


12 TUBI ø 14mm

NUOVA POSA

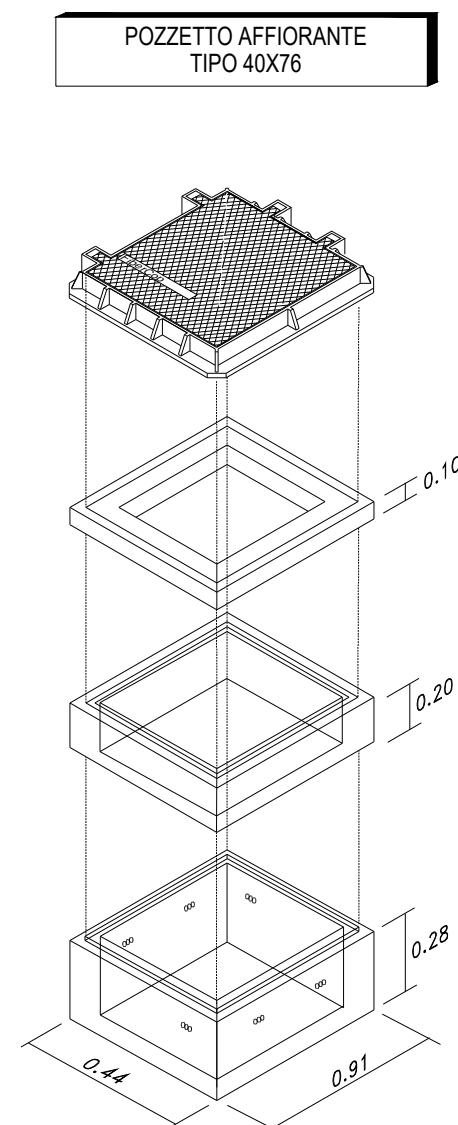


PROGRESSIVE INFRASTRUTTURA
INFRASTRUTTURA E SEDE DI POSA
PROFONDITA' DI SCAVO
PROPRIETA' / COMPETENZA

N° 12 TUBI ϕ 14
SCAVO IN MINITRINCEA
H=0.35
— COMUNE DI POTENZA —

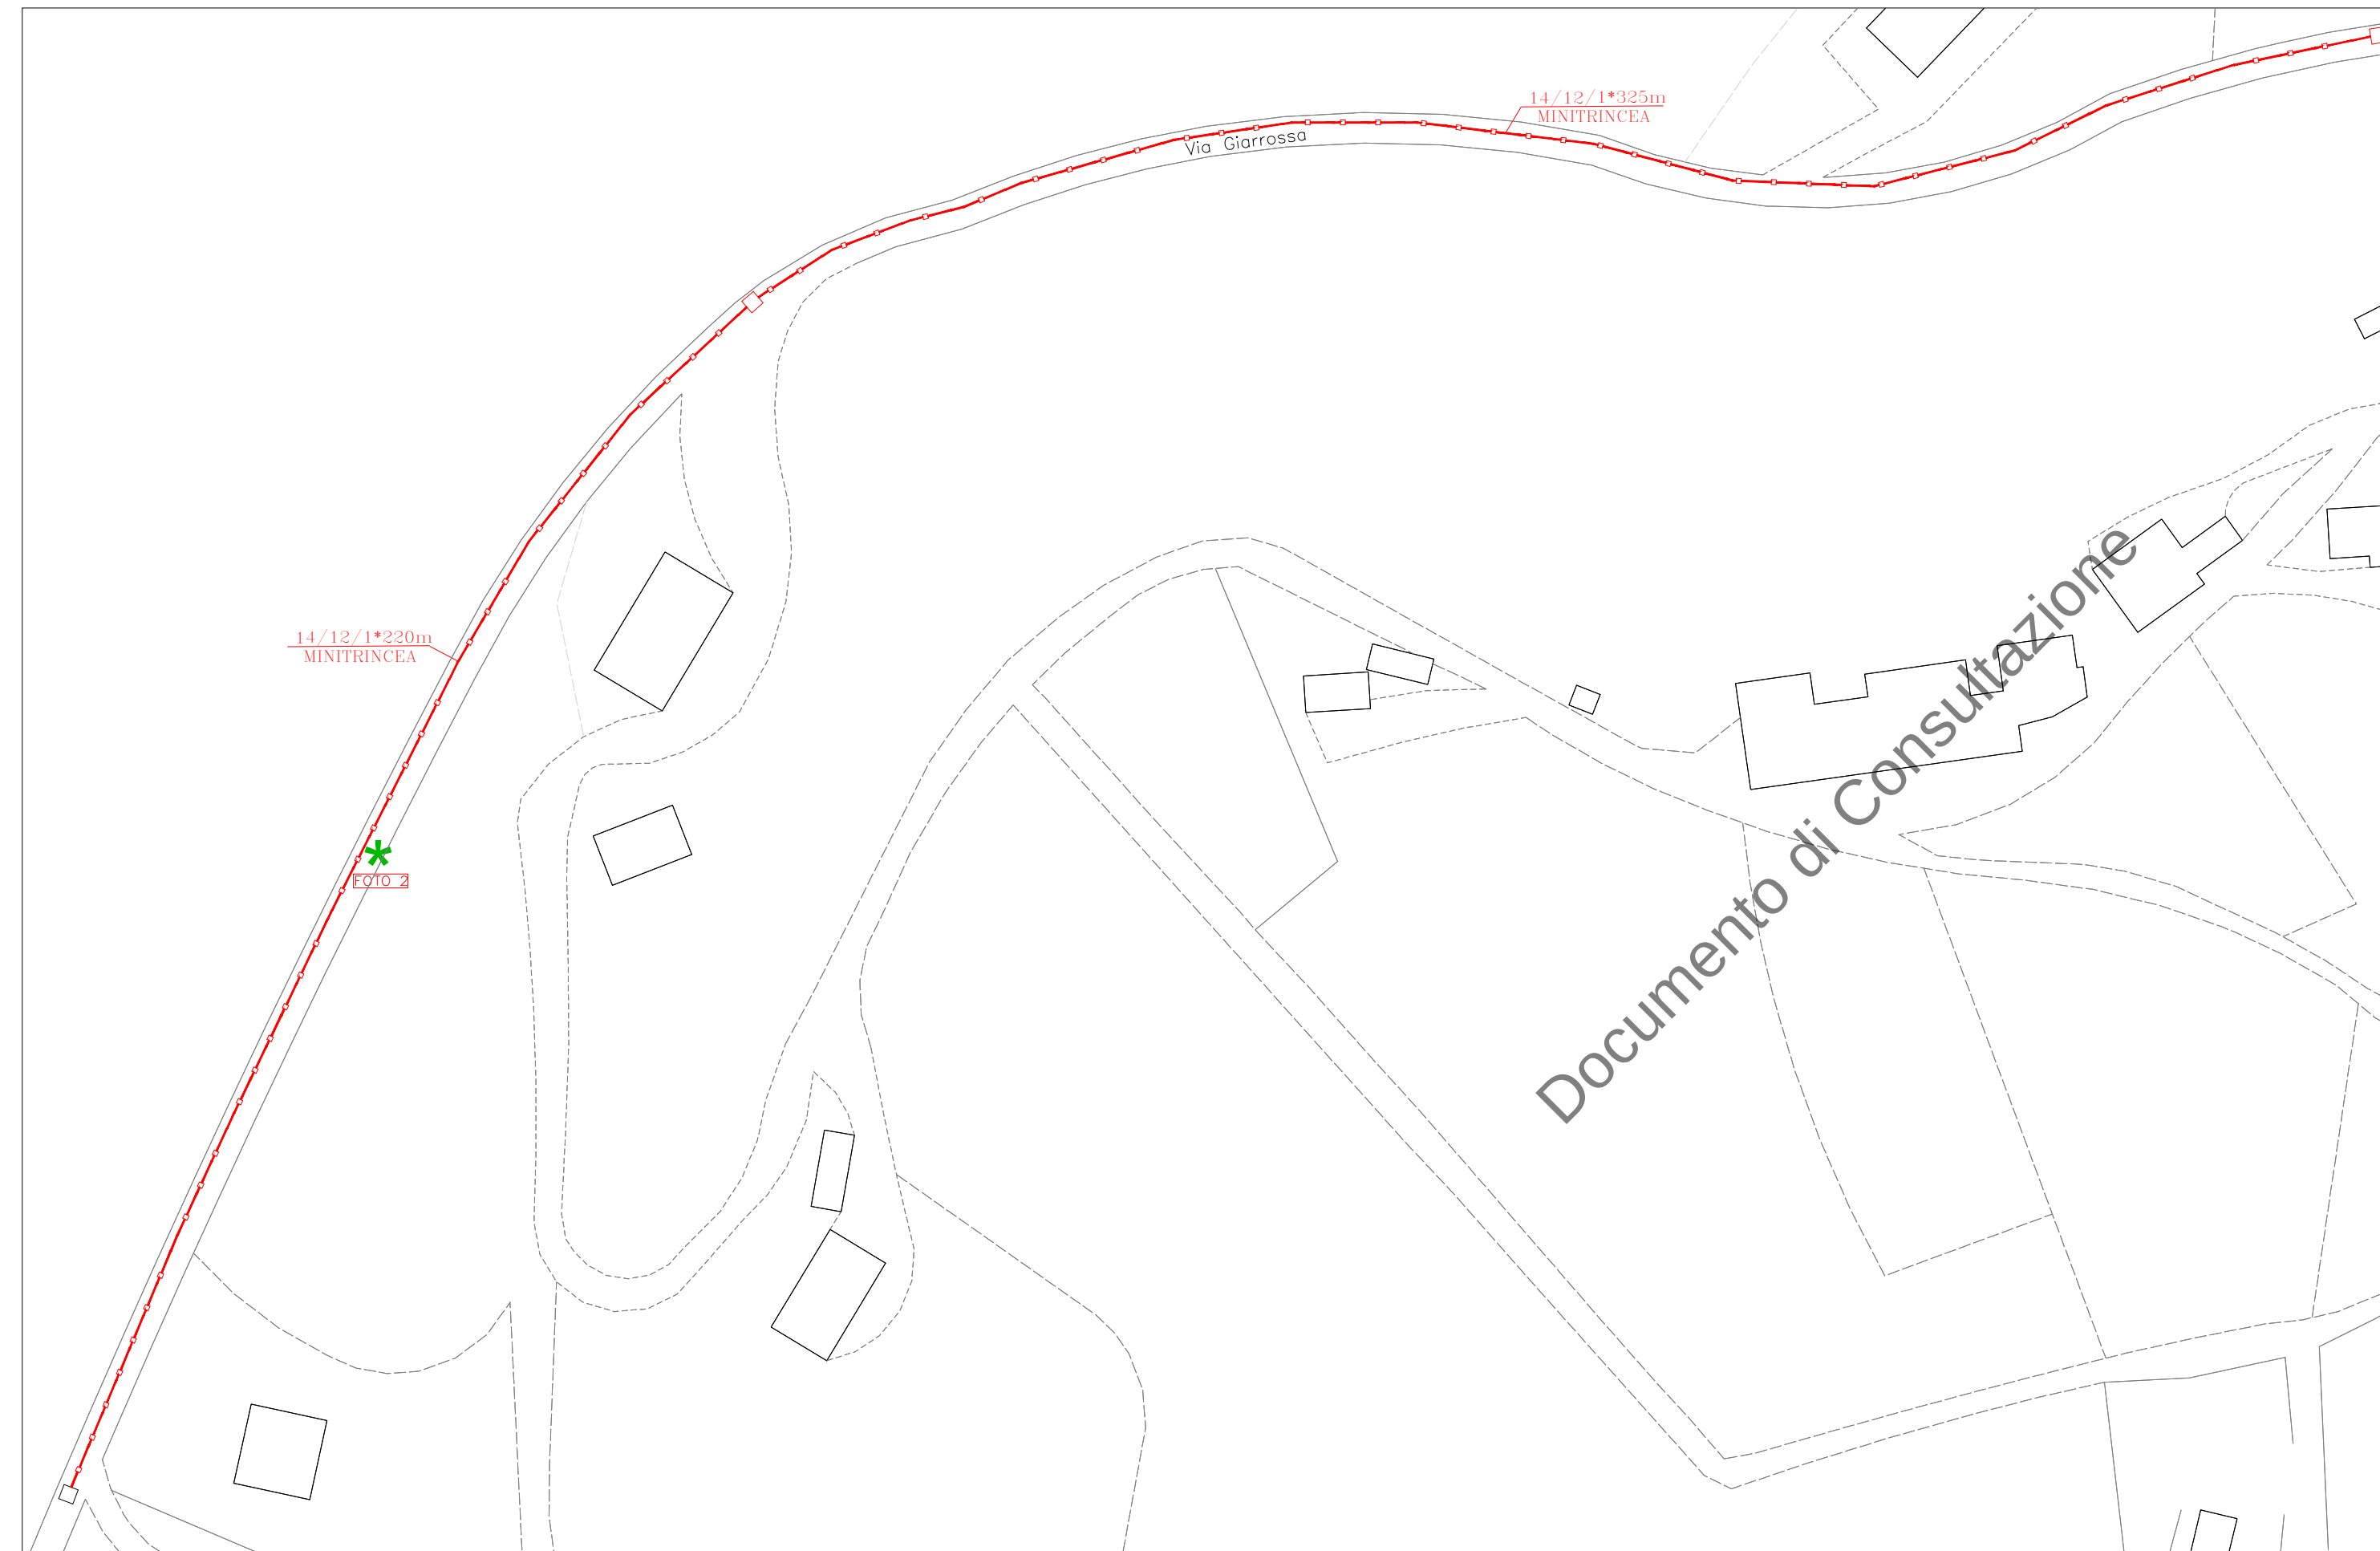

COROGRAFIA SCALA 1:5000

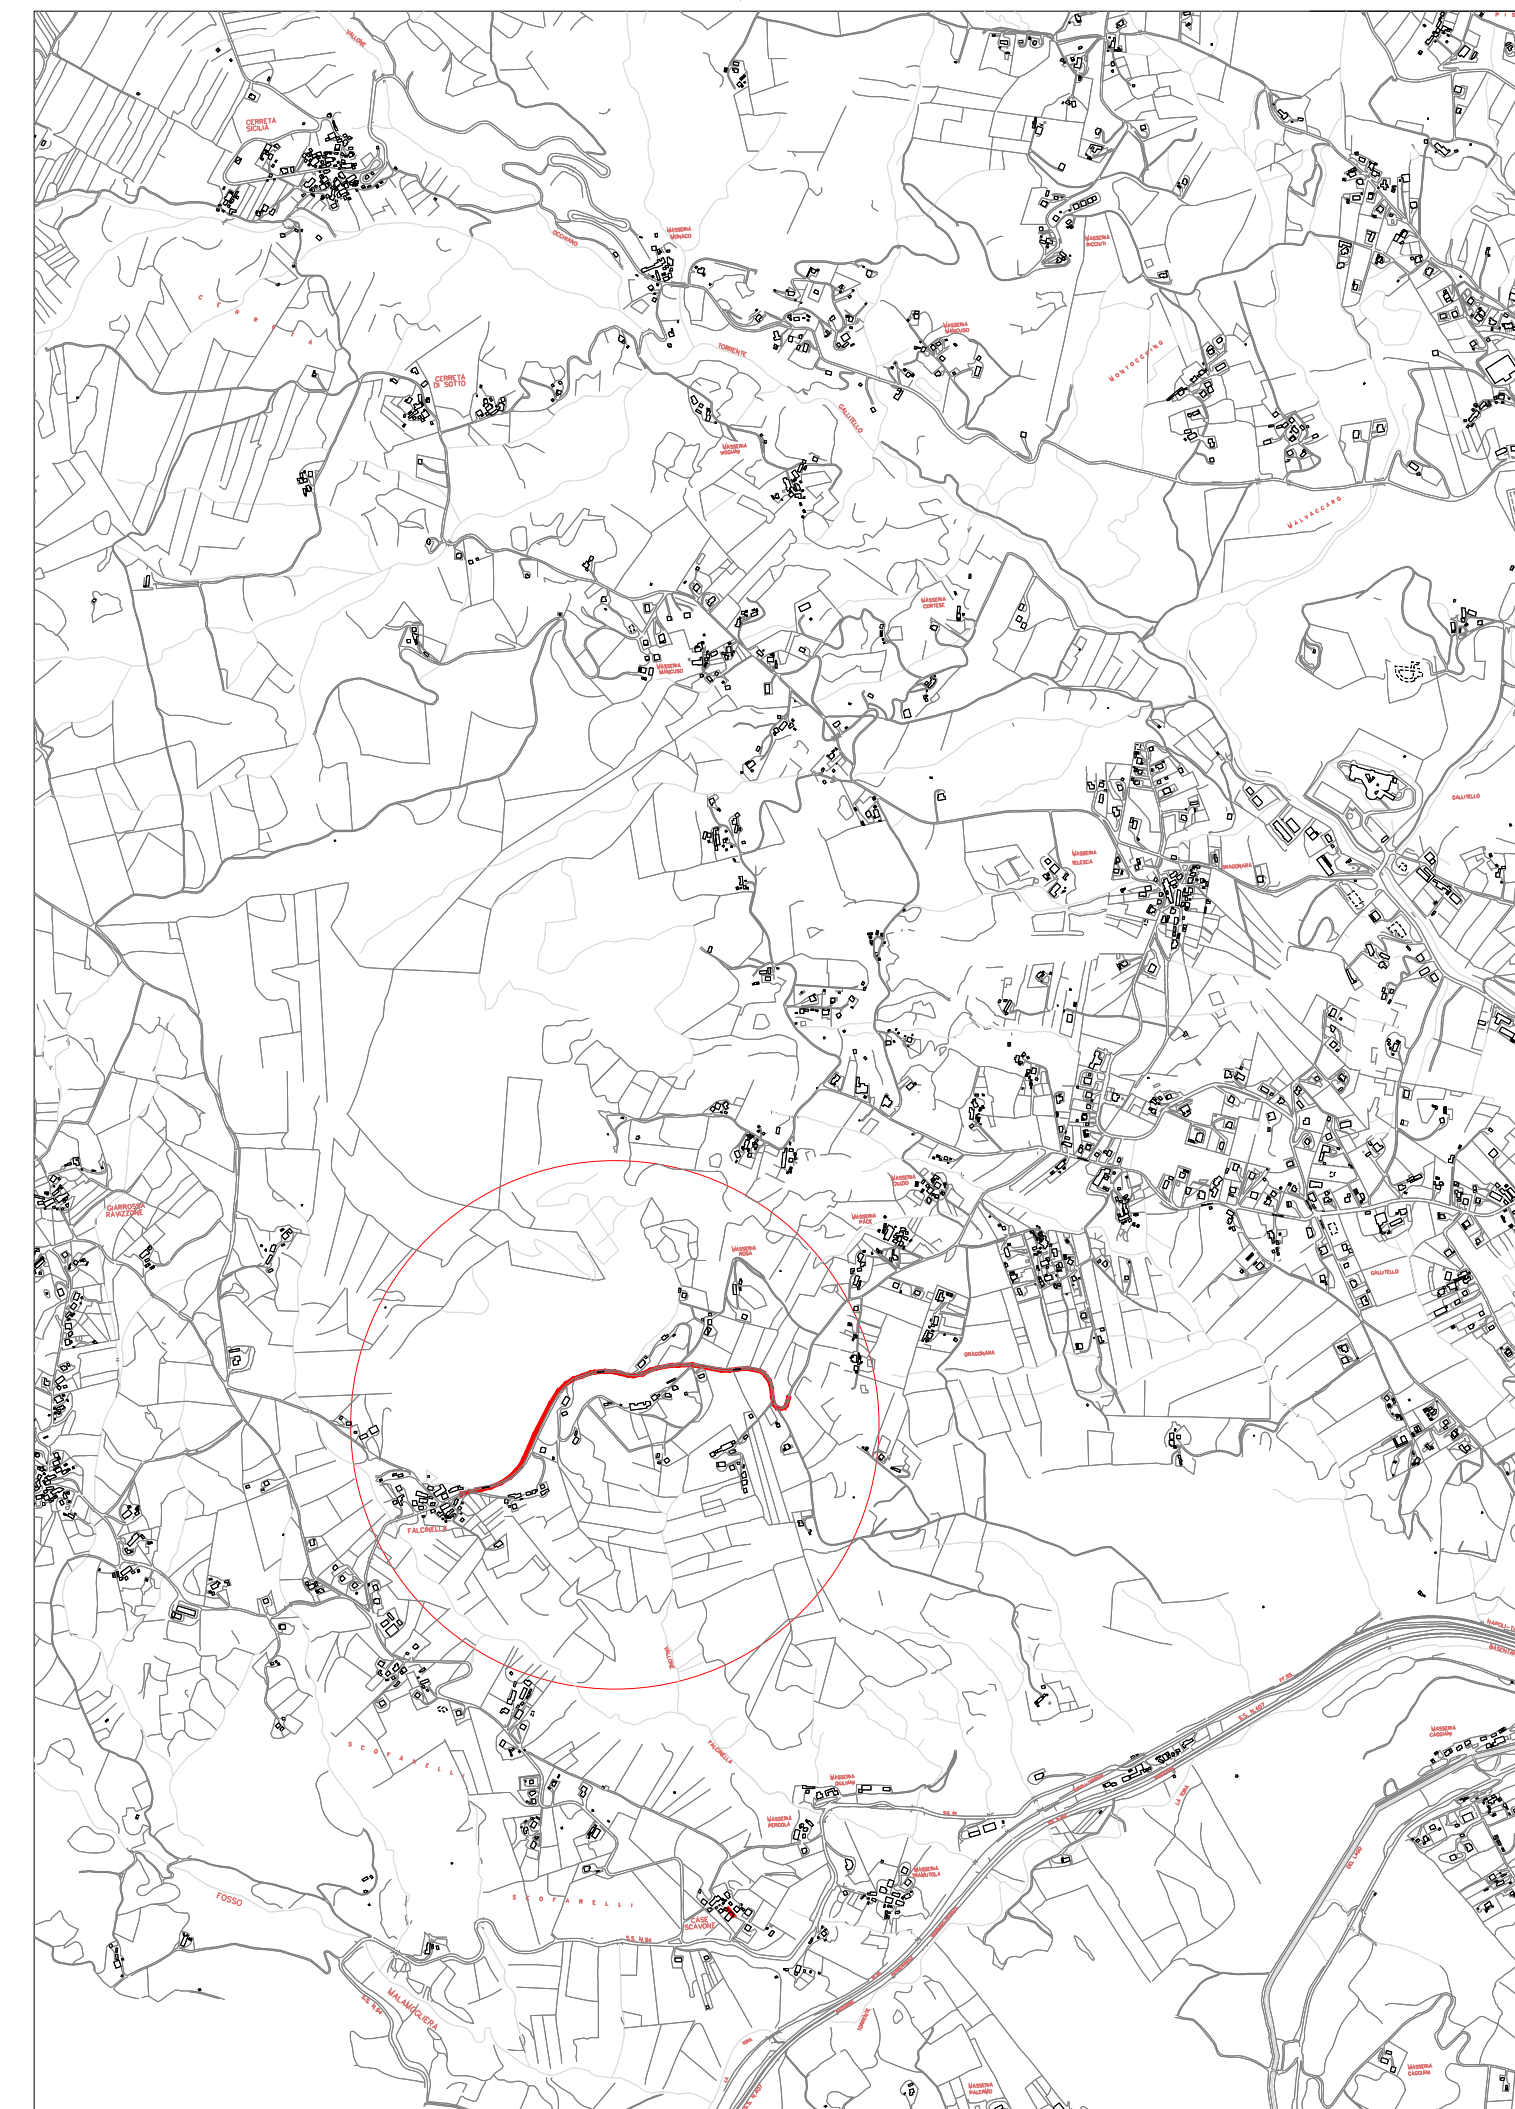

RICHIESTA PERMESSI

ENTE EMITTENTE SIRTÌ S.P.A.				
	NOME	FIRMA	DATA	
REDAZIONE	SIRTÌ S.P.A.		03/2025	
VERIFICA				
APPROVAZIONE				
				TAVOLA 2 DI 3

TITOLO: RICHIESTA PERMESSO SCAVO IN VIA GIARROSSA E CONTRADA DRAGONARA – POTENZA

OGGETTO: POSA IN INFRASTRUTTURE ESISTENTE E DI NUOVA POSA DI CAVO OTTICO


LEGENDA

RLXX 	Armadio Telecom Esistente
	Cameretta Telecom Esistente
	Pozzetto Telecom Esistente
	Pozzetto 125X80
	Pozzetto 90x70
	Pozzetto 40x76
	Scavo in Trincea
	Scavo in Minitrincea
	Scavo in No Dig
	Futura colonnina ENEL
	Punto scatto Foto


IL PRESENTE DISEGNO E' DI PROPRIETA' AZIENDALE - LA SOCIETA' TUTELERA' I PROPRI DIRITTI A TERMINI DI LEGGE

SEZIONE TIPO
SCAVO IN MINITRINCEA


Scala 1:10

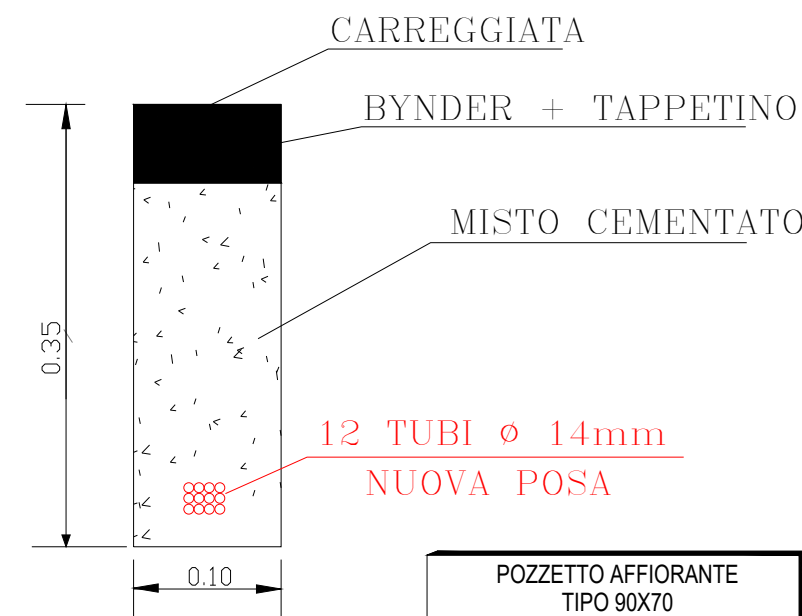


POZZETTO AFFIORANTE
TIPO 90X70

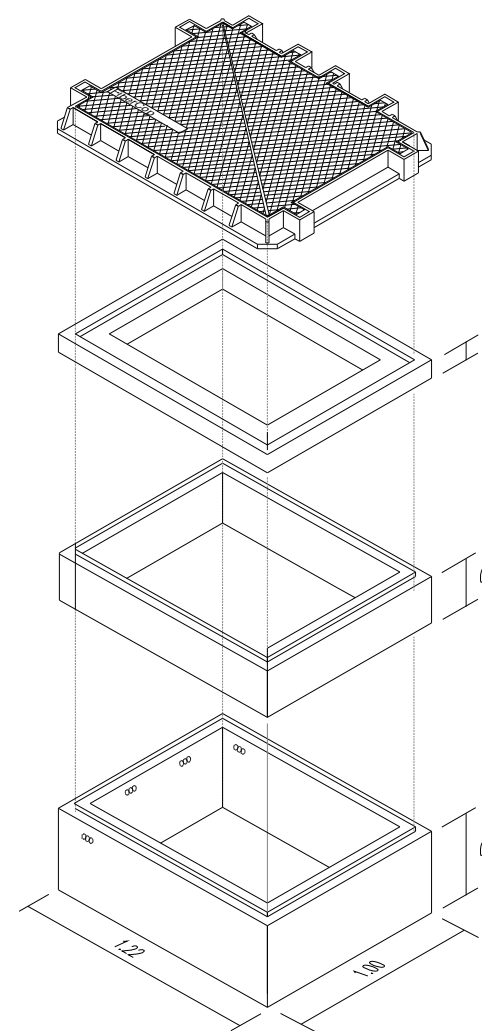

POZZETTO AFFIORANTE
TIPO 40X76

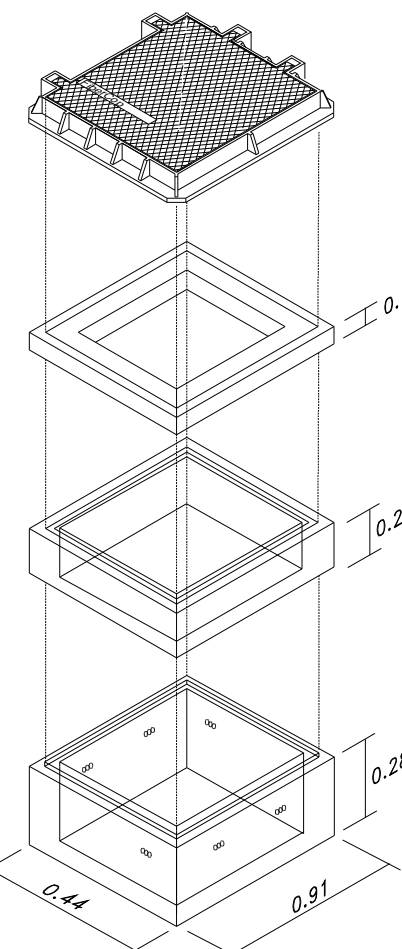


PROGRESSIVE INFRASTRUTTURA	
INFRASTRUTTURA E SEDE DI POSA	
PROFONDITA' DI SCAVO	
PROPRIETA' / COMPETENZA	

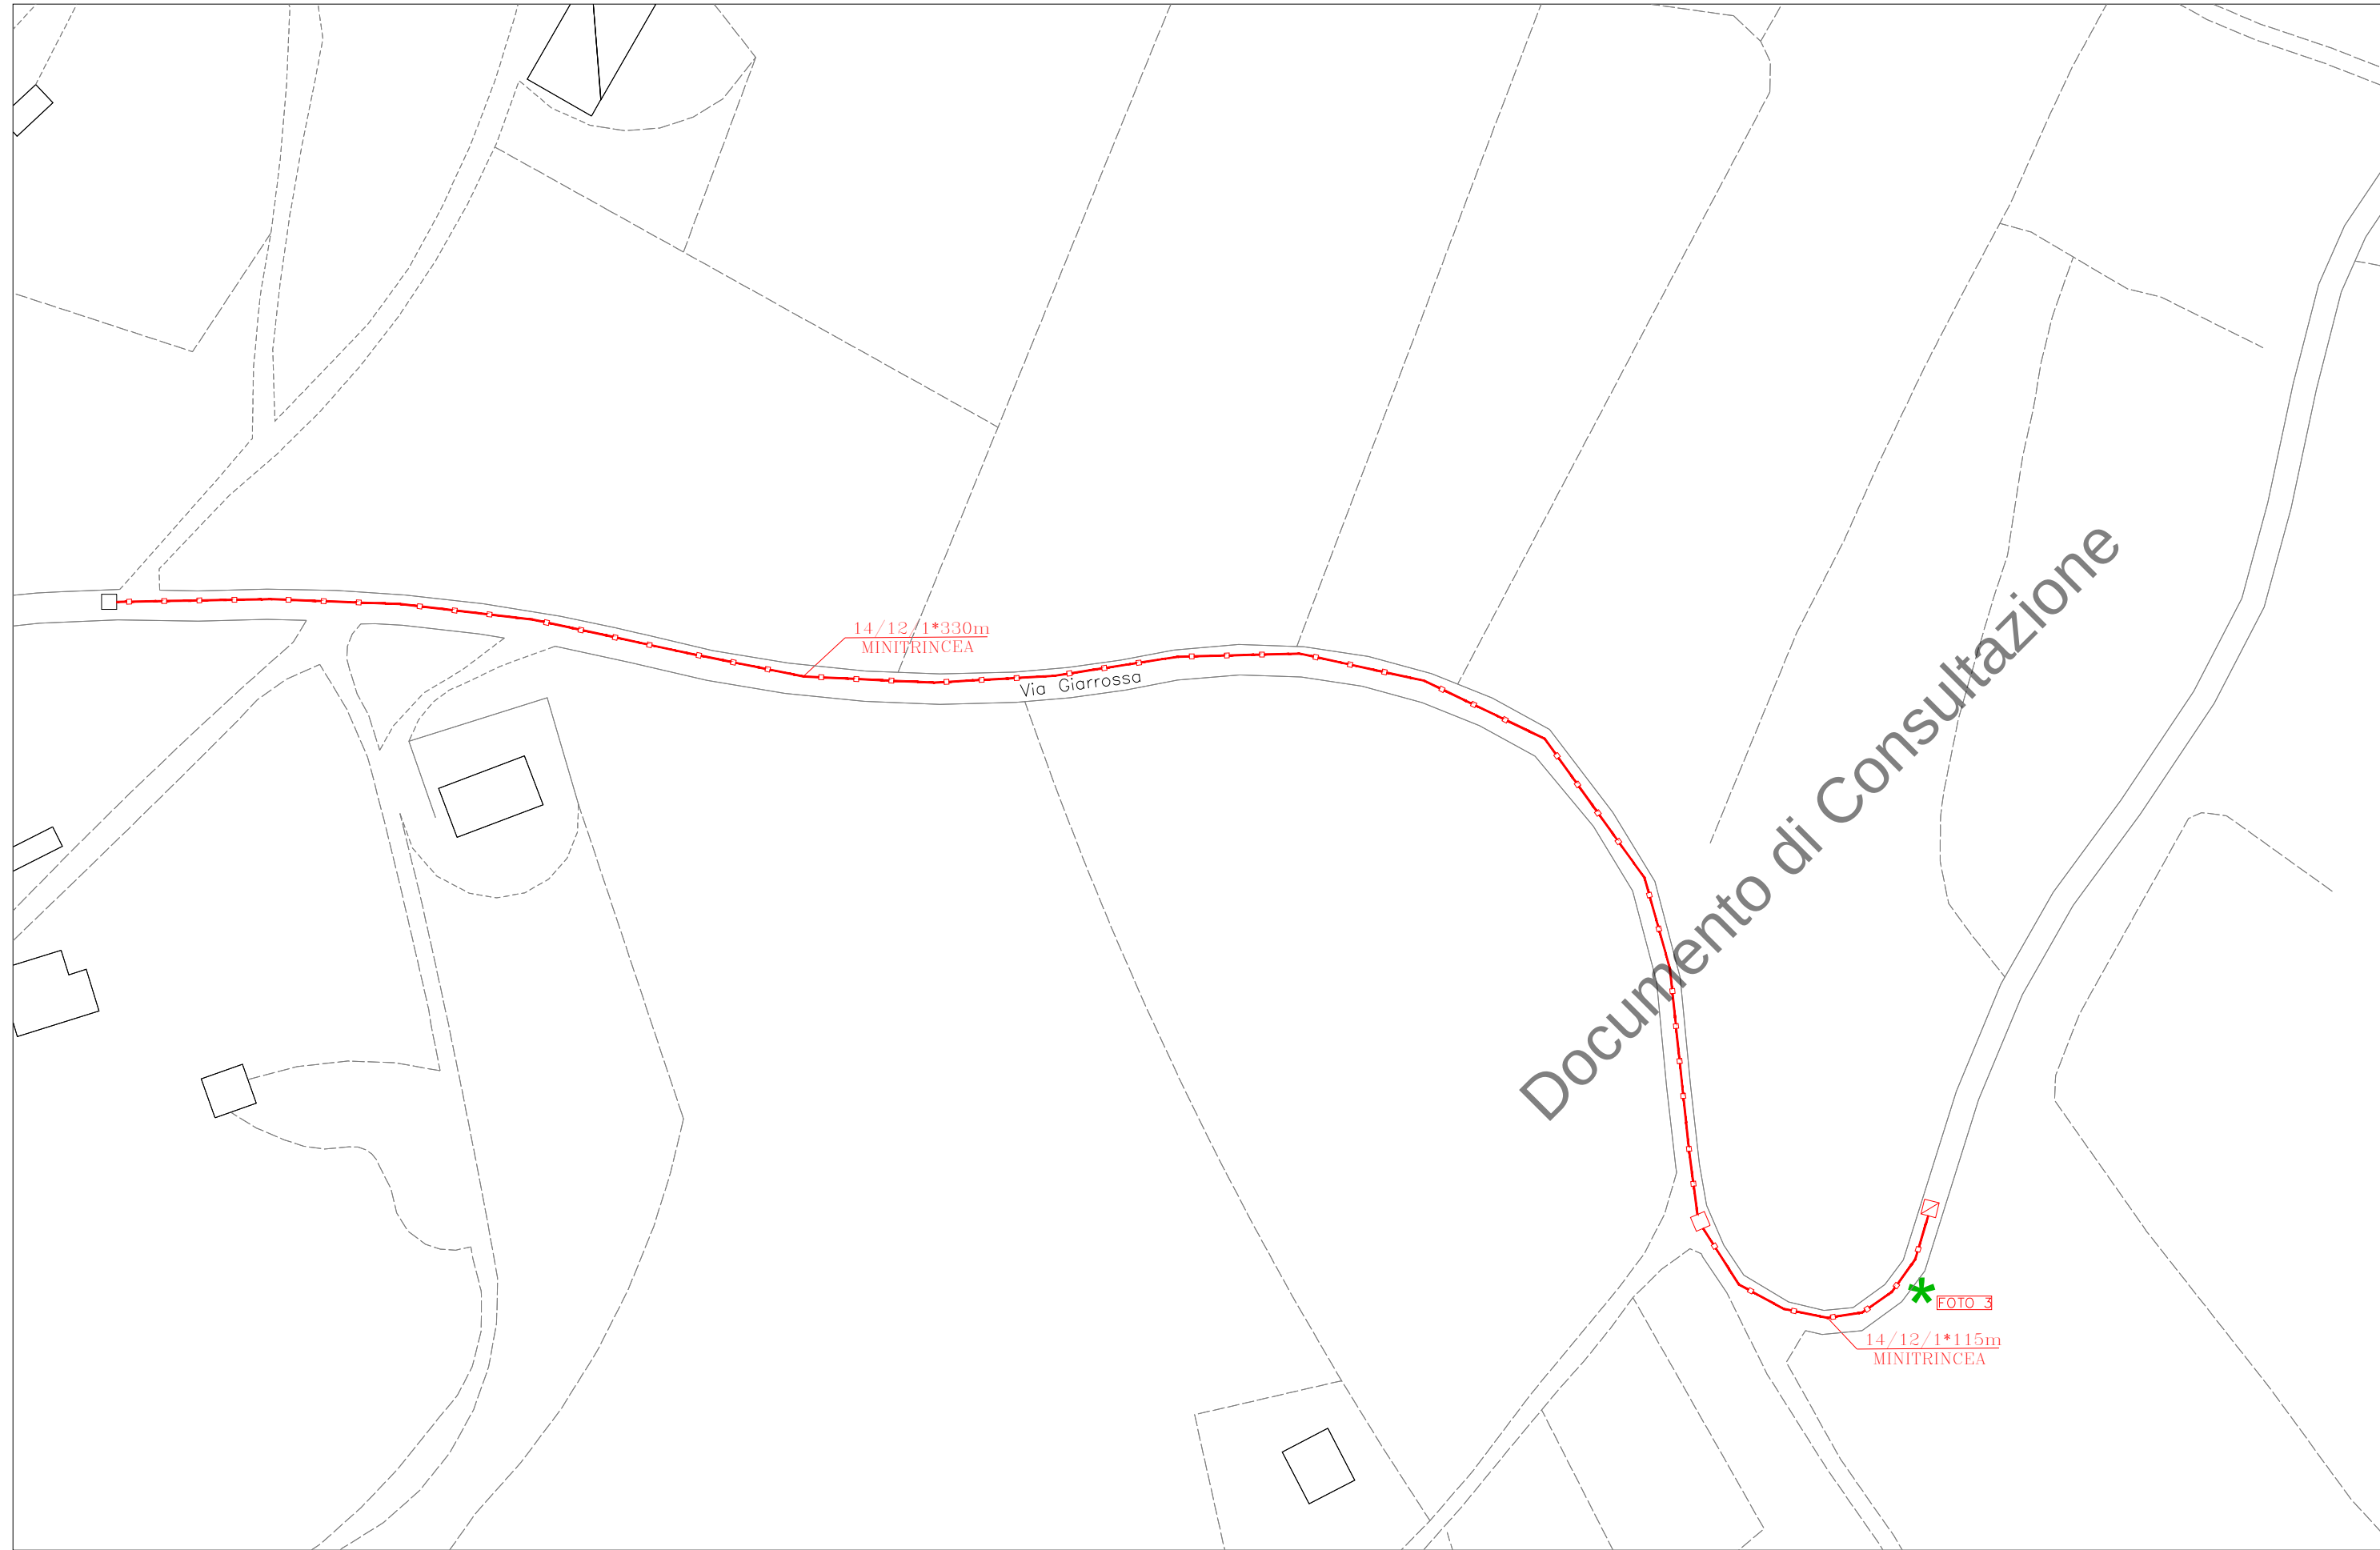

N° 12 TUBI Ø 14
SCAVO IN MINITRINCEA
H=0.35
COMUNE DI POTENZA

COROGRAFIA SCALA 1:5000

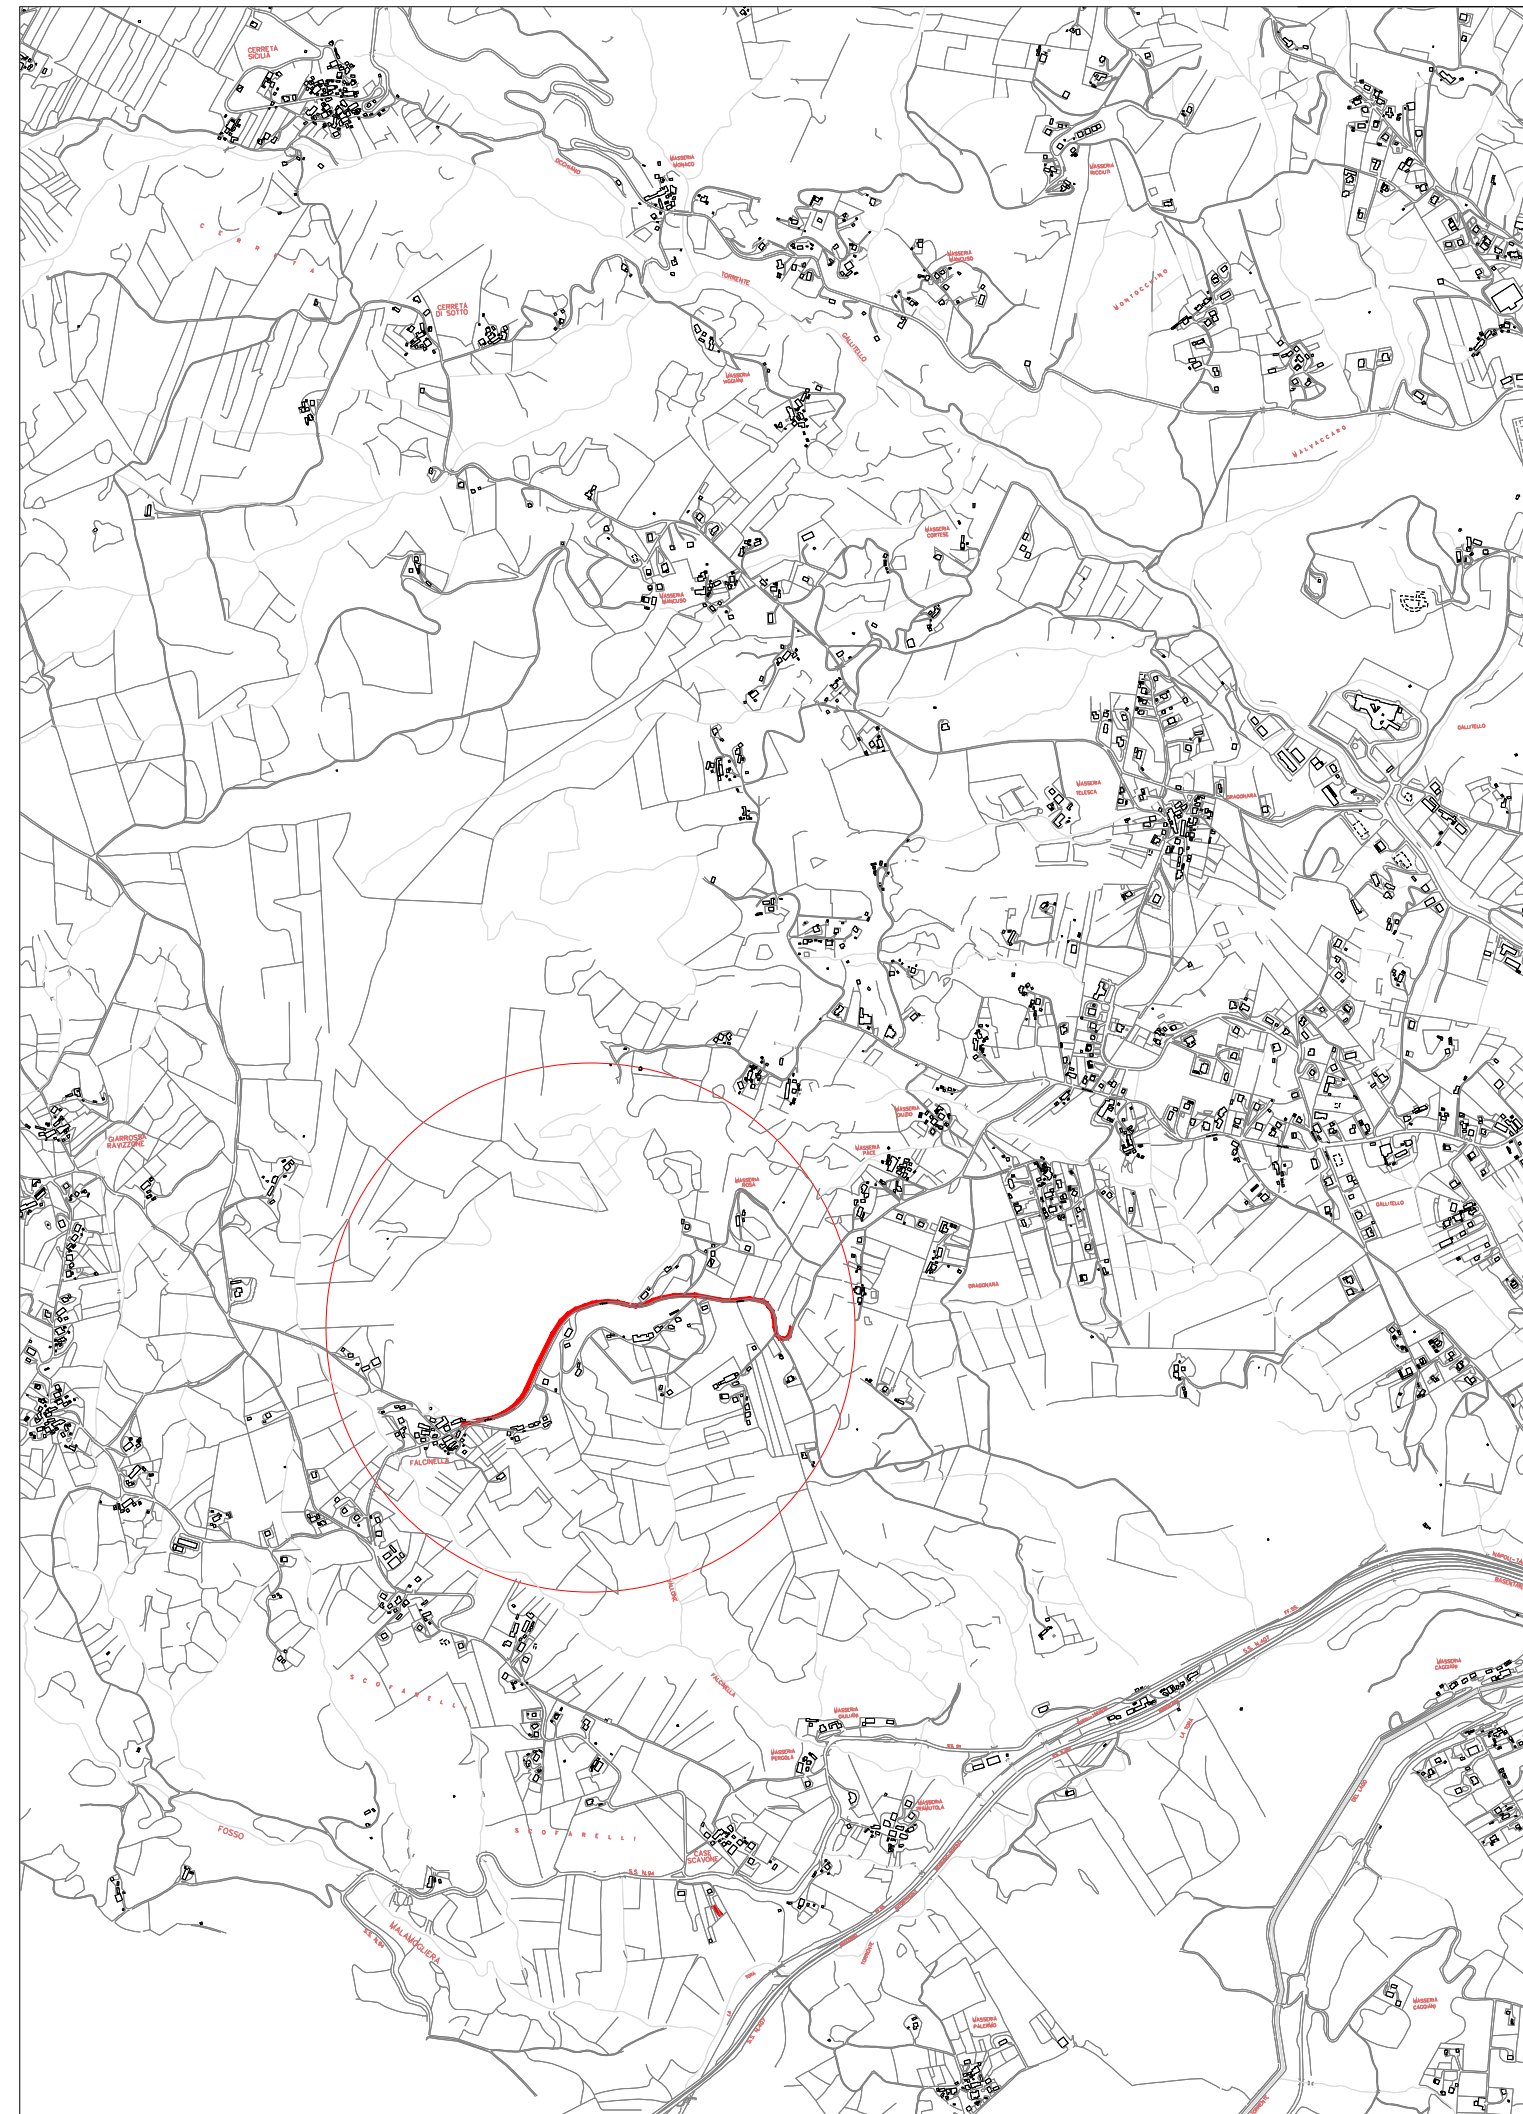

RICHIESTA PERMESSI

ENTE EMITTENTE	SIRTI S.P.A.		
REDAZIONE	NOME	FIRMA	DATA
VERIFICA	SIRTI S.P.A.		03/2025
APPROVAZIONE			
			TAVOLA 3 DI 3

TITOLO: RICHIESTA PERMESSO SCAVO IN VIA GIARROSSA E CONTRADA DRAGONARA – POTENZA

OGGETTO: POSA IN INFRASTRUTTURE ESISTENTE E DI NUOVA POSA DI CAVO OTTICO

LEGENDA

RLXX	Armadio Telecom Esistente
○	Cameretta Telecom Esistente
□	Pozzetto Telecom Esistente
▣	Pozzetto 125X80
▢	Pozzetto 90x70
□	Pozzetto 40x76
---	Scavo in Trincea
—○—	Scavo in Minitrincea
~~~~~	Scavo in No Dig
○	Futura colonnina ENEL
*	Punta scatto Foto

IL PRESENTE DISEGNO E' DI PROPRIETA' AZIENDALE - LA SOCIETA' TUTELERA I PROPRI DIRITTI A TERMINI DI LEGGE