

N° PAP-01650-2025

*Il presente atto viene affisso all'Albo
Pretorio on-line
dal 24/04/2025 al 09/05/2025*

*L'incaricato della pubblicazione
ROCCO SALADINO*



CITTA' DI POTENZA

U.D. MANUTENZIONE DEL PATRIMONIO E VIABILITA'

Ordinanza Dirigenziale N°: 195/2025

Dirigente: VITO DI LASCIO

OGGETTO: Istituzione del divieto di sosta con rimozione forzata e del restringimento di carreggiata e, se necessario, l'interdizione temporanea al transito veicolare in Via Sanremo alt. civ. 113

IL DIRIGENTE

Premesso che per eseguire lavori di posa della fibra ottica per conto della Soc. FiberCop S.p.A., l'impresa TISCANET SRL con istanza prot. n. 40888/2025 del 24/04/2025 ha richiesto l'istituzione in via Sanremo, all'altezza del civico 113, del divieto di sosta con rimozione forzata e del restringimento di carreggiata e, se necessario, l'interdizione temporanea al transito veicolare, dalle ore 8:00 del giorno 29/04/2025 alle ore 17:00 del giorno 30/04/2025;

Ritenuto necessario emettere apposita ordinanza di divieto di sosta con rimozione forzata e del restringimento di carreggiata e, se necessario, l'interdizione temporanea al transito veicolare nel tratto stradale interessato dai lavori, al fine di consentire alla ditta richiedente di allestire l'area di cantiere in assoluta sicurezza;

Visti:

- la concessione in uso temporaneo di suolo pubblico comunale prot. n. 39106/2025 del 18/04/2025 rilasciata dalla U.D. Manutenzione del Patrimonio e Viabilità;
- il Decreto Sindacale n. 65 del 12/07/2024 con il quale è stato attribuito "ad interim" al Dott. Vito Di Lascio l'incarico di dirigente dell'Unità di Direzione "Manutenzione del Patrimonio e Viabilità";
- l'art. 107 del D. Lgs 267/2000 - T.U. Enti Locali - "Funzioni e responsabilità della dirigenza";
- il D.Lgs. 30 aprile 1992, n. 285 e s.m.i. "Nuovo codice della strada";
- il D.P.R. 16 dicembre 1992, n. 495 e s.m.i. "Regolamento di esecuzione e di attuazione del nuovo codice della strada";

DISPONE

dalle ore 8:00 del giorno 29/04/2025 alle ore 17:00 del giorno 30/04/2025

in via Sanremo alt. civ. 113, nel tratto interessato dai lavori (rappresentato nella planimetria allegata, parte integrante del presente provvedimento):

- **il divieto di sosta su ambo i lati con rimozione forzata;**
- **il restringimento di carreggiata e, se necessario, l'interdizione temporanea al transito veicolare**

AVVISA


che la ditta esecutrice dei lavori è obbligata, ai sensi dell'art. 21 del D.Lgs. n. 285/1992

- ad apporre tutta la segnaletica stradale occorrente e prevista dall'art. 31 del D.P.R. n. 495/1992;
- ad apporre la prescritta segnaletica stradale di divieto di sosta con rimozione forzata almeno 48 ore prima dell'inizio dei lavori, dandone immediata comunicazione al comando di Polizia Locale;
- ad adottare tutti gli accorgimenti necessari per la sicurezza e la fluidità della circolazione stradale e pedonale, segnalando per questi ultimi percorsi alternativi al fine di ridurre al minimo gli inevitabili disagi;
- a provvedere a rendere visibile, ai veicoli in transito, il personale addetto ai lavori;
- a ripristinare lo stato dei luoghi, a perfetta regola d'arte, all'ultimazione dei lavori.

La presente Ordinanza può essere modificata o revocata in qualsiasi momento per sopravvenute esigenze, e viene trasmessa, per quanto di rispettiva competenza


- Al comando di Polizia Locale;
- All'Ufficio URP per la pubblicazione;
- Al richiedente (tiscanet@pec.it).

IL DIRIGENTE *ad interim*
Dott. Vito di Lascio

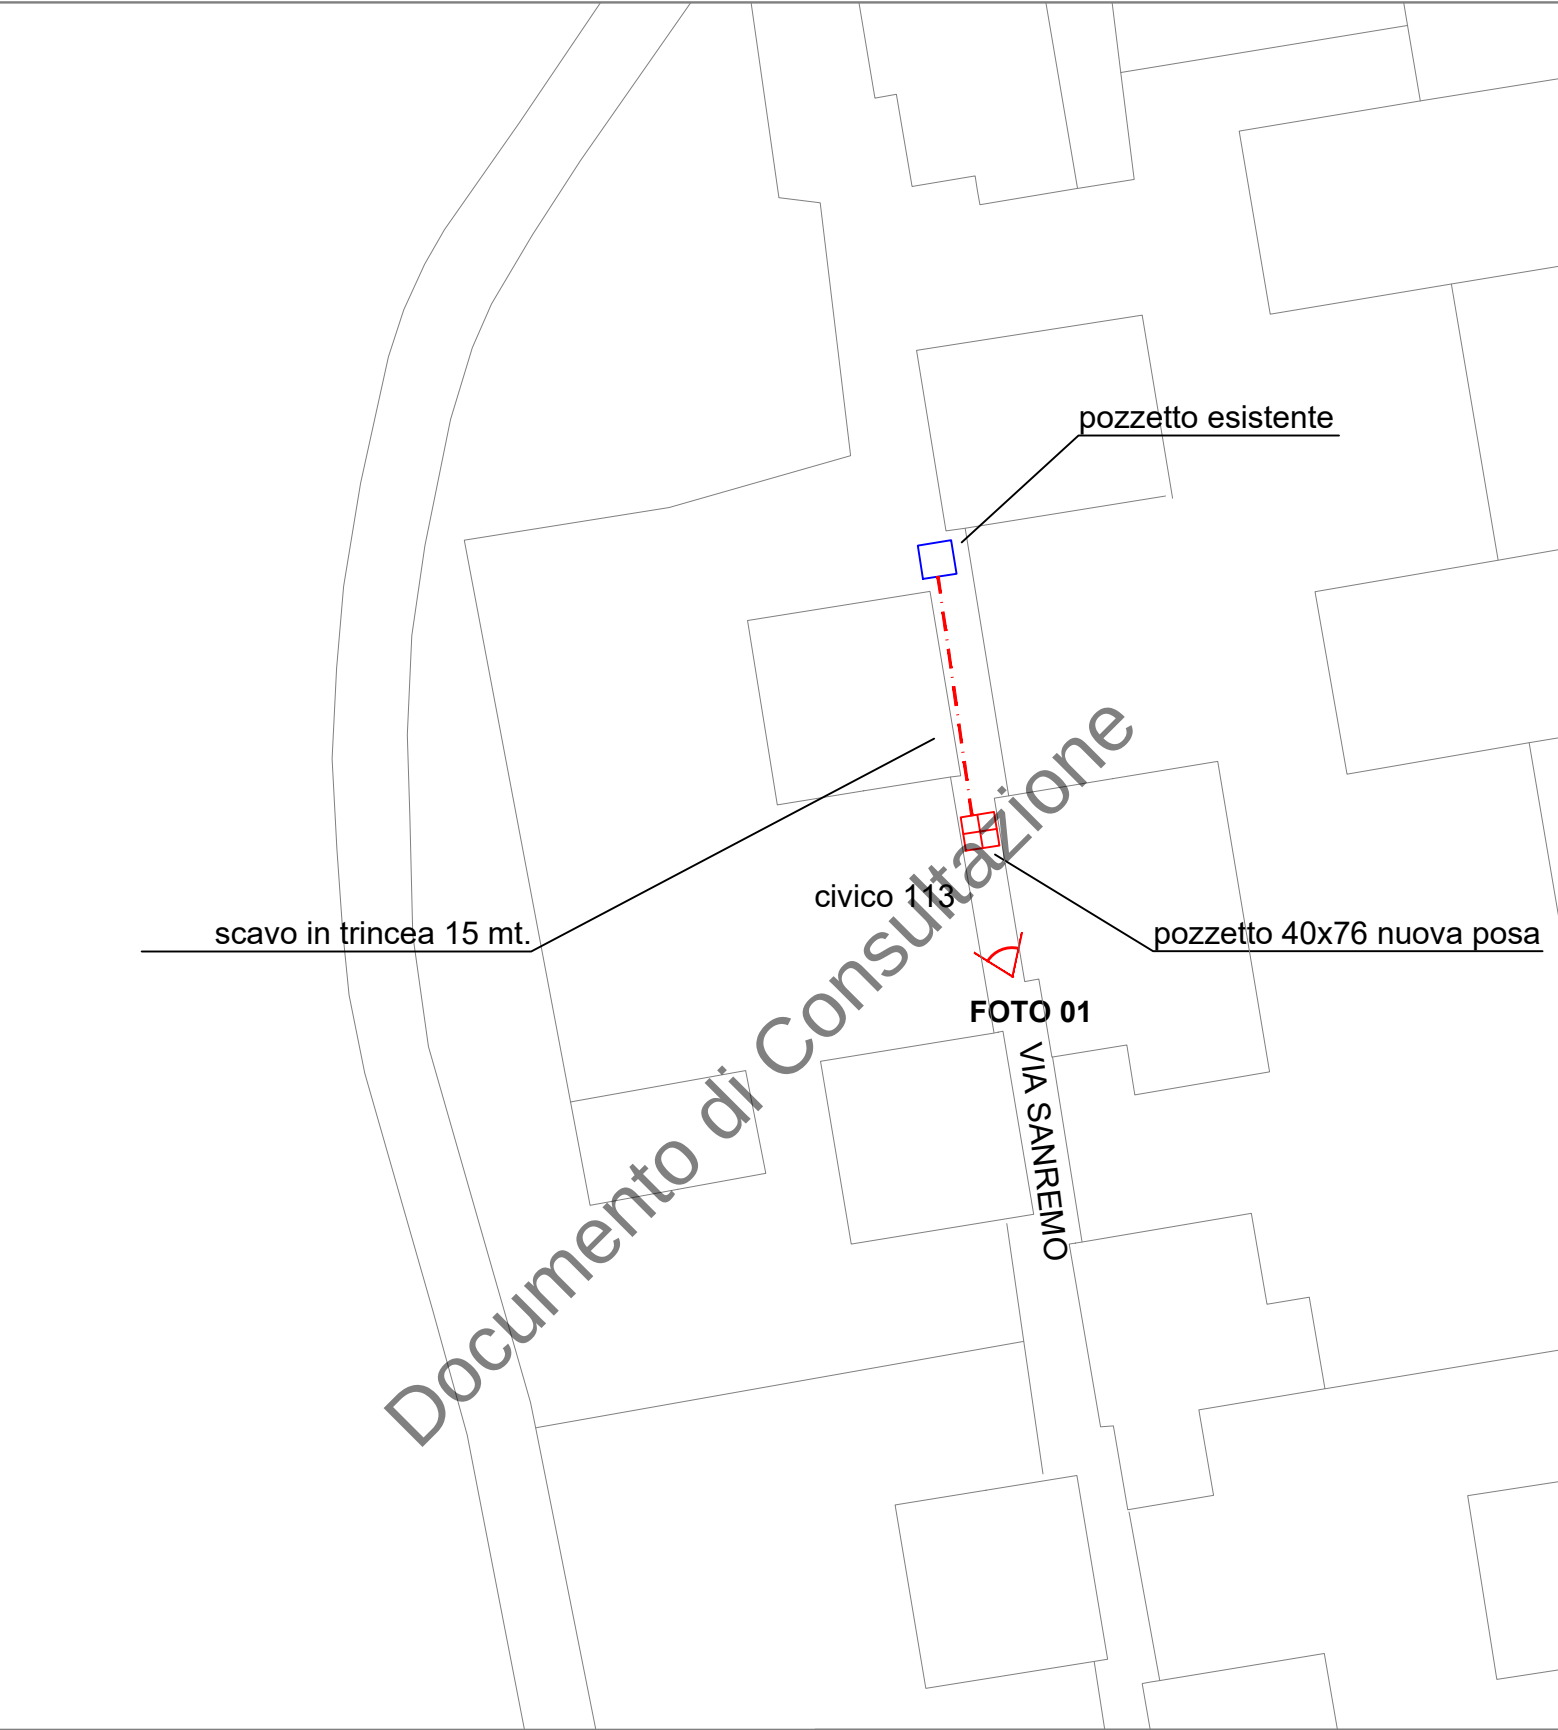

Documento di Consultazione

PLANIMETRIA
GENERALE

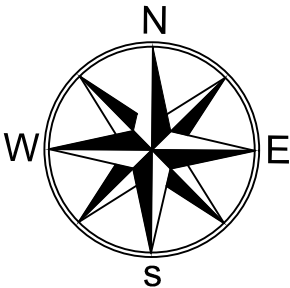

RICHIESTA PERMESSO
COMUNE DI POTENZA

Opere di scavo in minitrincea e posa pozzetto
in via Sanremo civico 113

DATA	CODICE PROGETTO
GENNAIO/2025	
SCALA	TAVOLA
1:500	TAVOLA 03 ₃

OrdD N° 195/2025 del 24/04/2025



FOTO N. 1 - VIA SANREMO CIVICO 113

 RICHIESTA PERMESSO COMUNE DI POTENZA Opere di scavo in minitrincea e posa pozzetto in via Sanremo civico 113	
DATA	CODICE PROGETTO
GENNAIO/2025	
SCALA	TAVOLA
varie	TAVOLA 04 4