

LEGENDA

 Linee esterne spessore 0.12 mt .

 Linee interne spessore 0.10 ml .


LEGENDA

- Linee esterne spessore 0.12 mt .
- Linee interne spessore 0.10 ml .

LEGENDA

 Linee esterne spessore 0.12 mt .

 Linee interne spessore 0.10 ml .

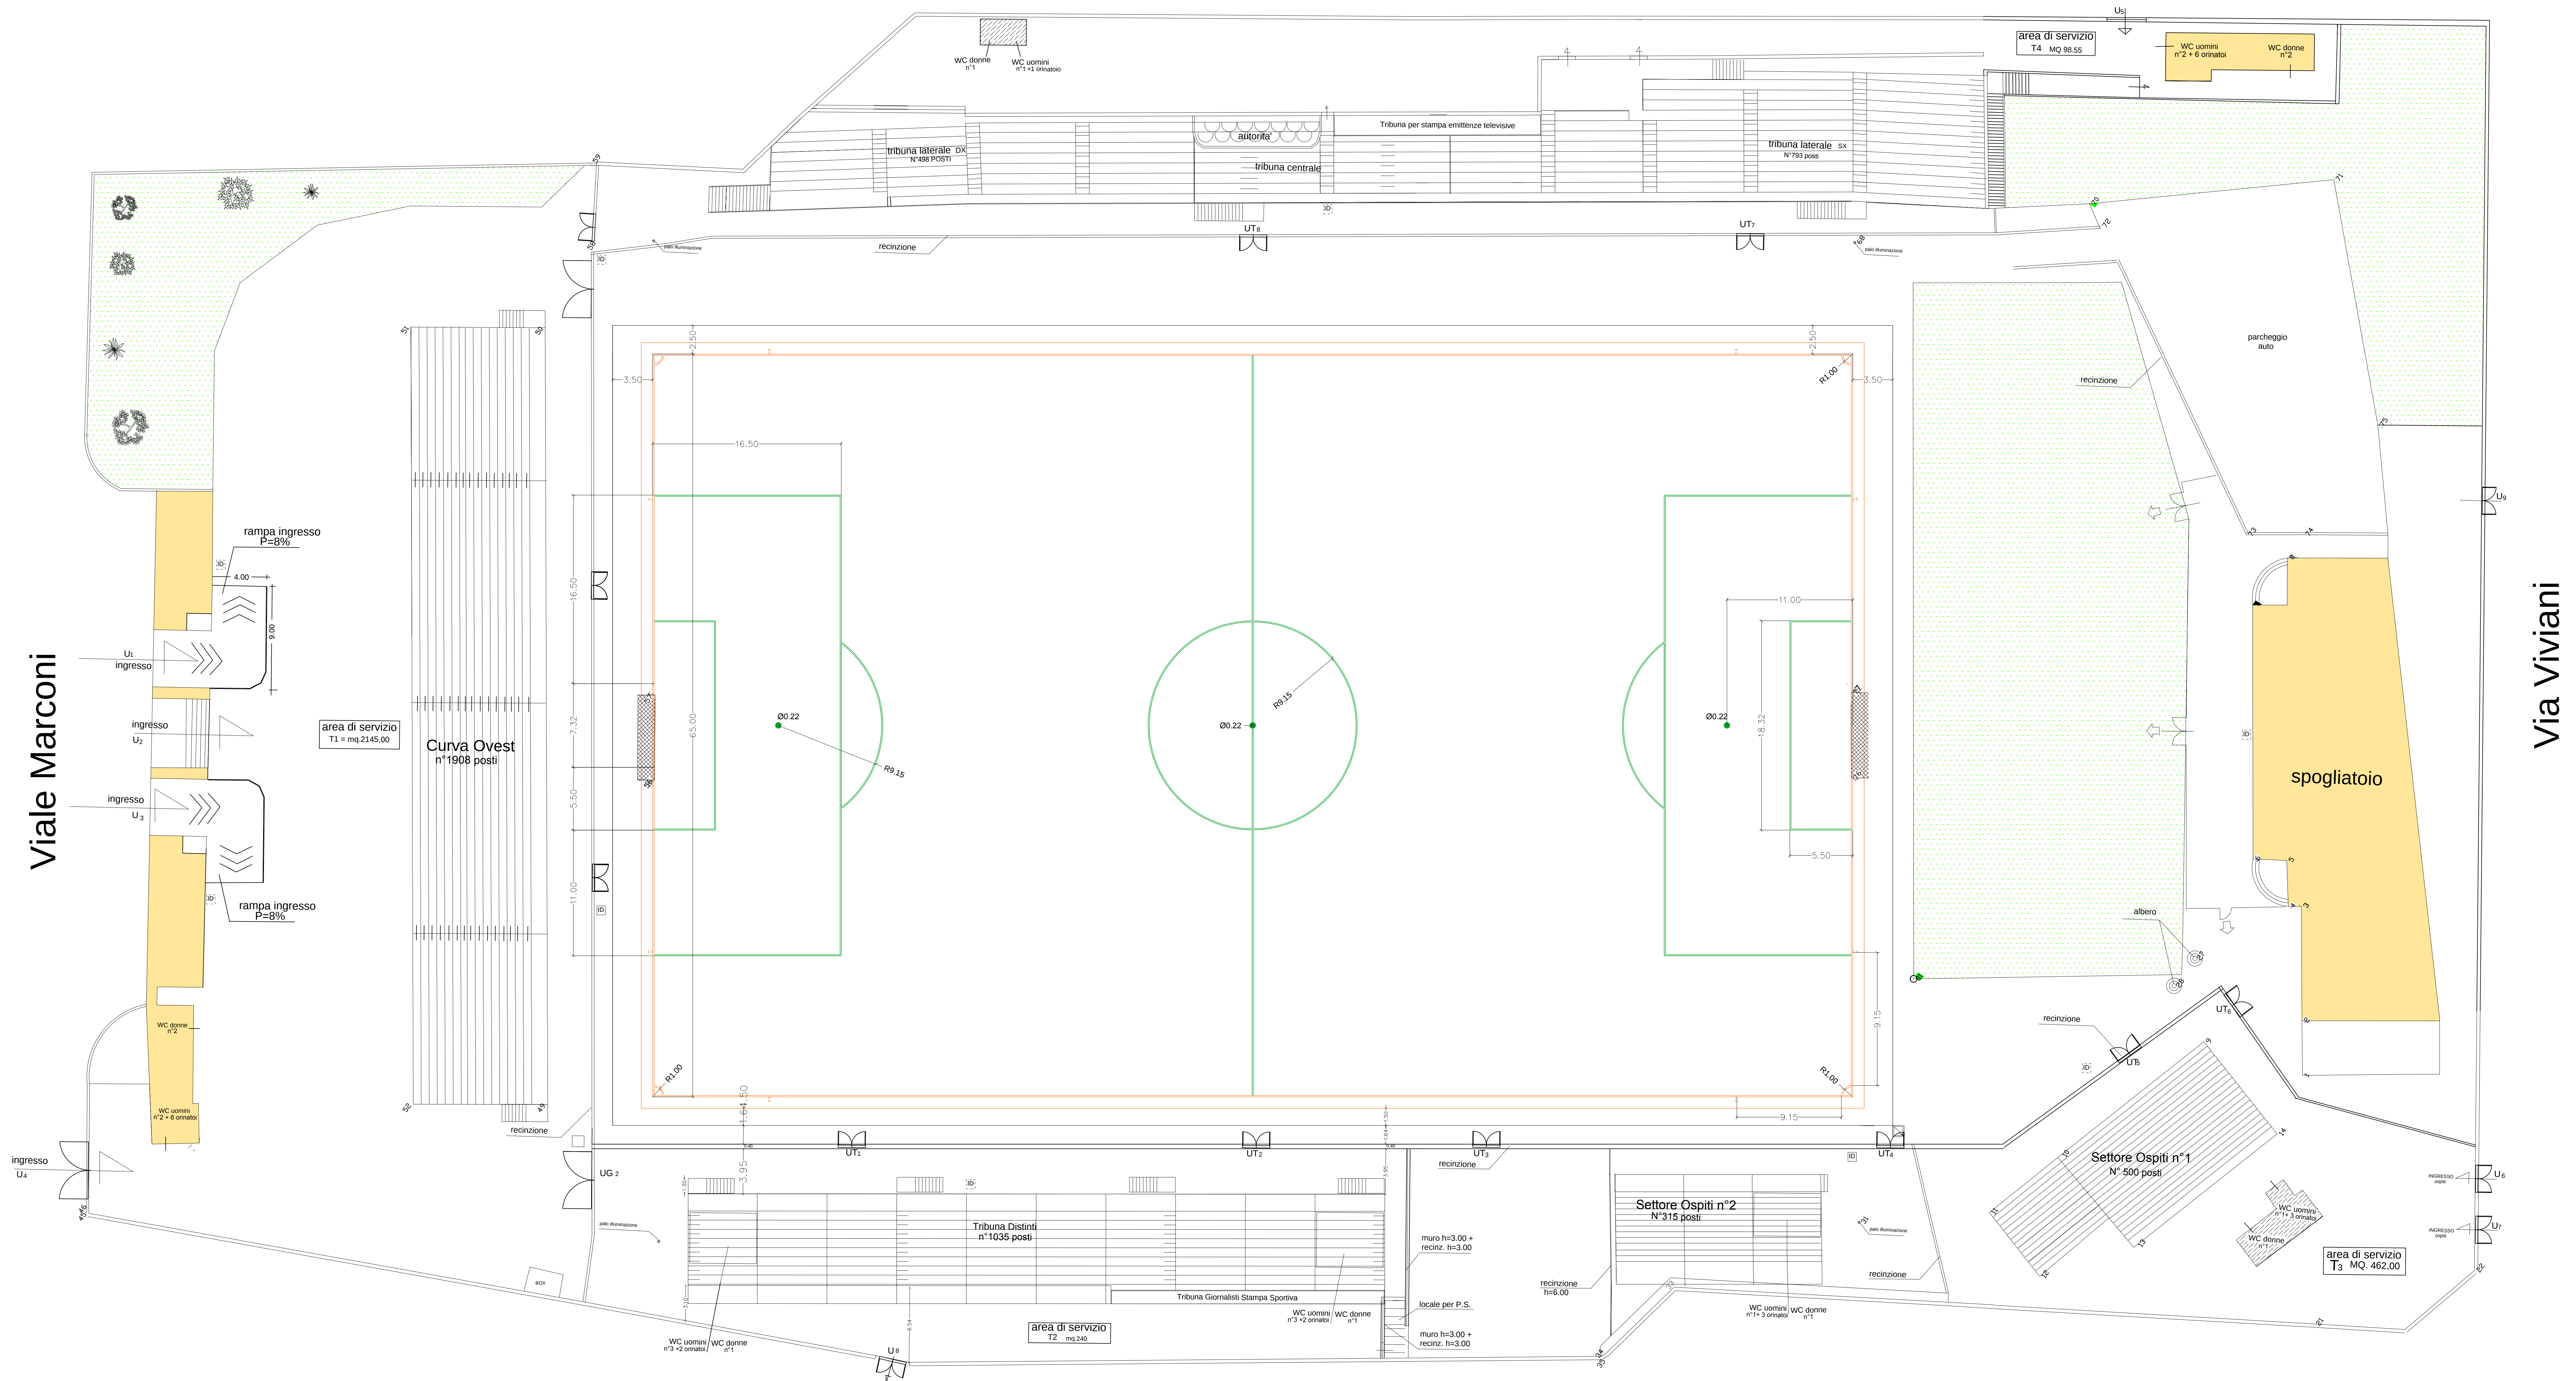

Via Viviani

