SCHEMA IDRAULICO DI PRINCIPIO UTA

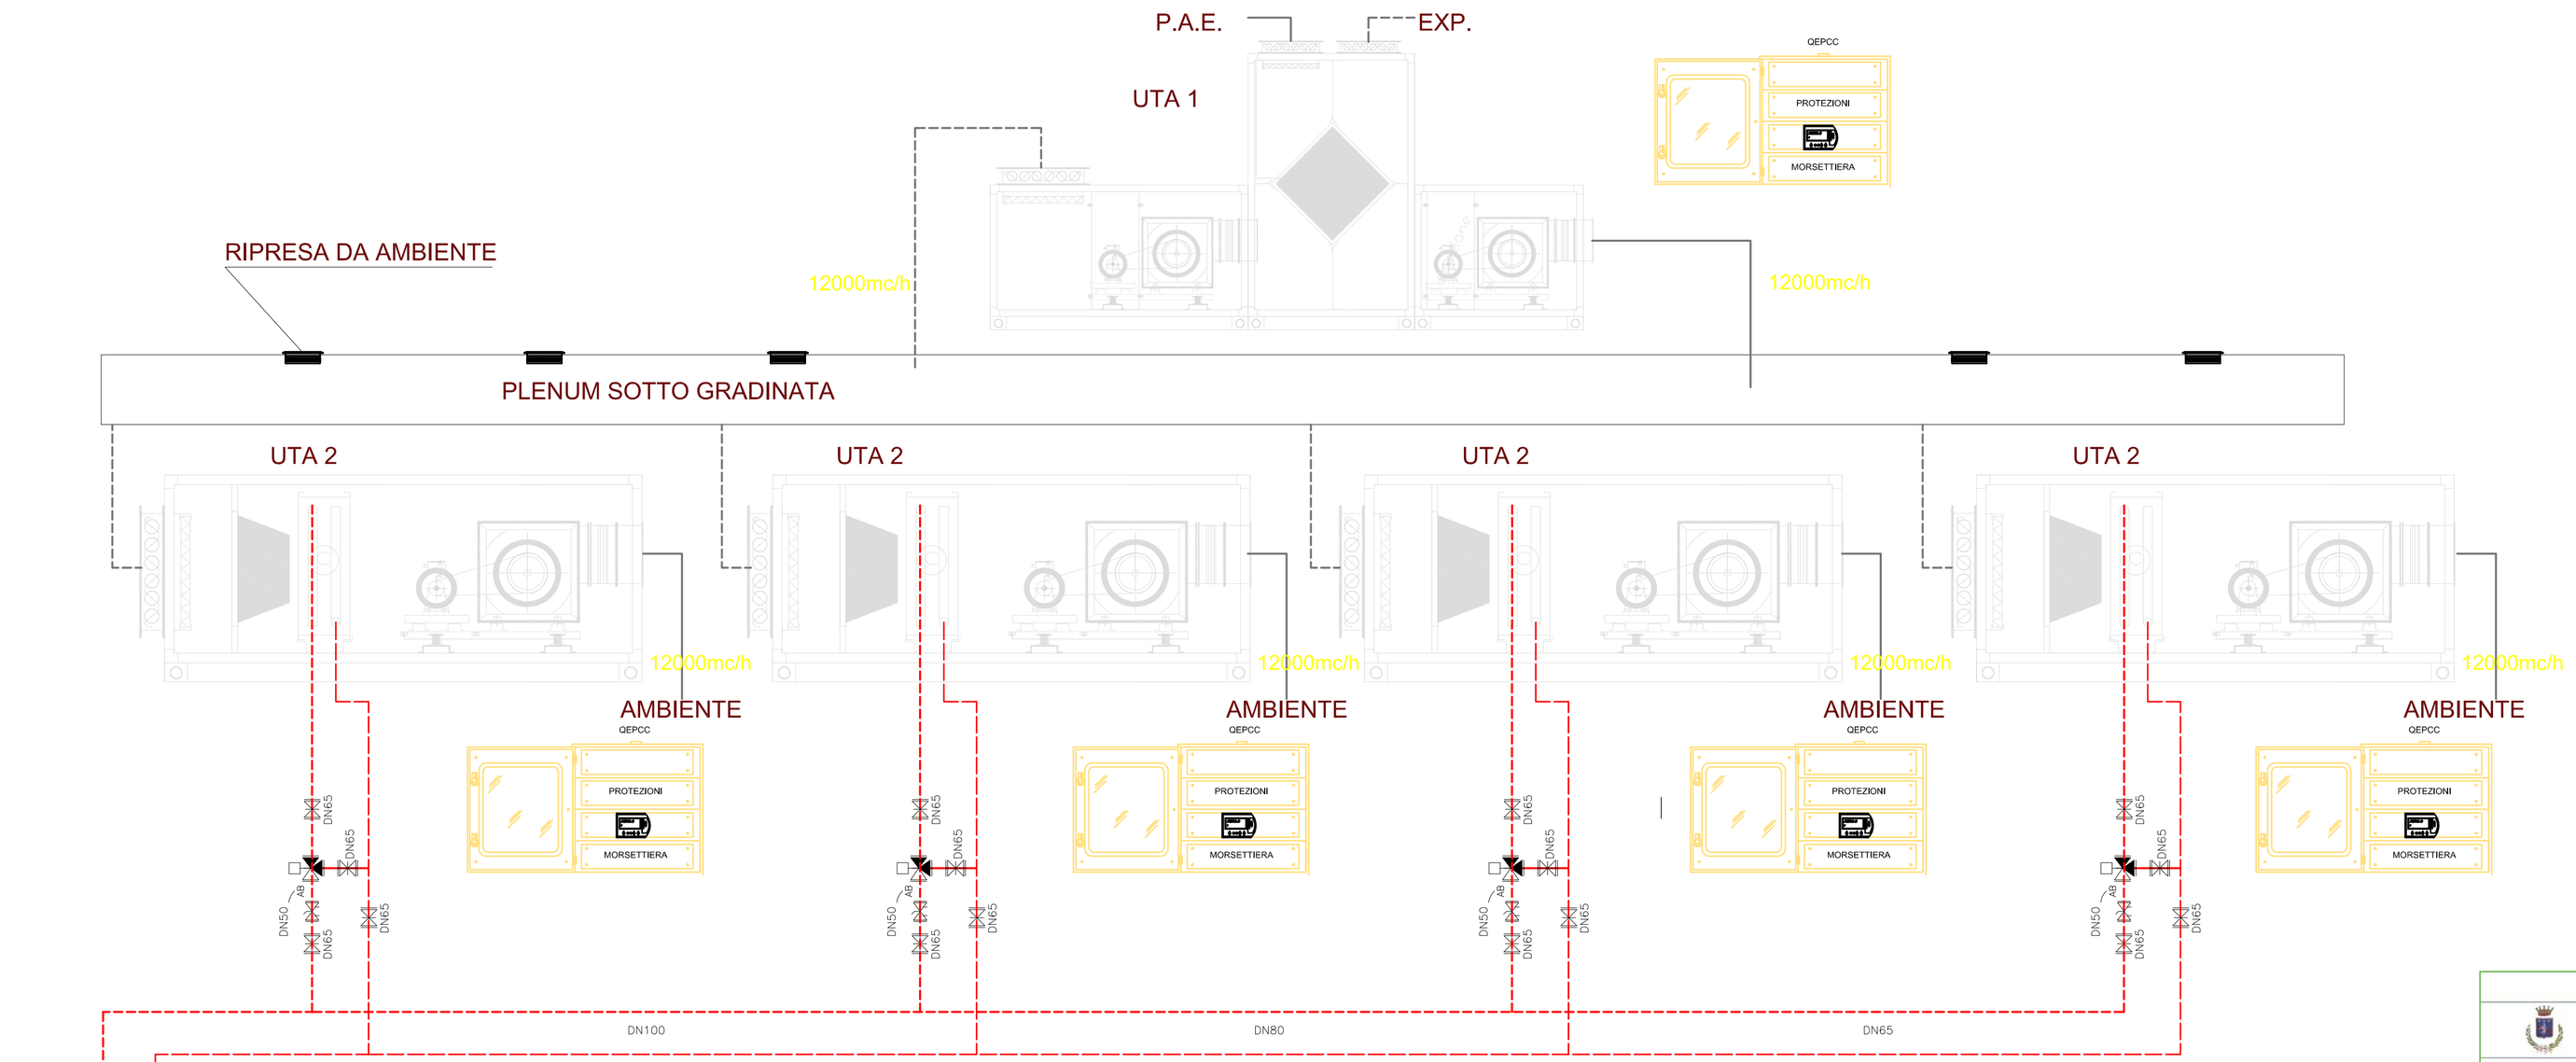

SIGLA	APPARECCHIATURA	COMPONENTE	CARATTERISTICHE	
UTA 1	unità di trattamento aria	PLENUM DI RIPRESA FILTRO TESTATA DI RIPRESA TESTATA DI MANDATA RECUPERO	CON SERRANDA G4 12.000 mc/h – 200 Pa 12.000 mc/h – 200 Pa > 50%	
		REGOLAZIONE	PLUG&PLAY (CABLATA IN FABBRICA)	

SIGLA	APPARECCHIATURA	COMPONENTE	CARATTERISTICHE	ACQUA
UTA 2	unità di trattamento aria	SERRANDA DI RIPRESA FILTRO BATTERIA RISCALD. TESTATA DI MANDATA	LAMIERA ZINCATA G4+F7 140 KW 12.000 mc/h – 200 Pa	50/40°C
		REGOLAZIONE	PLUG&PLAY (CABLATA IN FABBRICA)	24,5 kW

canalizzazioni

tubazioni acqua calda

tubazioni acqua potabile

VALVOLA A TRE VIE MOTORIZZATA FLANGIATA

VALVOLA DI TARATURA

VALVOLA DI INTERCETTAZIONE FLANGIATA

VALVOLA DI ZONA (ON/OFF)

VALVOLA DI INTERCETTAZIONE FILETTATA

VALVOLA A SFERA IN BRONZO FILETTATA

GIUNTO ANTIVIBRANTE IN GOMMA FLANGIATO

GIUNTO ANTIVIBRANTE IN GOMMA FILETTATO

VALVOLA DI RITEGNO IN BRONZO FILETTATA

FILTRO IN BRONZO FILETTATO

TERMOMETRO A QUADRANTE

NOTA: LE DIMENSIONI DELLE UTA DOVRANNO ESSERE COMPATIBILI CON LE DIMENSIONI DEL LOCALE TECNICO

Fondo di Sviluppo e Coesione

FSC

Comune di Potenza

Regione Basilicata

Riqualificazione Energetica del Complesso Sportivo del Parco Montereale

Progetto esecutivo

Elaborato
N. 6

Titolo
Schema idraulico di principio UTA

Scala

Data

Revisione

Responsabile Unico del Procedimento
Ing. Giuseppe D'Onofrio
Supporto al RUP
Ing. Donatella Zotta

Progettisti:
Ing. Antonio D'Angola
Coordinatore della Sicurezza in fase di Progetto Esecutivo
Geom. Dario Tomasillo

AMBIENTE | INFOSTRUTTURE | INFRASTRUTTURE | MOBILITA' | SPORT