










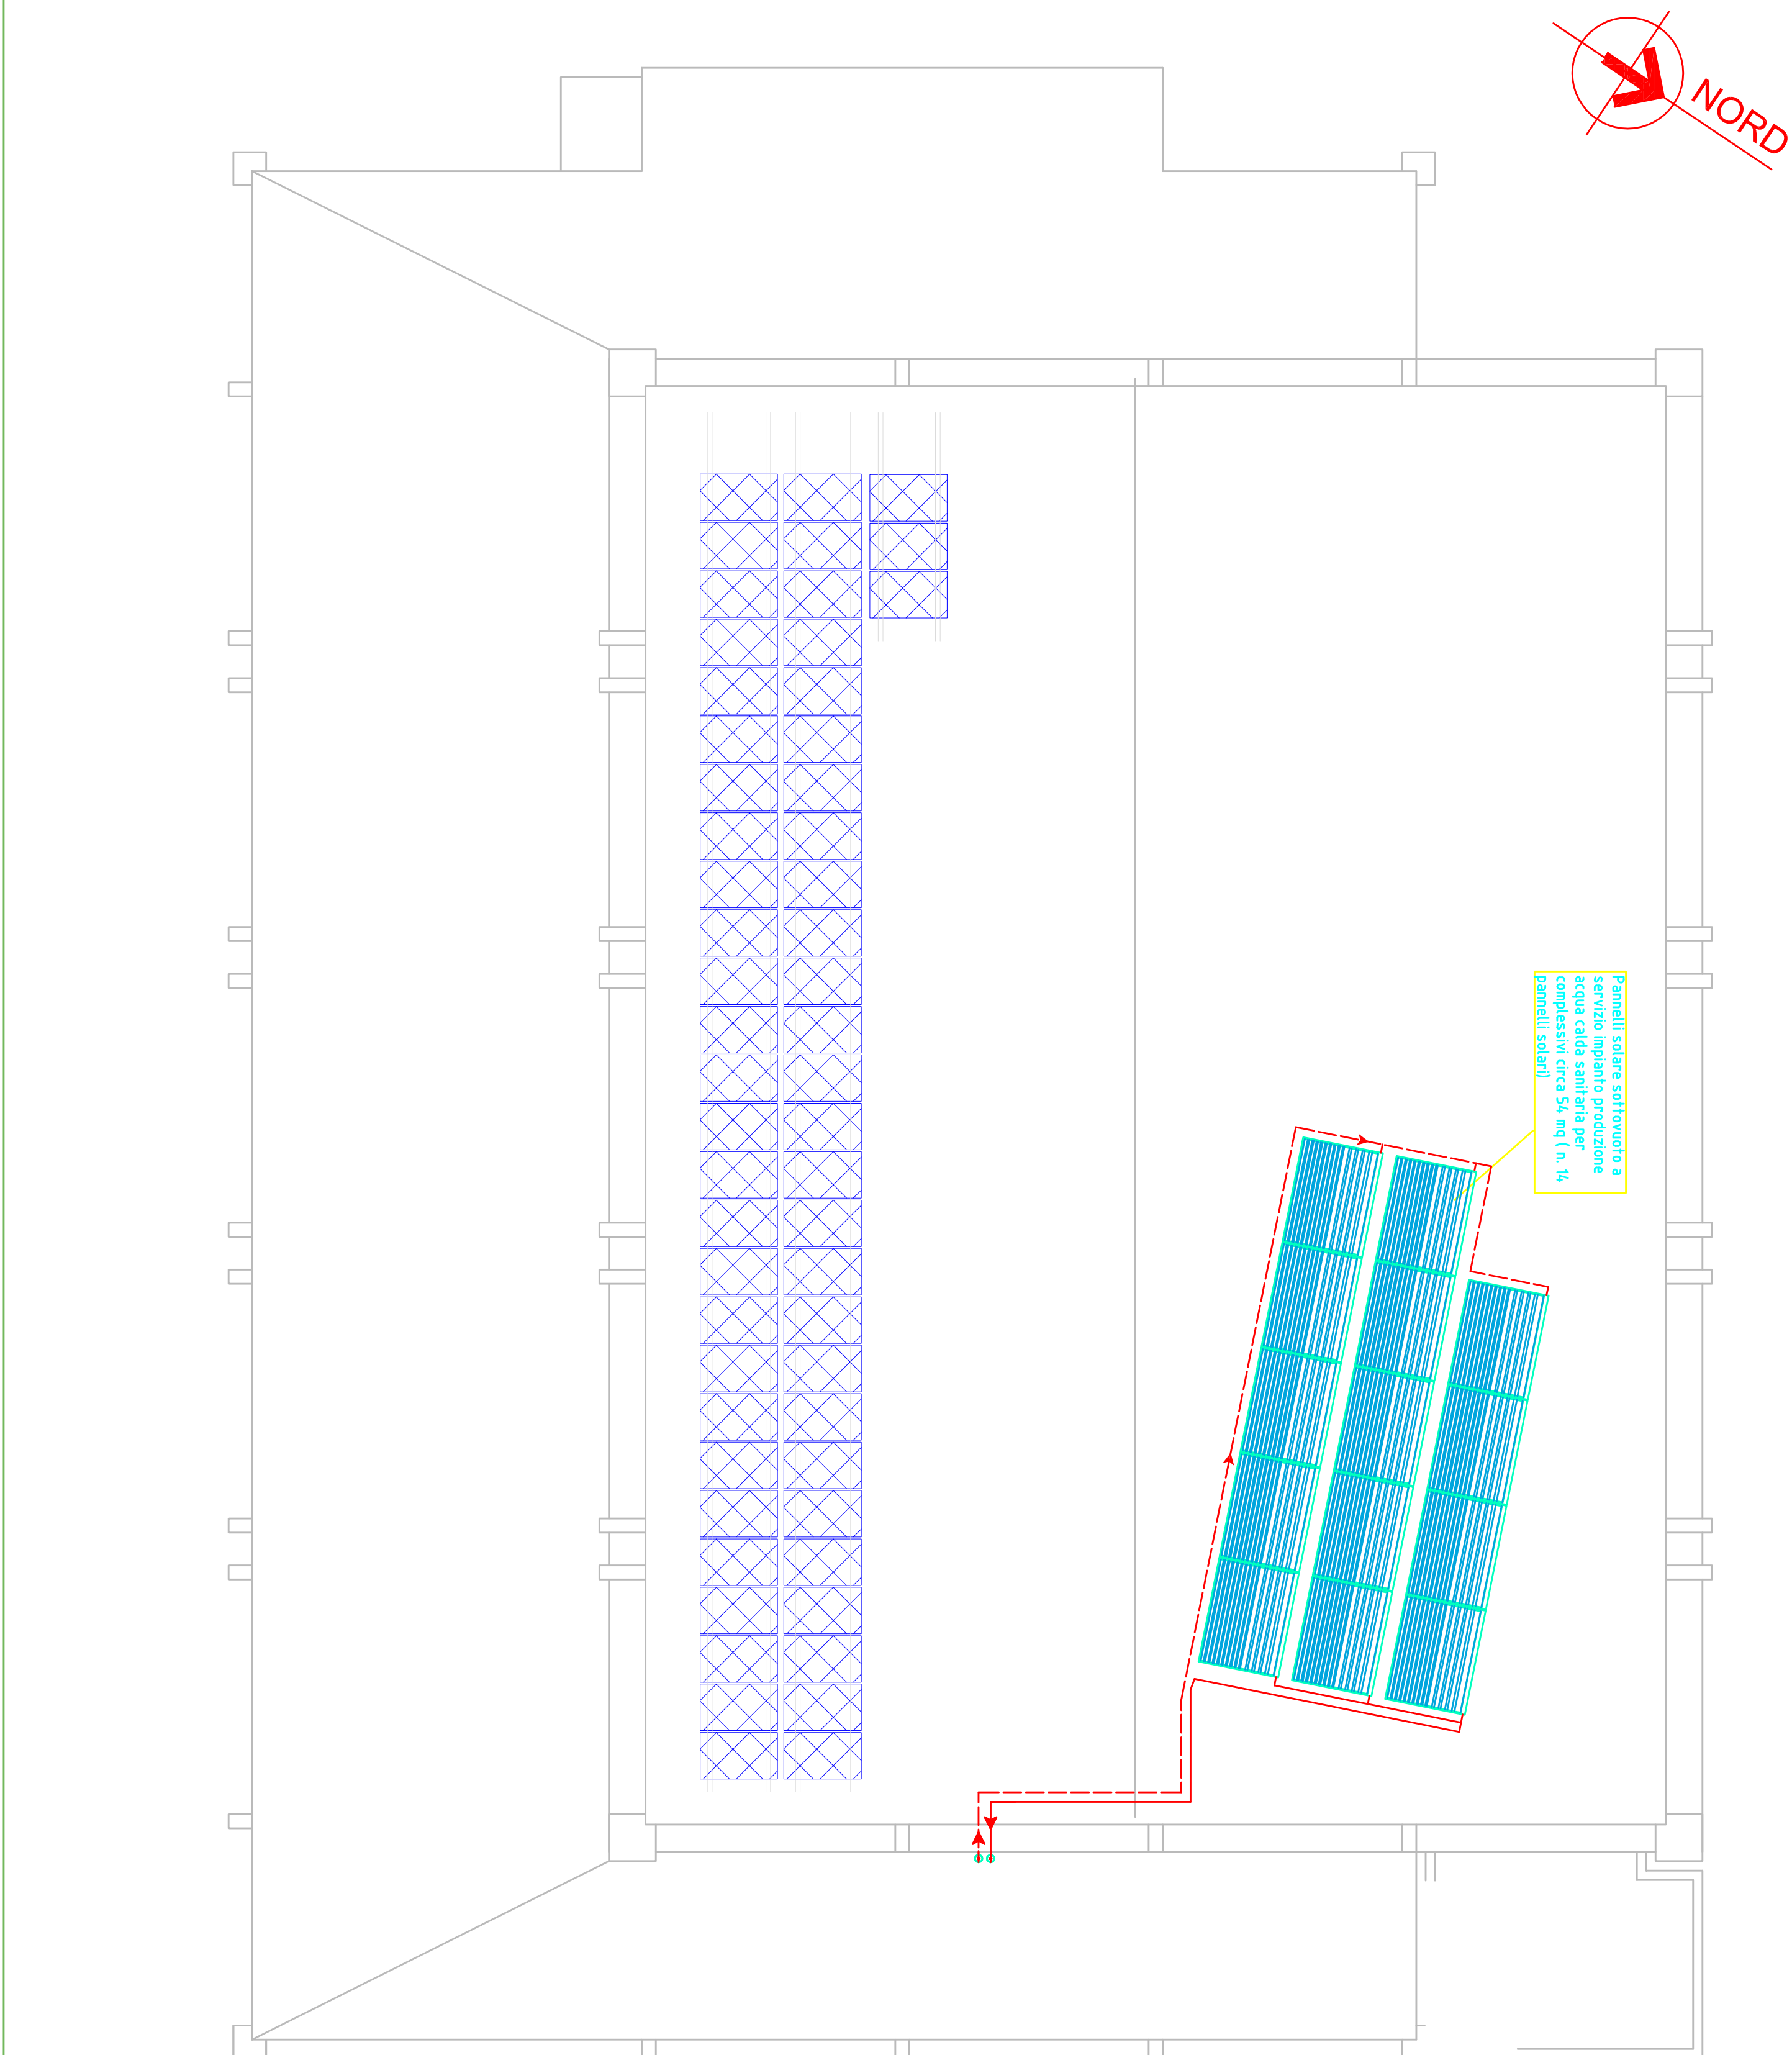

PIANTA COPERTURA




SIMBOLOGIA TUBAZIONI	
SIMBOLO FIGURATO	DEFINIZIONE
	- Tubazioni di andata e ritorno acqua calda
	- Tubazioni andata e ritorno percorse da acqua refrigerata
	- Tubazioni andata e ritorno percorse alternativamente da acqua calda/refrigerata
	- Dorsali principali passanti nel pavimento galleggiante
	- Tubazioni andata e ritorno percorse alternativamente da acqua calda/refrigerata
	- Tubazioni passanti nel controsoffitto
	- Tubazioni gas metano
	- Tubazioni scudo condensa dei ventiliconnettori ai pluviali più prossimi




Comune di Vicenza




Financing, Strategy & Consulting

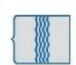

Regione Basilicata

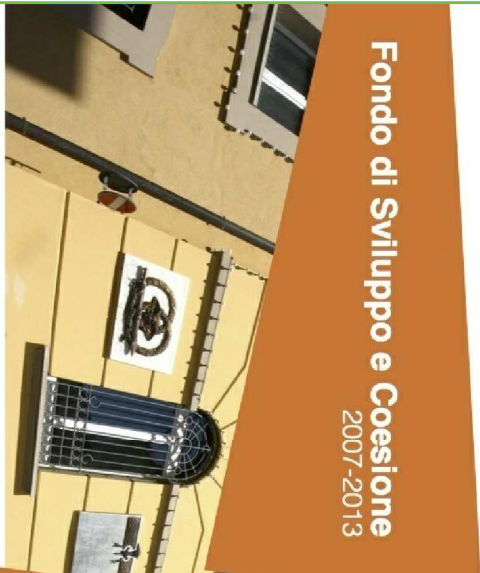

Fondo di Sviluppo e Coesione
2007-2013

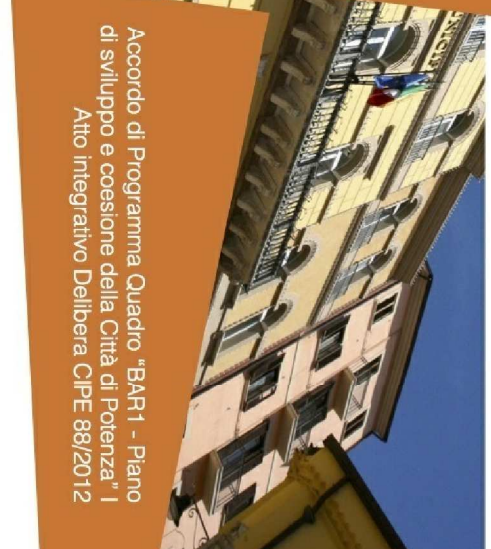

Accordo di Programma Quadro "BARI - Piano di sviluppo e coesione della Città di Potenza I
Atto Integrativo Decisione CPT 68/2012

Riquadrificazione energetica del Complesso Sportivo di "Via Roma" e delle palestre "Vito Lepore" e "Calzoso"

Elaborato N. 5	Titolo puntu copertura Schema disposizione moduli solari termici e moduli fotovoltaici via Roma	Progetto esecutivo	
Data	Revisione	Scala 1:100	
Responsabile Unico del Procedimento Ing. Giuseppe Di Onofrio Supporto al RUP Ing. Donatella Zotta		Progettisti: Ing. Antonio D'Amola Coordinatore della sicurezza in fase di Progetto Esecutivo Geom. Dario Tomasillo	

AMBITO

PROGETTAZIONE

REALIZZAZIONE

ESECUZIONE

OPERE

