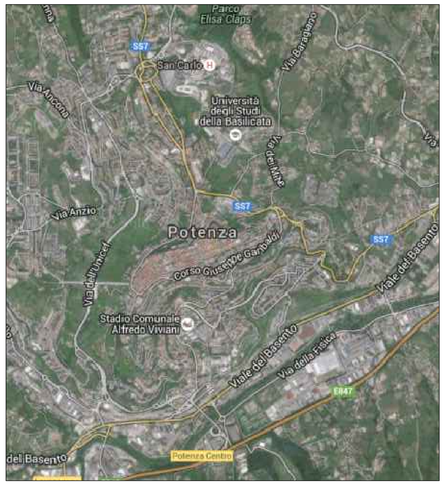

Ortofoto

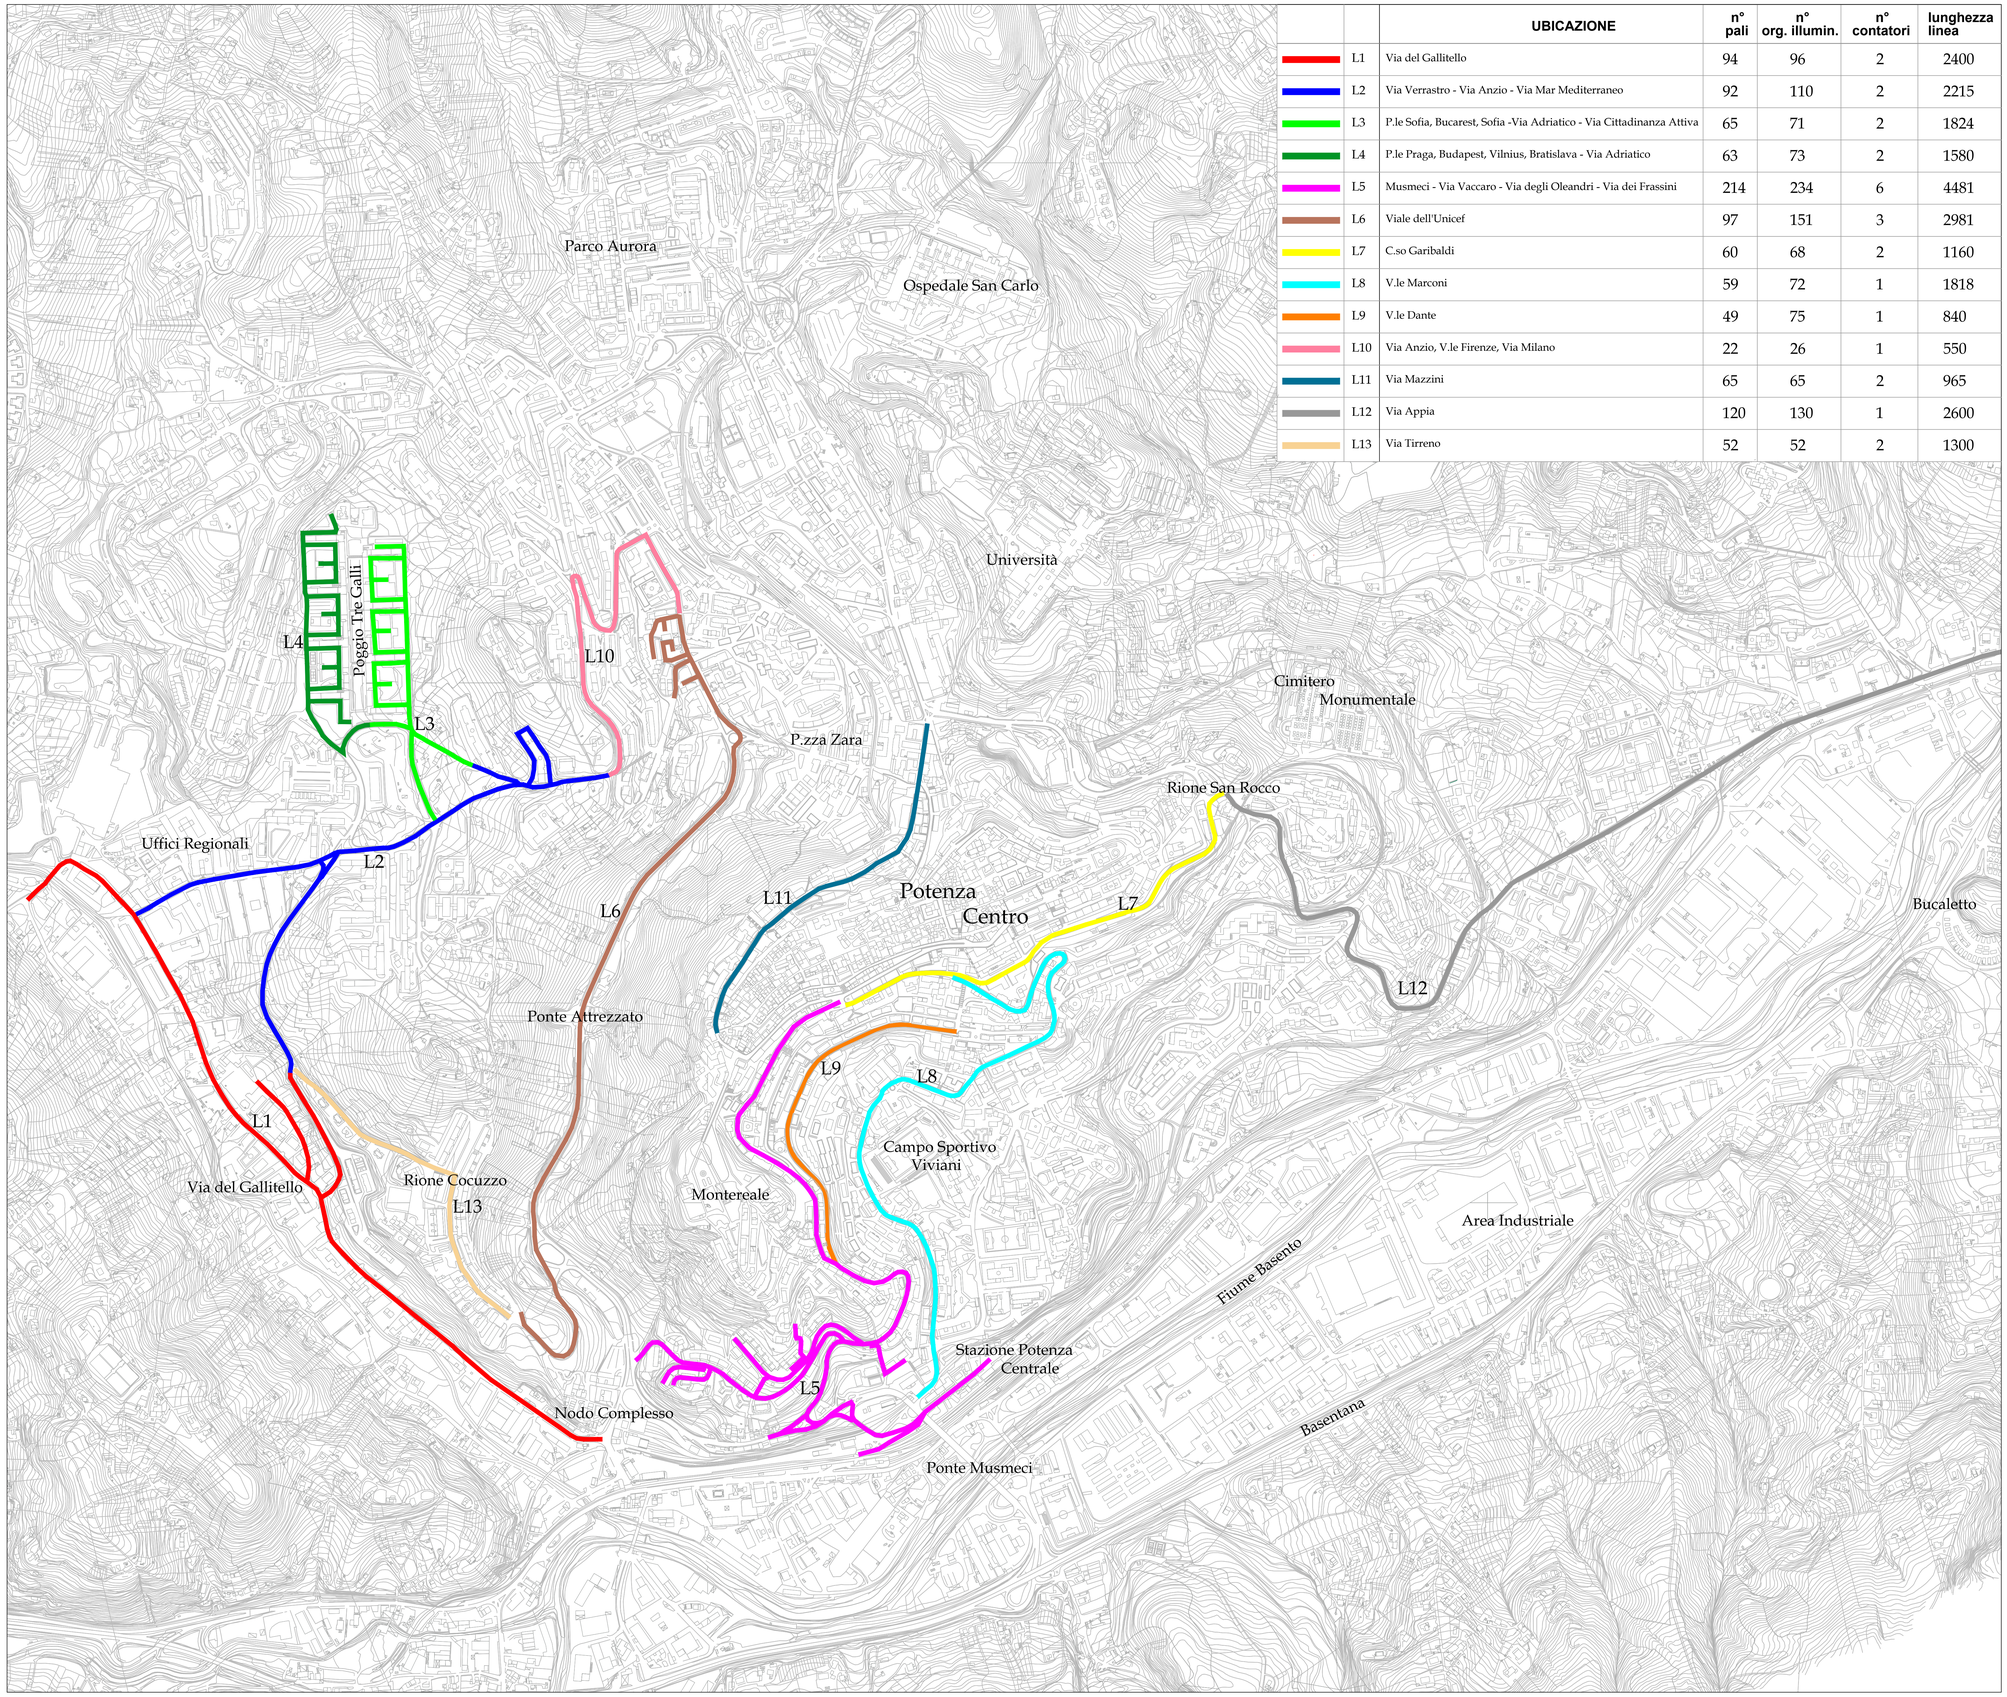

		UBICAZIONE	n° pali	n° org. illumin.	n° contatori	lunghezza linea
	L1	Via del Gallitello	94	96	2	2400
	L2	Via Verrastro - Via Anzio - Via Mar Mediterraneo	92	110	2	2215
	L3	P.le Sofia, Bucarest, Sofia -Via Adriatico - Via Cittadinanza Attiva	65	71	2	1824
	L4	P.le Praga, Budapest, Vilnius, Bratislava - Via Adriatico	63	73	2	1580
	L5	Musmeci - Via Vaccaro - Via degli Oleandri - Via dei Frassini	214	234	6	4481
	L6	Viale dell'Unicef	97	151	3	2981
	L7	C.so Garibaldi	60	68	2	1160
	L8	V.le Marconi	59	72	1	1818
	L9	V.le Dante	49	75	1	840
	L10	Via Anzio, V.le Firenze, Via Milano	22	26	1	550
	L11	Via Mazzini	65	65	2	965
	L12	Via Appia	120	130	1	2600
	L13	Via Tirreno	52	52	2	1300

Aereofotogrammetrico -Aree di Intervento