
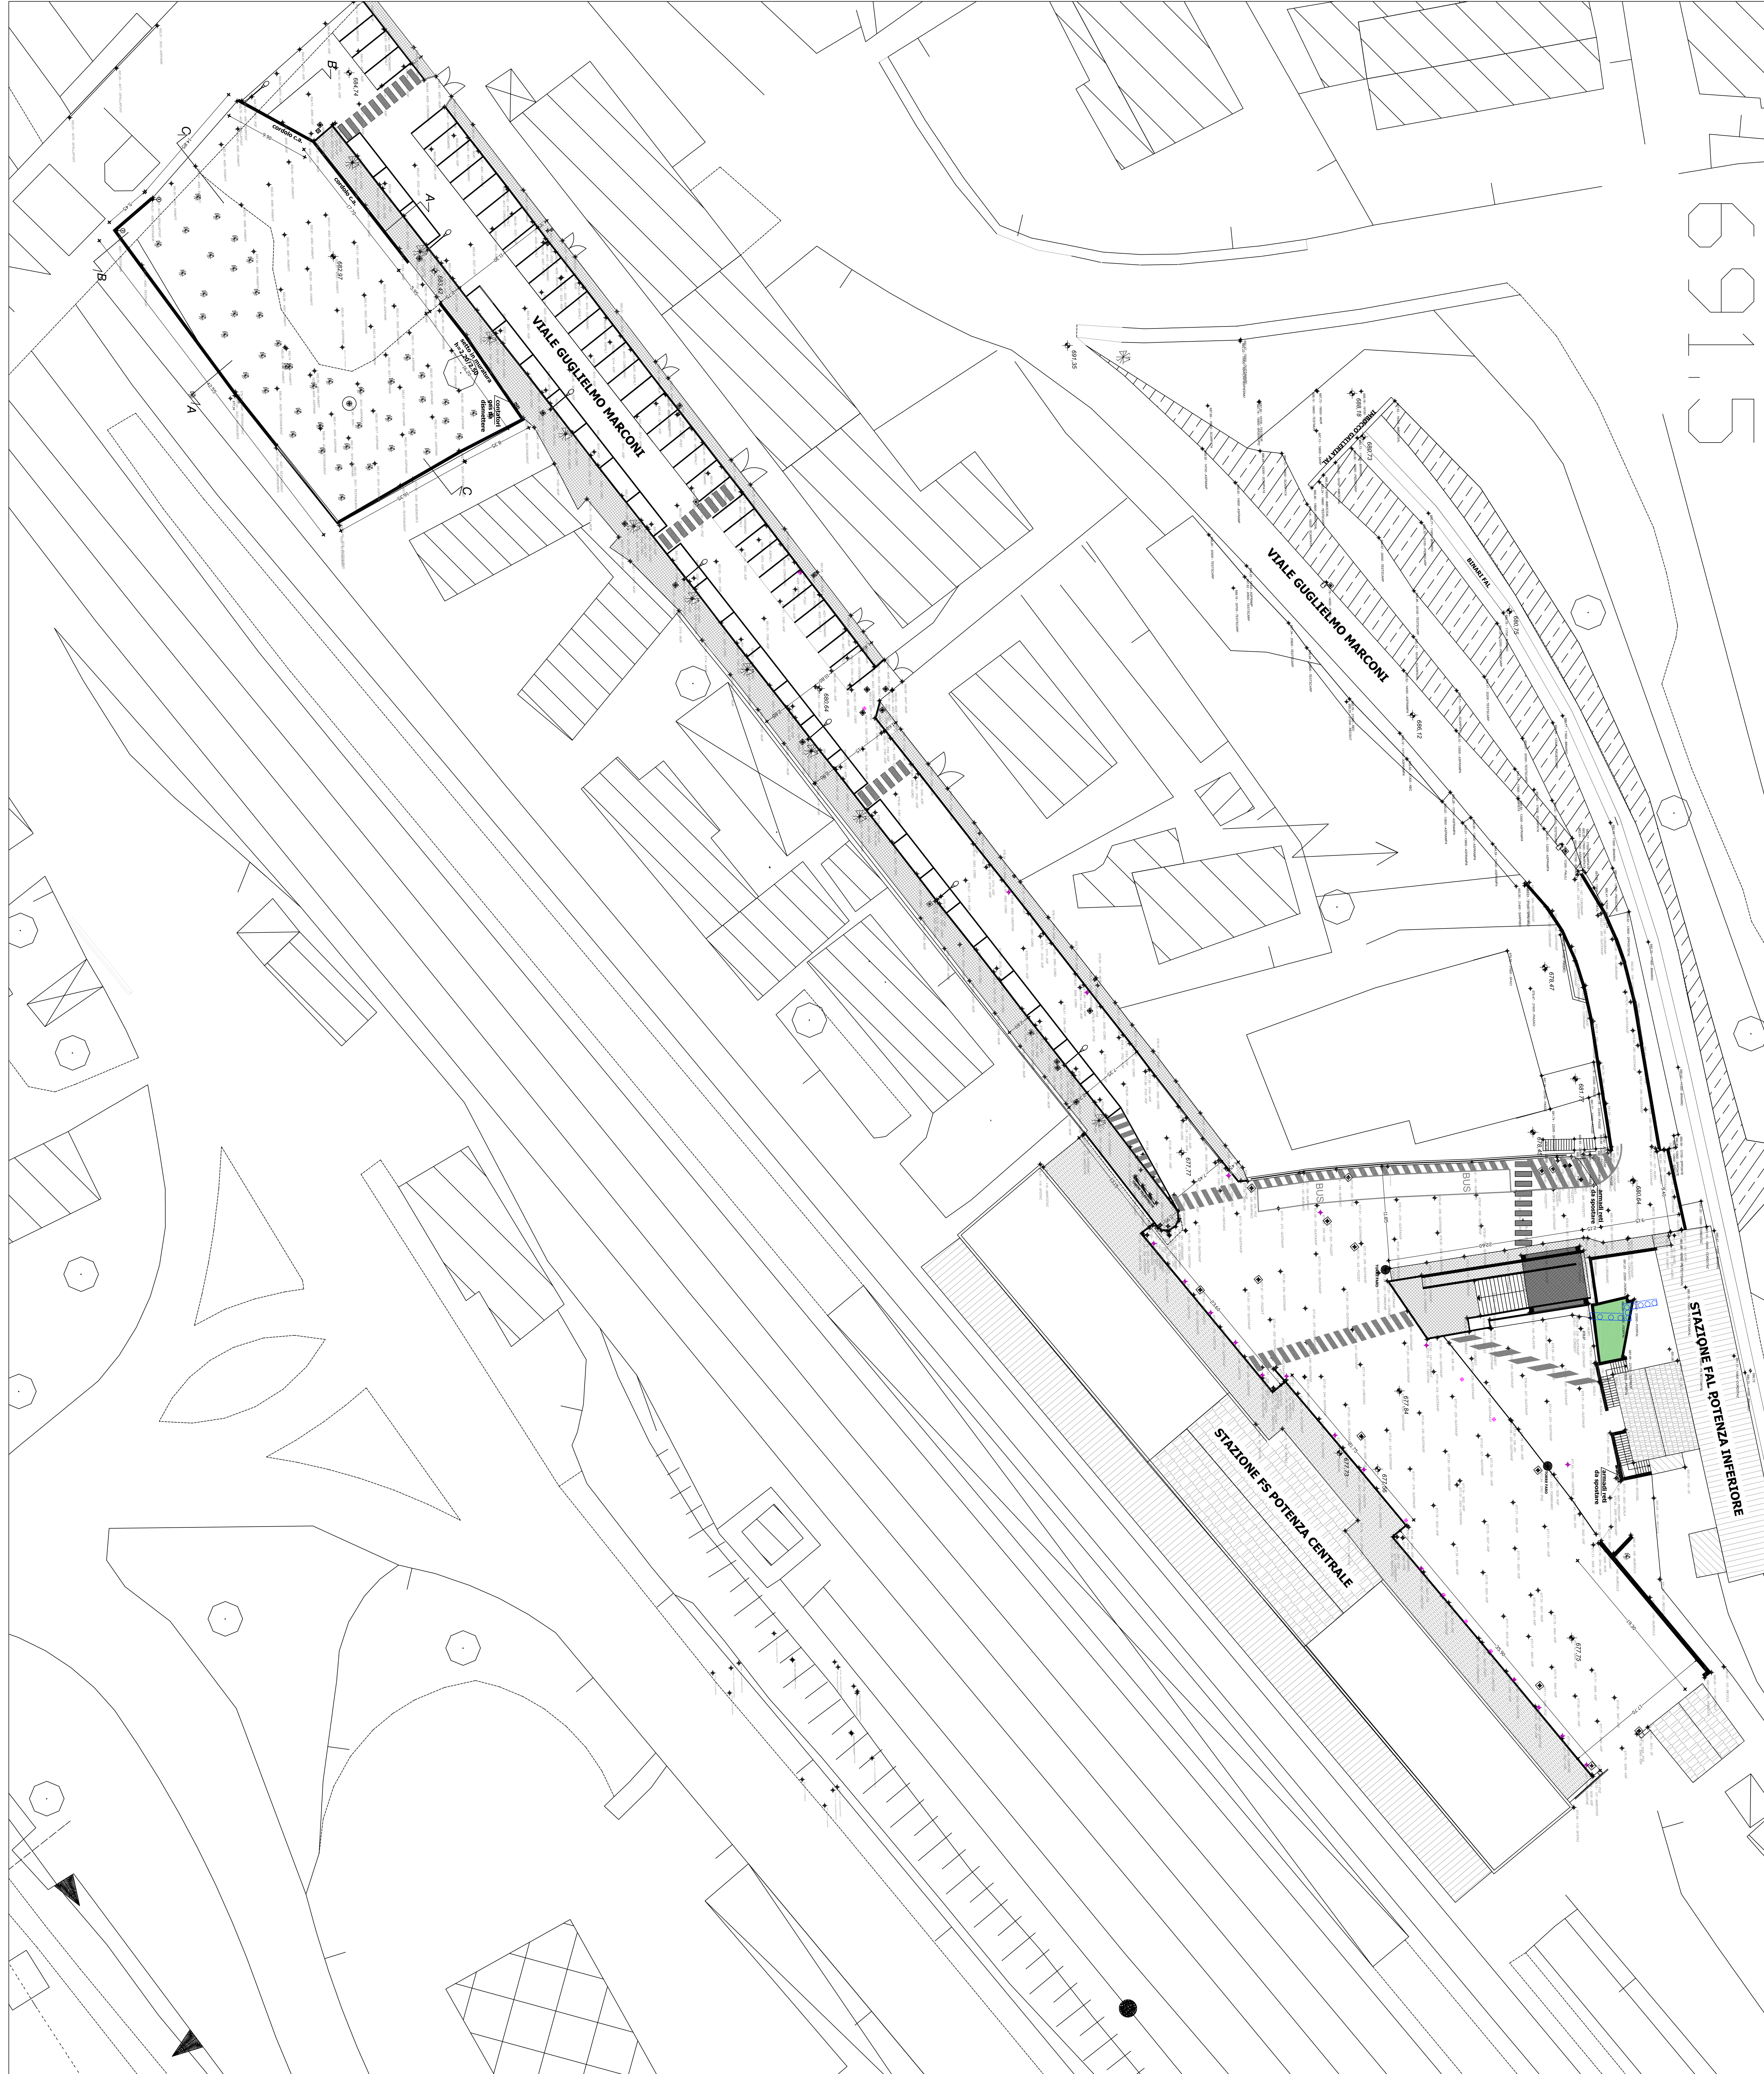
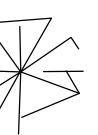
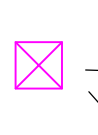


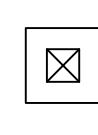

 ALBERI


 CADUTE ACQUE BIANCHE ESISTENTI

 POZZETTI REI ESISTENTI

123

AREE DI INTERVENTO

 LAMPIONI STRADALI

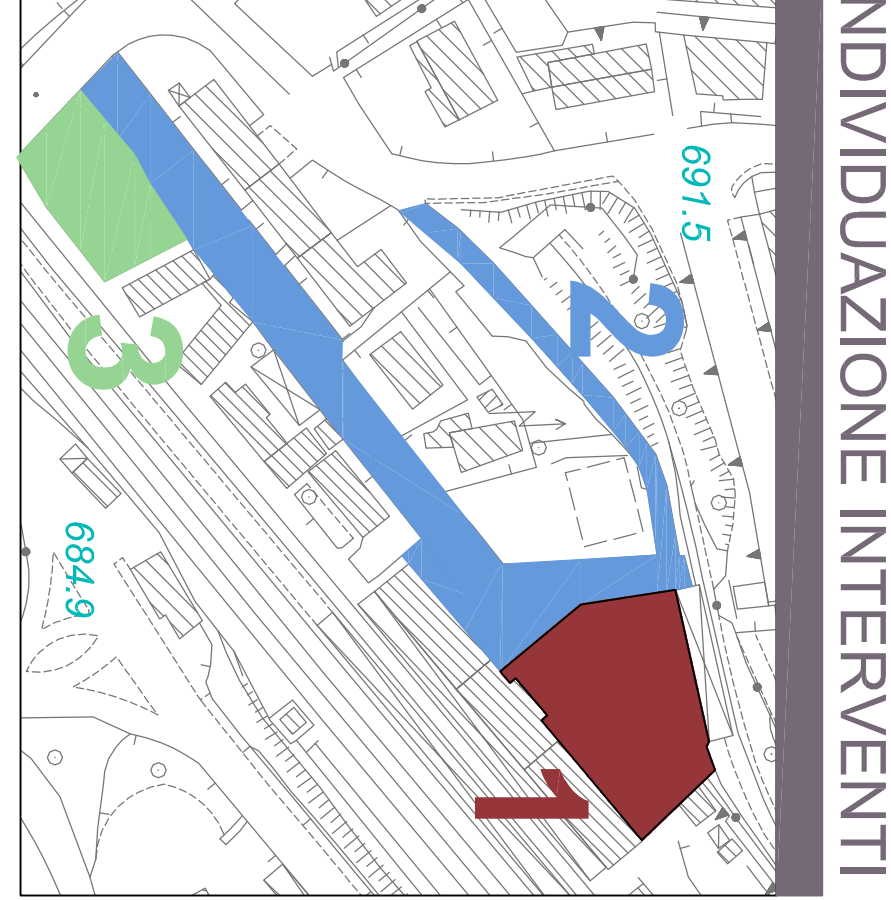

LA NUOVA STAZIONE CENTRALE

RIQUALIFICAZIONE PIAZZA E AMBIENTI LIMITROFI

Progetto preliminare	☒	Progetto definitivo	☒	Progetto esecutivo	☐
----------------------	-------------------------------------	---------------------	-------------------------------------	--------------------	--------------------------

Elaborato N. 5	Titolo Rilievo Celerimetrico	Scala 1:250
----------------	------------------------------	-------------

Data ottobre 2015	Responsabile Unico del Procedimento Ing. Stefano Vigianno
-------------------	---

Progettisti:
arch. Giancarlo Grano
arch. Valeria Diurso
geom. Angelo De Carlo
Ing. Donatella Zolla

Protezione Specializzata:
Illuminotecnica Ing. Giuseppe Giacomino
Rilievi e computi geom. Giuseppe Iacovara
Geologia geom. Vito Sani




Fondo di Sviluppo e Coesione
2007-2013

Accordo di Programma Quadro "BART - Piano di sviluppo e coesione della Città di Potenza" I Atto integrativo Delibera CPE 88/2012


Comune di Potenza


Fondo di Sviluppo e Coesione

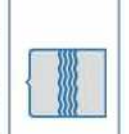
Regione Basilicata