


VIA 6915

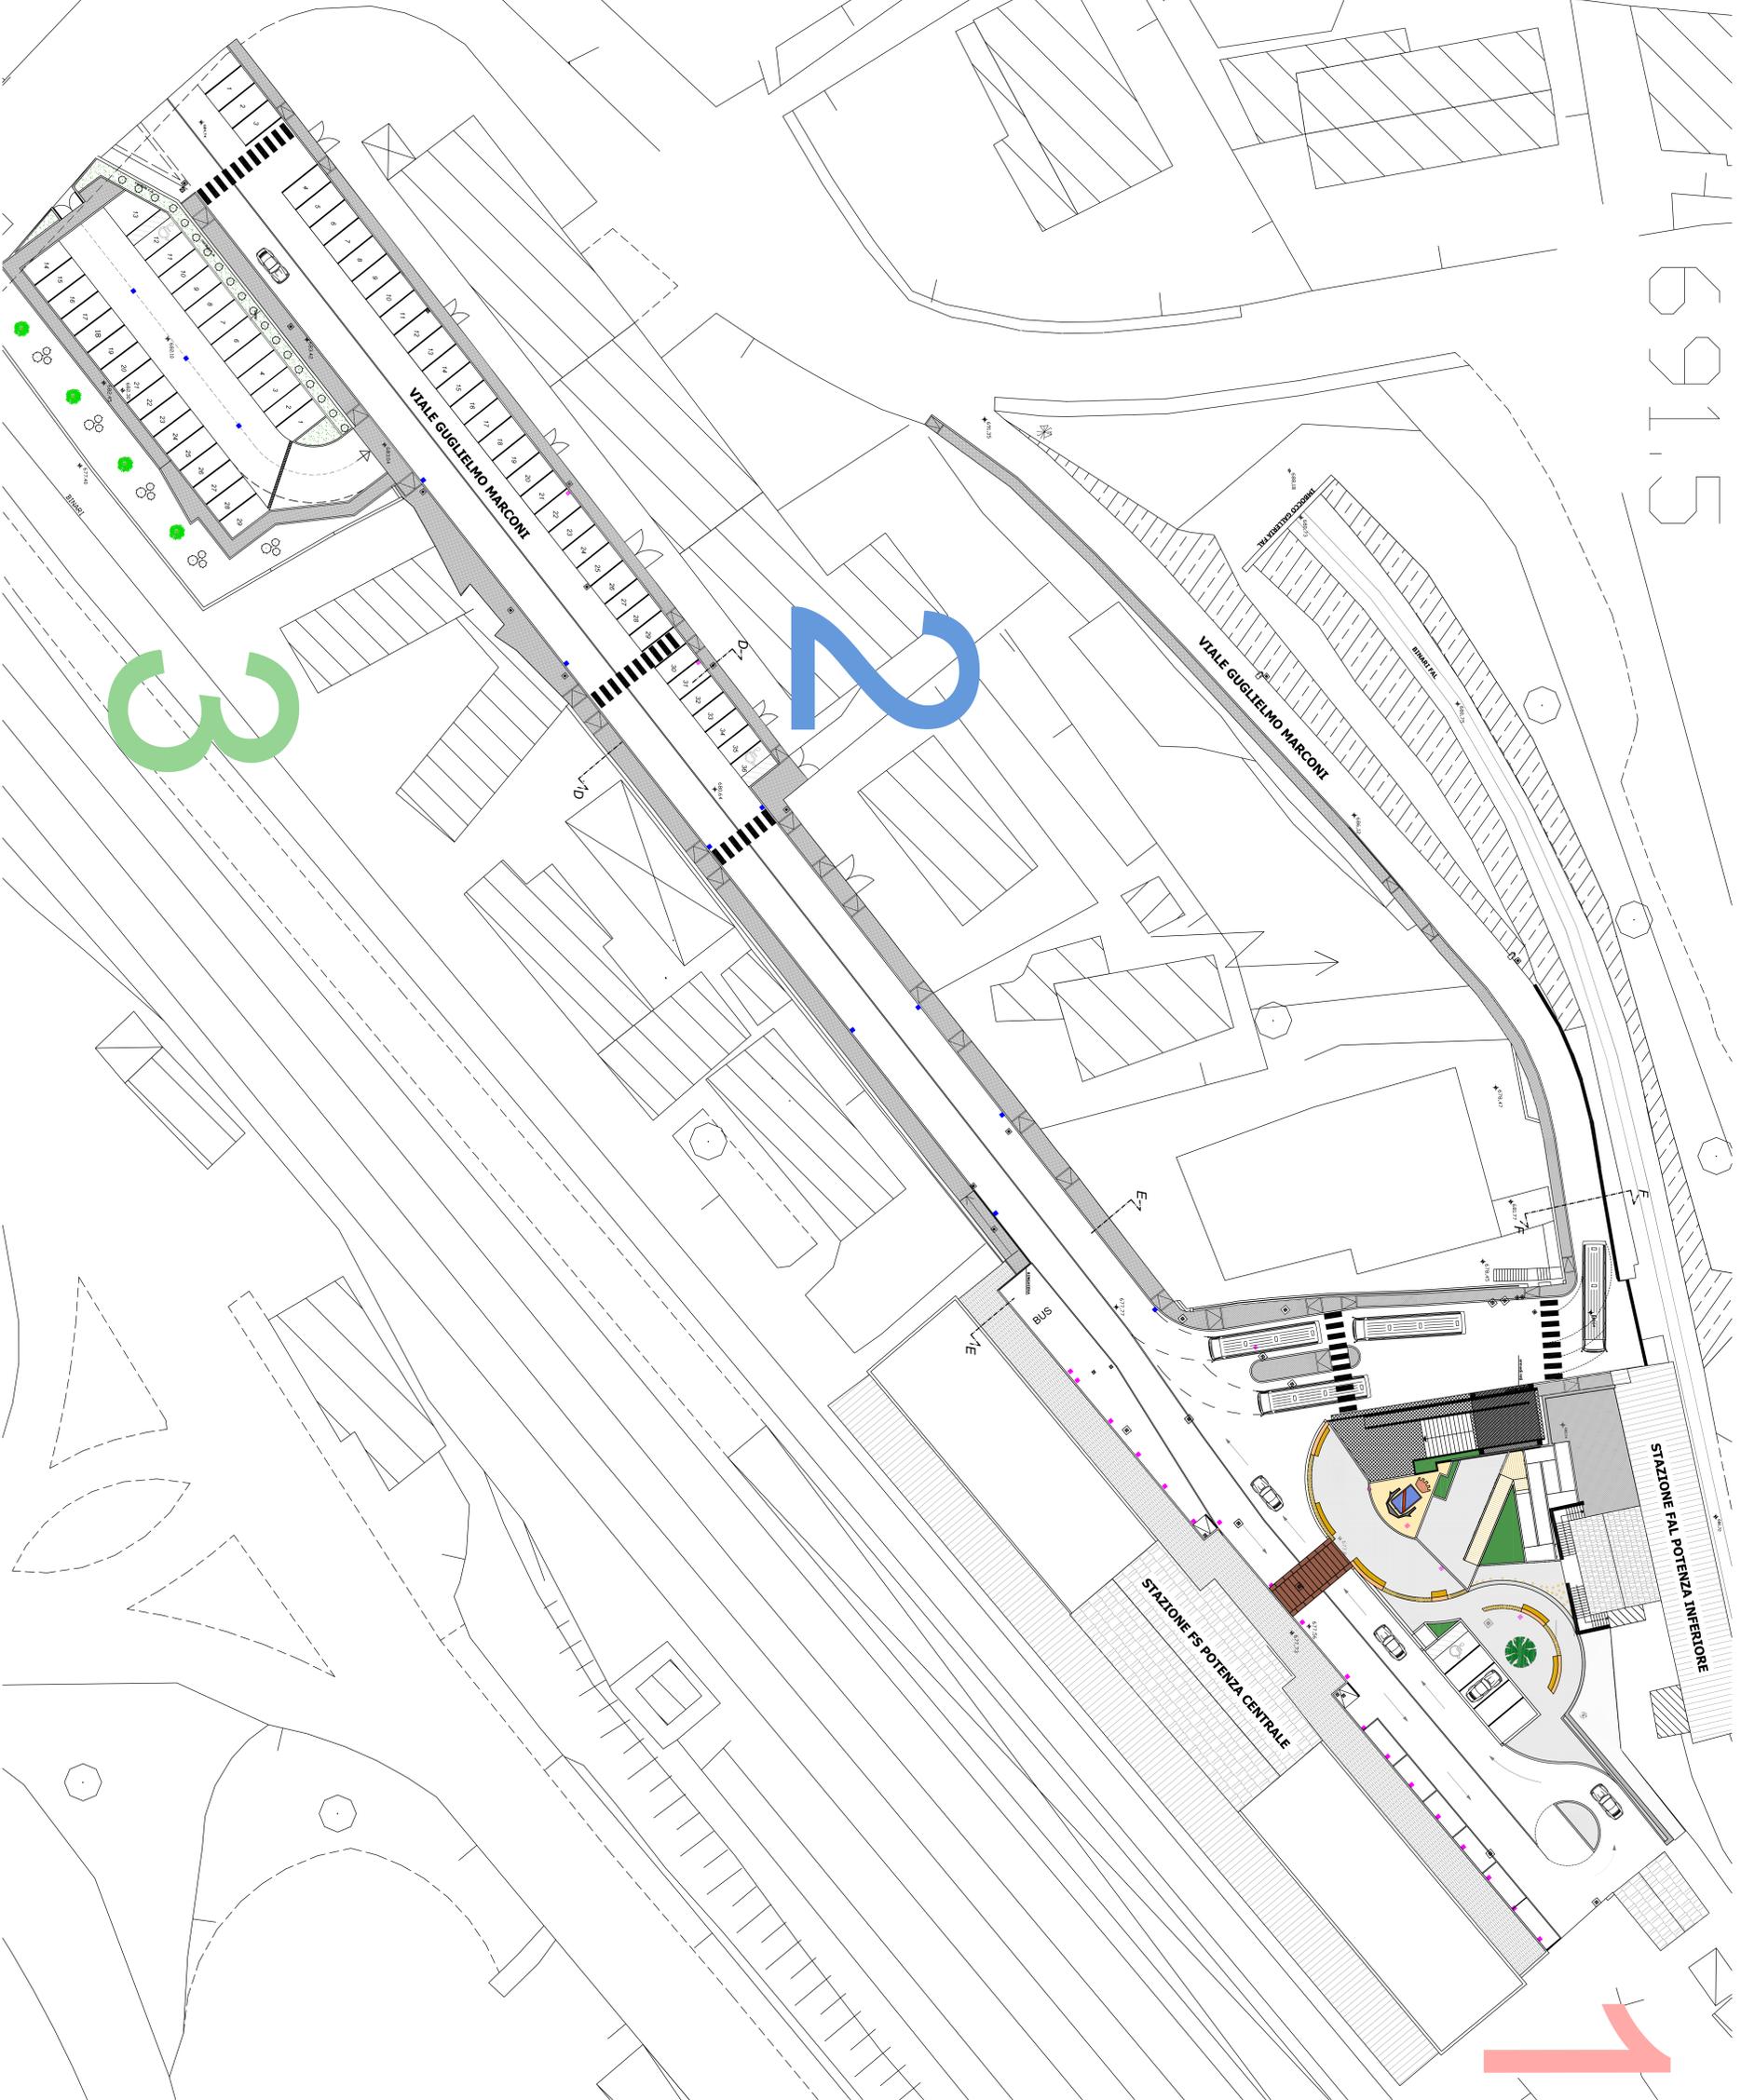

- ALBERI
- CANTINE ACQUE BANCHE ESISTENTI
- POZZETTI NEI ESISTENTI
- AREE DI INTERVENTO
- LAMPIONI STRADALI
- CANTINE ACQUE BANCHE DA REALIZZARE

Comune di Potenza

Regione Basilicata

Fondo di Sviluppo e Coesione
2007-2013

Accordo di Programma Quadro "Sarti - Piano di sviluppo e coesione della Città di Potenza" I Atto Integrativo Delibera C/PRE 88/2012

LA NUOVA STAZIONE CENTRALE

RICONVERSIONE SPAZIO E AMBIENTI LIMITROFI

Progetto preliminare	<input checked="" type="checkbox"/>	Progetto definitivo	<input checked="" type="checkbox"/>	Progetto esecutivo	<input type="checkbox"/>
Elaborato N. 7	Tipo Planimetria di progetto con indicazione interventi		Scala 1:250		
Data ottobre 2015	Responsabile Unico del Procedimento Ing. Stefano Viggiano		Profilo del Committente		

Progettista: **Studio Sarti**
 arch. Giancarlo Giano
 arch. Valeria Di Vico
 geom. Angelo De Caro
 Assistenza al TUO: **Studio Sarti**
 ing. Stefania Sarti

Profilo del Committente:
 Strutture: Ing. Domenico Di Lorenzo
 Illuminotecnica: Ing. Giuseppe Giacomino
 Rilievi e computi: geom. Giuseppe Iacovara
 Geologia: geom. Vito Cosentino
