


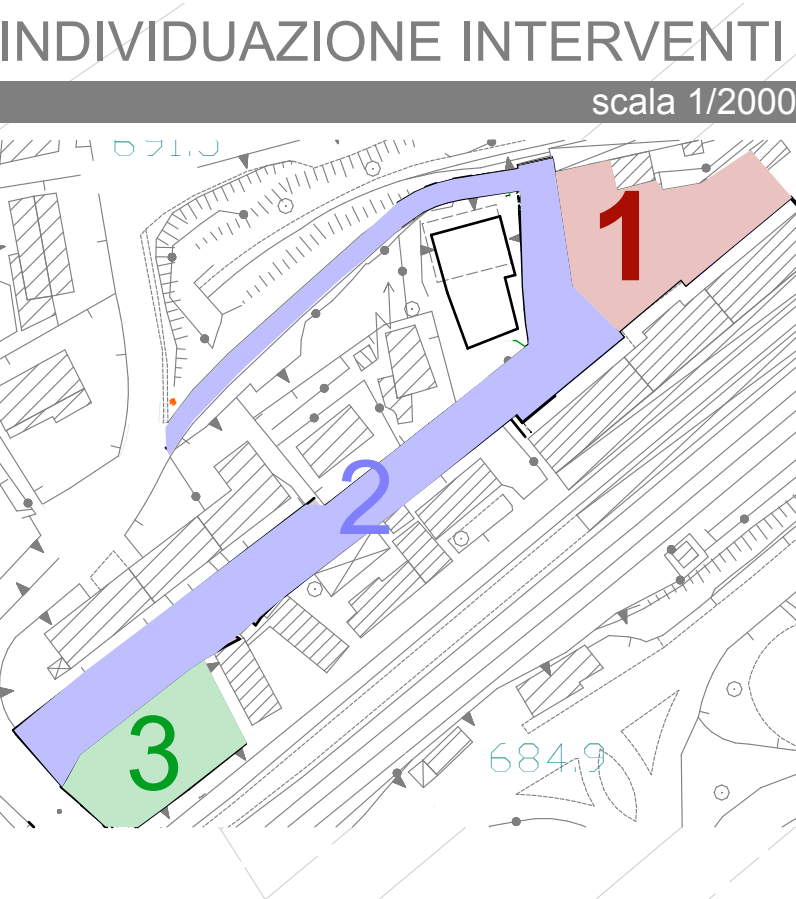


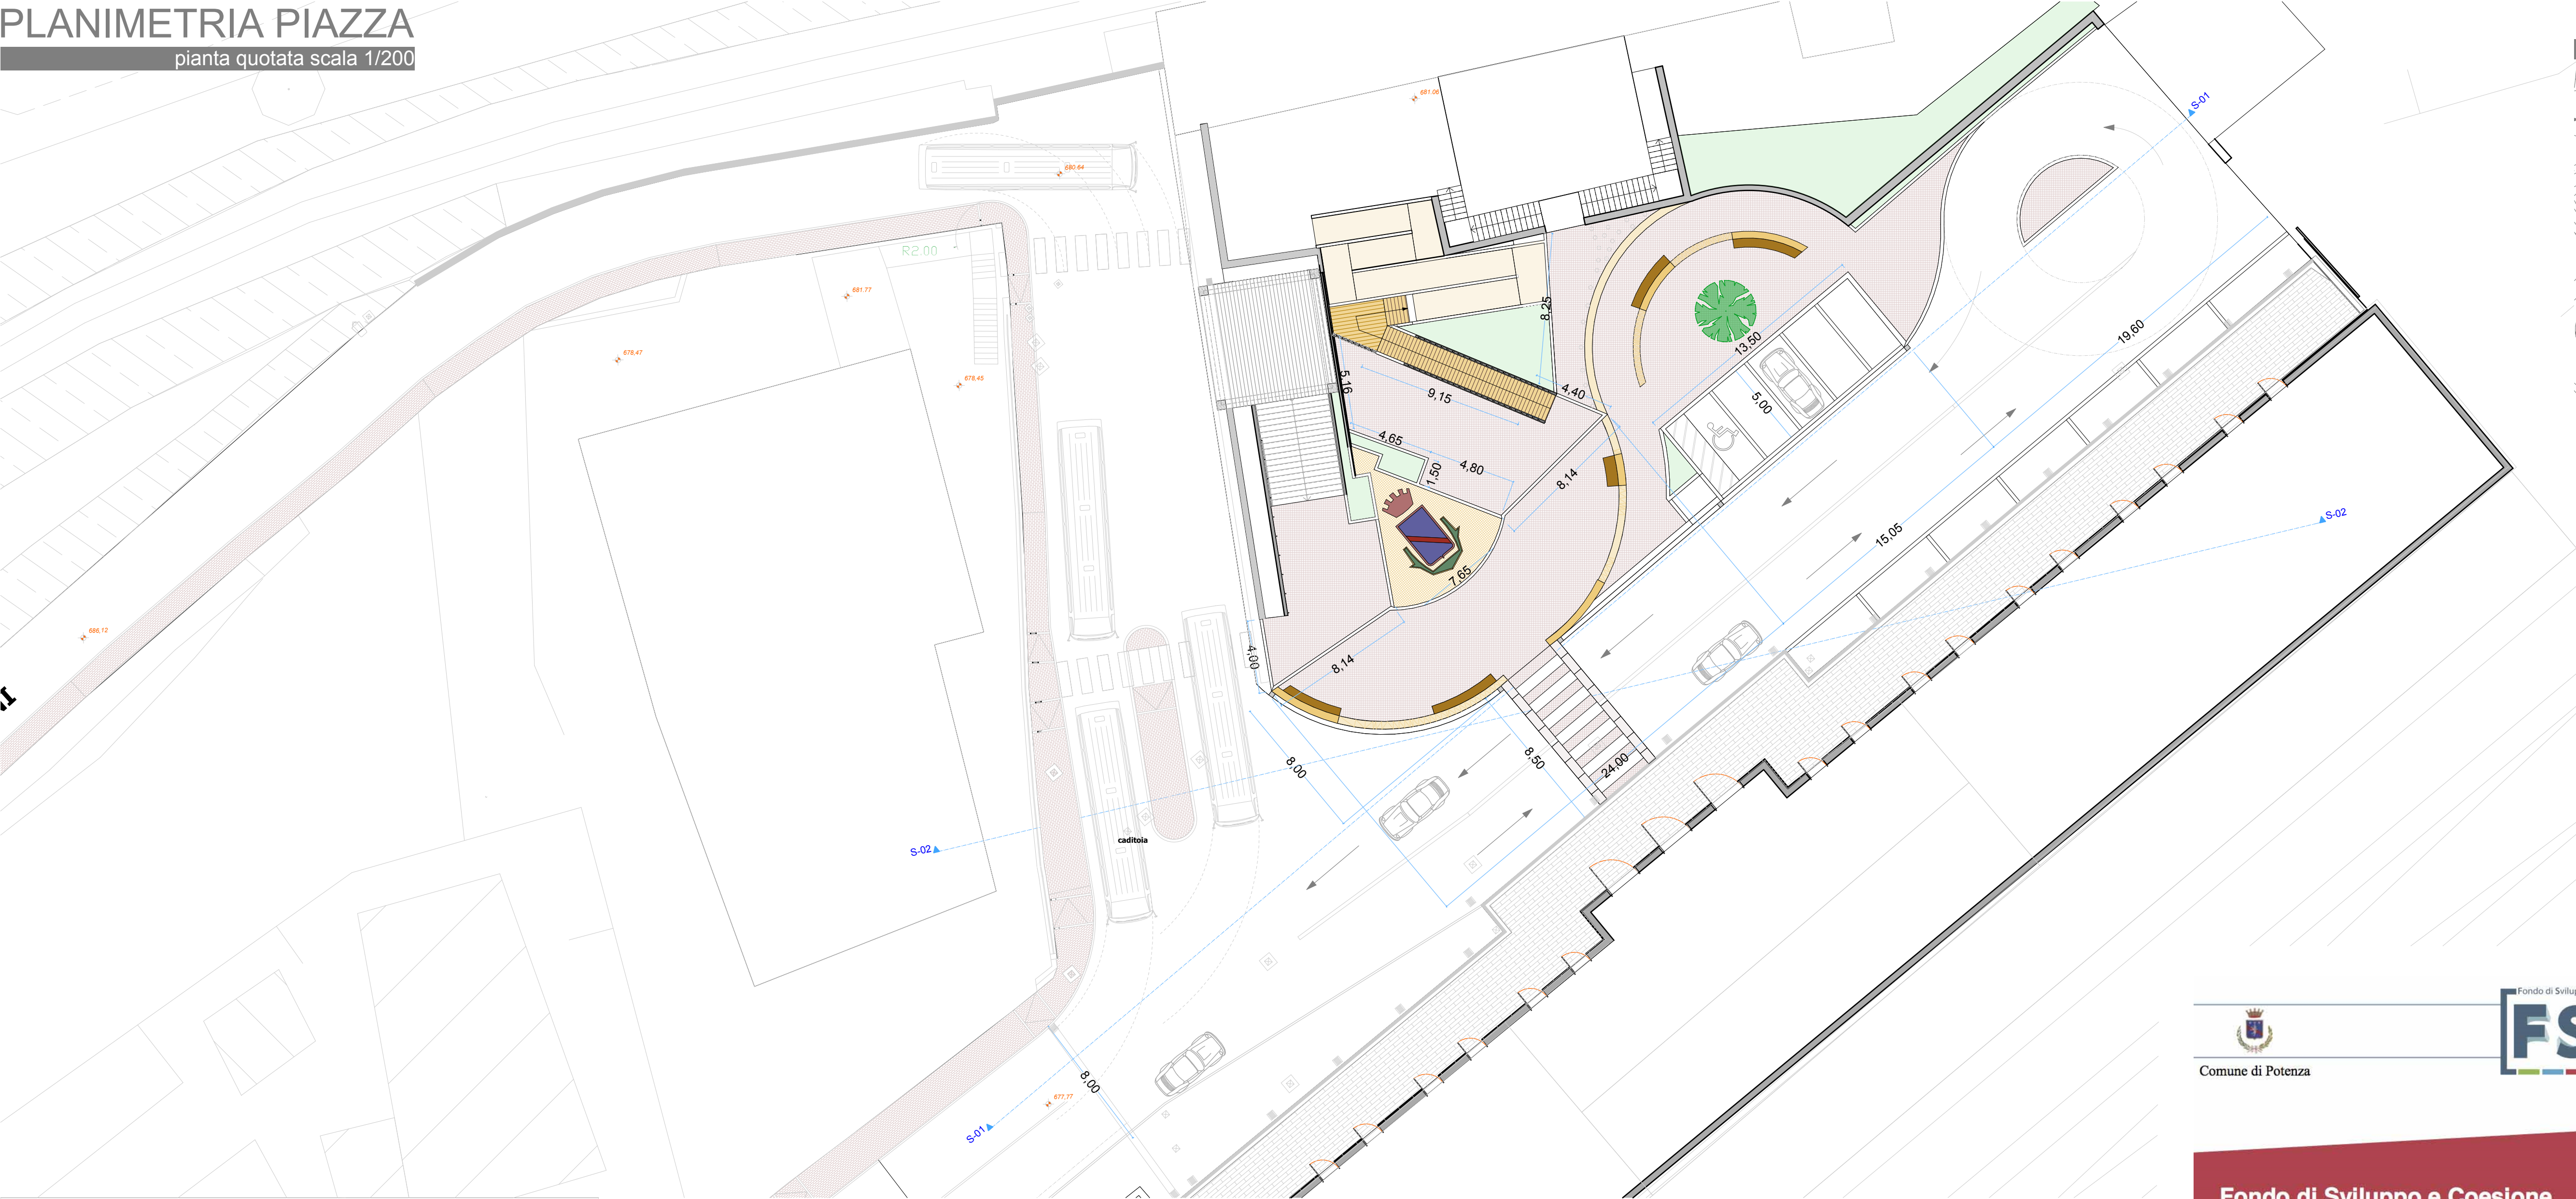

Profilo 01

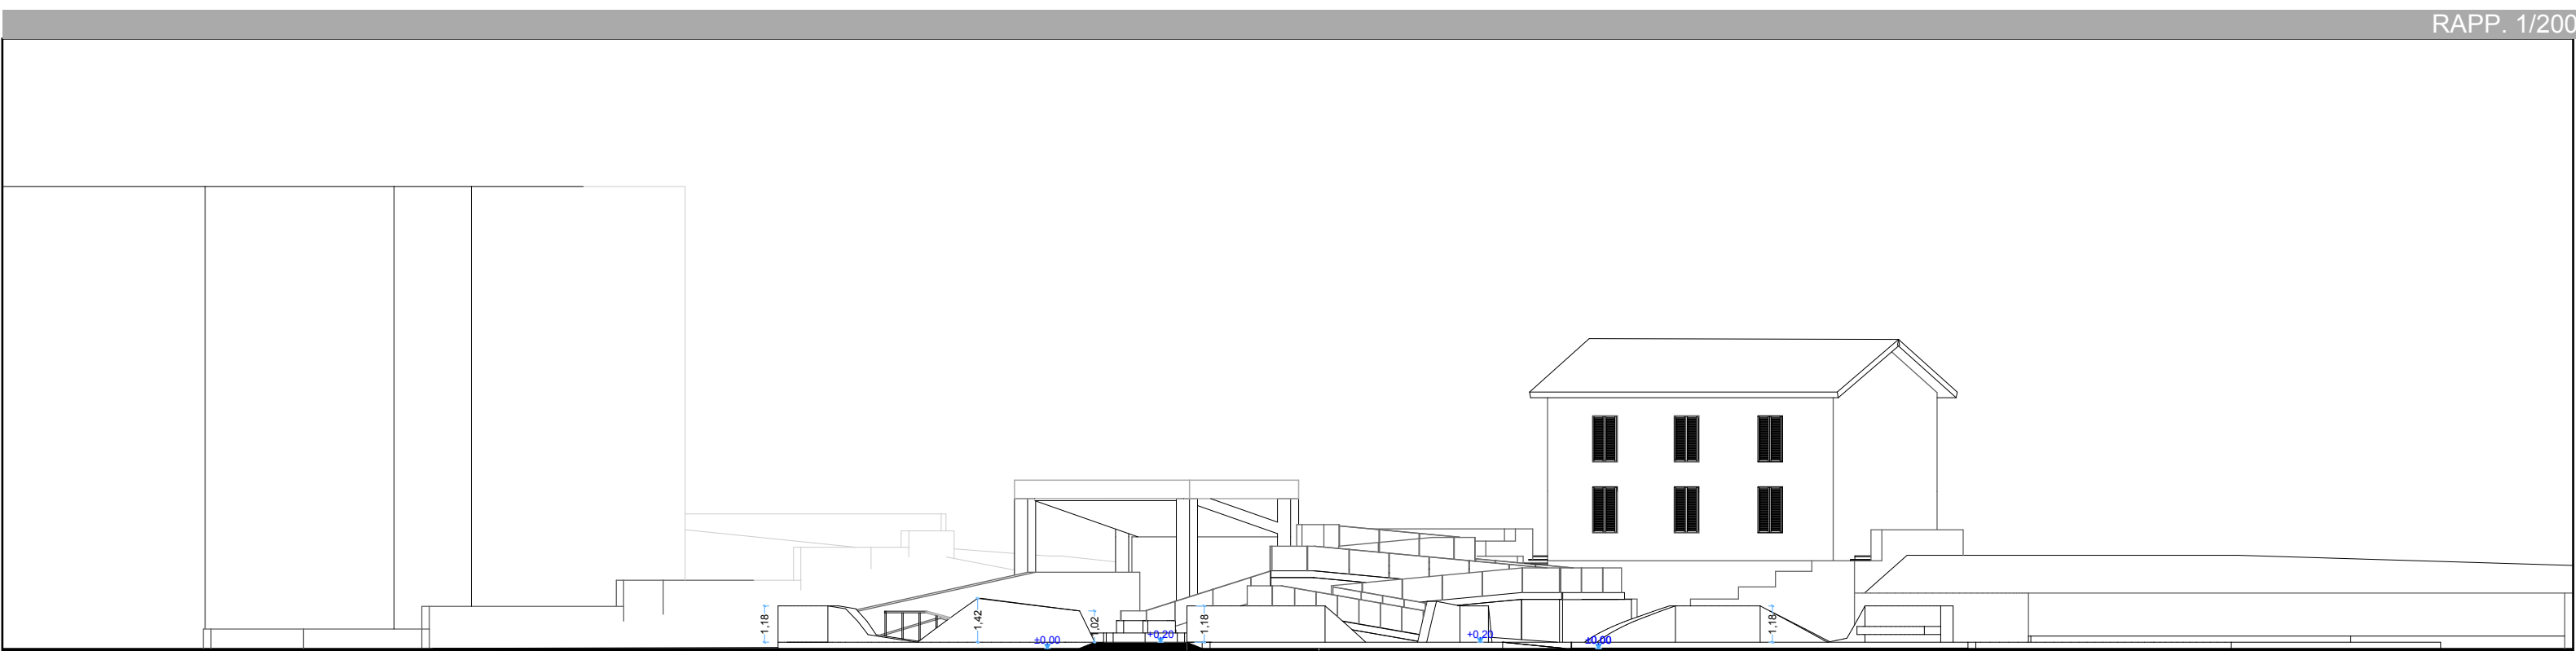

Profilo 02

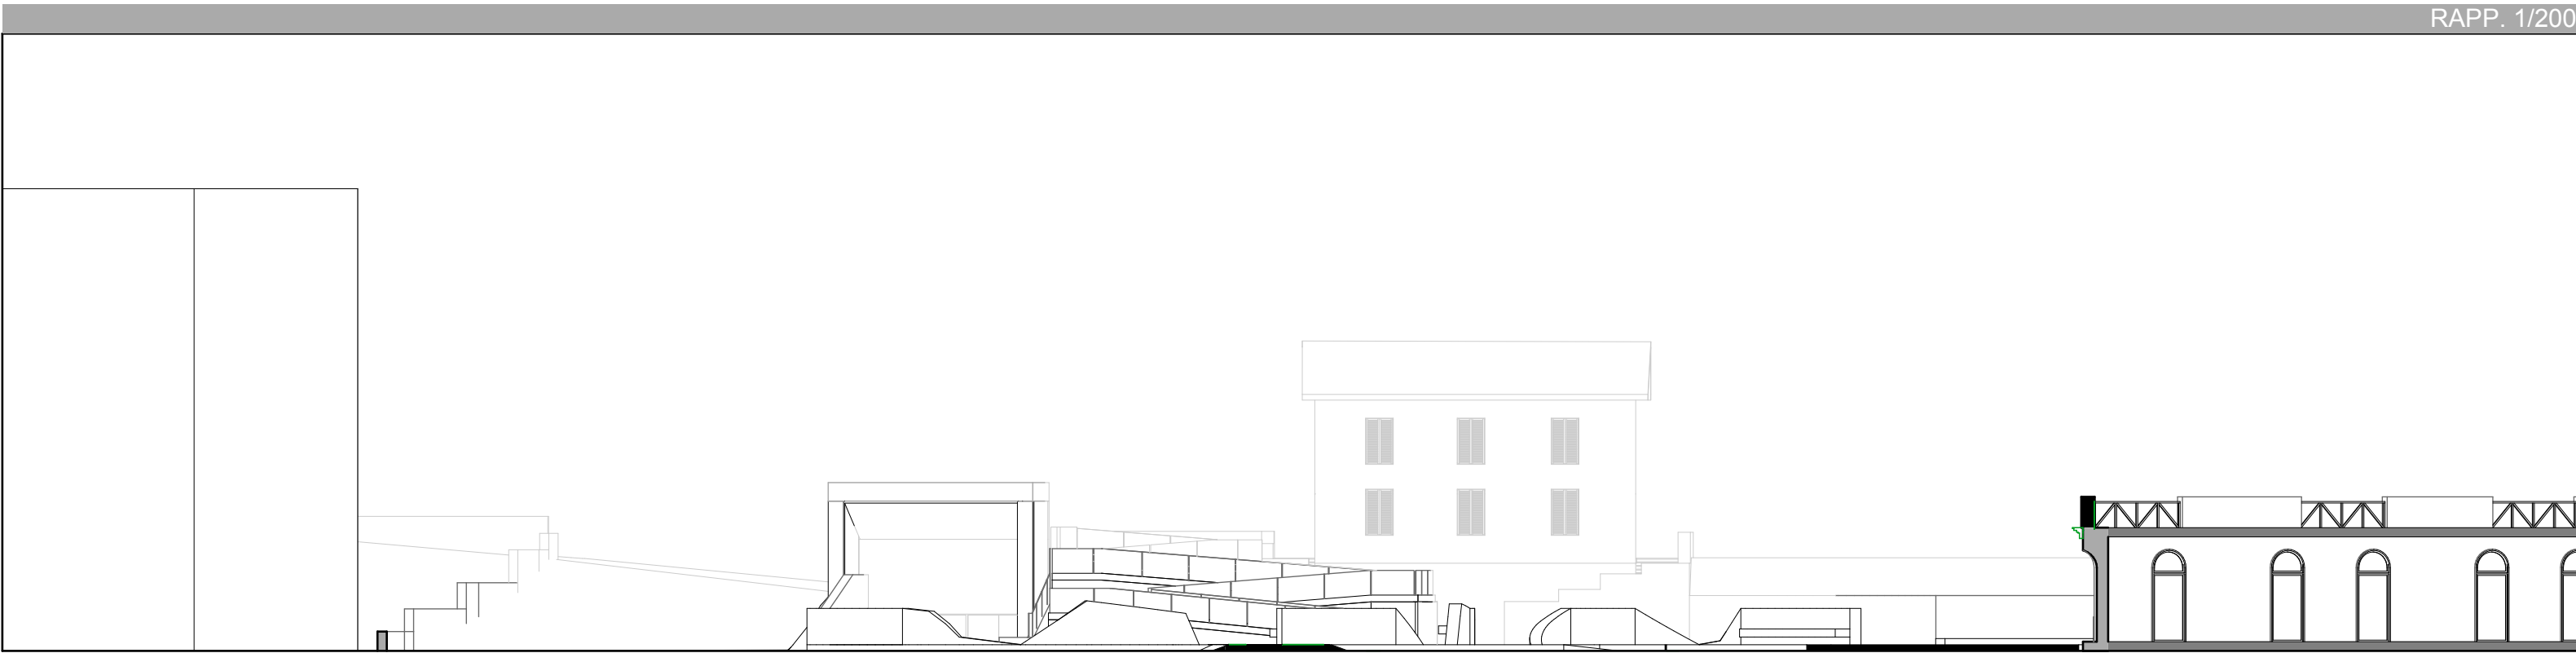

Fondo di Sviluppo e Coesione
2007-2013

Accordo di Programma Quadro "BAR1 - Piano di sviluppo e coesione della Città di Potenza" I Atto integrativo Delibera CIPE 88/2012

LA NUOVA STAZIONE CENTRALE RIQUALIFICAZIONE PIAZZA E AMBITI LIMITROFI		
Progetto preliminare	X Progetto definitivo	X Progetto esecutivo
Elaborato N. 17	Titolo Planimetria di progetto intervento 1	Scala 1:200
Data ottobre 2015	Responsabile Unico del Procedimento ing. Stefano Viggiano	
Progettisti: arch. Giancarlo Grano arch. Valeria D'Urso geom. Angelo De Carlo Assistenza al RUP ing. Donatella Zotta		Prestazioni Specialistiche Strutture: ing. Domenico Di Lorenzo Illuminotecnica: ing. Giuseppe Giacomino Rilievi e computi: geom. Giuseppe Iacovera Geologia: geol. Vita Locantore Geologia: geol. Vito Sarli