



PLANIMETRIA INTERVENTO N° 2

pianta quotata scala 1/200

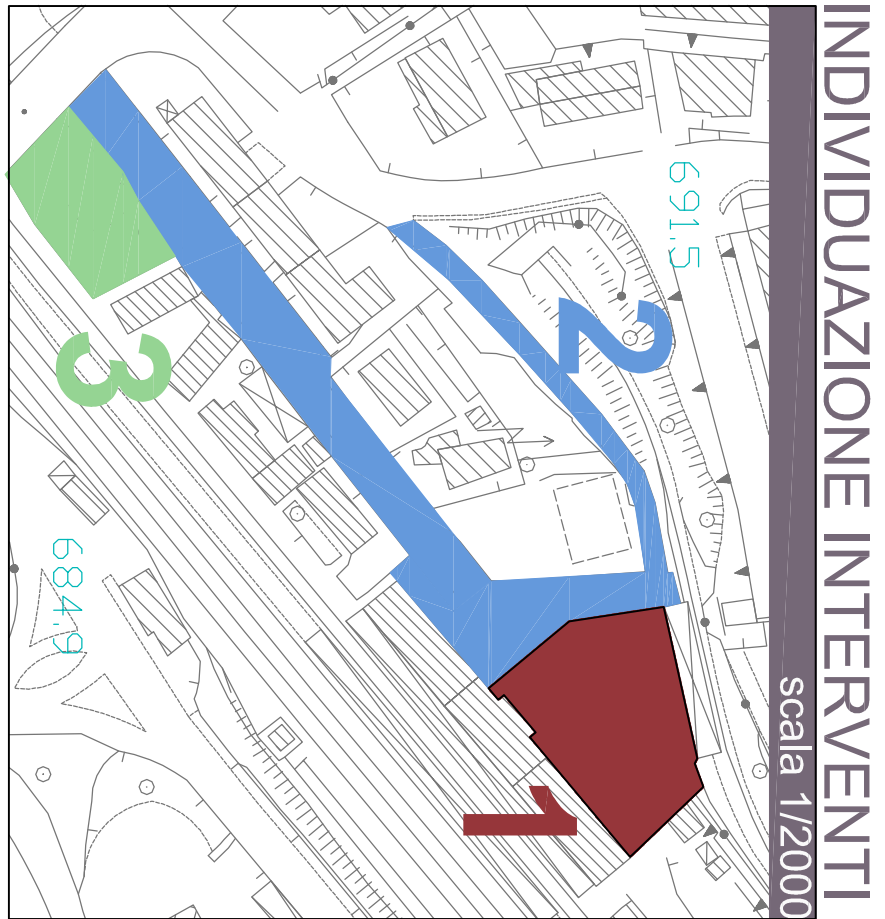

	ALBERI
	CANIORE ACQUE BIANCHE ESISTENTI
	POZZETTI RETI ESISTENTI
	AREE DI INTERVENTO
	CANIORE ACQUE BIANCHE DA REALIZZARE

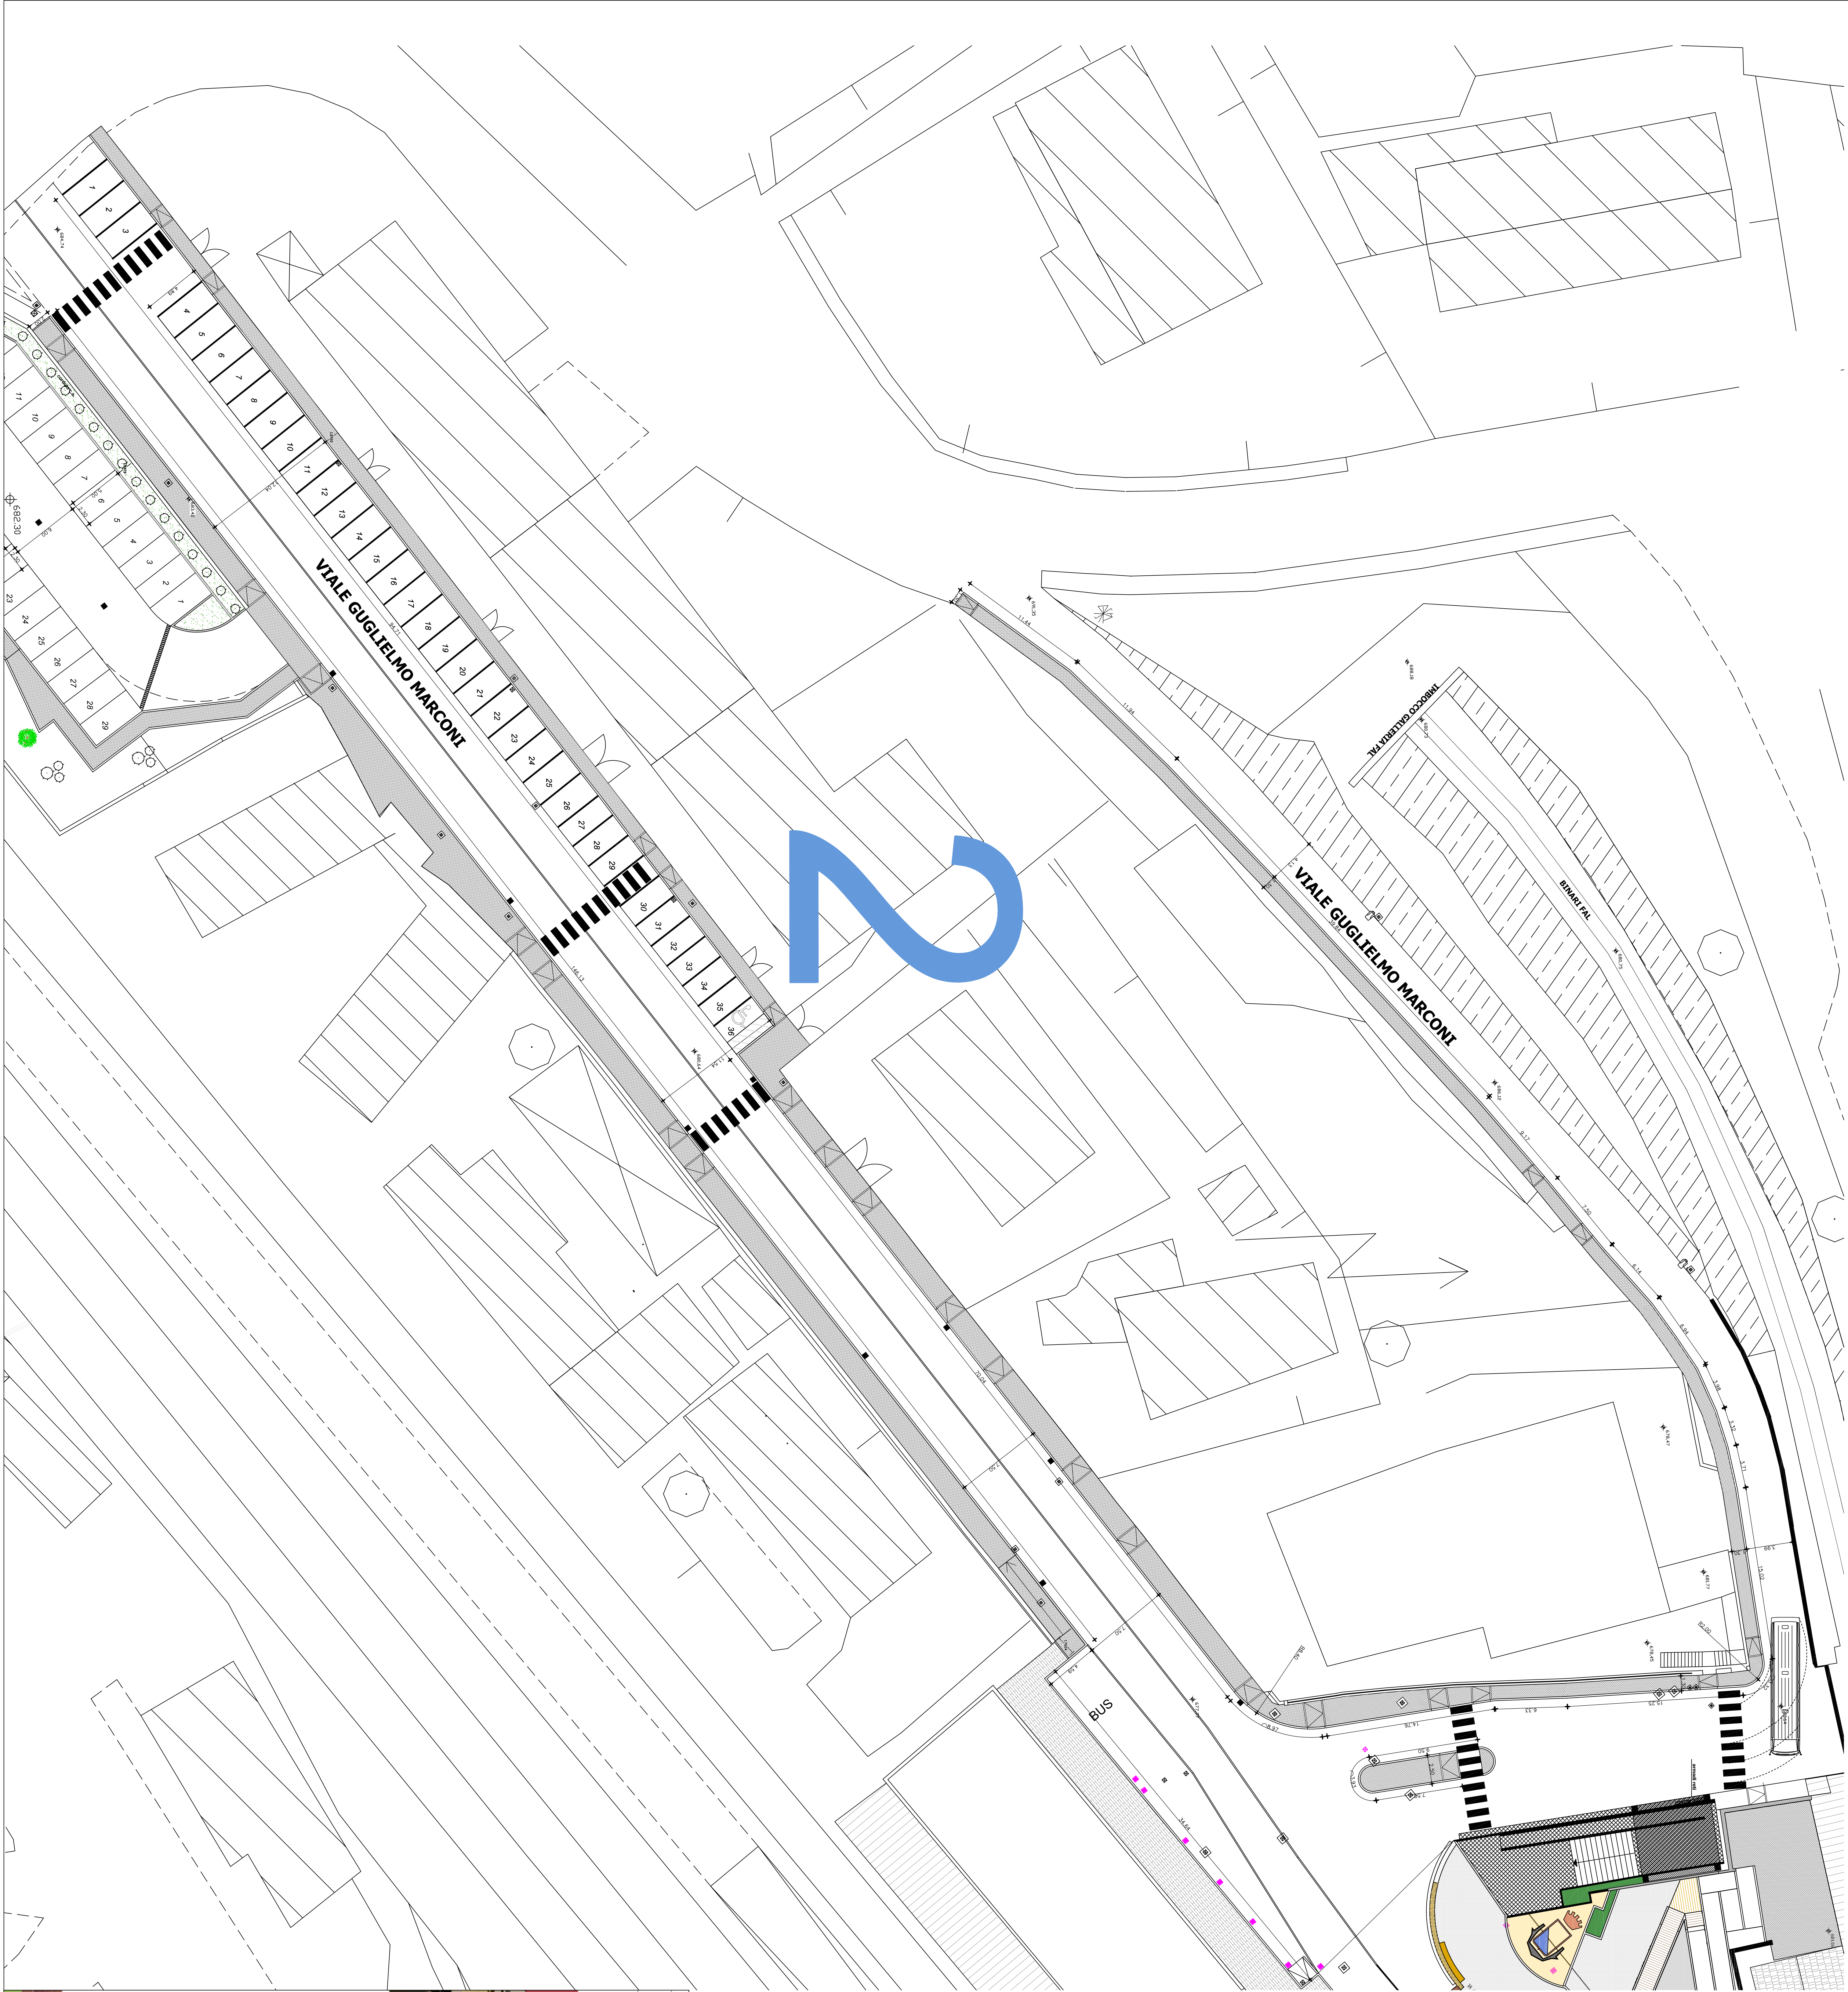

Comune di Pienza

Regione Toscana

Fondo di Sviluppo e Coesione
2007-2013

Assessorato al Patrimonio, Cultura e Beni Culturali
Alto Integrativo Delibera CIPR 88/2012

LA NUOVA STAZIONE CENTRALE

RIQUALIFICAZIONE PIAZZA E AMBITI LIMITROFI

Progetto preliminare

Progetto definitivo

Progetto esecutivo

Elaborato
N. 25

Titolo

Planimetria di progetto intervento 2

Scala
1:200

Data
ottobre 2015

Responsabile tecnico del procedimento
Ing. Stefano Vignani

Progettista:
Ing. Stefano Vignani
arch. Valeria D'Uiso
geom. Angelo De Carlo
Assistenza ai RUP:
Ing. Donatella Zola

Prestazioni Specialistiche:
Strutture: Ing. Domenico Di Lorenzo
Rilevi e computi: geom. Giuseppe Iacovara
Geologia: geom. Vito Sarri

AMBITO DI INTERVENTO

AMBITO DI INTERVENTO

AMBITO DI INTERVENTO