
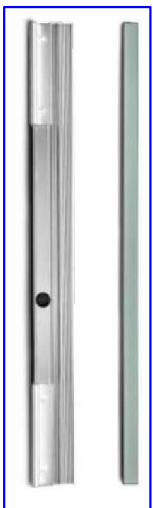


scala 1/2000

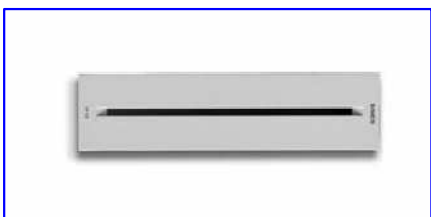

Miniproiettore 5 LED 17.2 W

Miniproiettore 3 LED 8.9 W


Lama di luce 2.1 W

Portido 76x76 mm 1 W

Nano LED 0.5W Ø 3cm

Linea continua tutto vetro 1 m 11 W

paletto h 220 mm, h 580 mm 25 W

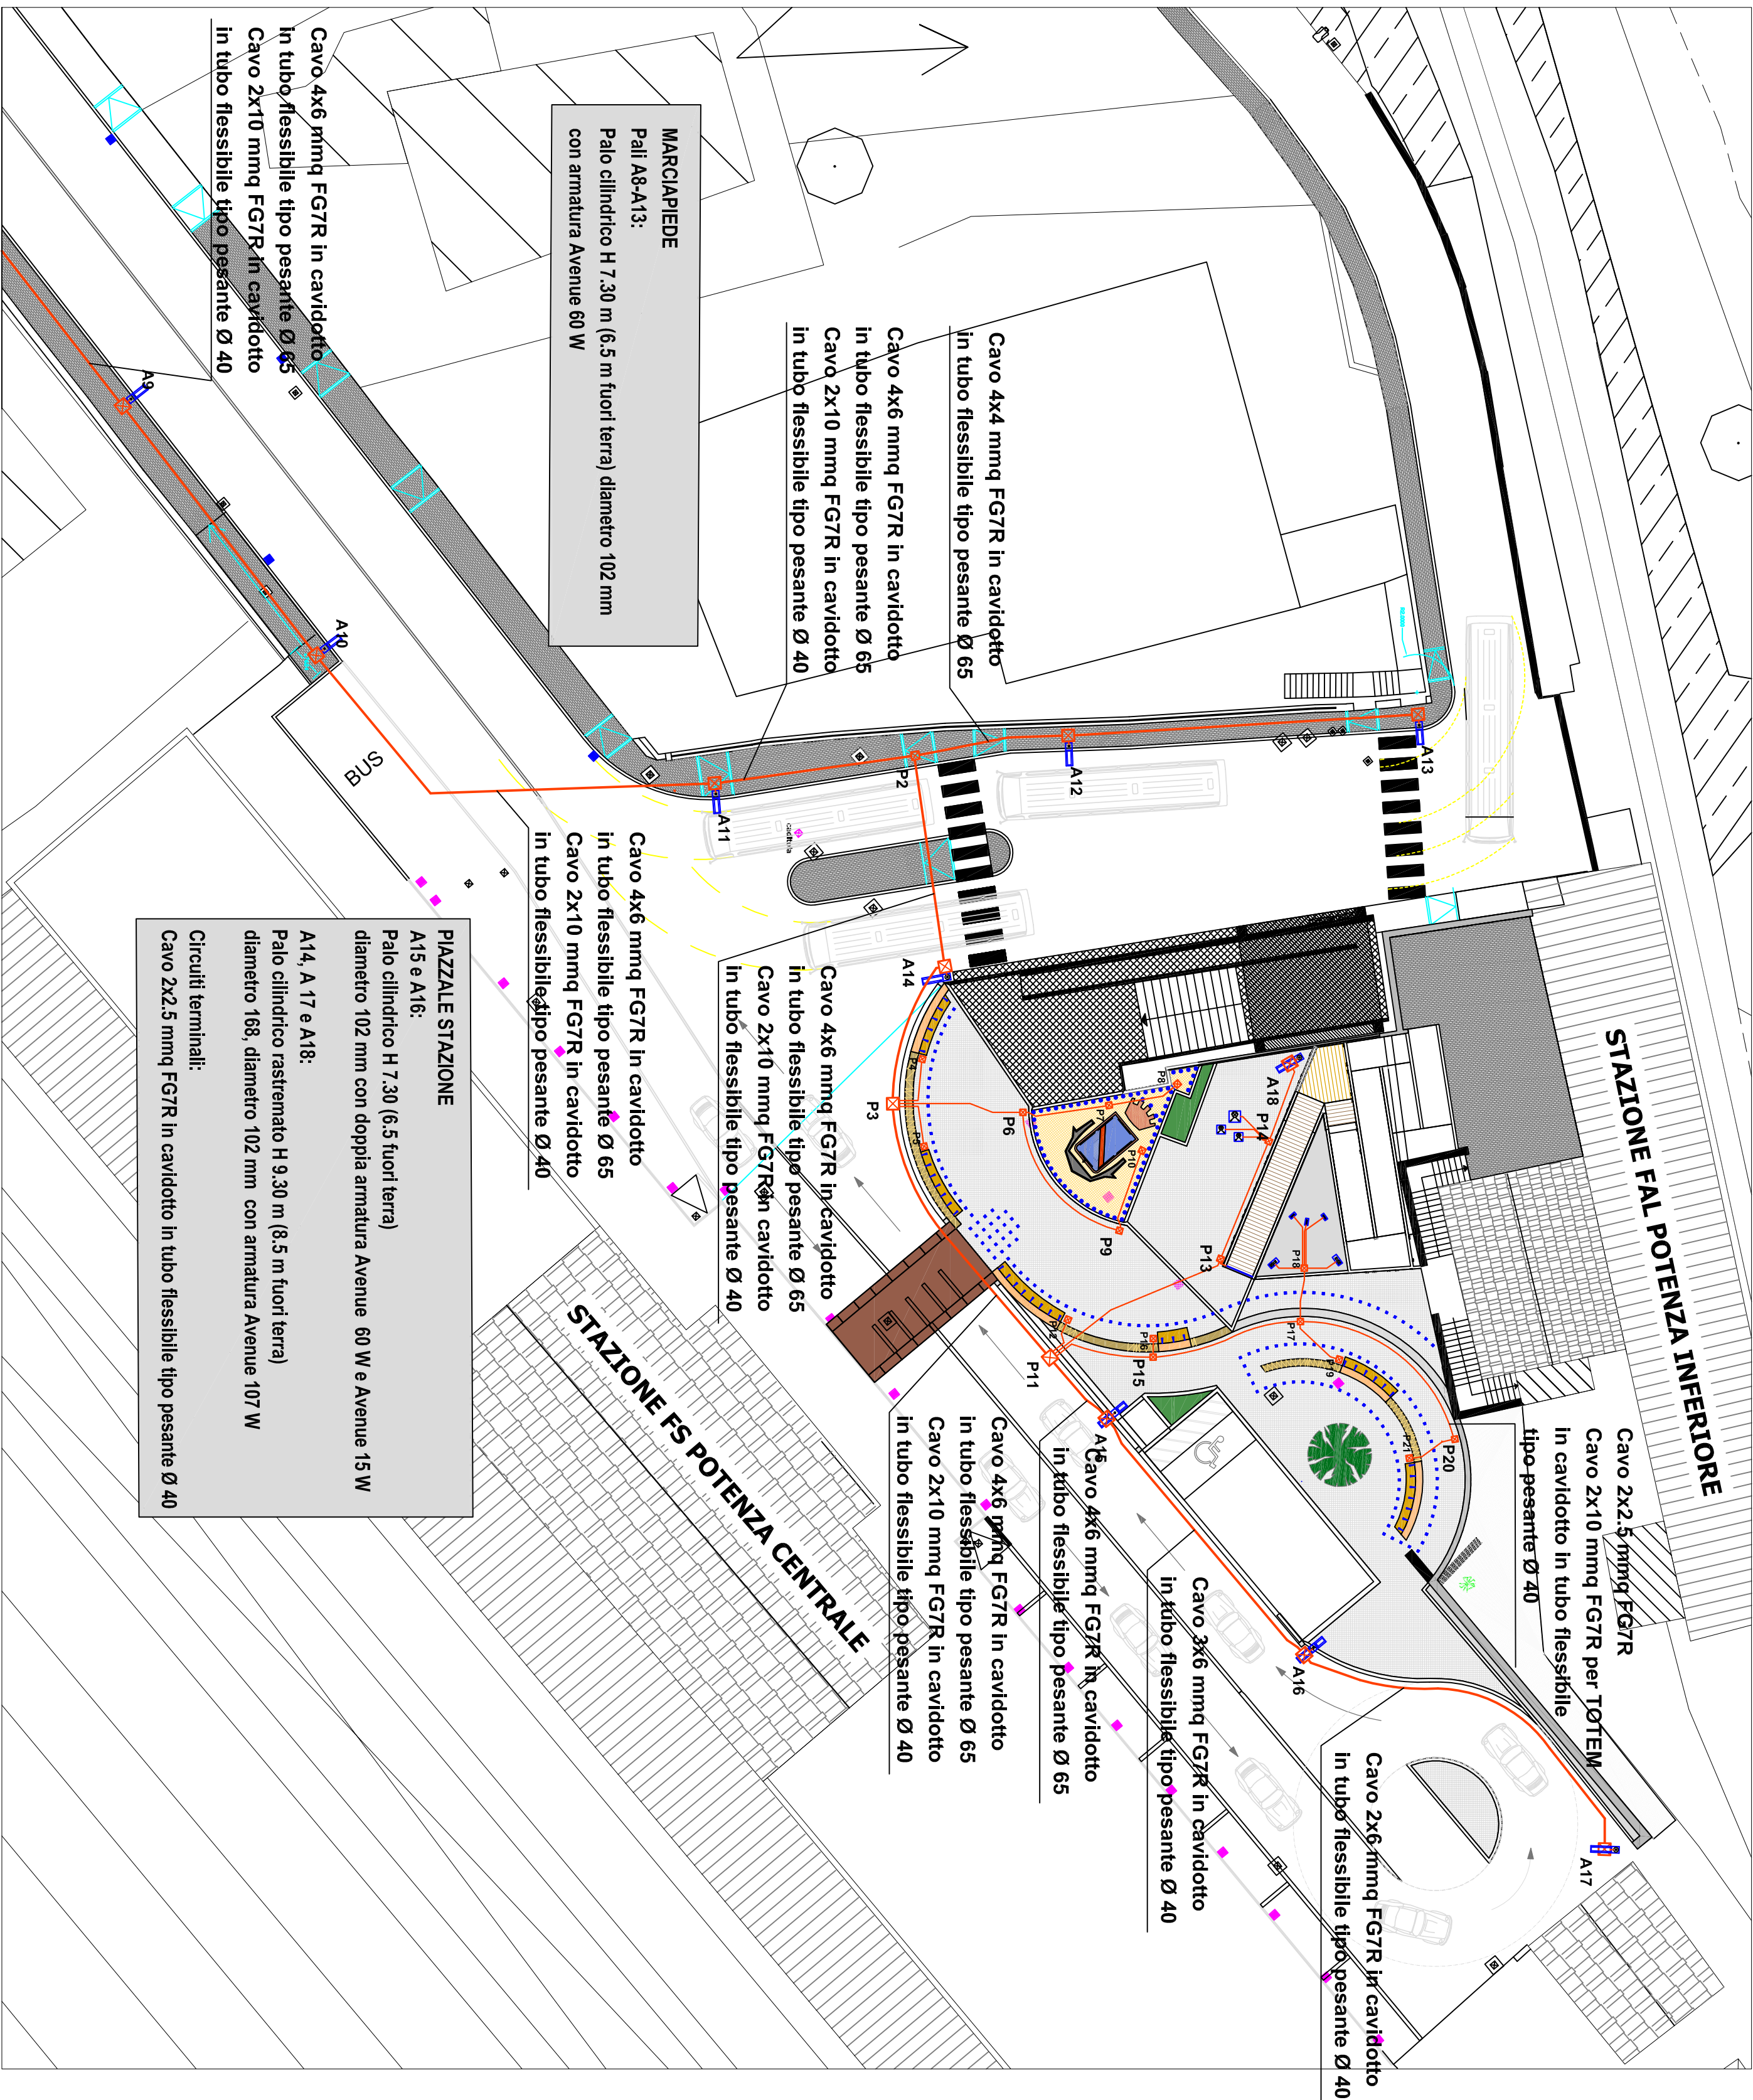

Comune di Potenza	

Fondo di Sviluppo e Coesione
2007-2013

Accordo di Programma Quadro "BARI - Piano di sviluppo e coesione della Città di Potenza" I Atto integrativo Delibera CIPE 88/2012

RIQUALIFICAZIONE PIAZZA E AMBITI LIMITROFI

Progetto preliminare	X Progetto definitivo	X Progetto esecutivo
----------------------	-----------------------	----------------------

Elaborato N. 32	Titolo Planimetria intervento 1	Scala 1:250
Data ottobre 2015	Responsabile Unico del Procedimento ing Stefano Viggiano	

Proprietà: arch. Giancarlo Grano arch. Valeria D'Uso geom. Angelo De Carlo Assistenza al RUP: ing. Donatella Zotta	Prestazioni Specialistiche Strutture: ing. Domenico Di Lorenzo Illuminotecnica: ing. Giuseppe Giacomino Rilievi e computi: geom. Giuseppe Iacovera Geologia: geol. Vito Locantore Geologia: geol. Vito Sarti
--	--