


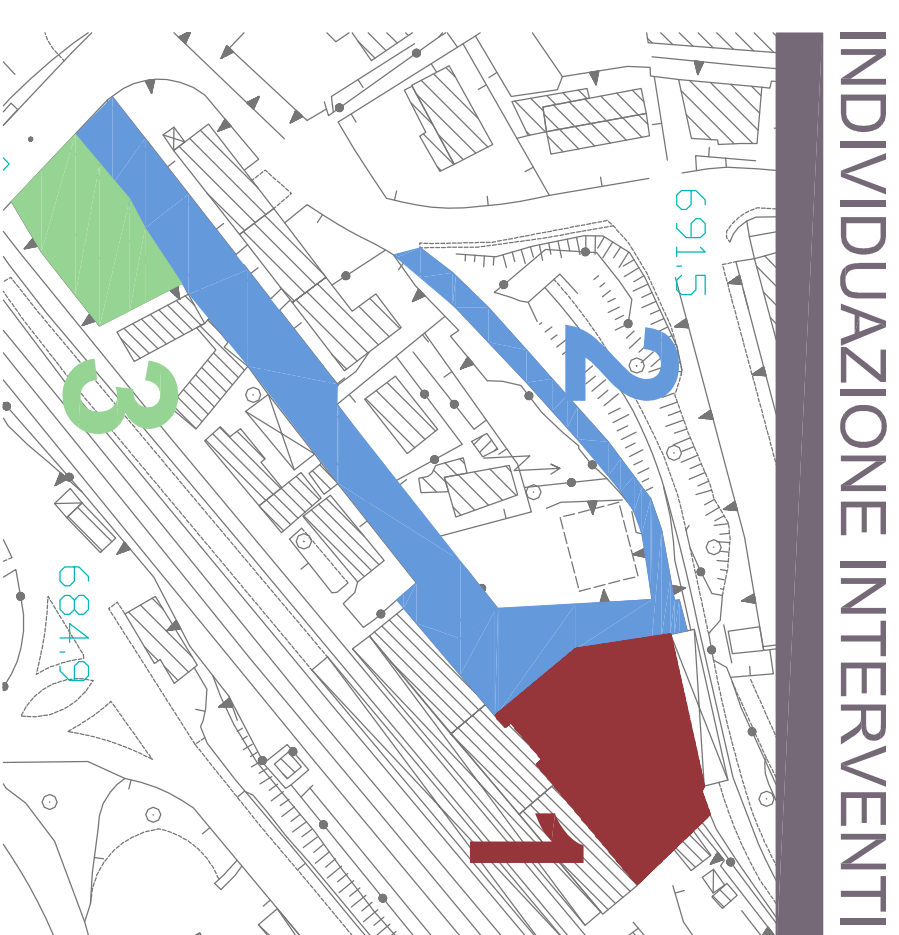
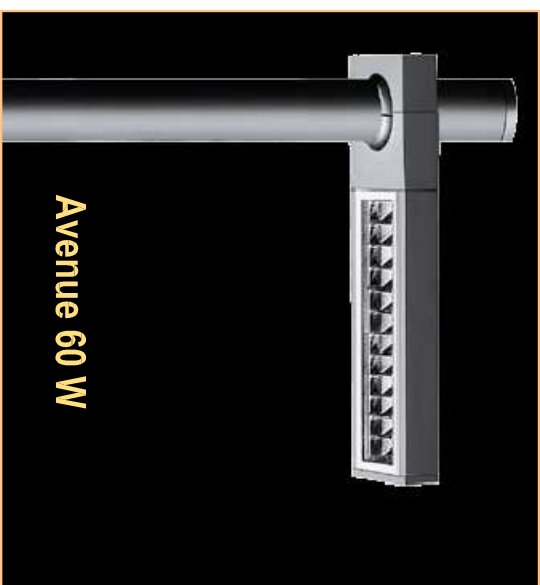
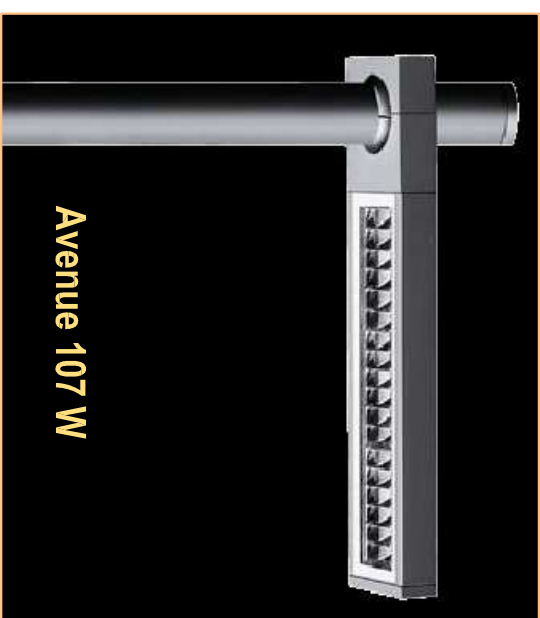
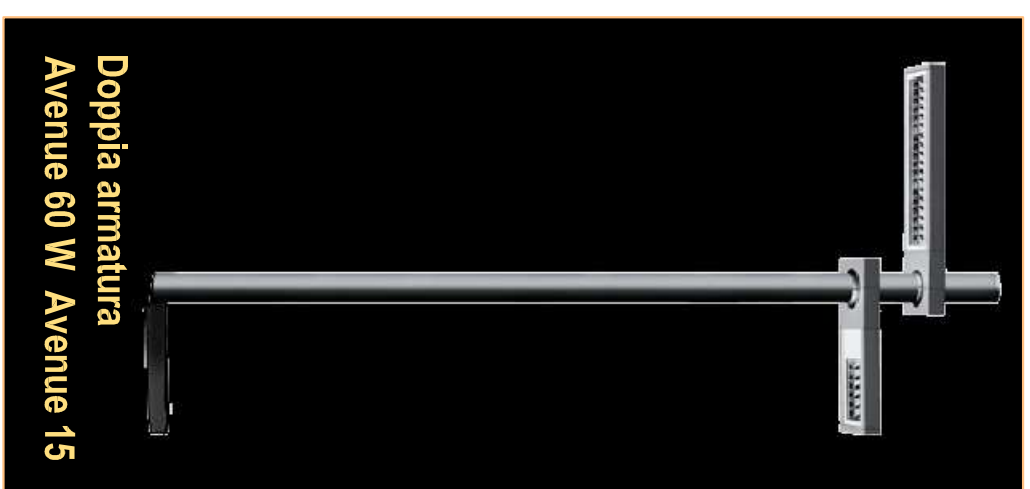


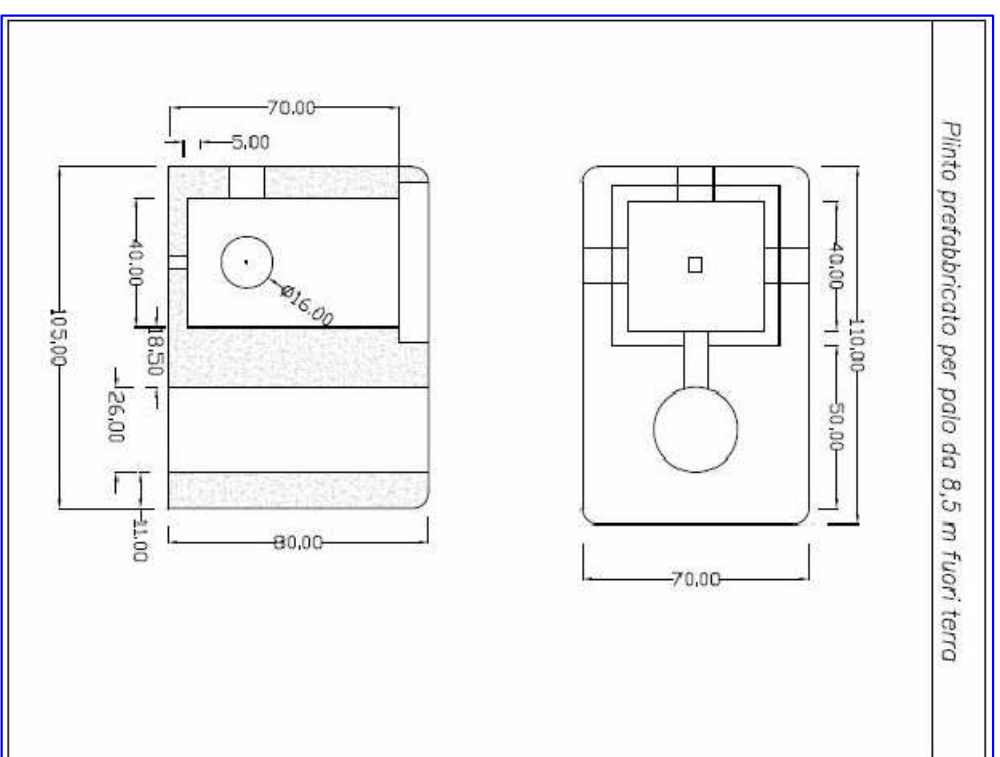

-  **Armadio studiato per pubblica illuminazione**
 -  Pezzo di derivazione ingranditi elettrici
 -  Armatura studiate a LED 10W da palo
 -  Armatura studiate a LED 60W da palo
 -  Armatura studiate a LED 150W da palo
 -  Tubo luminoso in 100 cm 10 LED RGB da 1W
 -  Organo illuminante tipo profilo 16x7x3 W
 -  Organo illuminante tipo HFO 0,5W 30 cm
 -  Organo illuminante LED a parete 1x380 mm 25W
 -  Organo illuminante LED a parete 1x220 mm 25W
 -  Appendicetto sonda a LED a parete 1x17,1 W
 -  Appendicetto sonda a LED a parete 1x17,1 W
 -  Marmitta a LED a parete 1x3 LED 8,8 W
 -  Marmitta a LED a parete 1x3 LED 8,8 W
 -  Appendicchio illuminante in linea continua tubo vero 3 m 11 W
 -  Appendicchio illuminante a parete a lama di linea 1 LED 2,1 W
- Organo illuminante a parete a lama di linea 0,5 m 5,5 W

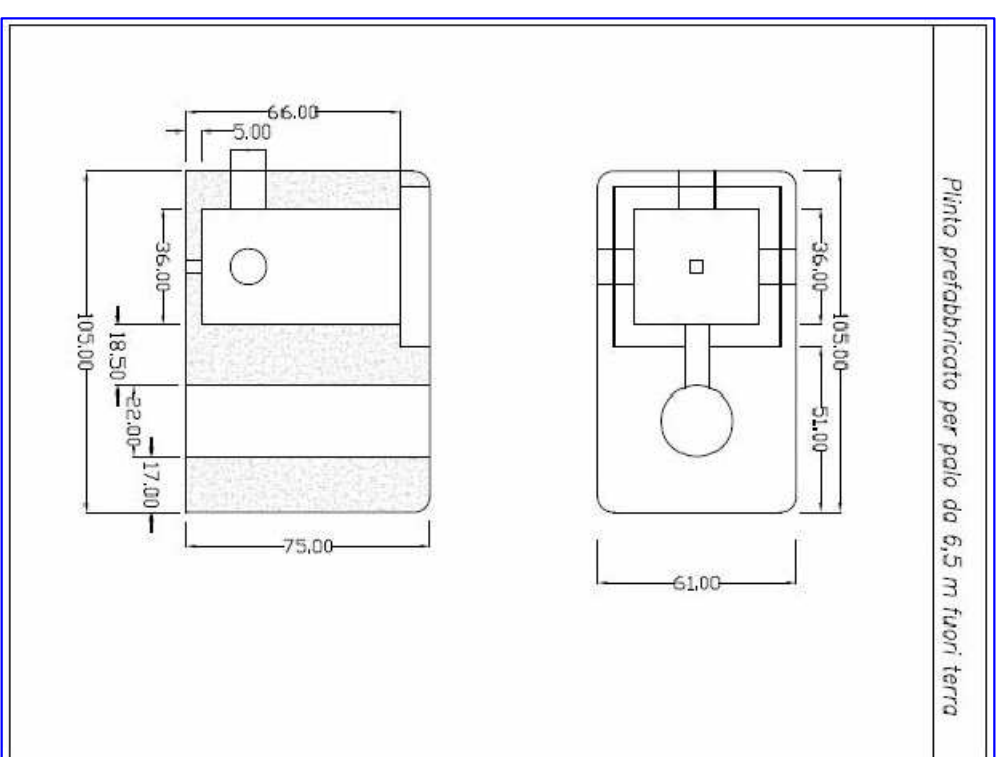

LA NUOVA STAZIONE CENTRALE			
RICALIFICAZIONE PIAZZA E AMBIENTI LIMITROFI			
Progetto preliminare	X	Progetto definitivo	X
Elaborato N. 33	Titolo Planimetria intervento 2 e 3		Scala 1:250
Data ottobre 2015	Responsabile Unico del Procedimento ing. Stefano Viggiano		Prestazioni Specialistiche Strutture: ing. Domenico Di Lorenzo Illuminotecnica: ing. Giuseppe Giacomino Rilievi e computi: geom. Giuseppe Lacovera Geologia: geom. Vito Sarli
Progettisti: arch. Giancarlo Grano arch. Valeria Di Urso geom. Angelo De Carro Assistenza al RUP ing. Donatella Zotta			

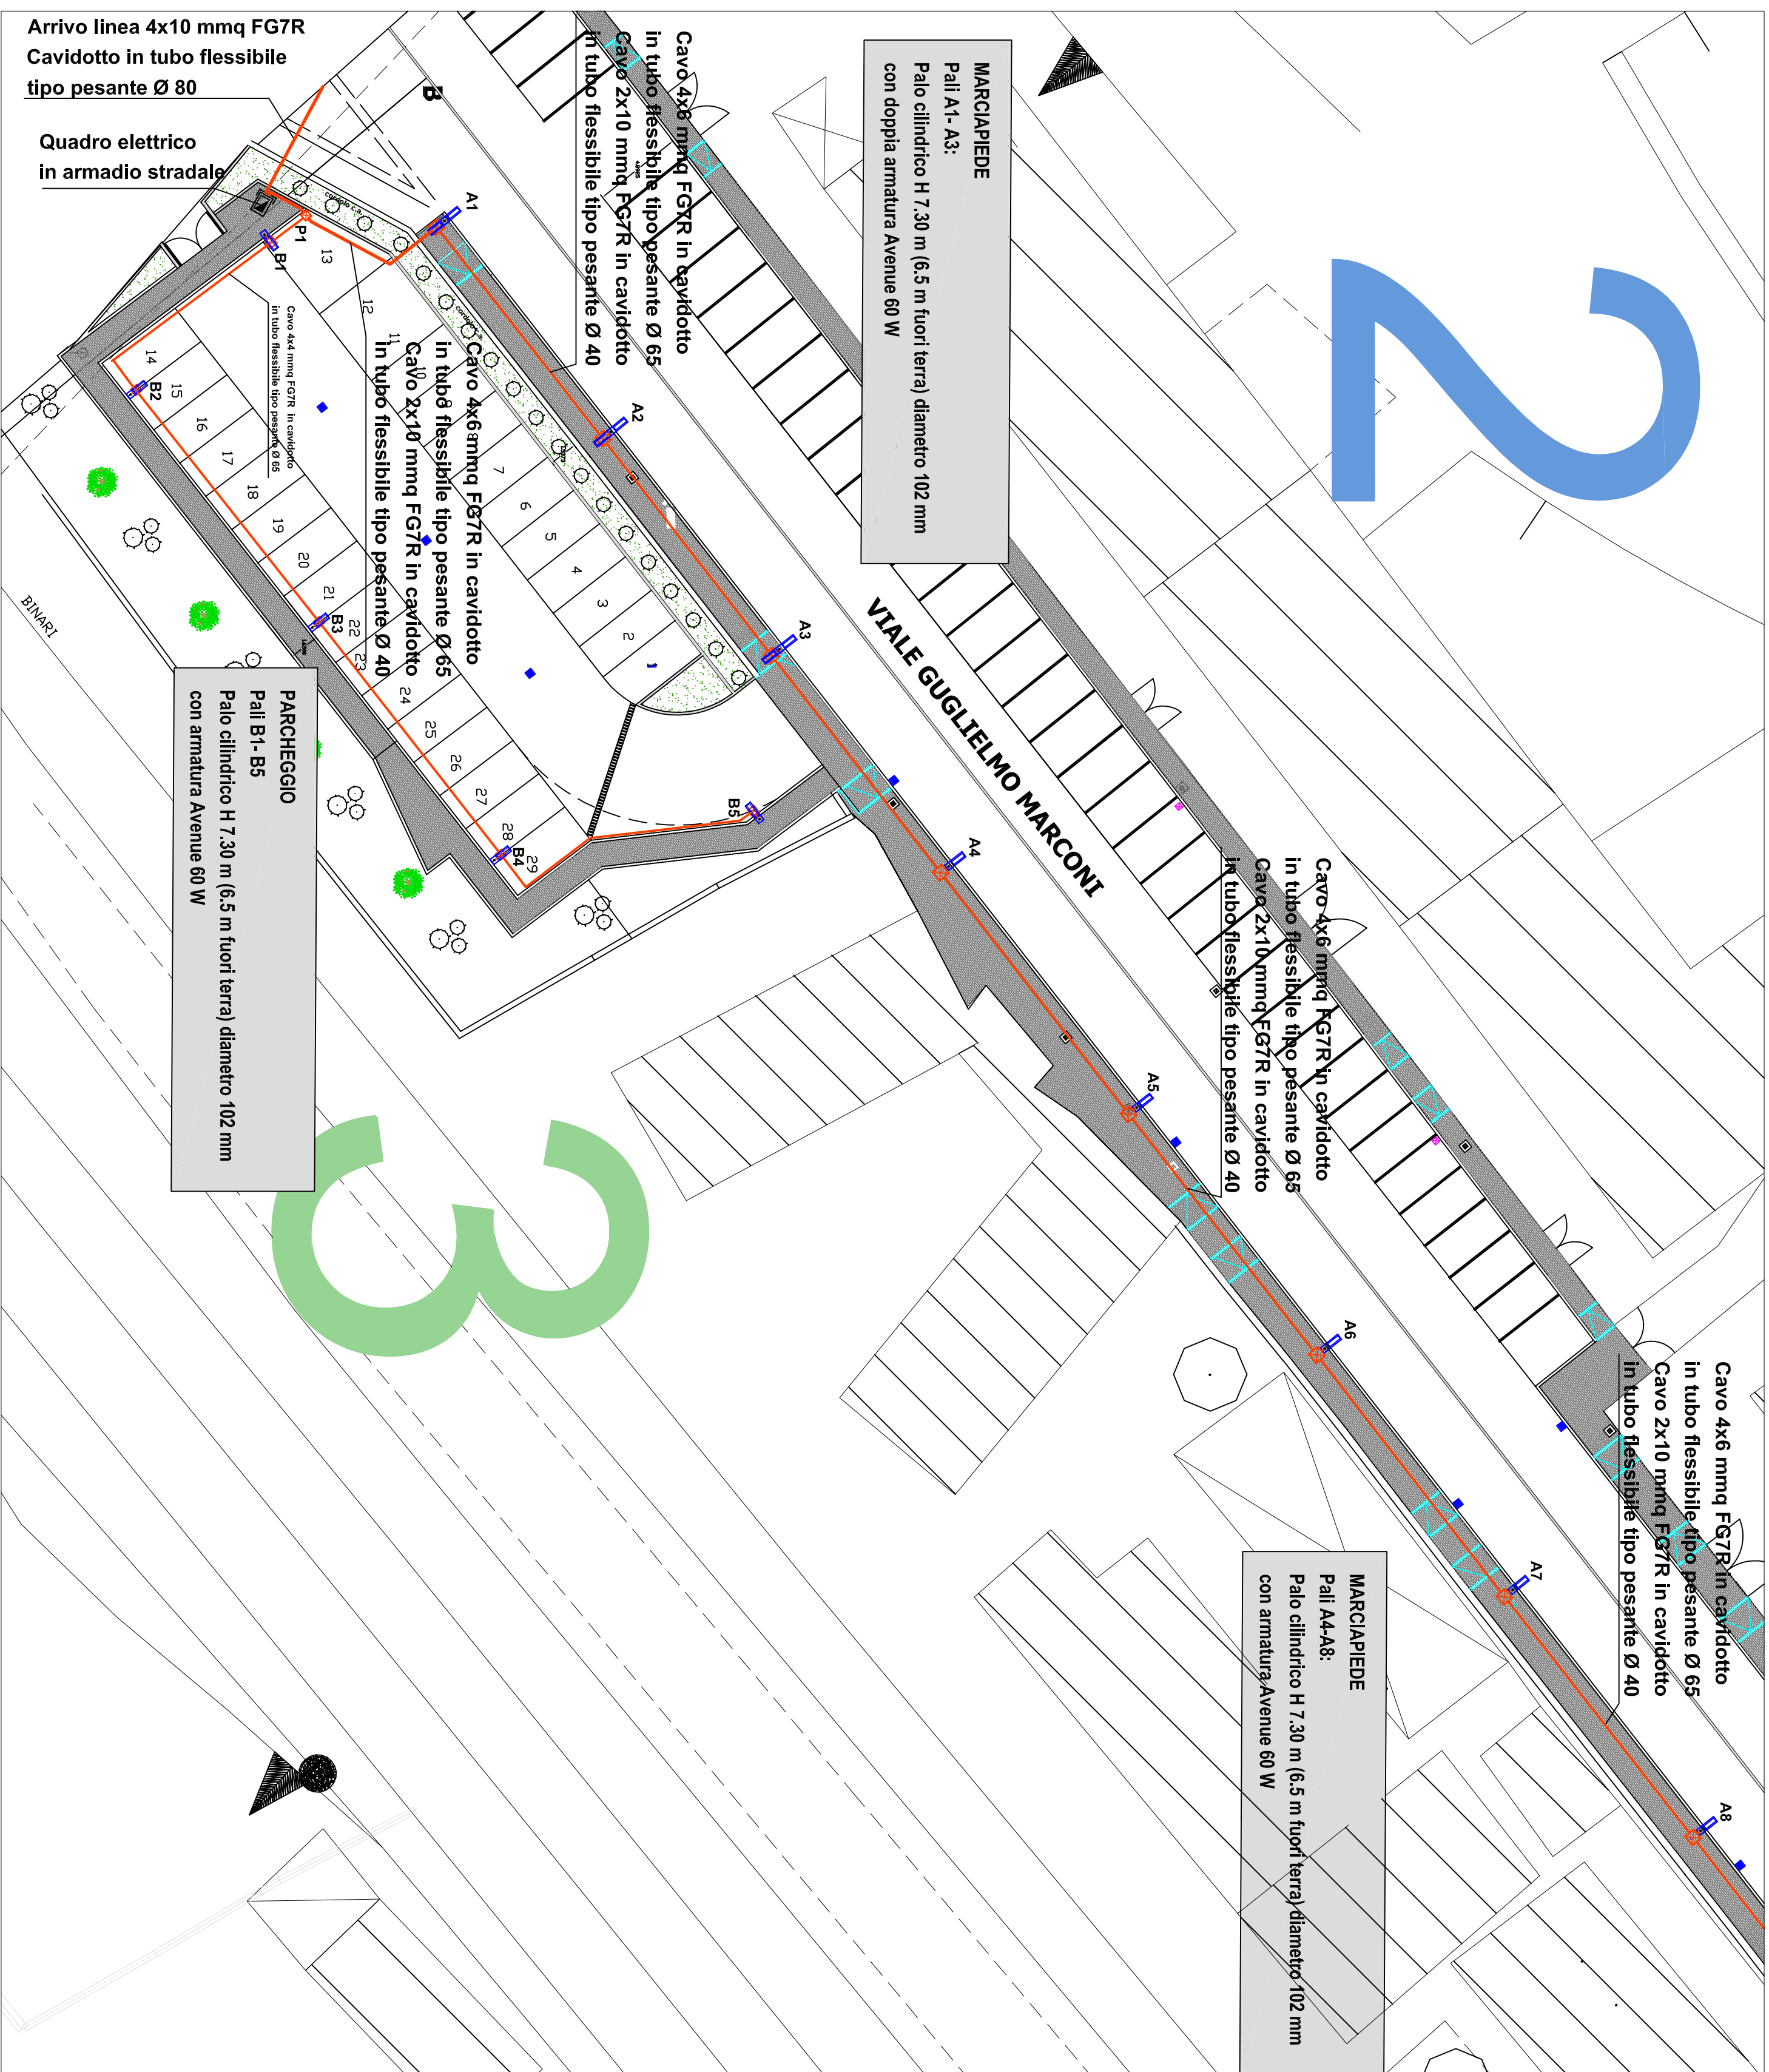