




INDIVIDUAZIONE INTERVENTI

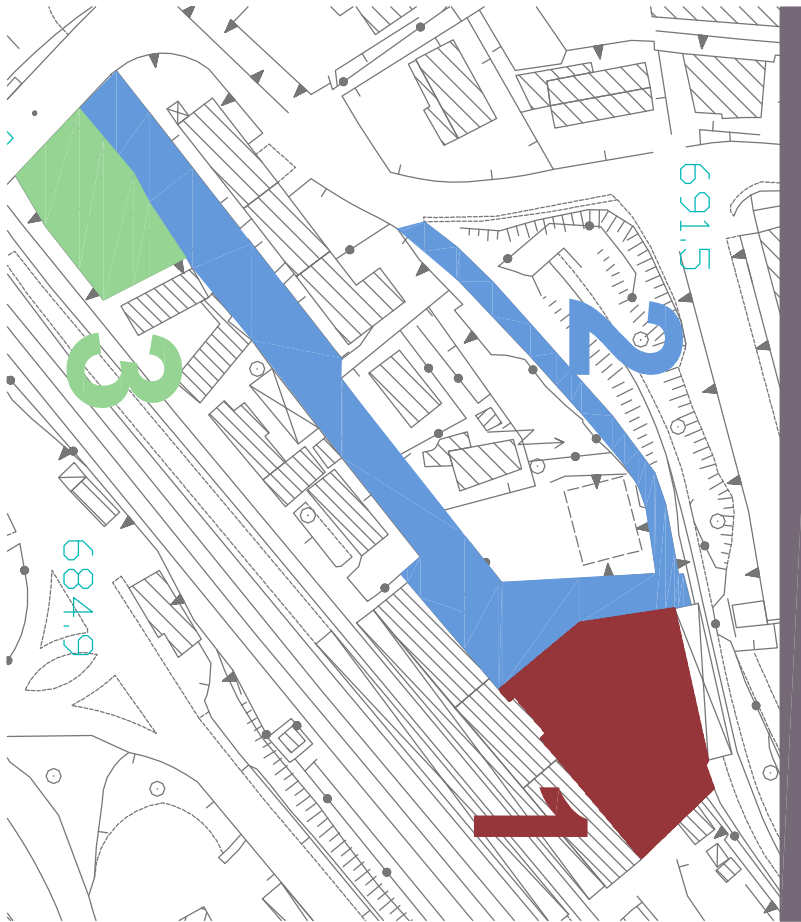

- ☒ Armadio stradale per pubblica illuminazione
- ☒ Pozzetto di derivazione impianti elettrici
- ☒ Armatura stradale a LED 107W da palo
- ☒ Armatura stradale a LED 60W da palo
- ☒ Armatura stradale a LED 15W da palo
- ☒ Tubo luminoso in 1,00 con 10 LED RGB da 1W
- ☒ Organo illuminante tipo Portico 15x15 1W
- ☒ Organo illuminante tipo Nano LED 0,5W 0,5cm
- ☒ Organo illuminante a LED a parete 1,50 cm 35W
- ☒ Organo illuminante a LED a parete 1,50 cm 35W
- ☒ Miniproiettore a LED a parete 5 LED 17,2 W
- ☒ Miniproiettore a LED a parete 3 LED 8,9 W
- ☒ Miniproiettore a LED a parete 1 in 11 W
- ☒ Apparecchio illuminante in linea continua tutto vero 0,5 m 5,5 W
- ☒ Organo illuminante a parete a lama di luce 1 LED 2,1 W

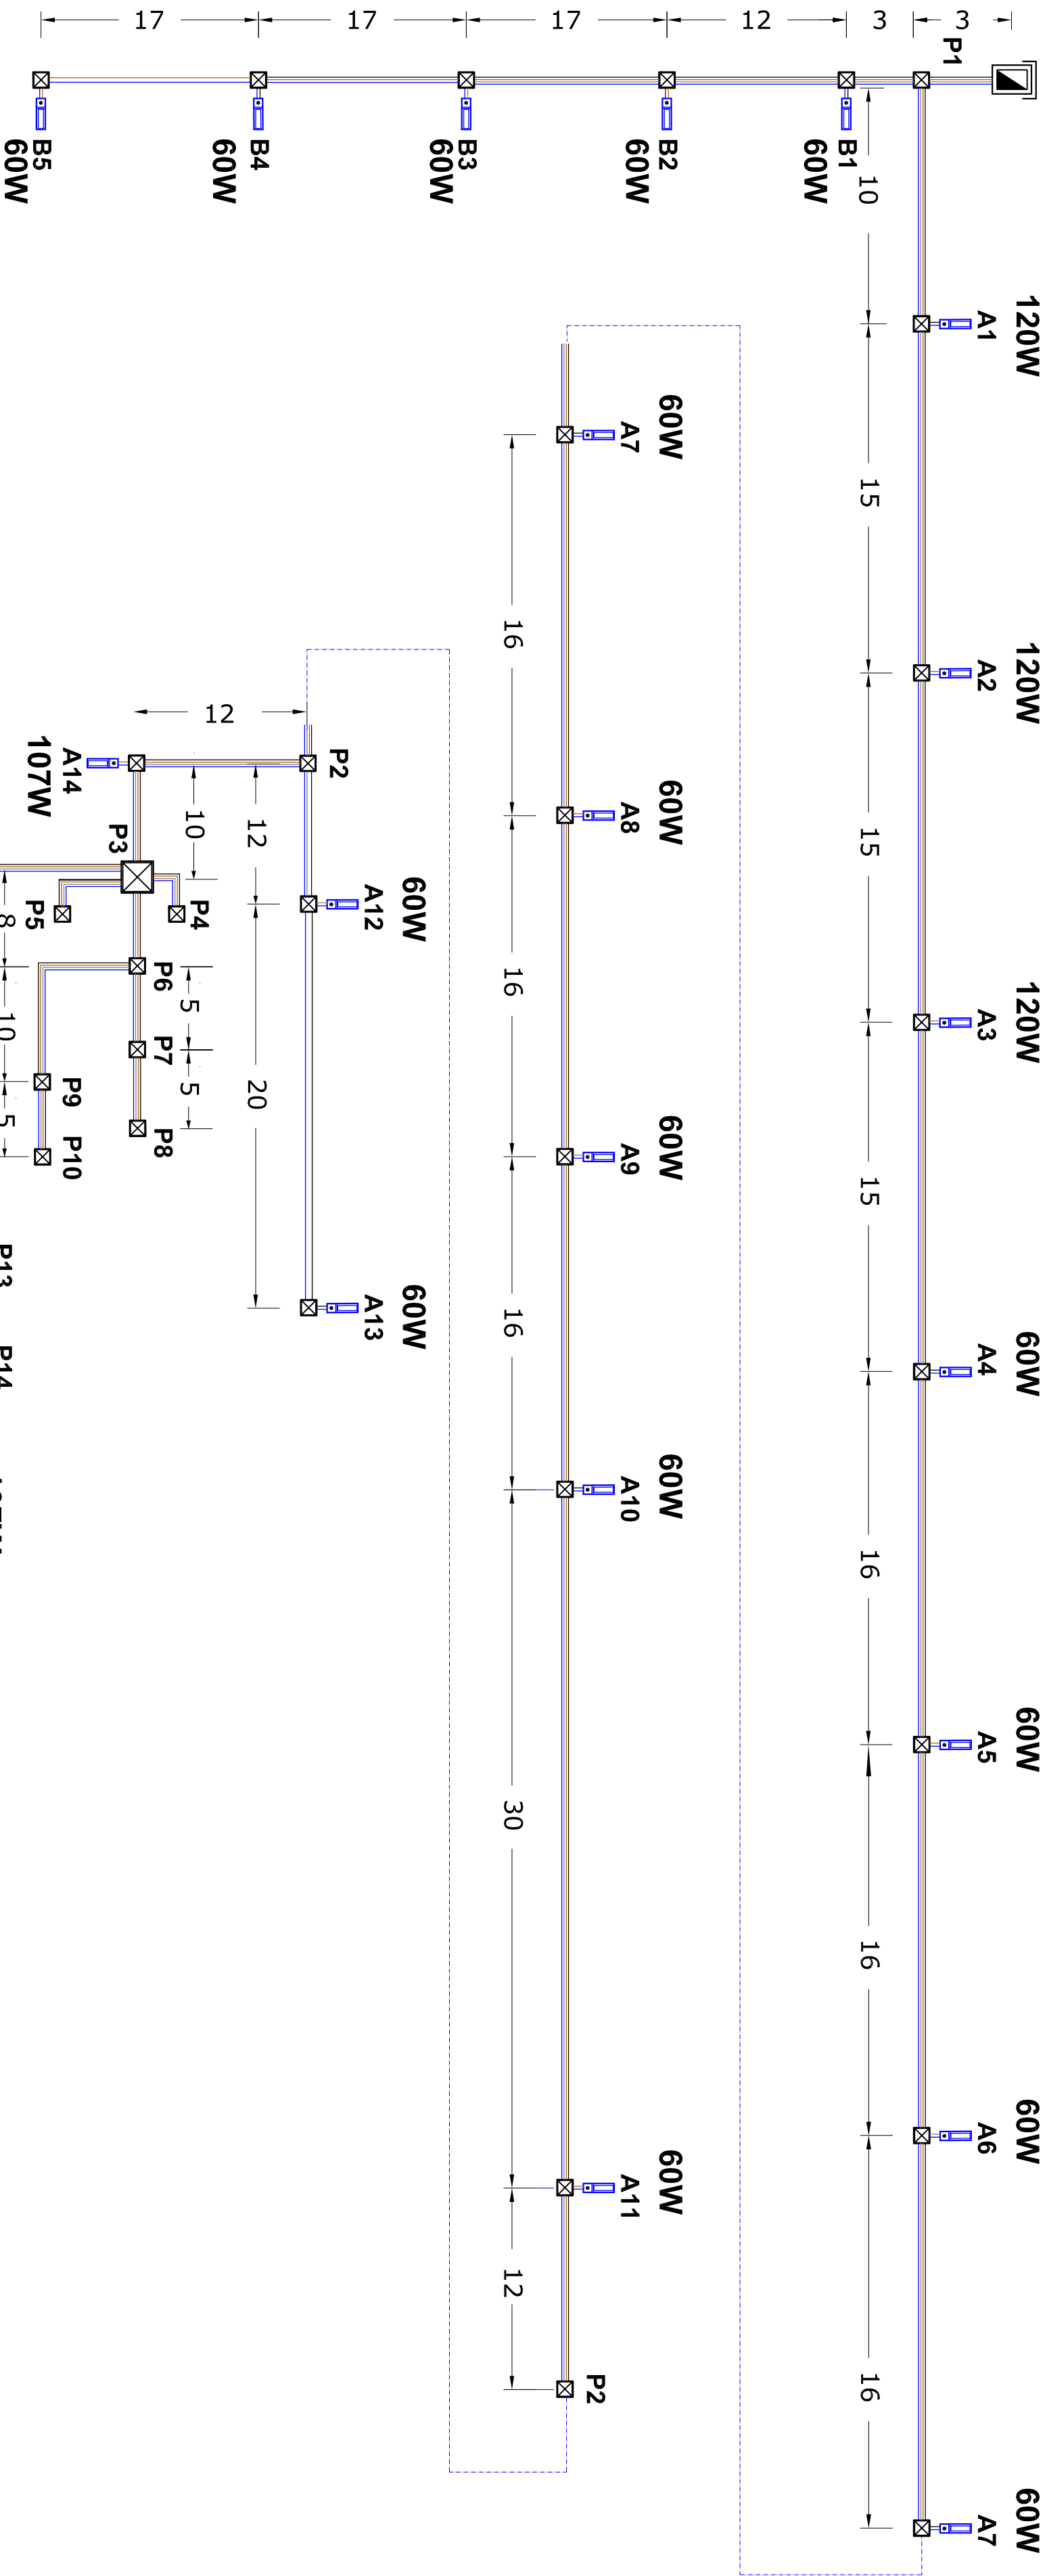

INDIVIDUAZIONE INTERVENTI

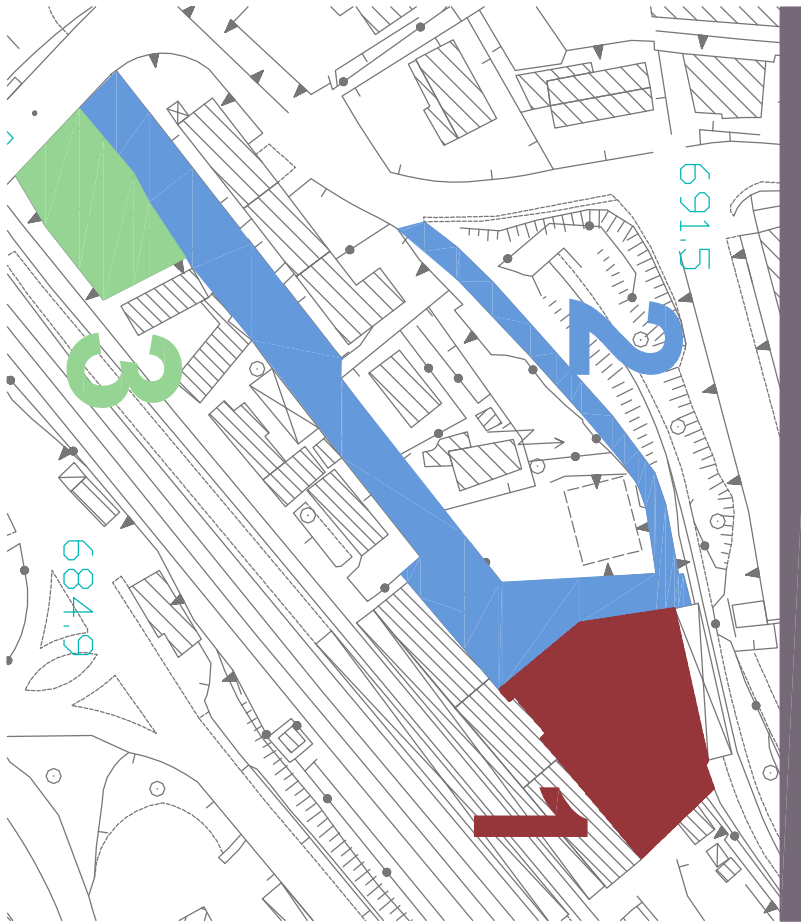

- ☒ Armadio stradale per pubblica illuminazione
- ☒ Pozzetto di derivazione impianti elettrici
- ☒ Armatura stradale a LED 107W da palo
- ☒ Armatura stradale a LED 60W da palo
- ☒ Armatura stradale a LED 15W da palo
- ☒ Tubo luminoso in 1,00 con 10 LED RGB da 1W
- ☒ Organo illuminante tipo Portico 15x15 1W
- ☒ Organo illuminante tipo Nano LED 0,5W 0,5cm
- ☒ Organo illuminante a LED a parete 1,50 cm 35W
- ☒ Organo illuminante a LED a parete 1,50 cm 35W
- ☒ Miniproiettore a LED a parete 5 LED 17,2 W
- ☒ Miniproiettore a LED a parete 3 LED 8,9 W
- ☒ Miniproiettore a LED a parete 1 in 11 W
- ☒ Apparecchio illuminante in linea continua tutto vero 0,5 m 5,5 W
- ☒ Organo illuminante a parete a lama di luce 1 LED 2,1 W

Comune di Potenza

Regione Basilicata

Fondo di Sviluppo e Coesione

Fondo di Sviluppo e Coesione

2007-2013

Accordo di Programma Quadro "BARI - Piano di sviluppo e coesione della Città di Potenza" I Atto Integrativo Delibera CIPF 889/2012

LA NUOVA STAZIONE CENTRALE

RIQUALIFICAZIONE PIAZZA E AMBITI LIMITROFI

Progetto preliminare

X Progetto definitivo

X Progetto esecutivo

Elaborato N. 34

Titolo

Schema di calcolo

Scala

Data ottobre 2015

Responsabile Unico del Procedimento Ing. Stefano Viggiano

Progettisti: arch. Giancarlo Grano arch. Valeria D'Urso geom. Angelo De Carlo Assistenza al RUP ing. Donatella Zotta

Prestazioni Specialistiche Strutture: ing. Domenico Di Lorenzo Illuminotecnica: ing. Giuseppe Giacomino Rilievi e computi: geom. Giuseppe Iacovera Geologia: geom. Vito Sariti