




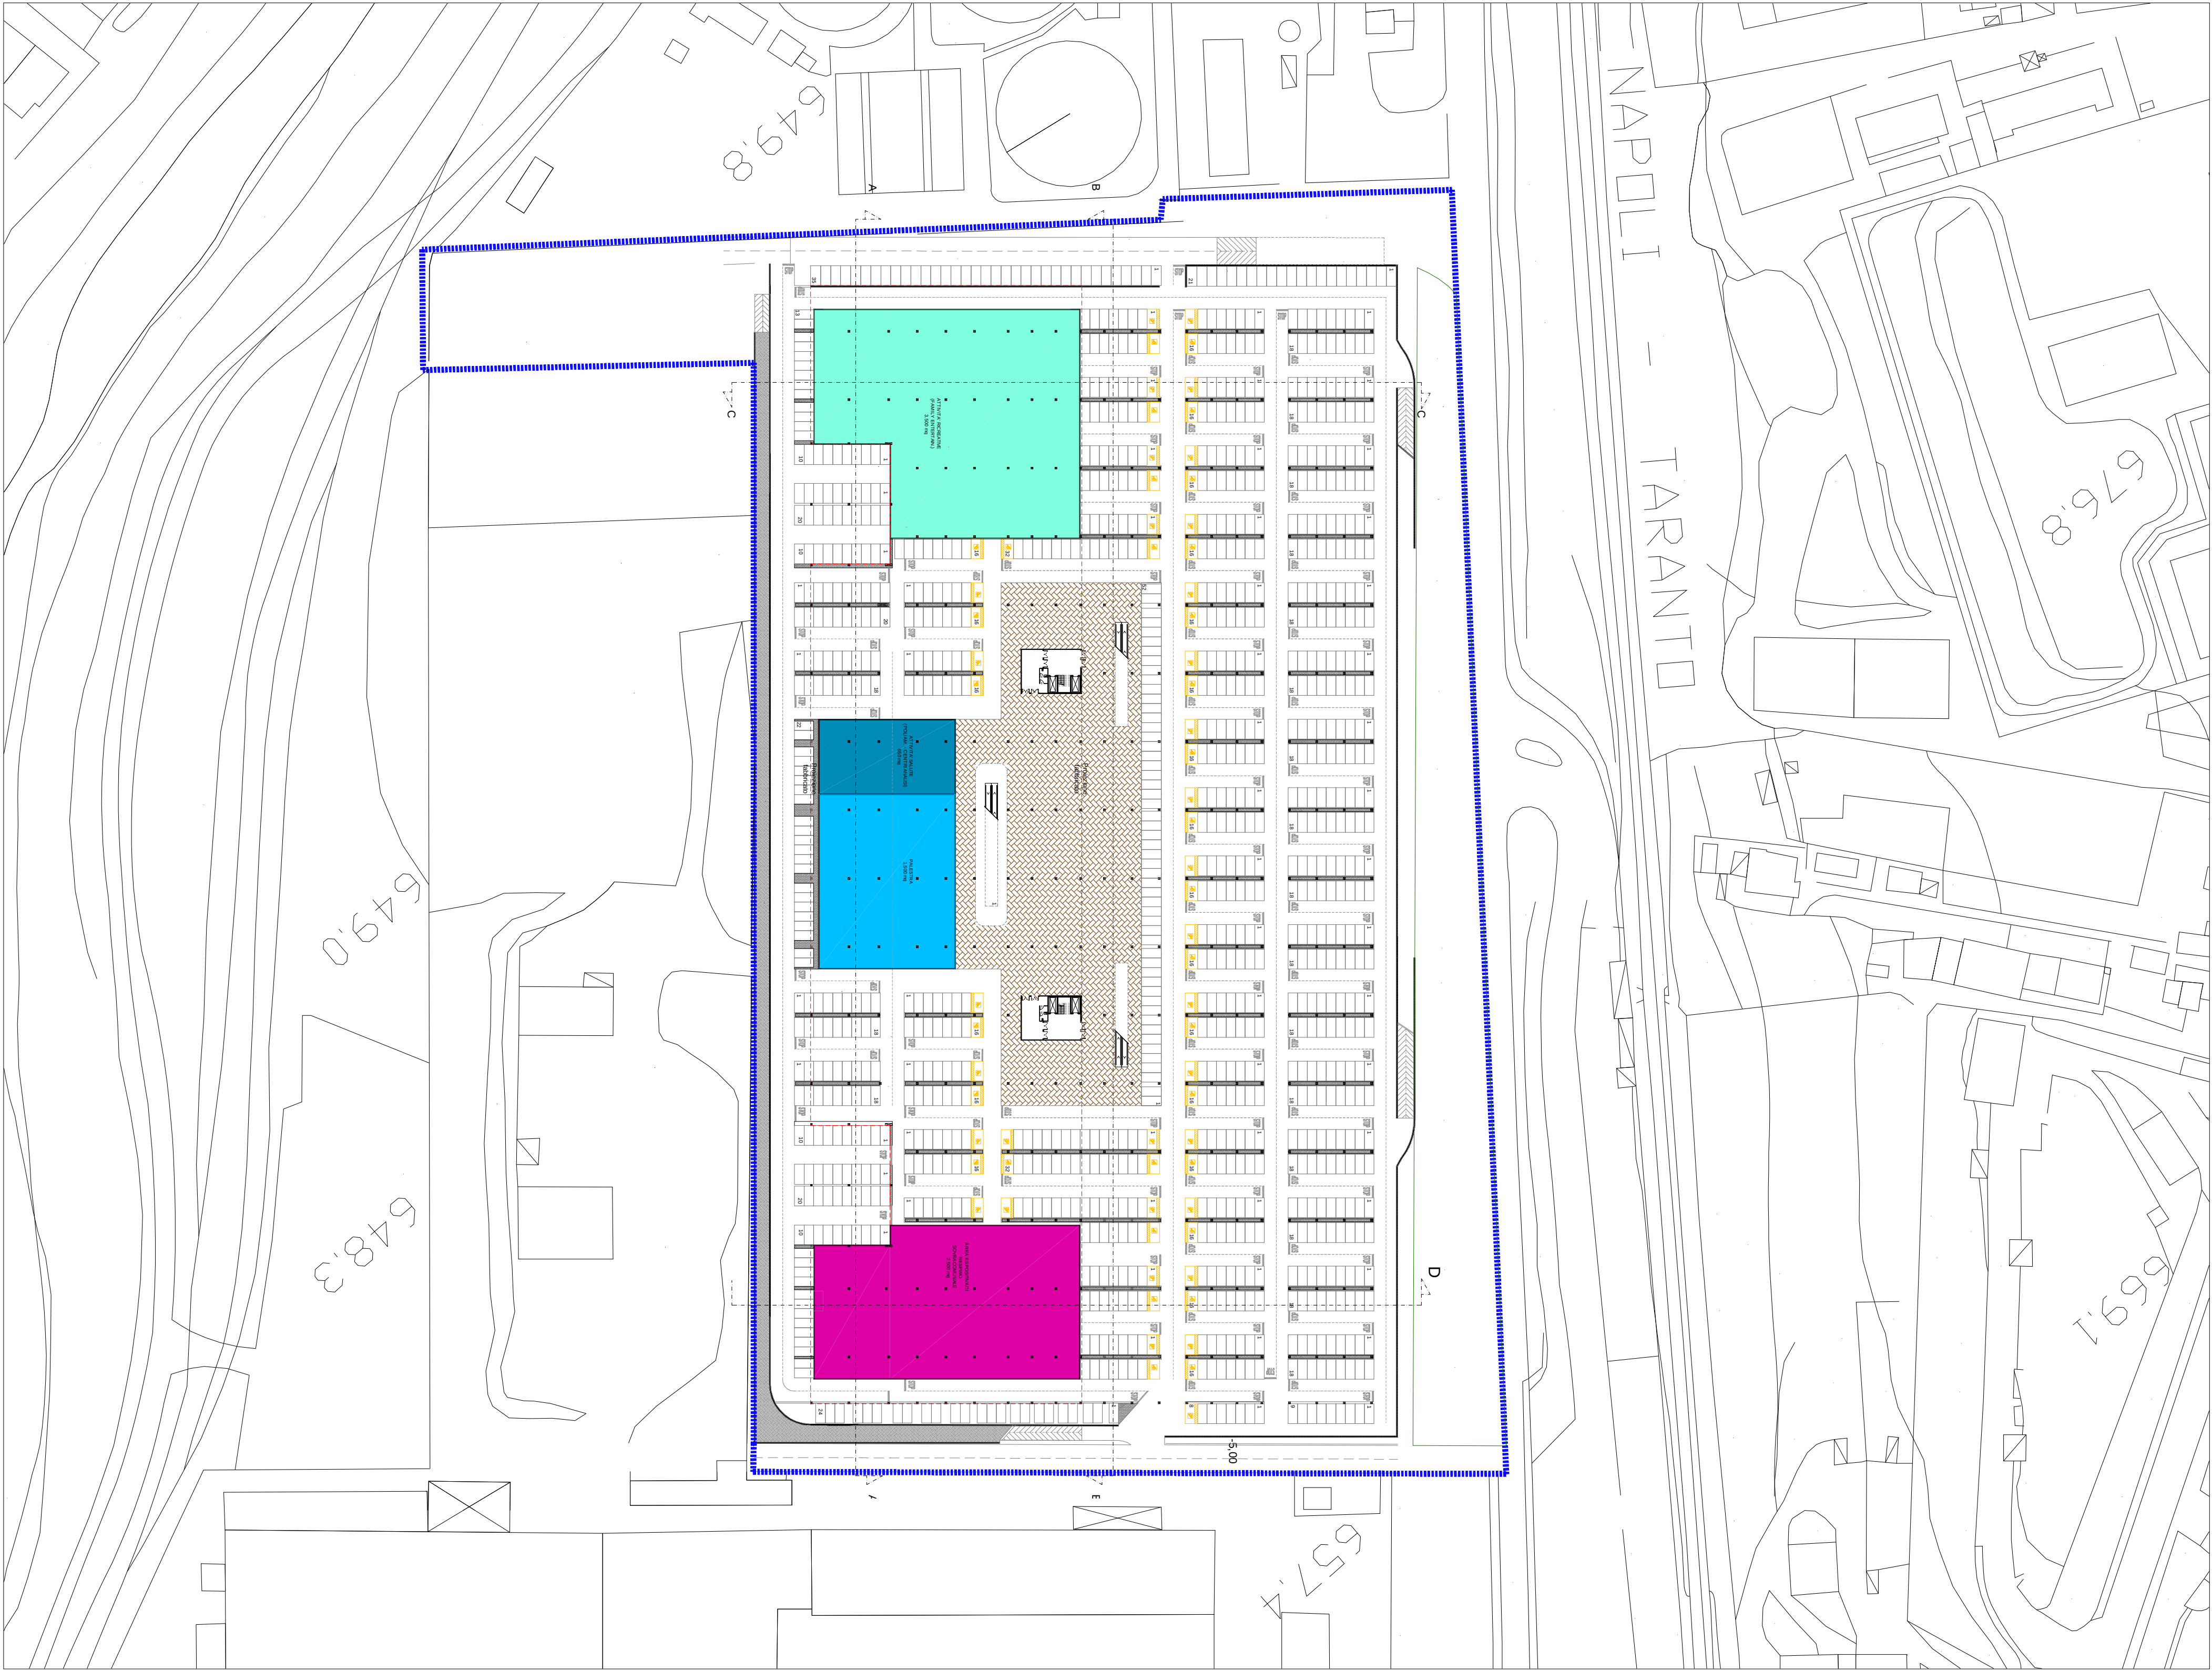


LIVELLO -5.00 - SCALA 1:1000

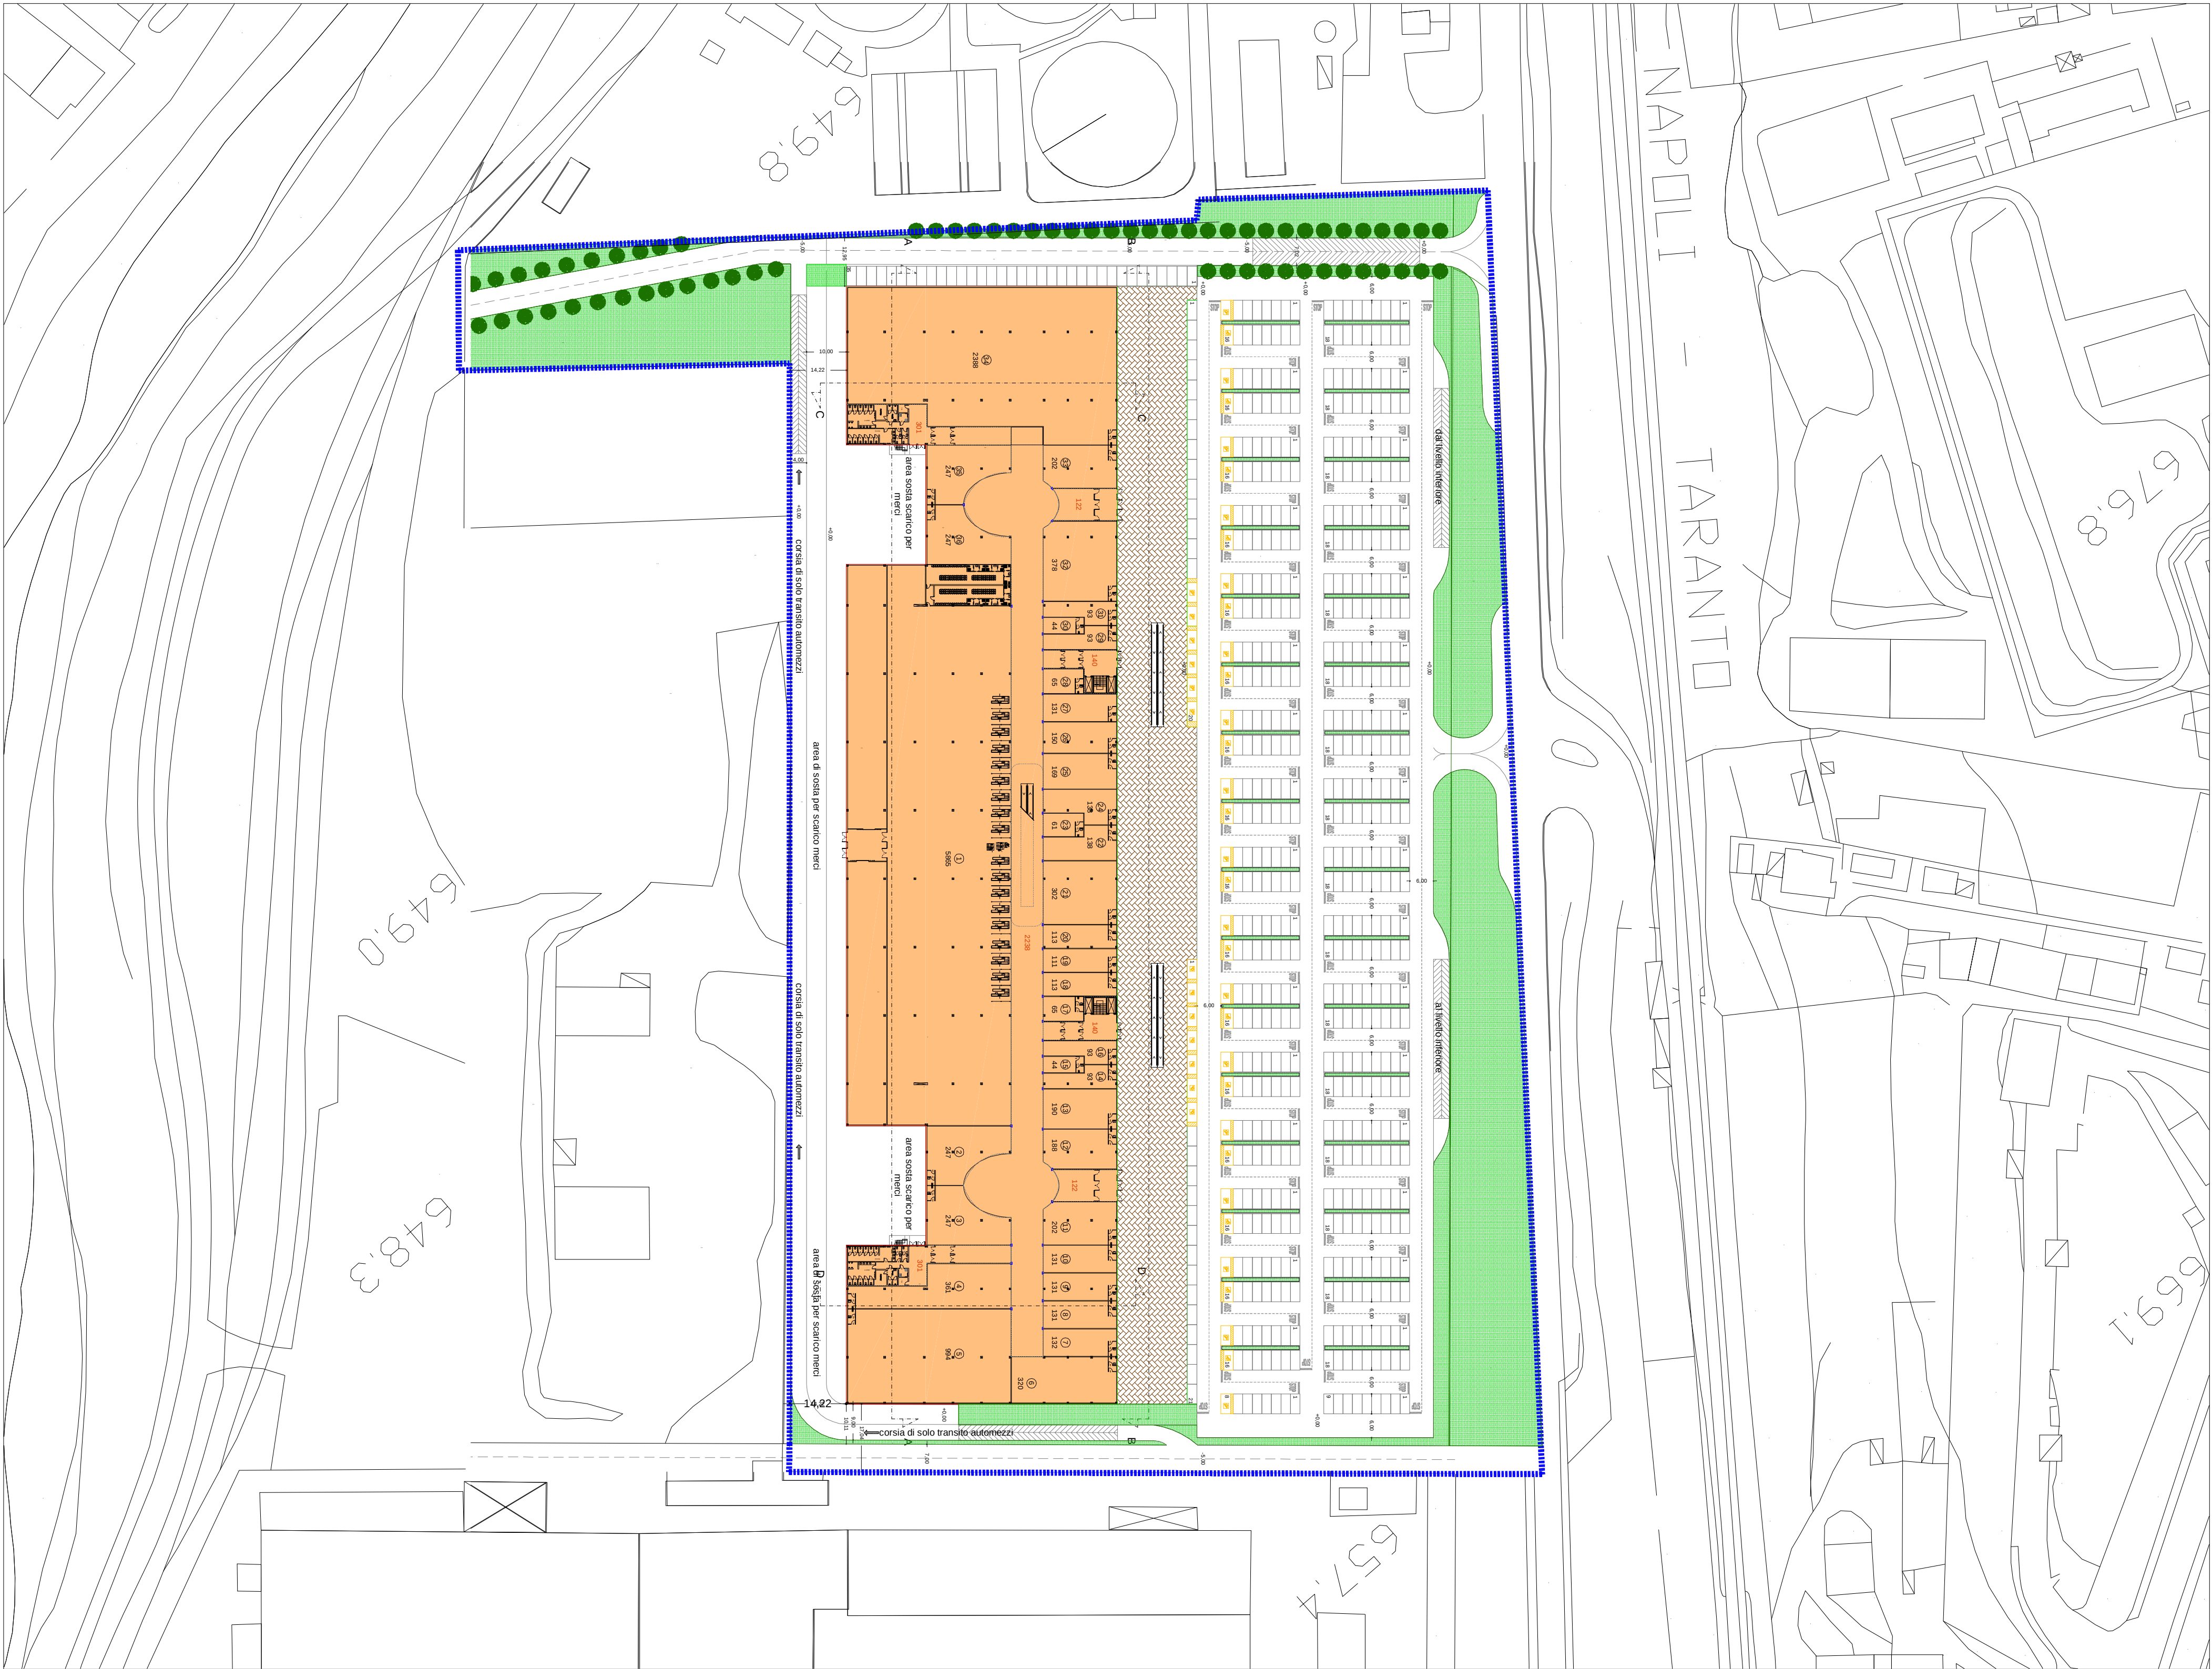

LIVELLO 0.00 - SCALA 1:1000

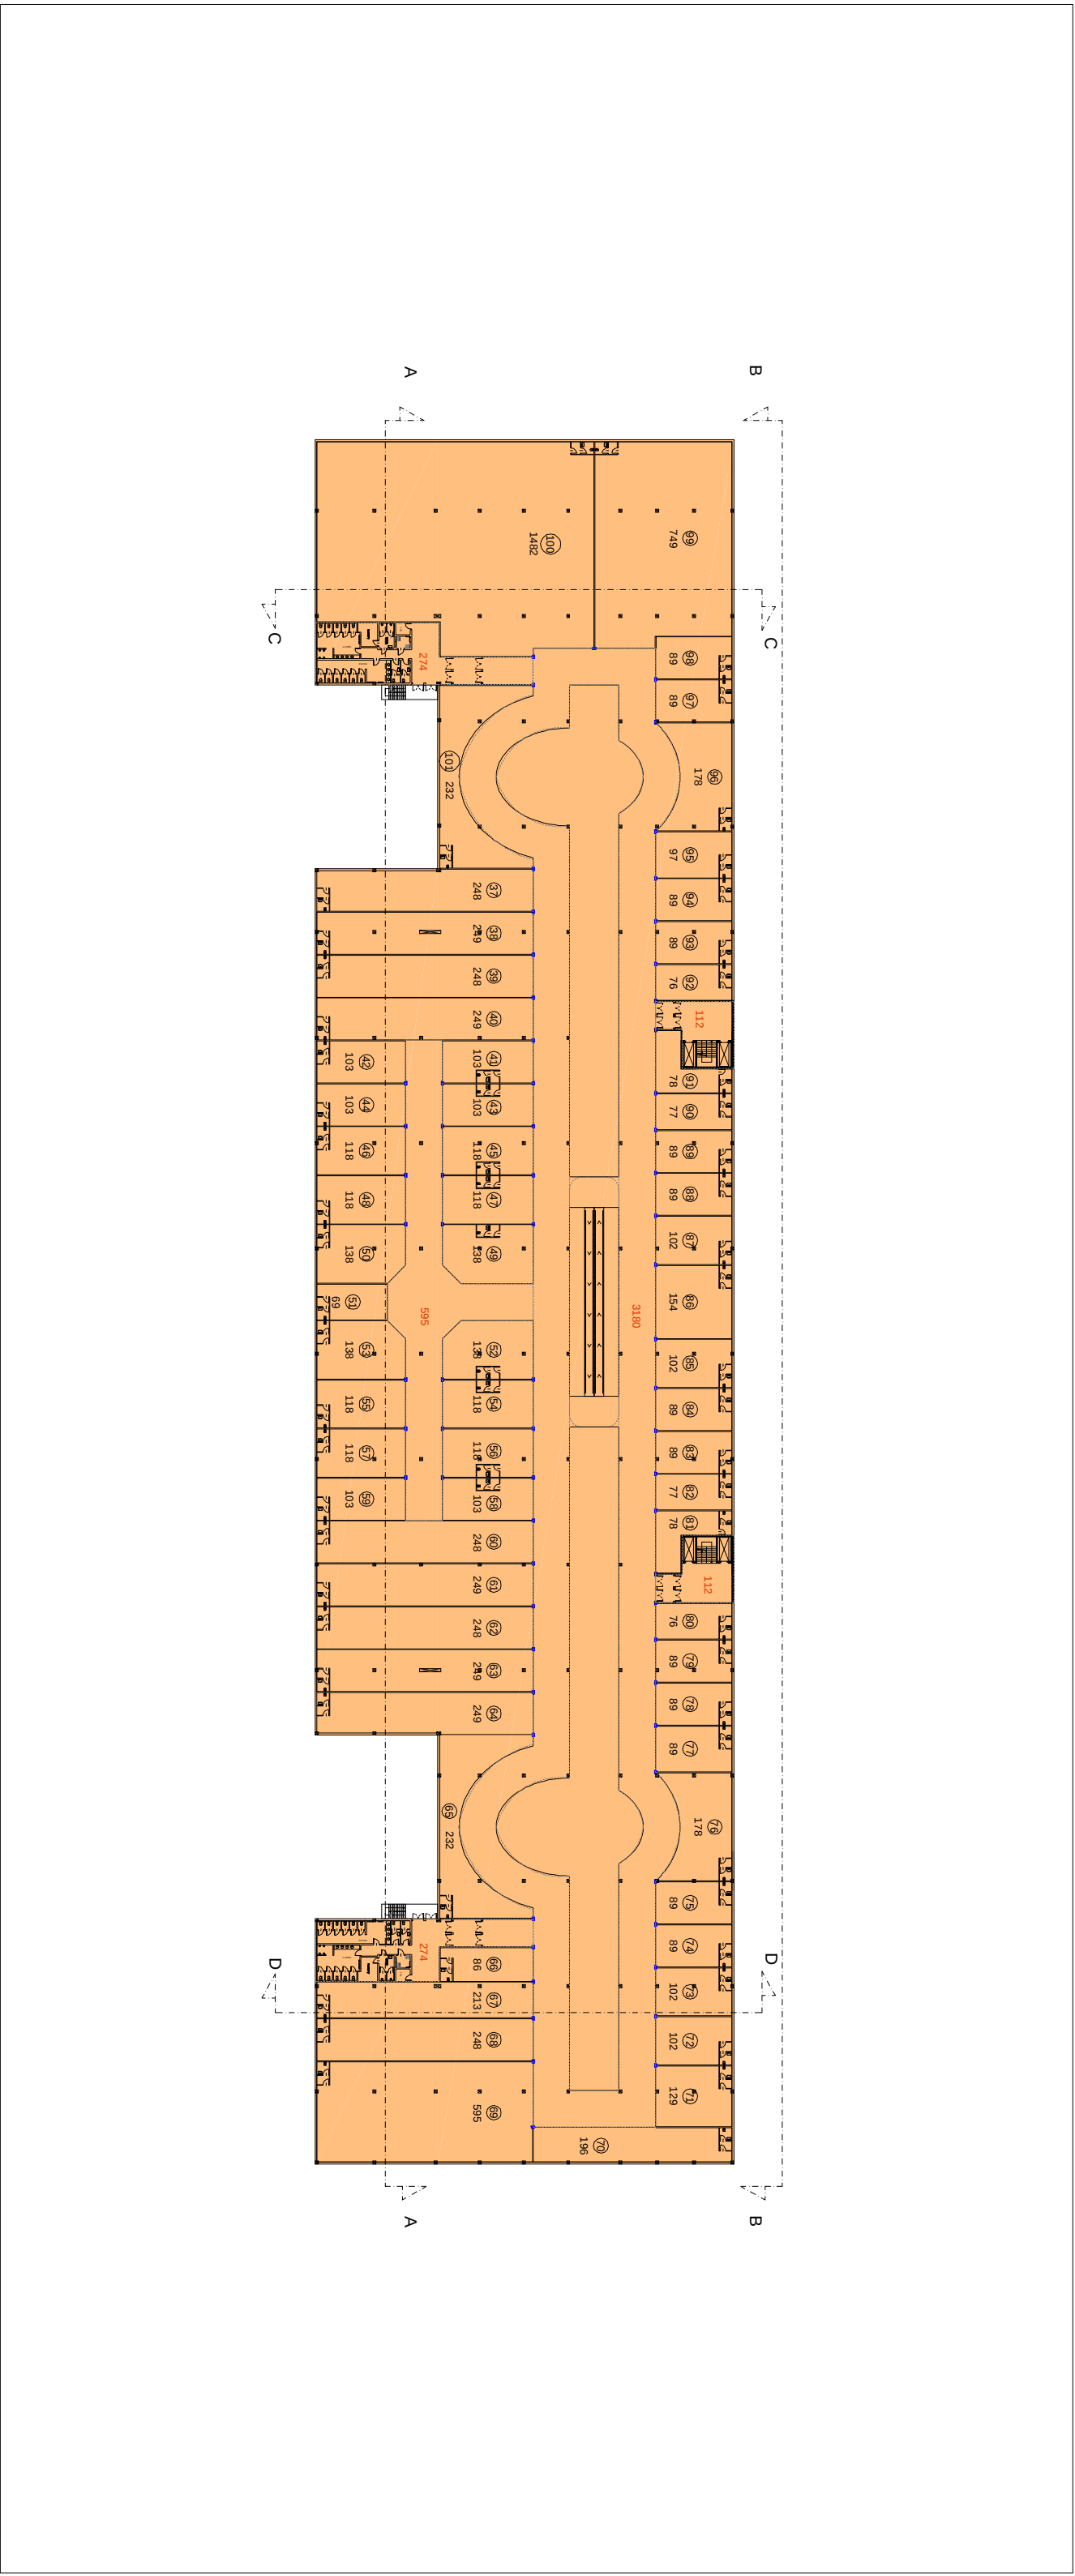

LIVELLO +5.50 - SCALA 1:1000

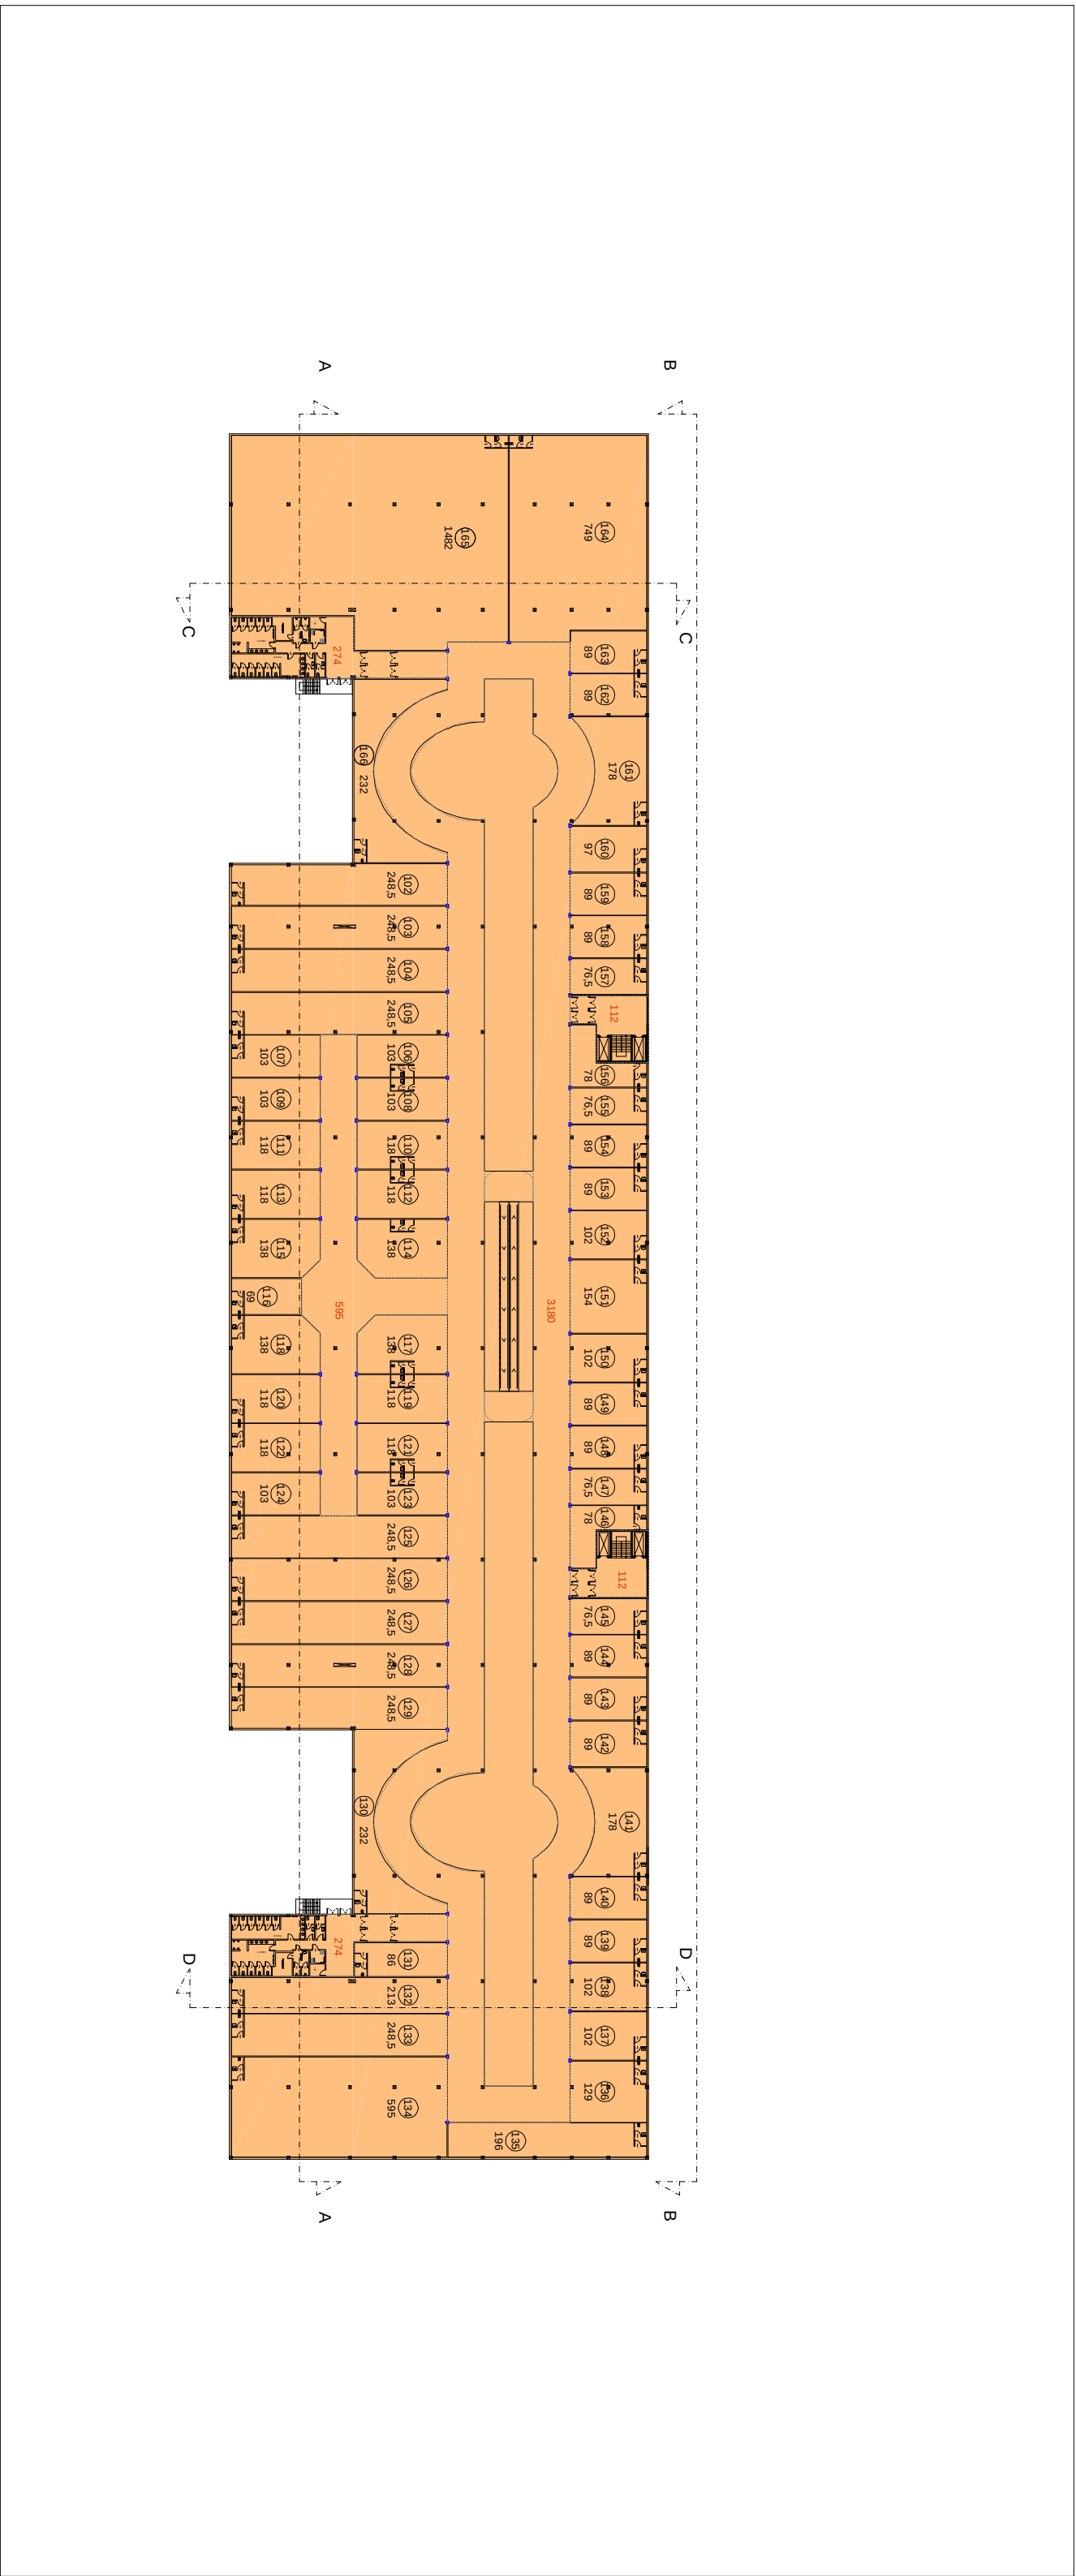

LIVELLO +11.00 - SCALA 1:1000

LEGENDA

Perimetro Centro Commerciale

DESTINAZIONI URBANISTICHE E FUNZIONI

COMMERCIALE

Centro commerciale

SERVIZI

Attività ricreative - Family entertainment

Attività sportive - Palestra

Attività salute: Polambulatorio - Centro analisi

Aree espositive di respiro sovramunicipale

COMUNE DI POTENZA
REGIONE BASILICATA

CENTRO COMMERCIALE
L.R. 23 / 2008
AREA INDUSTRIALE DI POTENZA

RICHIEDENTE:
RETAIL BUILDING S.r.l.
Via S. Maria della Pace, 100
Tel. 0971 48100 - Fax: 0971 48101

PROGETTISTA:
Ditta Ing. Giuseppe Lazzarini
Via S. Maria della Pace, 100
Tel. 0971 48100 - Fax: 0971 48101

SEZIONE:
SETTORE O SETTORI MERCEOLOGICI, UBICAZIONE E
SUPERFICI DI VENDITA DEGLI ESERCIZI

TITOLO O ELABORATO:
PROGETTO ORGANISTICHE E FUNZIONI DEL CENTRO
COMMERCIALE

COORDINAMENTO PROGETTUALE:

CONSULENTE SPECIALISTICO:

N. Rev.:

Data:

Descrizione:

Scale:

Data emissione:

n° Foglietto:

01

05/05/2014

1:1000

Questo disegno è di proprietà intellettuale di Retail Building S.r.l. e non può essere copiato, distribuito o utilizzato senza permesso scritto dalla Retail Building S.r.l.