
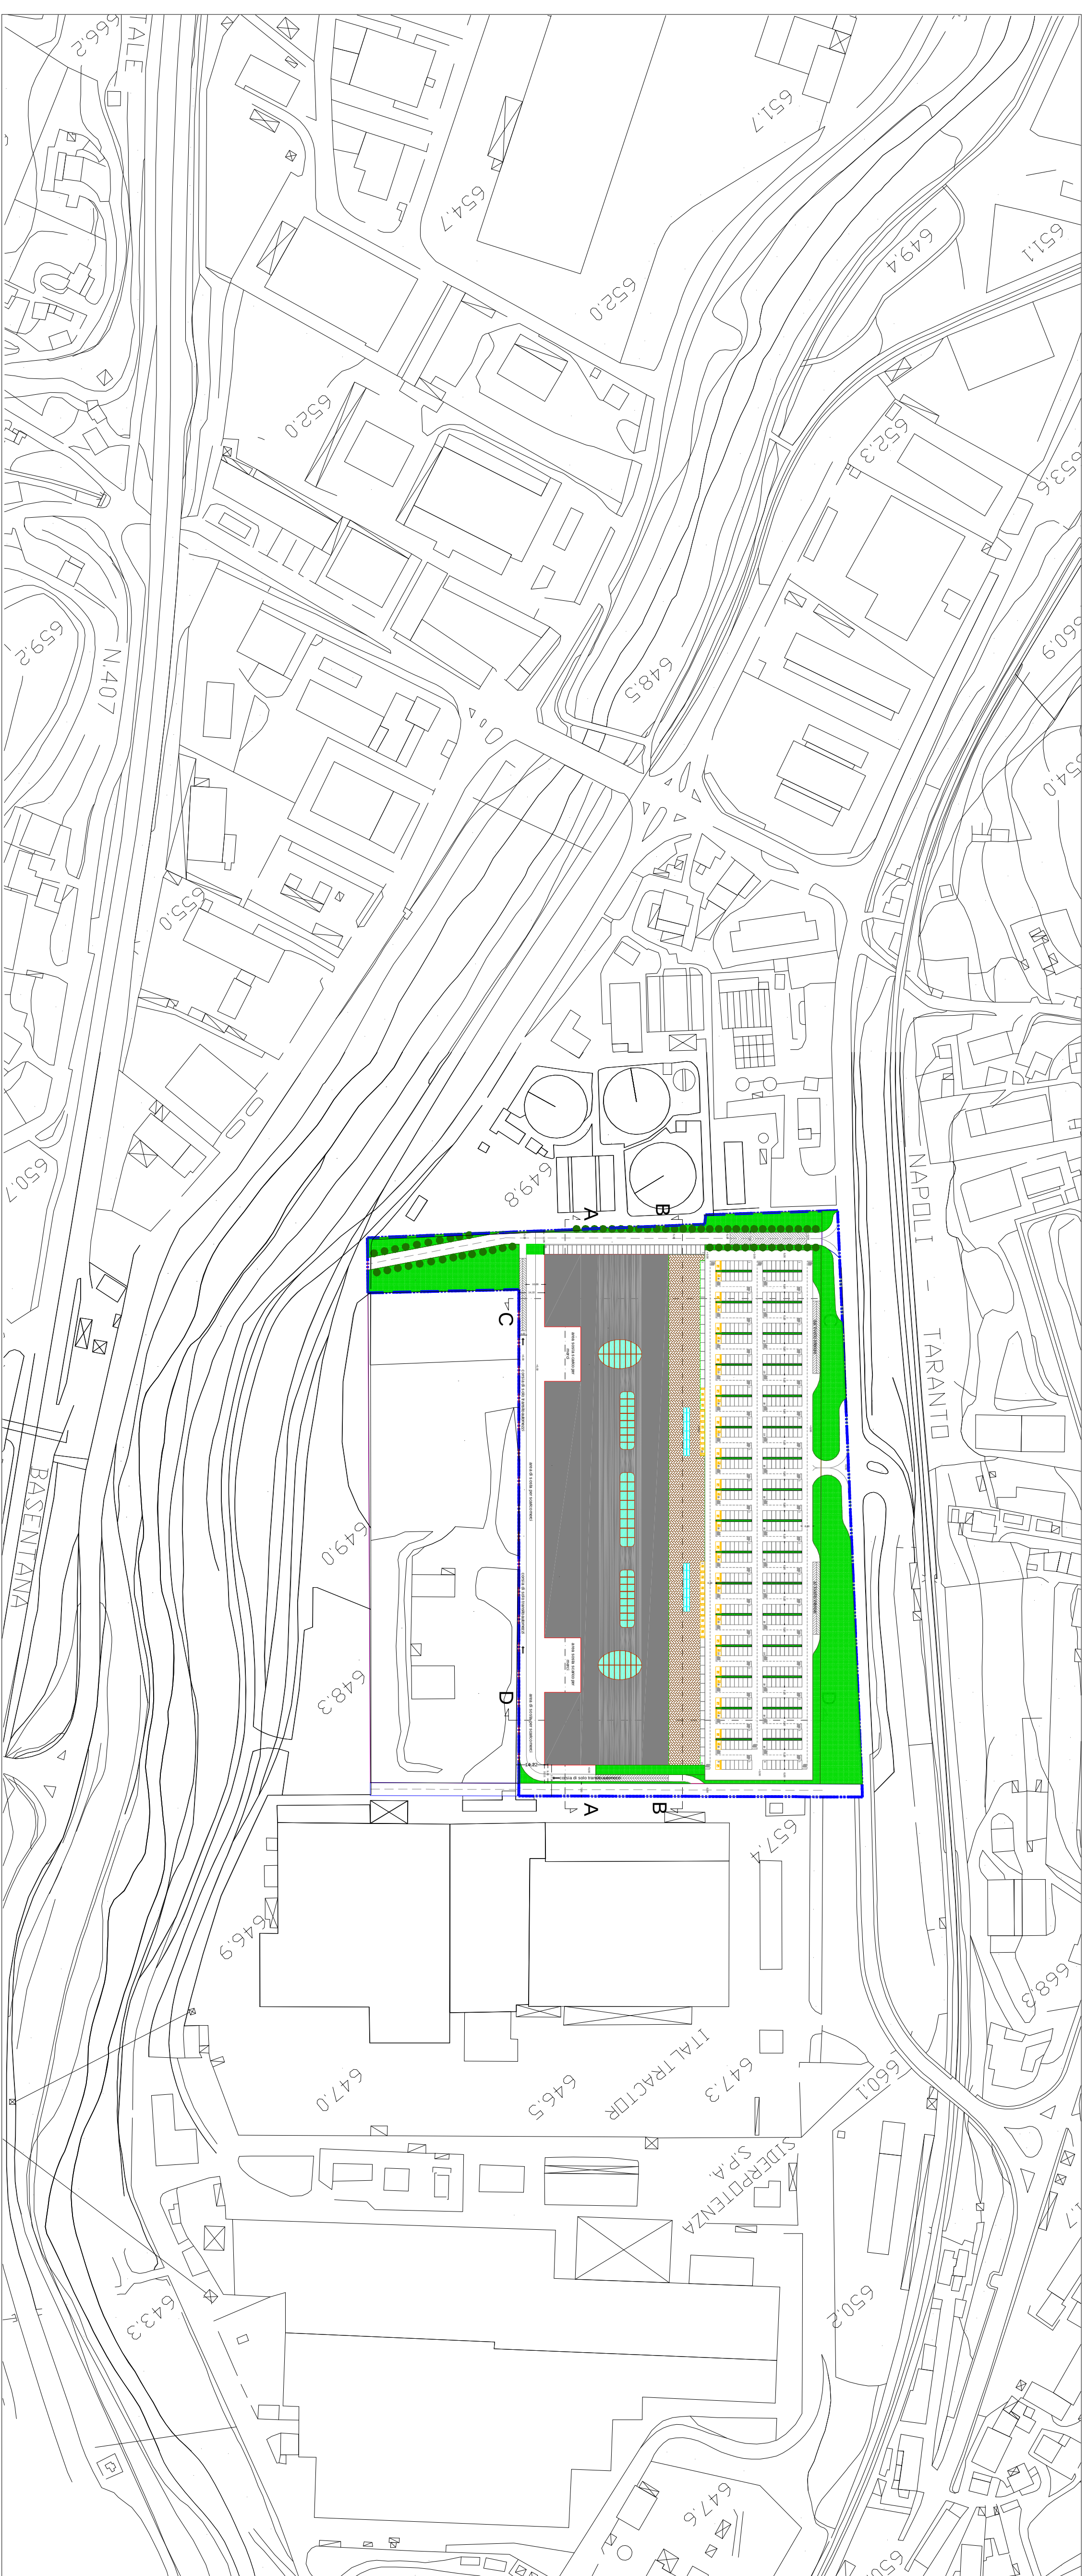


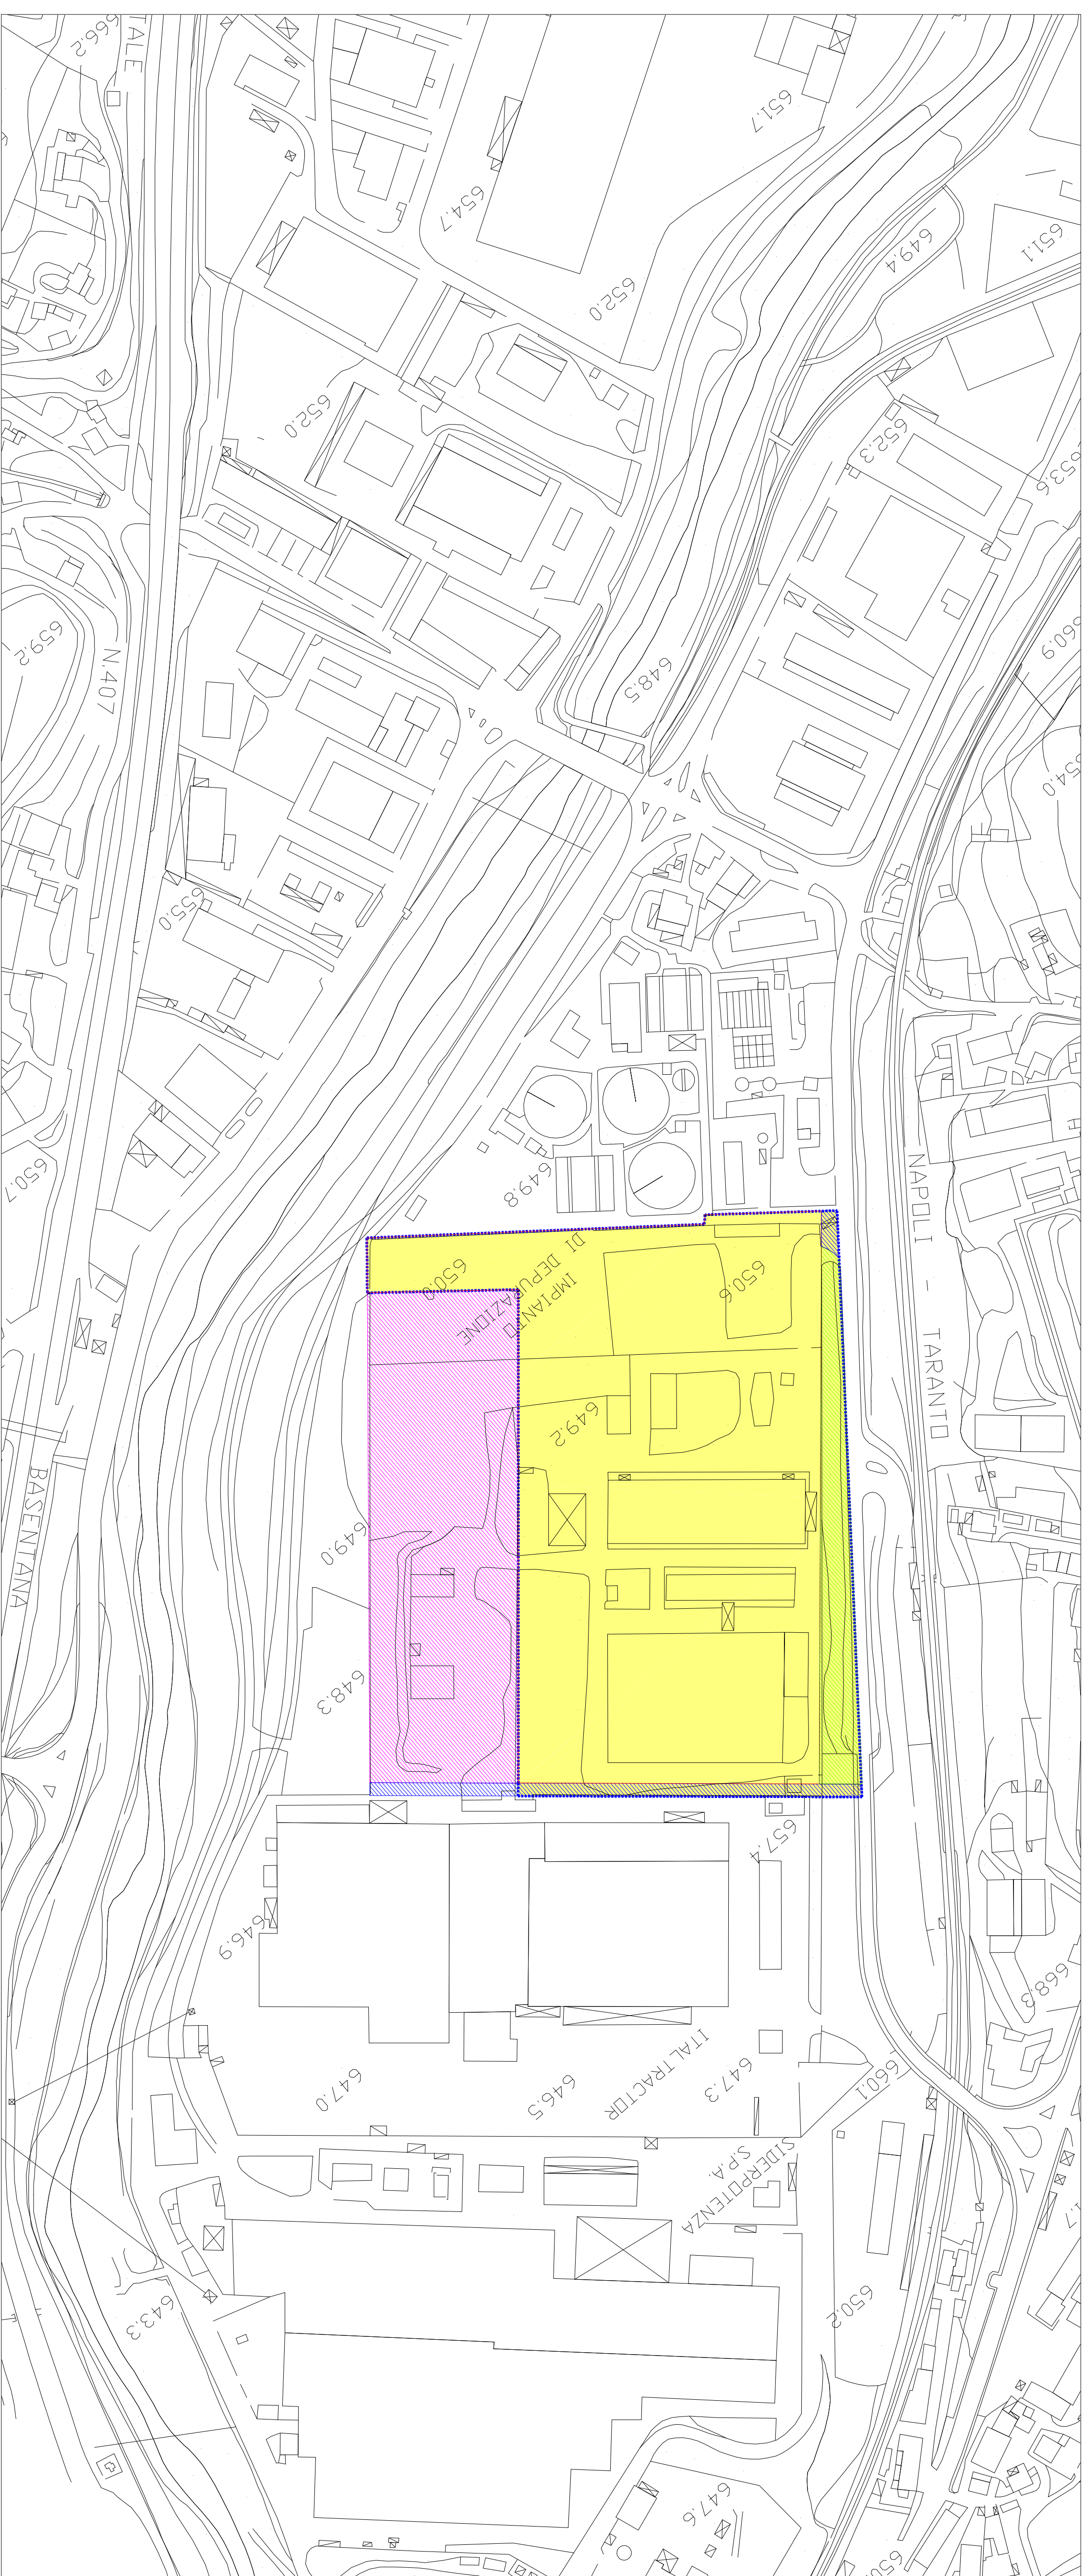

LEGENDA

PERIMETRO CENTRO COMMERCIALE

C.A.O. - ZONA I/2 AL PRG ASI OGGETTO DI INTERVENTO O DI RIQUALIFICAZIONE
MQ. 54.432

AREA DI RISPETTO, VERDE PUBBLICO ATTREZZATO O SERVIZI COLLETTIVI - PRG ASI - MQ. 4.871

AREA PER VIABILITÀ 4a PRG ASI - OGGETTO DI INTERVENTO DI RIQUALIFICAZIONE
MQ. 1.693

C.A.O. - ZONA I/2 AL PRG ASI **NON** OGGETTO DI INTERVENTO DI RIQUALIFICAZIONE
MQ. 13.032

AREA PER VIABILITÀ 4a PRG ASI - **NON** OGGETTO DI INTERVENTO DI RIQUALIFICAZIONE
MQ. 416

COMUNE DI POTENZA REGIONE BASILICATA	
CENTRO COMMERCIALE L.R. 23/2008 AREA INDUSTRIALE DI POTENZA	
	
RICEDENTE: REAL BUILDING S.r.l. Via S. Maria 10 74100 POTENZA (Potenza) - Italia Tel. 0971 461100 - Fax. 0971 461100	COORDINAMENTO PROGETTUALE:
PROGETTO PRELIMINARE	PROGETTISTA: Dr. Ing. Giuseppe Castella Via S. Maria 10 74100 POTENZA (Potenza) - Italia
TITOLO E ABBOZZO: ISTRUTTORE PROGETTO: ANTONIO PERRINOTTO ISTRUTTORE PROGETTO: ANTONIO PERRINOTTO INTELL. ENVO - SOVRAPP. POSIZIONE PROGETTO	CONSULENTE SPECIALISTICO:
FIRMA:	data emissione: 05/05/2014
N. Rev.:	n° elaborato: 03
Data:	scala: 1:2000
Descrizione:	

Conservato in data 05/05/2014 presso il Tribunale di Potenza. Il presente progetto è depositato presso il Tribunale di Potenza. Il presente progetto è depositato presso il Tribunale di Potenza.