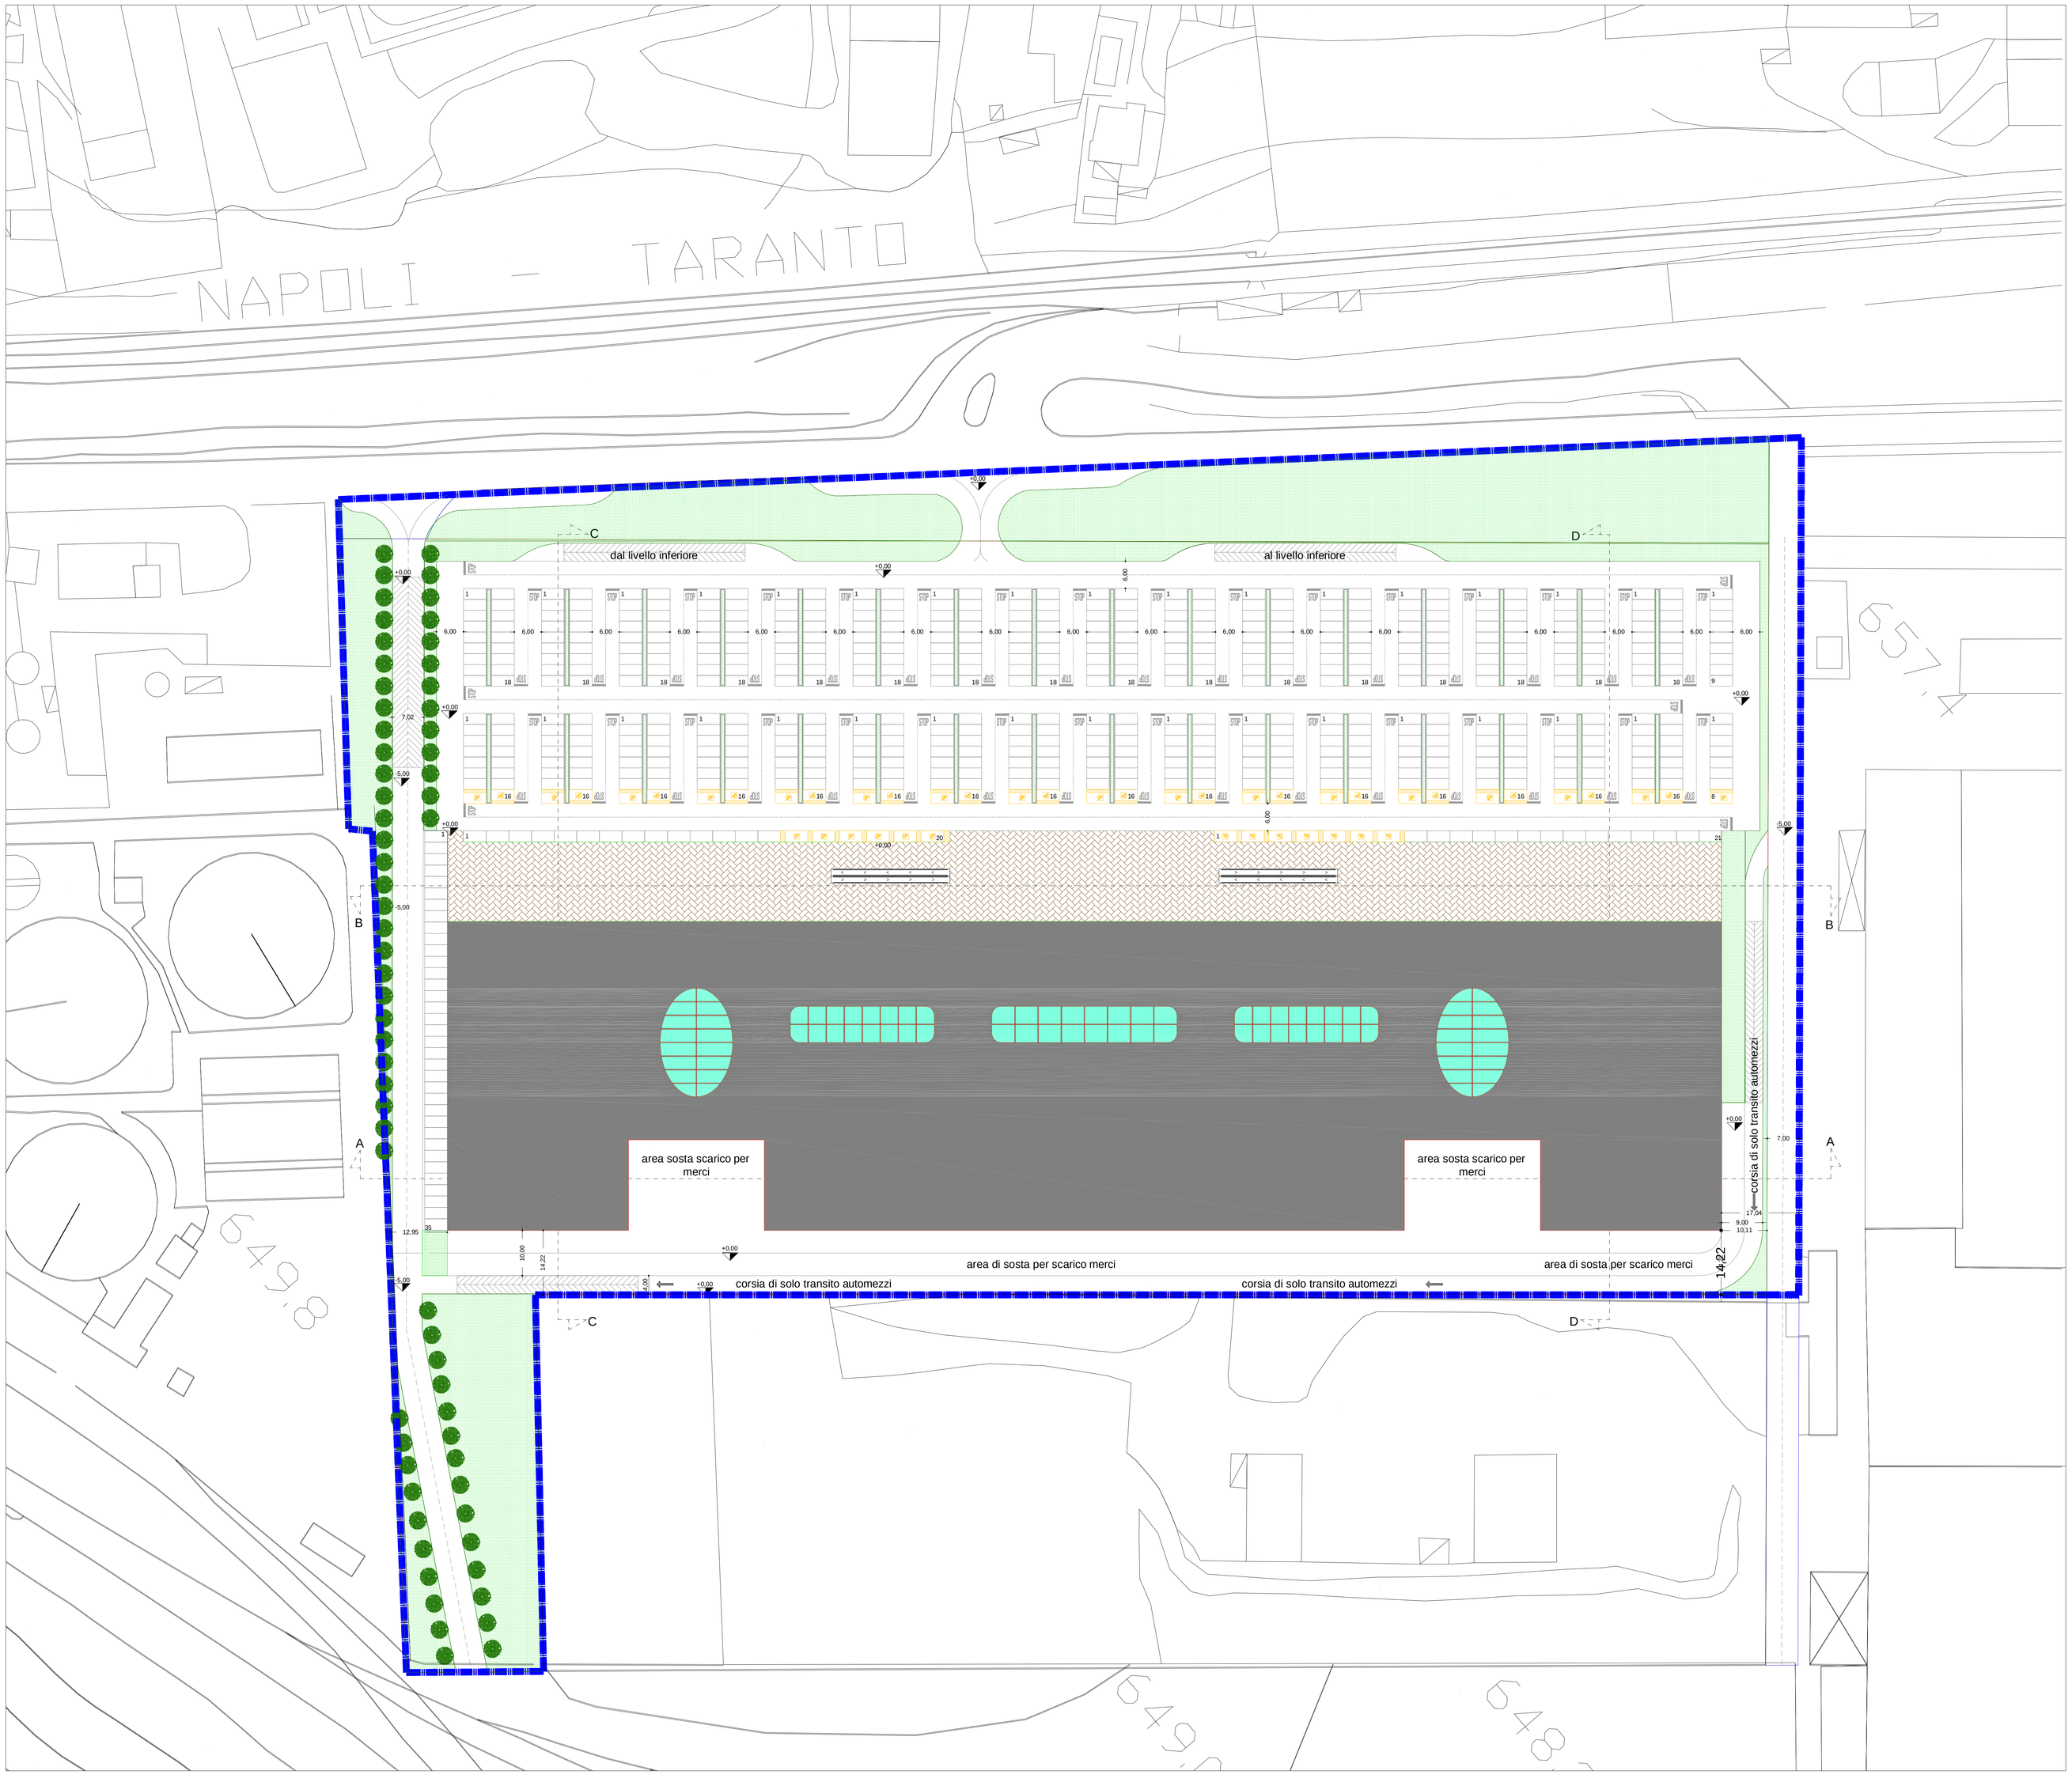

PERIMETRO CENTRO COMMERCIALE

EQUIVALENZA ALTEZZE

Livello -5,00	= + 647,00 slm
Livello 0,00	= + 652,00 slm
Livello +5,50	= + 657,50 slm
Livello +11,00	= + 663,00 slm

COMUNE DI POTENZA
REGIONE BASILICATA

CENTRO COMMERCIALE
L.R. 23 / 2008
AREA INDUSTRIALE DI POTENZA

RICHIEDENTI:
RETAIL BUILDING S.r.l.
Via Giovetti 36/c - 85100 Potenza (Pz)
Tel. 0971 46190 - Fax: 0971 46410

COORDINAMENTO PROGETTUALE:

SEZIONE:
PROGETTO PRELIMINARE

PROGETTISTA:
Dott. Ing. Emanuele Giordano
Gi-SML Ingg3e S.r.l.
via Giovetti 36/C
85100 Potenza

TITOLO ELABORATO:
PLANIMETRIA GENERALE - QUOTA 0,00

CONSULENTE SPECIALISTICO:

file:	scala:	data emissione:	n° elaborato:
	1:500	05/05/2014	06

N. Rev:	Data:	Descrizione:

Questo disegno è di nostra proprietà riservata a termine di legge, e ne è vietata la riproduzione anche parziale senza nostra autorizzazione scritta