
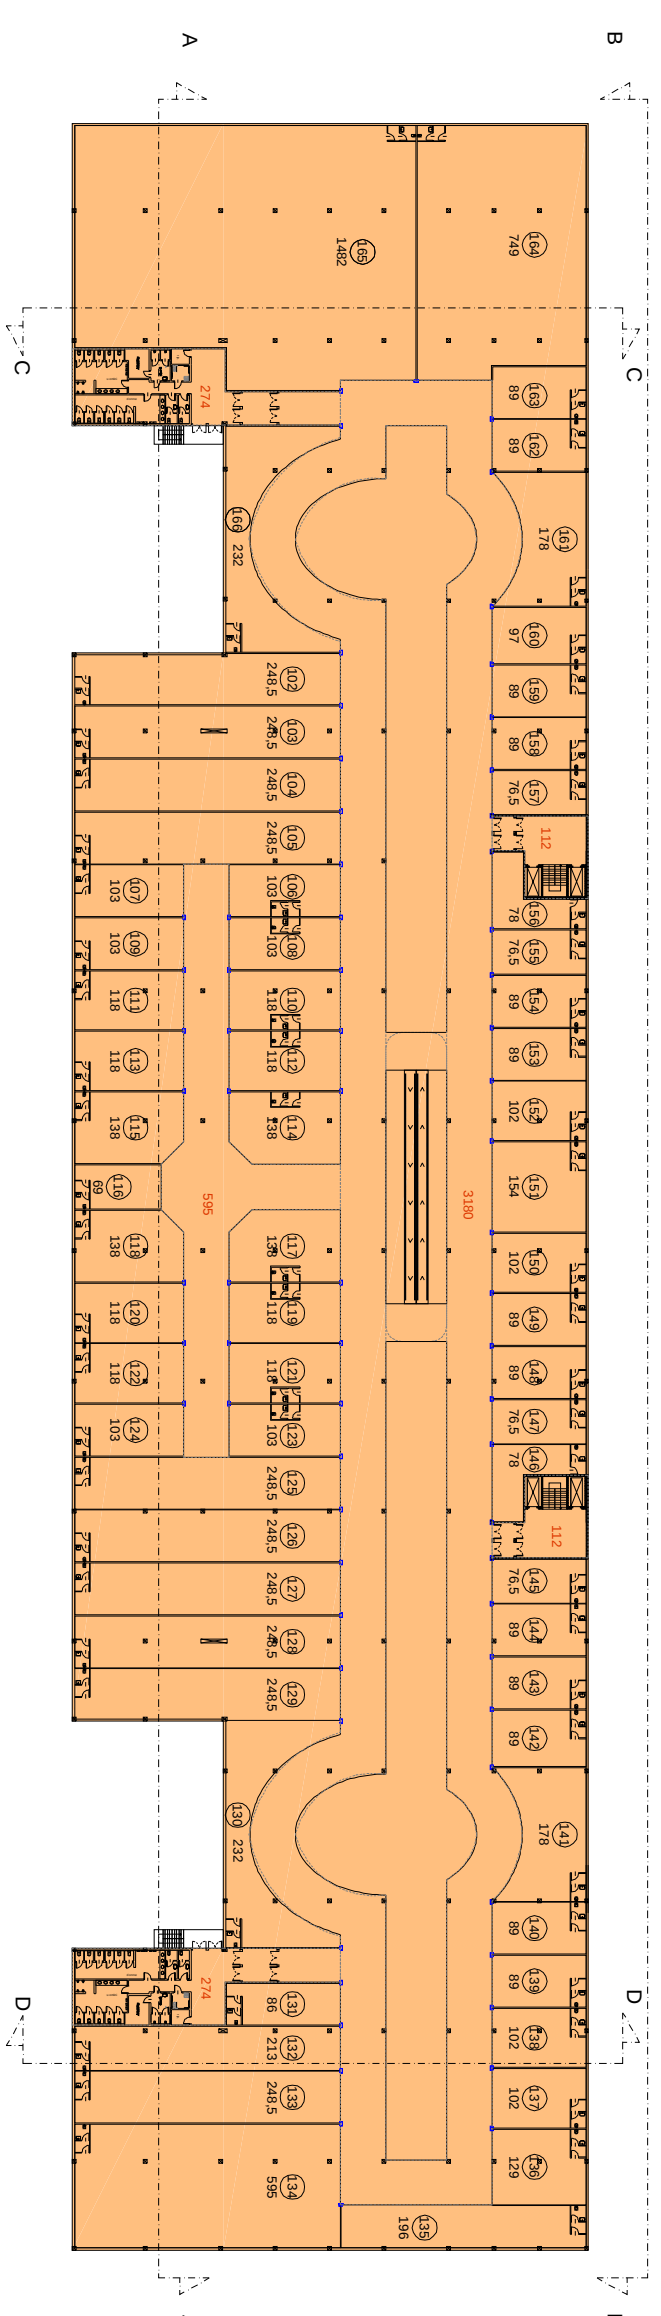
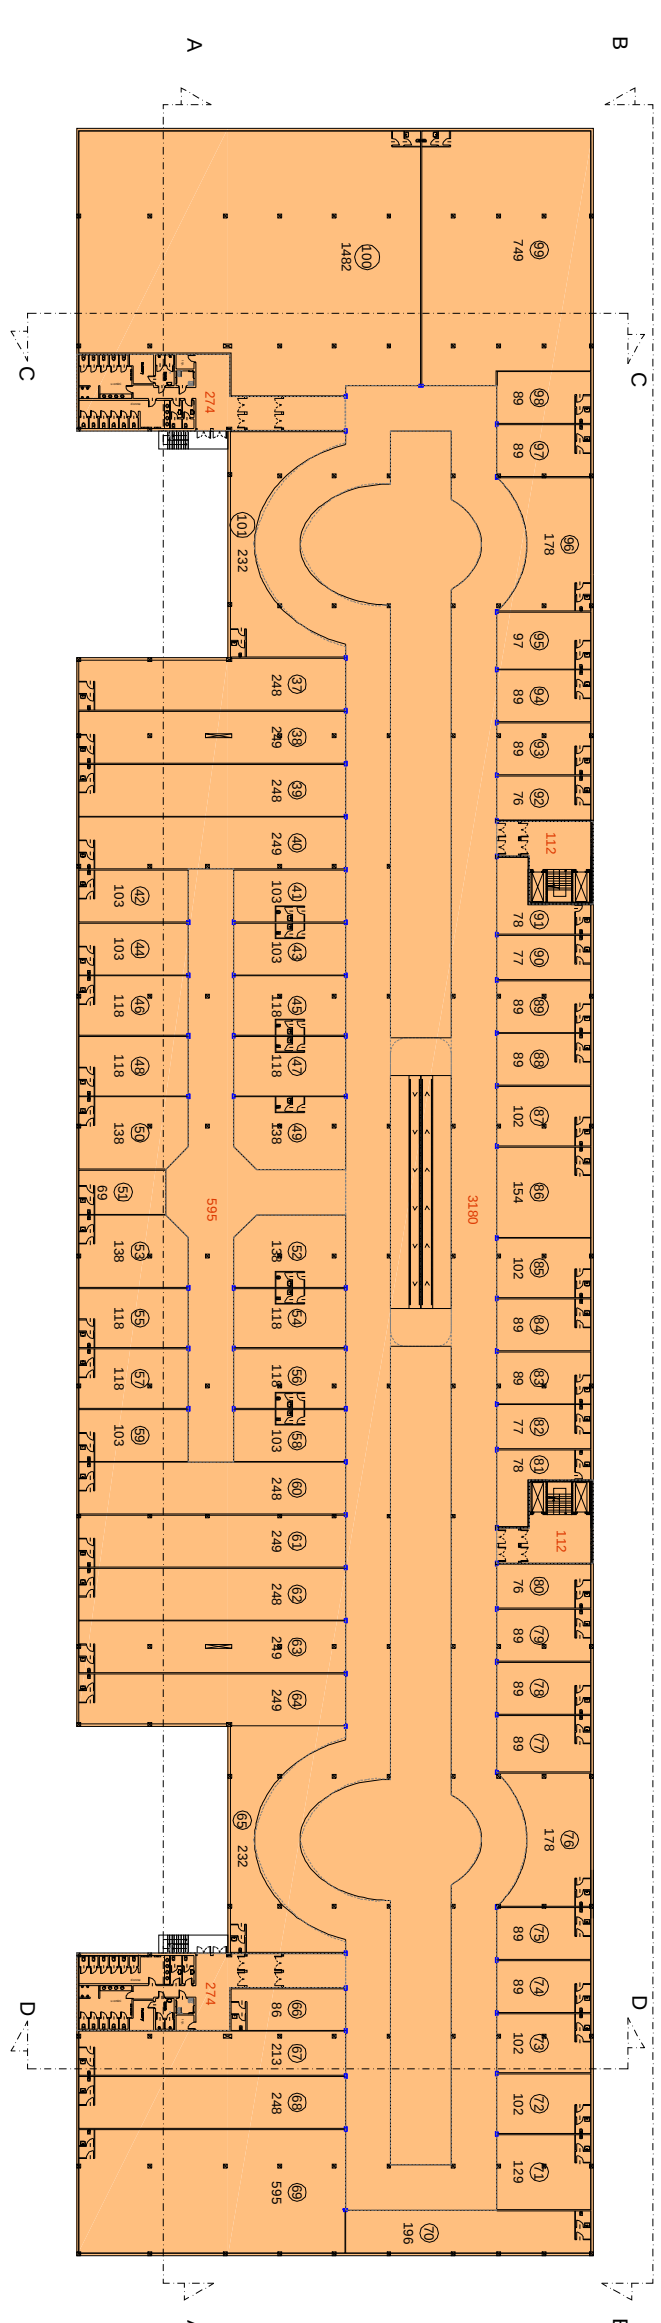
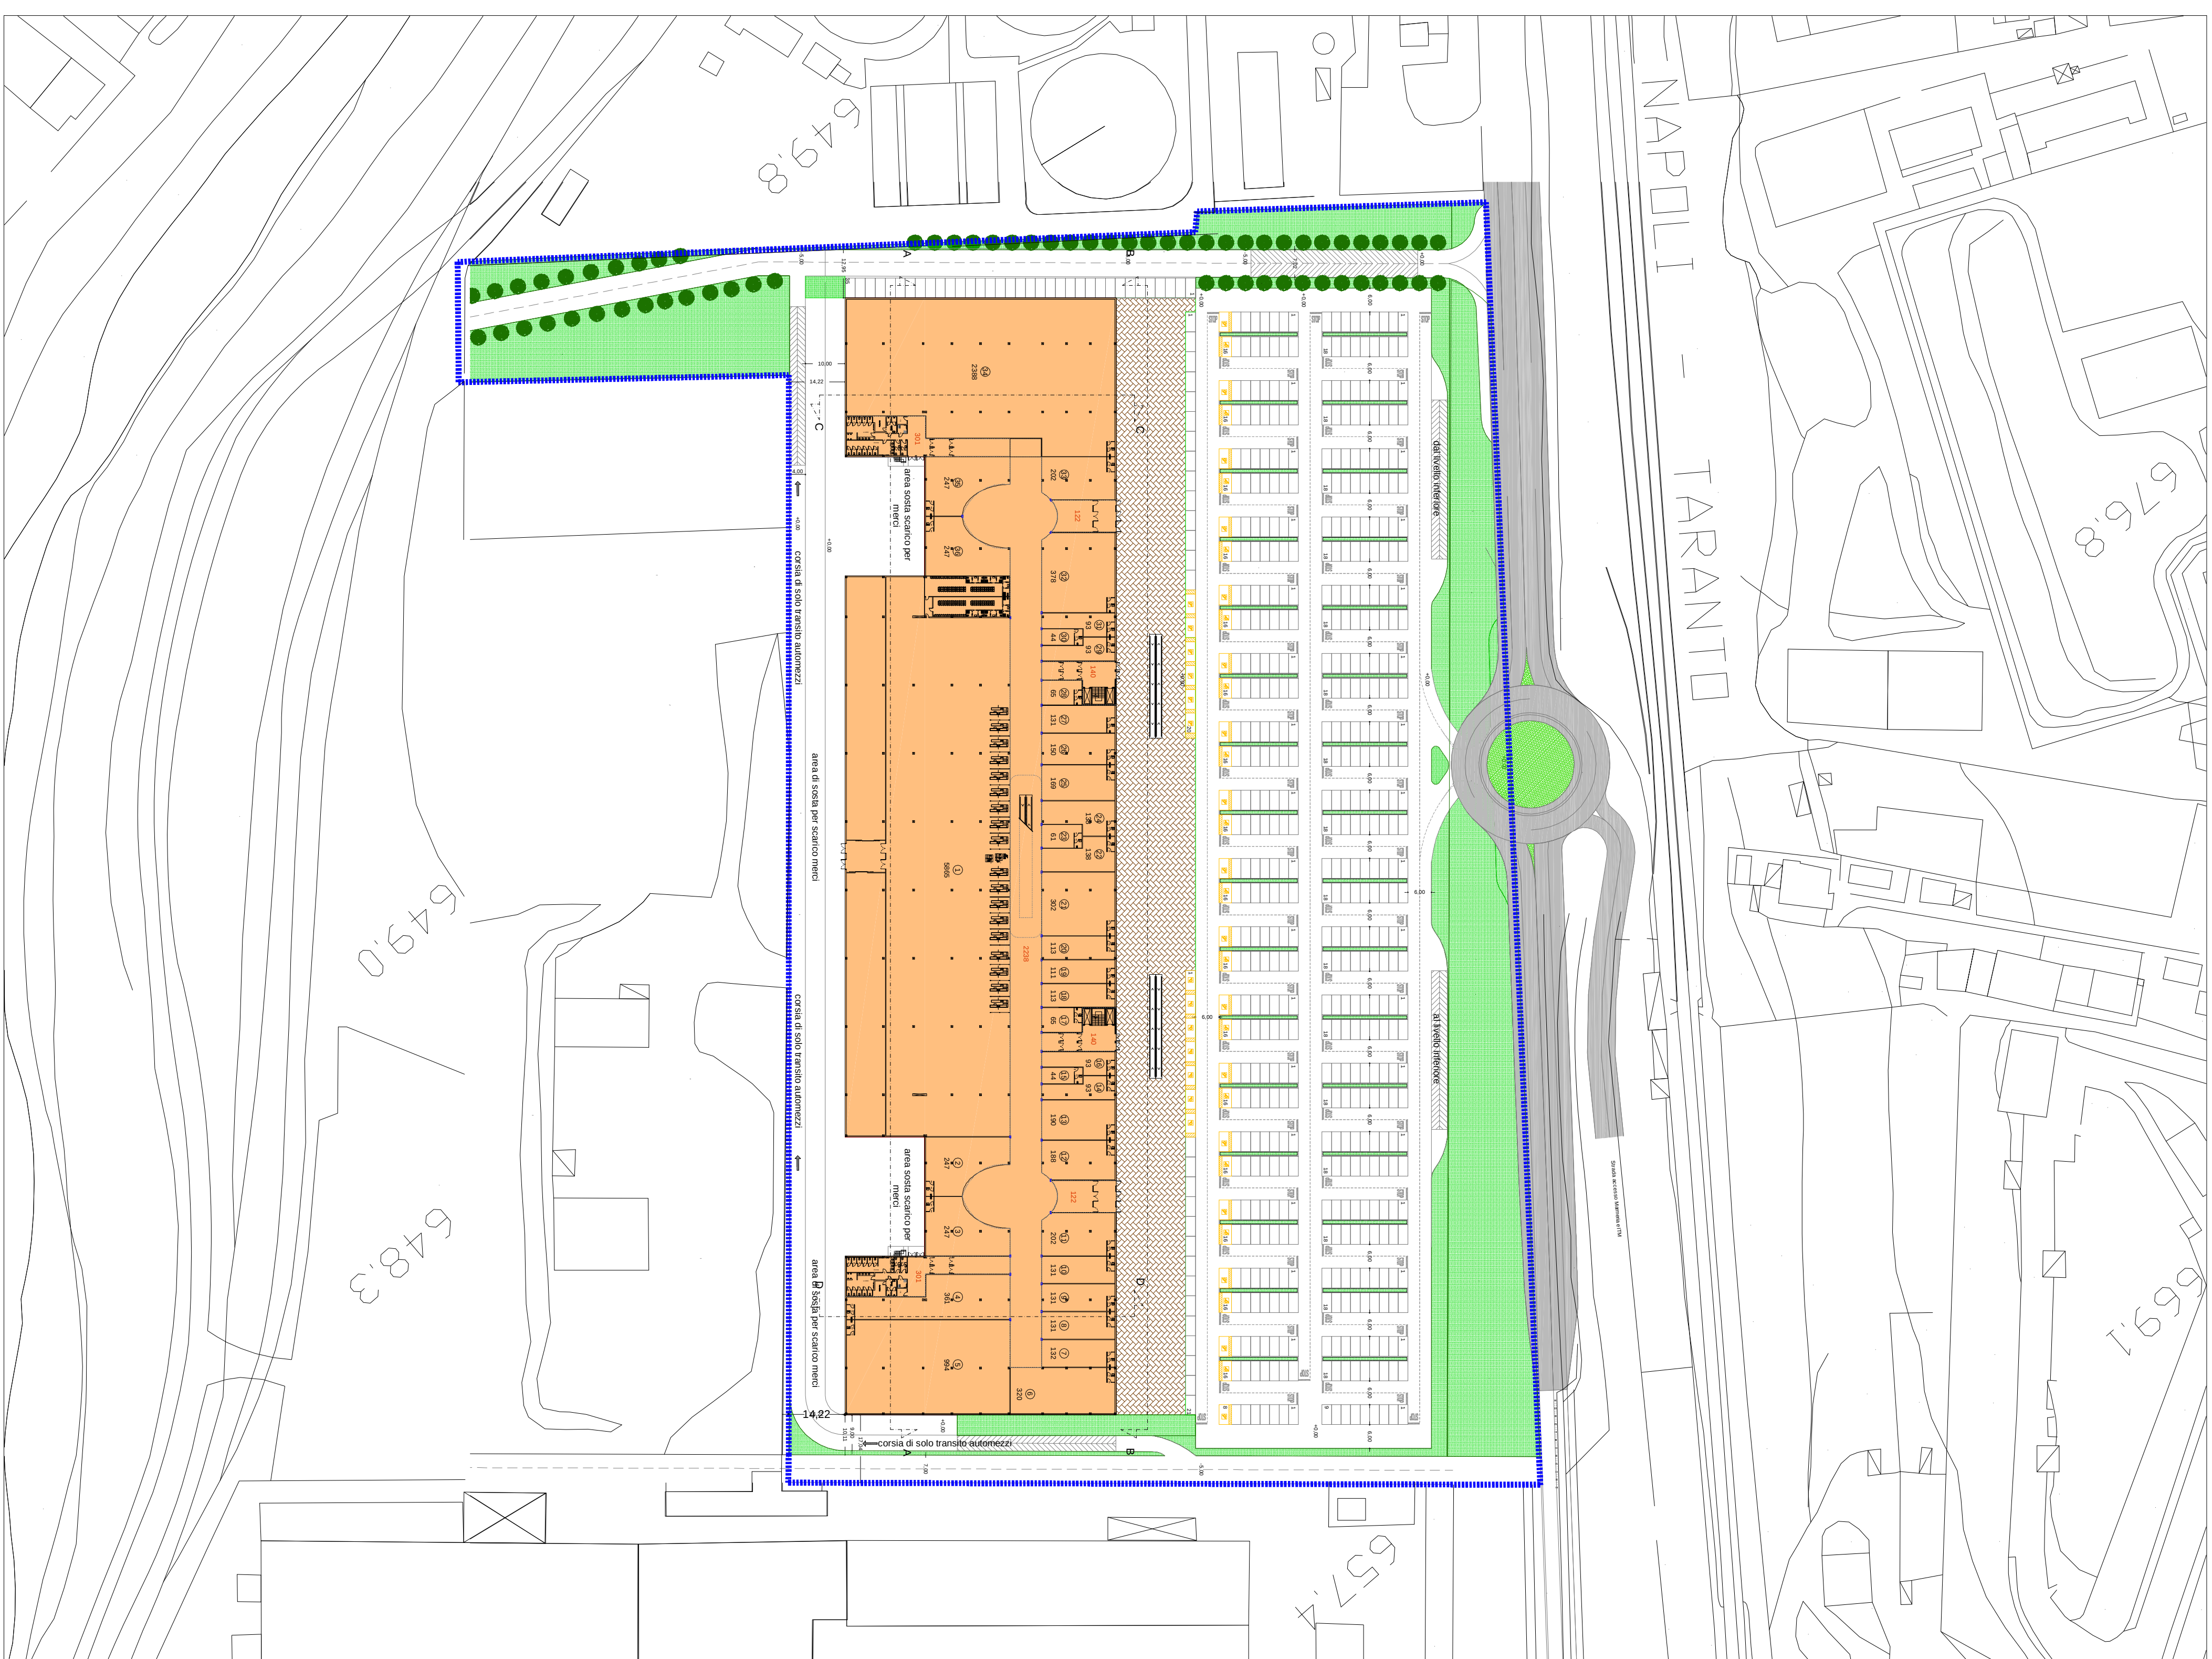


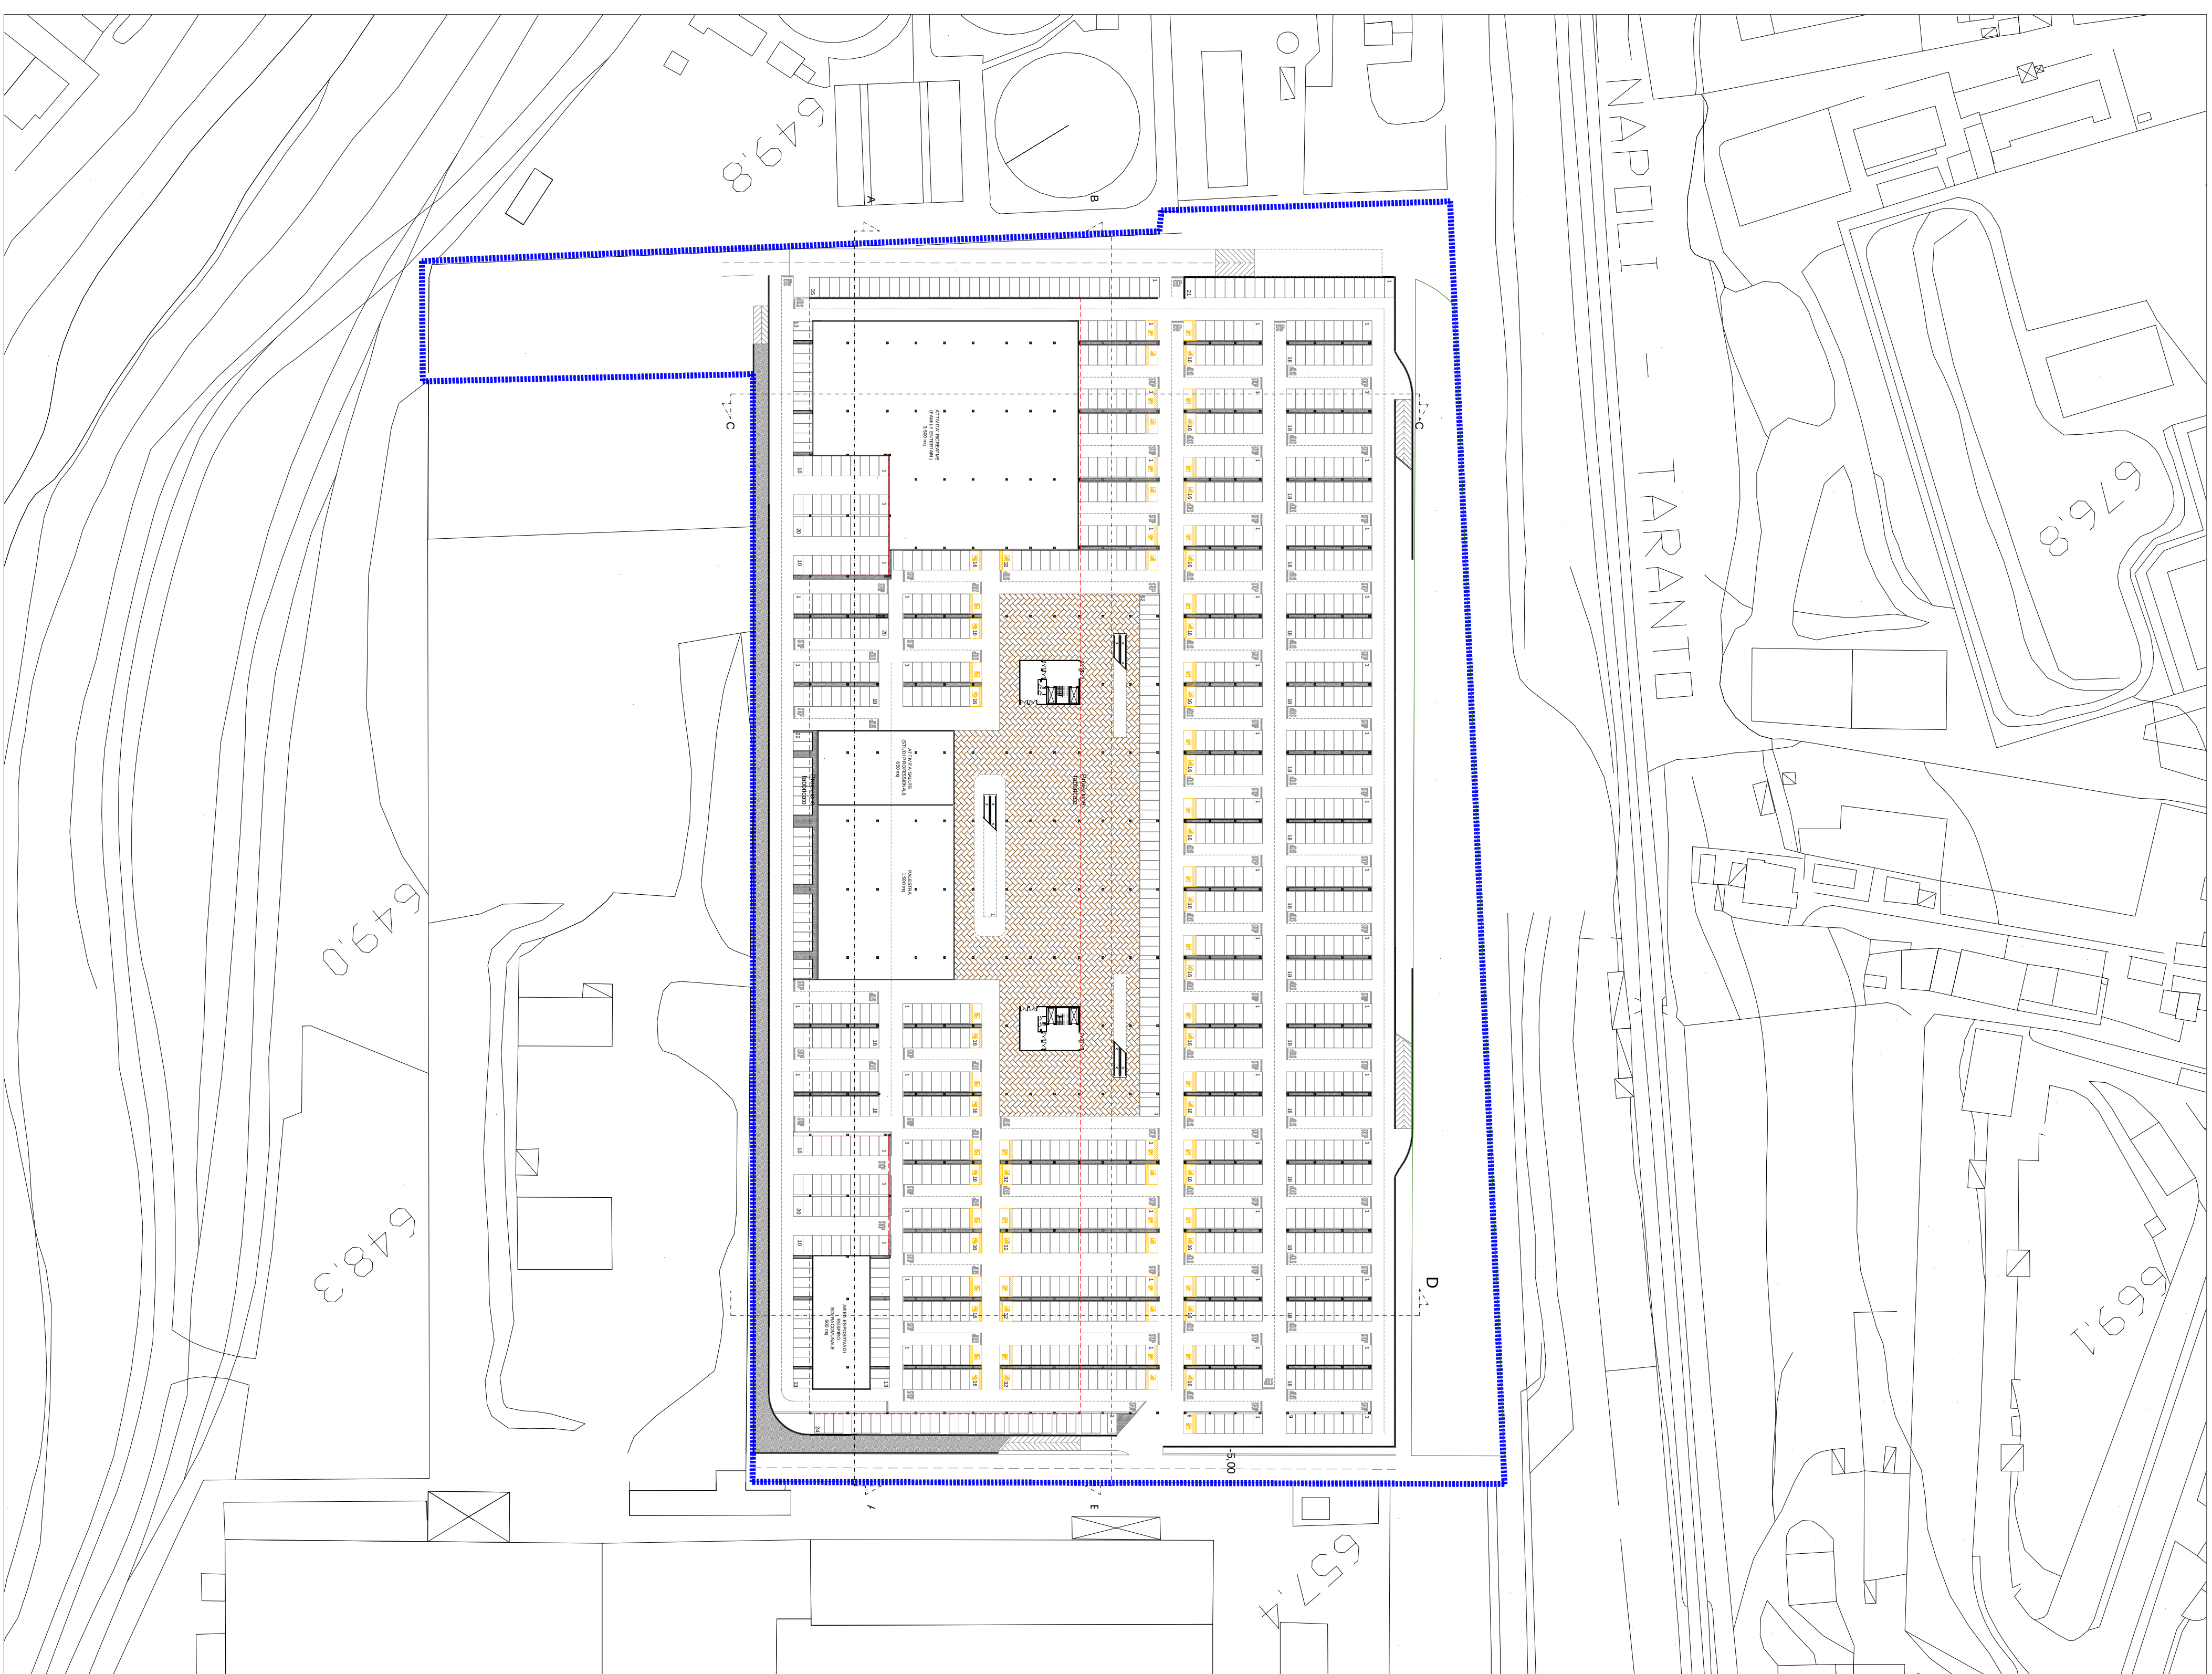

LEGENDA
----- Perimetro Centro Commerciale
DESTINAZIONI URBANISTICHE E FUNZIONI
<u>COMMERCIALE</u> Centro commerciale
<u>SERVIZI</u> Attività ricreative - Family entertainment Attività sportive - Palestra Attività salute: Palazzinobalneo - Centro analisi Aree espositive di respiro sovracomunale

COMUNE DI POTENZA REGIONE BASILICATA	
CENTRO COMMERCIALE R. 23/ 2008 AREA INDUSTRIALE DI POTENZA	
	
RICHIEDENTI: REFAP BUILDING S.p.A. Via S. Maria della Pace, 100 - 80138 Napoli (NA) Tel. 081 461691 Fax: 081 461110	
COORDINAMENTO PROGETTUALE	
SEZIONE: SETTORE O SETTORI MERCEOLOGICI, UBICAZIONE E SUPERFICI DI VENDITA DEGLI ESERCIZI	
PROGETTISTA: Dott. Ing. Giovanni Cardinale Via S. Maria della Pace, 100 - 80138 Napoli (NA) Tel. 081 461691 Fax: 081 461110	
TITOLO E LAVORATO: DESTINAZIONI URBANISTICHE E FUNZIONI DEL CENTRO COMMERCIALE	
CONSULENZA SPECIALISTICO	
Foto:	Scala: 1:1.000
N. Rev:	Data emissione: 05/05/2014
Data:	nr° elaborato: 01
01	10/09/2014
INTERPRETAZIONI RICHIESTE NELLA CONFERENZA DI SERVIZI DEL 09/09/2014	

Questo disegno è di esclusiva proprietà e non può essere ristampato o copiato senza permesso scritto dalla Refap Building S.p.A.