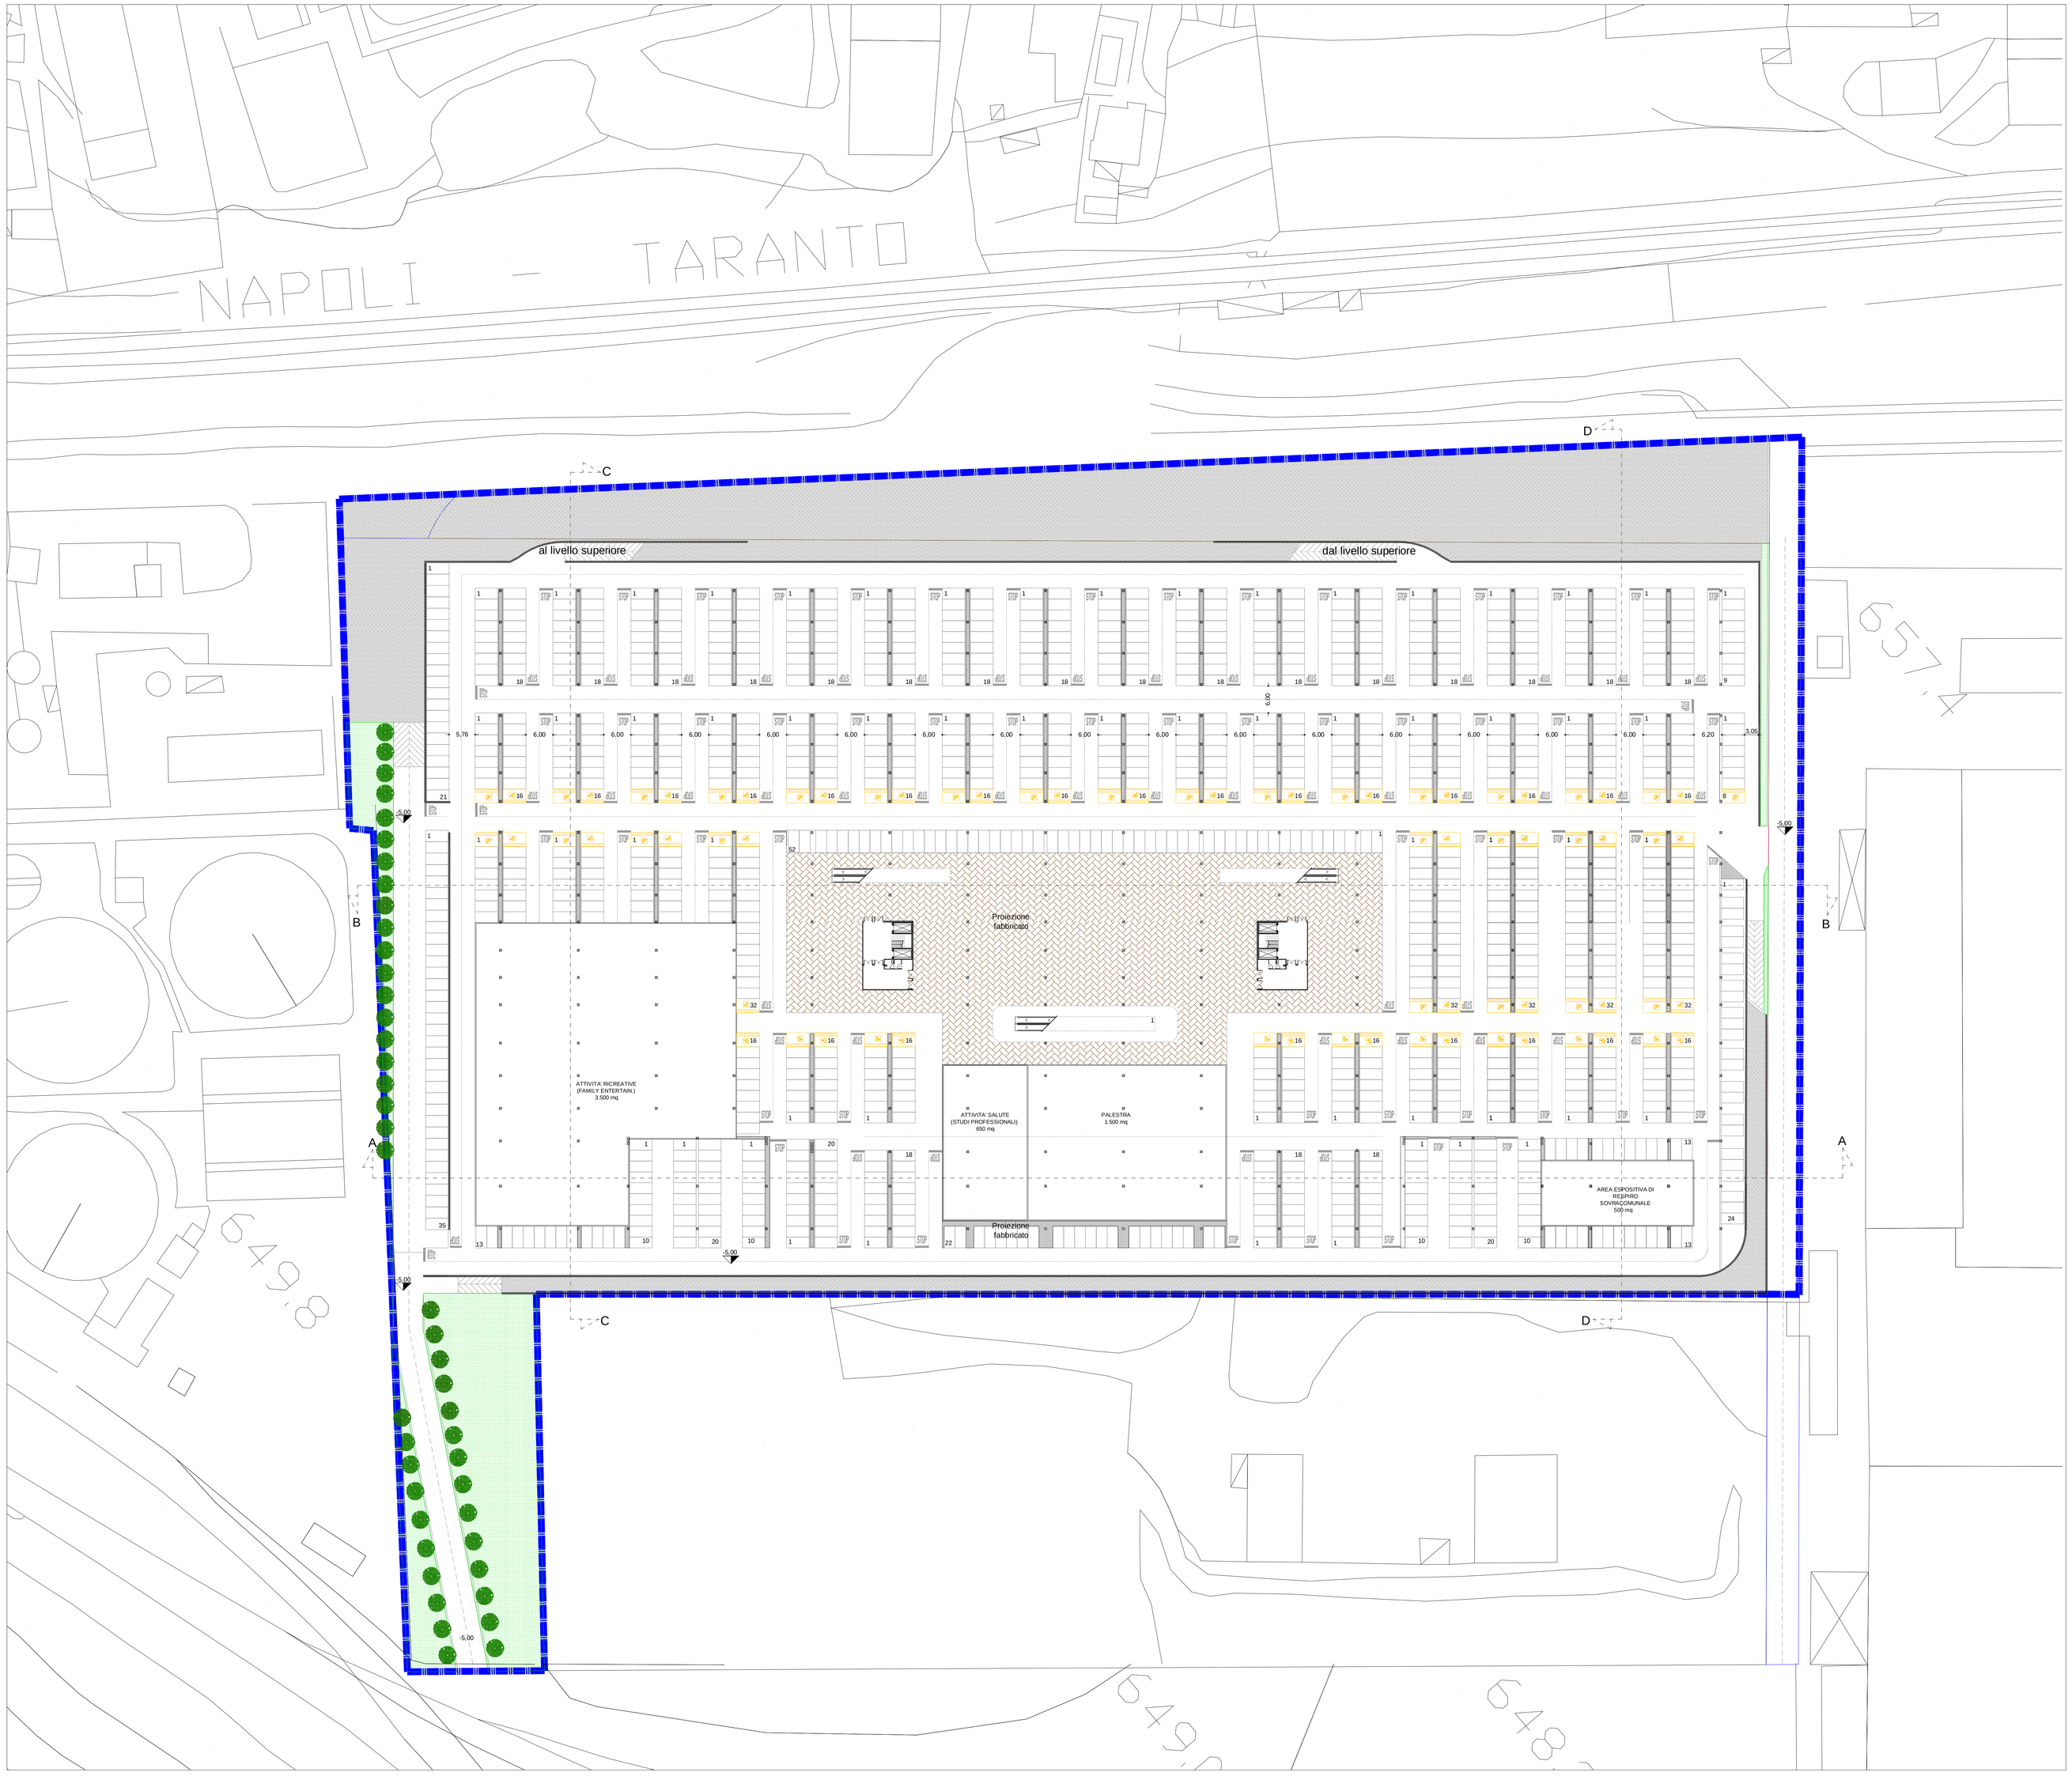

PERIMETRO CENTRO COMMERCIALE

EQUIVALENZA ALTEZZE

Livello -5,00	**= + 647,00 slm**
Livello 0,00	**= + 652,00 slm**
Livello +5,50	**= + 657,50 slm**
Livello +11,00	**= + 663,00 slm**

COMUNE DI POTENZA
REGIONE BASILICATA

CENTRO COMMERCIALE
L.R. 23 / 2008
AREA INDUSTRIALE DI POTENZA

RICHIEDENTI:
RETAIL BUILDING S.r.l.
Via Cicotti 36/c – 85100 Potenza (Pz)
Tel.0971 46190 - Fax: 0971 46410

COORDINAMENTO PROGETTUALE:

SEZIONE:
PROGETTO PRELIMINARE

PROGETTISTA:
Dott. Ing. Emanuele Giordano
Ciò SAEL Luglio Srl.
via Cicotti 36/C
85100 Potenza

TITOLO ELABORATO:
PLANIMETRIA GENERALE - QUOTA -5,00

CONSULENTE SPECIALISTICO:

file:	scala:	data emissione:	n° elaborato:
	1:500	05/05/2014	05

N. Rev:	Data:	Descrizione:
01	10/09/2014	INTEGRAZIONI RICHIESTE NELLA CONFERENZA DI SERVIZI DEL 09/09/2014

Questo disegno è di nostra proprietà riservata a termine di legge, e ne è vietata la riproduzione anche parziale senza nostra autorizzazione scritta