


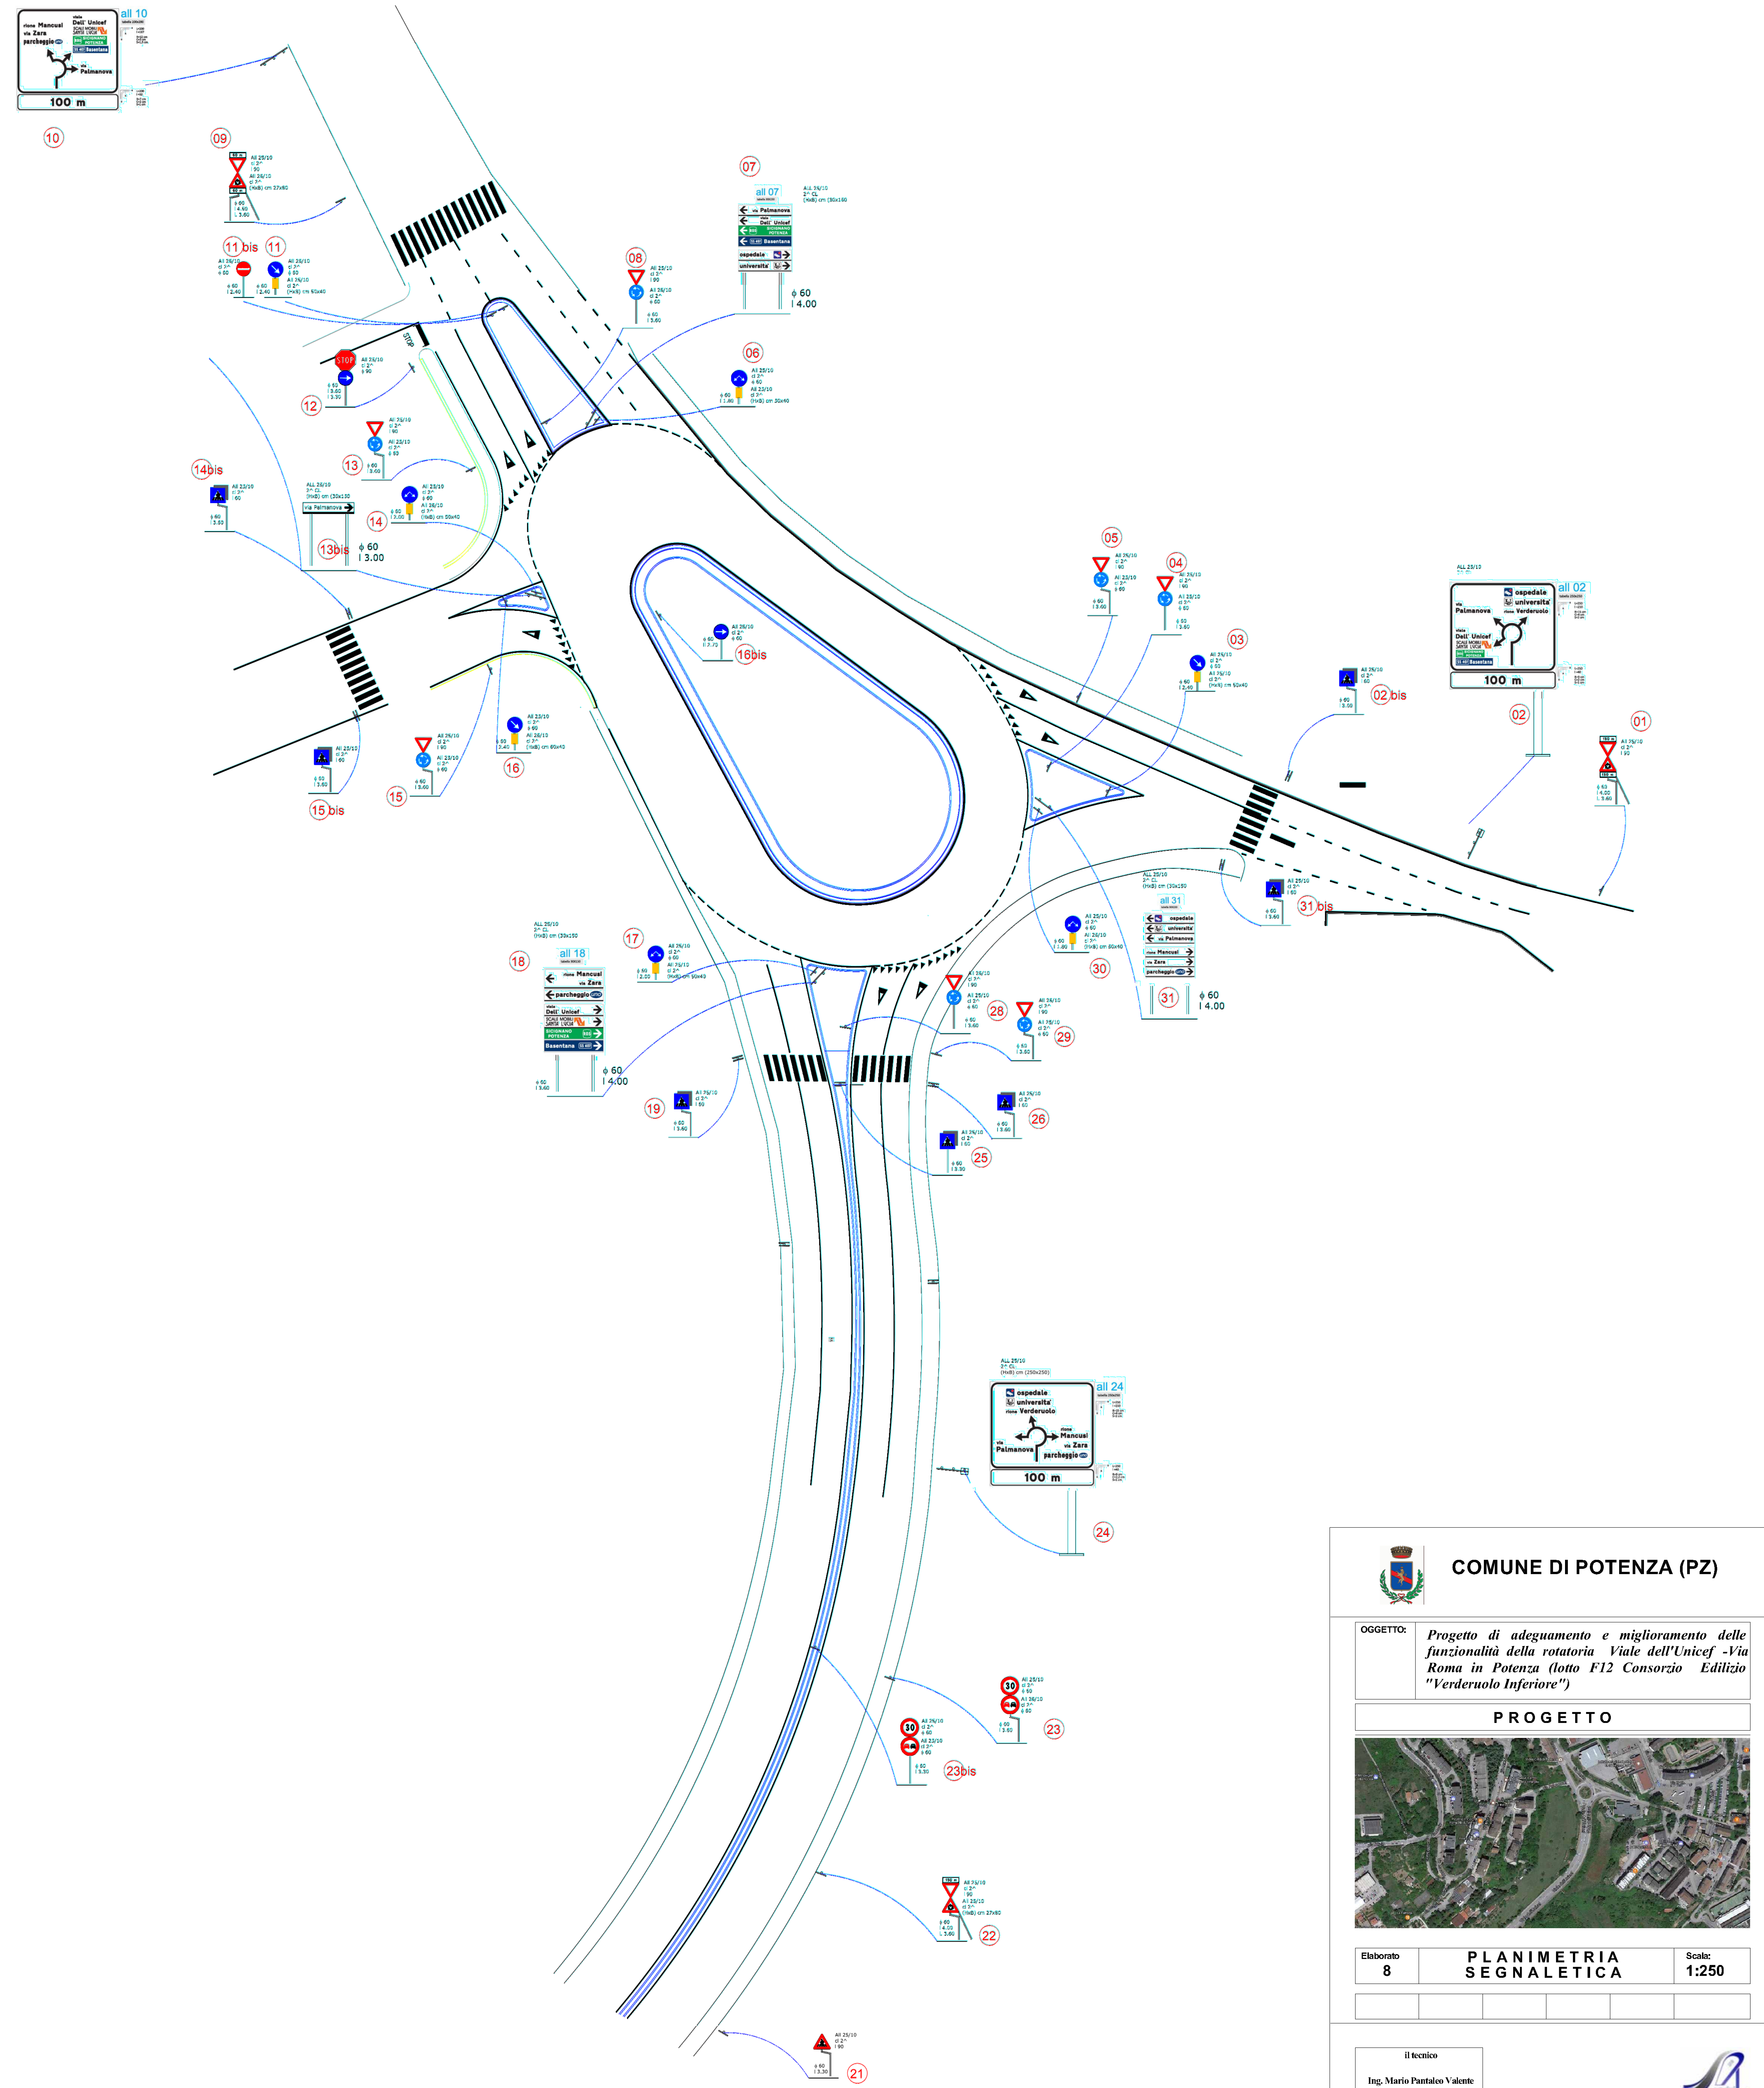

COMUNE DI POTENZA (PZ)

OGGETTO: *Progetto di adeguamento e miglioramento delle funzionalità della rotatoria Viale dell'Unicef -Via Roma in Potenza (lotto F12 Consorzio Edilizio "Verderuolo Inferiore")*

PROGETTO



Elaborato 8	PLANIMETRIA SEGNALETICA	Scala: 1:250

Il tecnico
Ing. Mario Pantaleo Valente

