

N° PAP-03871-2024

Il presente atto viene affisso all'Albo
Pretorio on-line
dal 04/09/2024 al 19/09/2024

L'incaricato della pubblicazione
CARMEN LAURENZANA



CITTA' DI POTENZA

U.D. MANUTENZIONE DEL PATRIMONIO E VIABILITA'

Ordinanza Dirigenziale N°: 338/2024

Dirigente: VITO DI LASCIO

**OGGETTO: SIRTİ TELCO INFRASTRUCTURES S.P.A. VIA DEL BASENTO VIA TORA
VIA CENTOMANI**



VITO DI LASCIO
04.09.2024
14:50:10 UTC

IL DIRIGENTE

Premesso che per eseguire lavori di posa della fibra ottica per conto della Soc. FiberCop S.p.A., l'impresa SIRTİ TELCO INFRASTRUCTURES S.p.A. con istanza prot. n. 87162/2024 del 27/08/2024 ha richiesto l'istituzione in alcuni tratti stradali di via del Basento, via Tora, via Centomani, del restringimento di carreggiata e, se necessario, del senso unico alternato regolato da movieri, per n.14 giorni lavorativi a partire dal 06 settembre 2024;

Ritenuto necessario emettere apposita ordinanza di restringimento di carreggiata e, se necessario, di senso unico alternato regolato da movieri nei tratti stradali interessati, al fine di consentire alla ditta richiedente di allestire l'area di cantiere in assoluta sicurezza;

Visti:

- la nota prot. n. 2024-0001436 del 18/07/2024, acquisita al Comune di Potenza con il prot. n. 75836/2024 del 18/07/2024, con la quale la Soc. FiberCop S.p.A., beneficiando dell'iter semplificato di cui all'art. 49 del D. Lgs. n.259/2003 ("Codice delle comunicazioni elettroniche") e s.m.i., ha autocertificato l'avvenuta concessione per silenzio/assenso dell'occupazione temporanea di suolo pubblico per l'esecuzione delle opere di cui in premessa;
- il Decreto Sindacale n. 65 del 12/07/2024 con il quale è stato attribuito "ad interim" al Dott. Vito Di Lascio l'incarico di dirigente dell'Unità di Direzione "Manutenzione del Patrimonio e Viabilità";
- l'art. 107 del D. Lgs 267/2000 - T.U. Enti Locali - "Funzioni e responsabilità della dirigenza";
- il D.Lgs. 30 aprile 1992, n. 285 e s.m.i. "Nuovo codice della strada";
- il D.P.R. 16 dicembre 1992, n. 495. e s.m.i. "Regolamento di esecuzione e di attuazione del nuovo codice della strada";

DISPONE

dal giorno 06/09/2024 per n. 14 giorni lavorativi

in via del Basento, via Tora, via Centomani, nei tratti di volta in volta interessati dai lavori (rappresentati nella planimetria allegata, parte integrante del presente provvedimento)

il restringimento di carreggiata e, se necessario, il senso unico alternato regolato da movieri

AVVISA

che la ditta esecutrice dei lavori è obbligata, ai sensi dell'art. 21 del D.Lgs. n. 285/1992

- ad apporre tutta la segnaletica stradale occorrente e prevista dall'art. 31 del D.P.R. n.495/1992;
- ad adottare tutti gli accorgimenti necessari per la sicurezza e la fluidità della circolazione stradale e pedonale, segnalando per questi ultimi percorsi alternativi al fine di ridurre al minimo gli inevitabili disagi;
- a provvedere a rendere visibile, ai veicoli in transito, il personale addetto ai lavori;
- a ripristinare lo stato dei luoghi, a perfetta regola d'arte, all'ultimazione dei lavori.

La presente Ordinanza può essere modificata o revocata in qualsiasi momento per sopravvenute esigenze, e viene trasmessa, per quanto di rispettiva competenza


- al Comando di Polizia Locale;
- all'Ufficio URP;
- al richiedente (g.spiezio@sirti.it).



IL DIRIGENTE *ad interim*
Dott. Vito di Lascio




VITO DI LASCIO
04.09.2024
14:50:10 UTC

OrdD N° 338/2024 del 04/09/2024

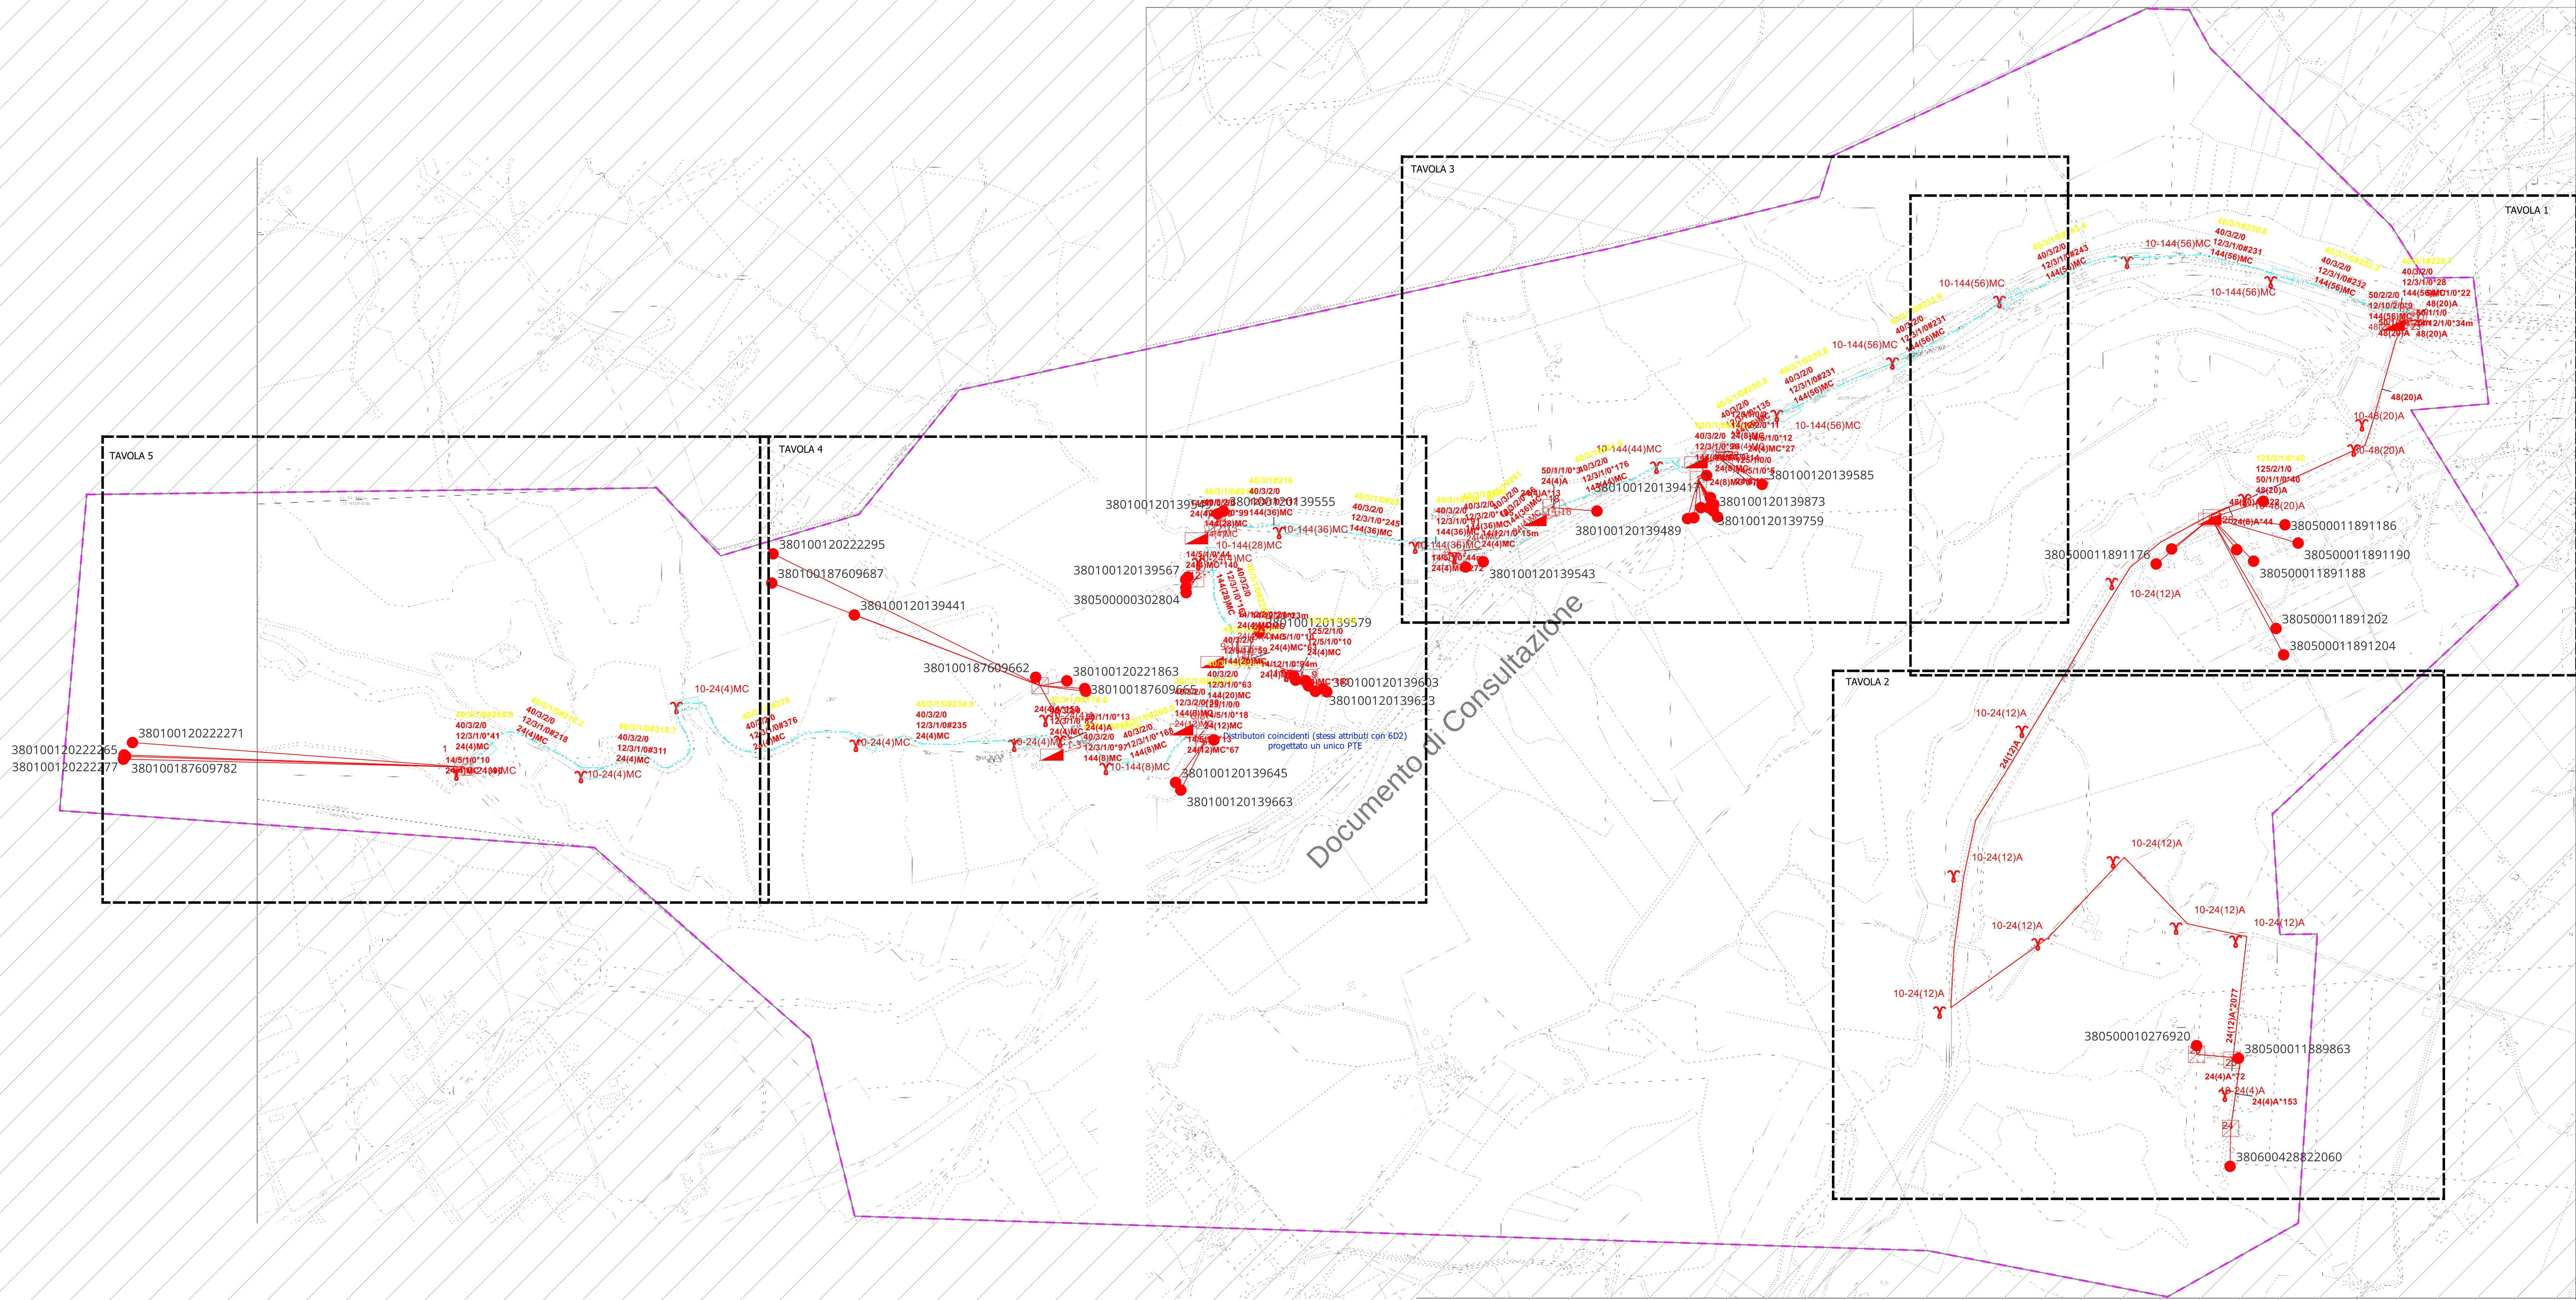

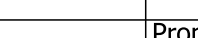 PROGETTO: 97100N-PZ-FERROVIA			CENTRALE TELECOM: 97100N-PZ-FERROVIA (PZ)		
DATA	REVISIONE	FORMATO	AREA ARMADIO: RL205		
08/2023	00	A0			
SCALA	1:5000				
			TAVOLA		
			INQUADRAMENTO GENERALE		
RO: ---		A O R : ---	Proprietà		Progettista
SETTORE: ---		CENTRALE: ---			

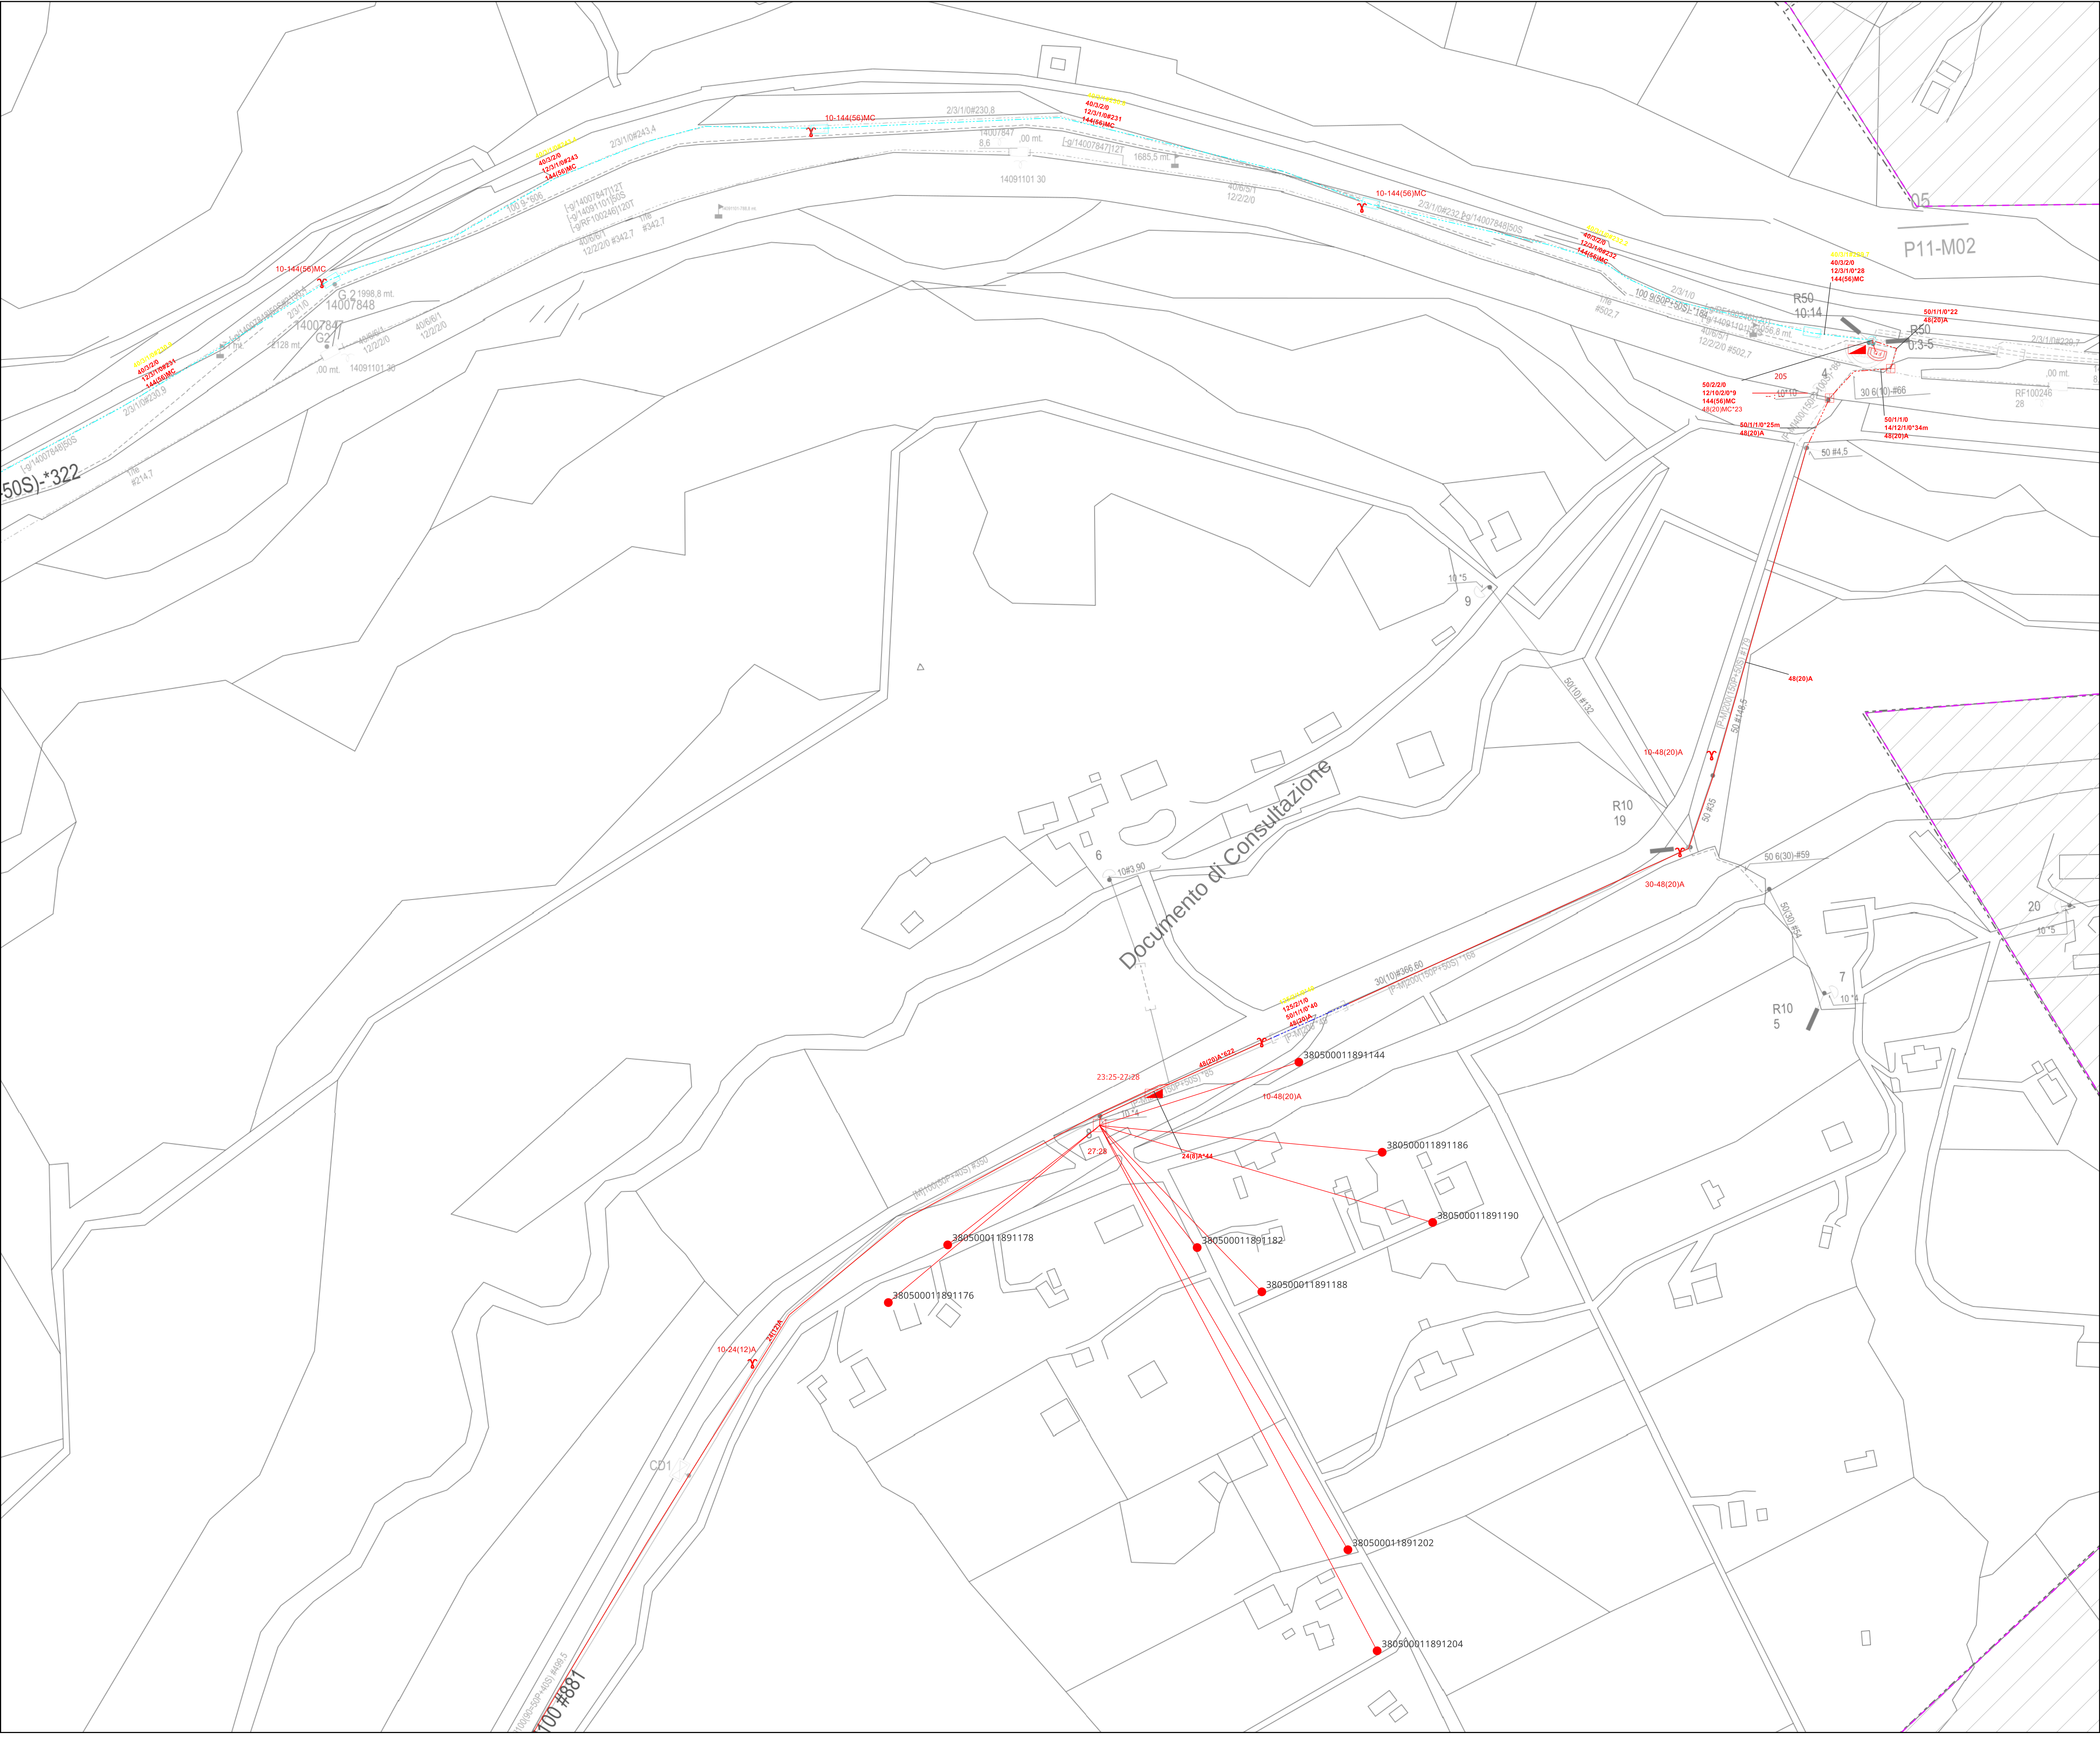

LEGENDA


- ARMADIO OTTICO LARGE
- ARMADIO OTTICO SMALL
- ARMADIO OTTICO LARGE ESISTENTE
- ARMADIO ESISTENTE SMALL
- COLONNINA
- MURO ESTERNO
- MURO INTERNO
- BUSINESS
- INTERNO
- SOTTERRANEO
- COLONNINA IBRIDA
- COLONNINA ESISTENTE
- MURO ESTERNO ESISTENTE
- MURO INTERNO ESISTENTE
- BUSINESS ESISTENTE
- INTERNO ESISTENTE
- SOTTERRANEO ESISTENTE
- COLONNINA IBRIDA ESISTENTE
- EDIFICIO
- SOTTERRANEO
- GIUNTO DI LINEA
- CNO DI PROGETTO
- CNO ESISTENTE
- GIUNTO ESISTENTE
- SOTTERRANEO ESISTENTE
- POZZETTO 40x15 DI NUOVA POSA
- POZZETTO 125x80 DI NUOVA POSA
- POZZETTO 40x76 DI NUOVA POSA
- POZZETTO 90x70 DI NUOVA POSA
- BUCA
- POZZETTO 40x15 ESISTENTE NON RELAZIONATO
- POZZETTO 125x80 ESISTENTE NON RELAZIONATO
- POZZETTO 40x76 ESISTENTE NON RELAZIONATO
- POZZETTO 90x70 ESISTENTE NON RELAZIONATO
- CAMERETTA ESISTENTE NON RELAZIONATA
- POZZETTO 40x15 ESISTENTE OLO
- POZZETTO 125x80 ESISTENTE OLO
- POZZETTO 40x76 ESISTENTE OLO
- POZZETTO 90x70 ESISTENTE OLO
- POZZETTO IP ESISTENTE
- POZZETTO 40x15 ESISTENTE RELAZIONATO
- POZZETTO 125x80 ESISTENTE RELAZIONATO
- POZZETTO 40x76 ESISTENTE RELAZIONATO
- POZZETTO 90x70 ESISTENTE RELAZIONATO
- CAMERETTA ESISTENTE RELAZIONATA
- INFRASTRUTTURE
- ESISTENTE IP
- ESISTENTE OLO
- ESISTENTE TIM NON RELAZIONATA
- NON MODIFICATA
- NUOVO SCAVO
- TRATTA AEREA
- ESISTENTE TIM RELAZIONATA
- POLIFORA
- TRATTA AEREA ESISTENTE
- RICCHEZZA CAVO
- RISERVA
- RACCORDI
- CIVICI
- PALI
- SRB
- RETINO AREA ARMADIO

24(1) MC - 76 DESCRIZIONE TRATTA CAVO


Potenzialità cavo - (Fibre attive) - Tipologia Cavo o Minicavo - Lunghezza in metri
Tipologie cavo: MC - Minicavo; ML - Minicavo AFUMEX; A - Cavo autoportante
Lunghezza in metri: + lunghezza stimata; # - lunghezza esatta;


12/7/3/0*16 ND DESCRIZIONE TRATTA INFRASTRUTTURA

(Minibuchi predisposti per OLO) - Diametro esterno minibuchi - Numero minibuchi posati
Numero minibuchi occupati - Numero minibuchi affittati a OLO - Tecnica di scavo
Tecnica di scavo: nd - no dig leggero; m - minitrincea;

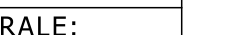PROGETTO: 97100N-PZ-FERROVIA			CENTRALE TELECOM: 97100N-PZ-FERROVIA (PZ)			
DATA	REVISIONE	FORMATO	AREA ARMADIO: RL205			
08/2023	00	A0				
SCALA	1:1000		TAVOLA 1			
RO: ---	A O R :		PLANIMETRIA DI PROGETTO			
SETTORE: ---	CENTRALE: ---		Proprietà	Progettista		
						



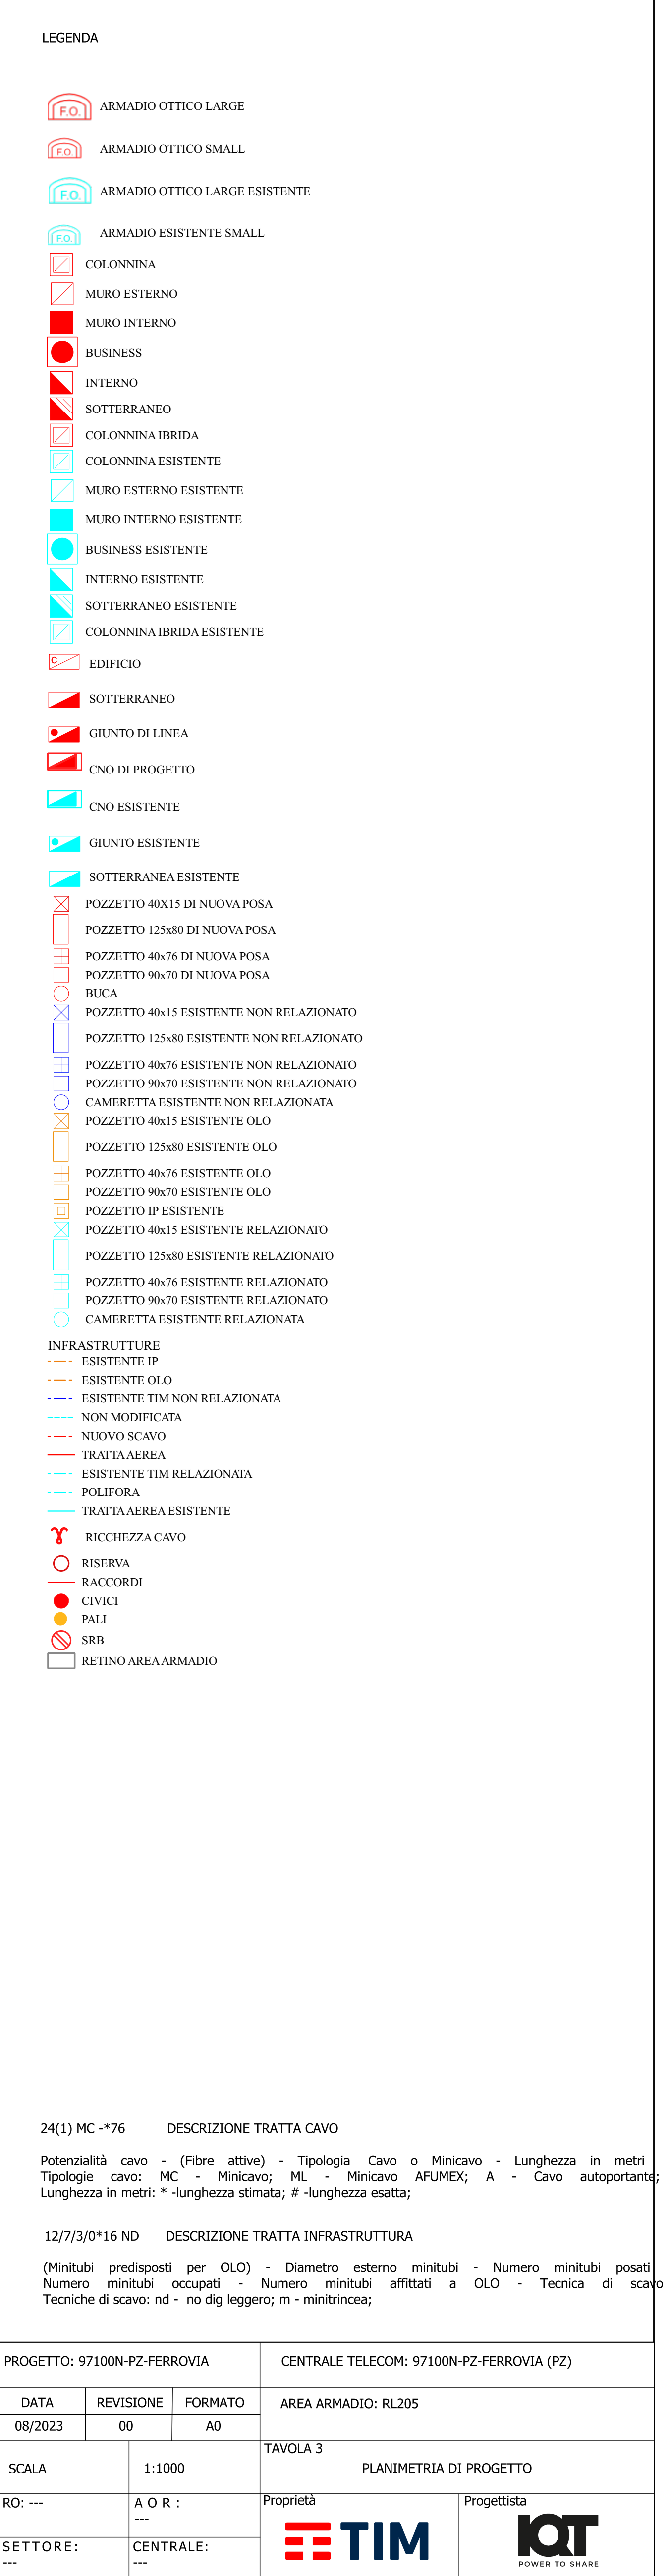

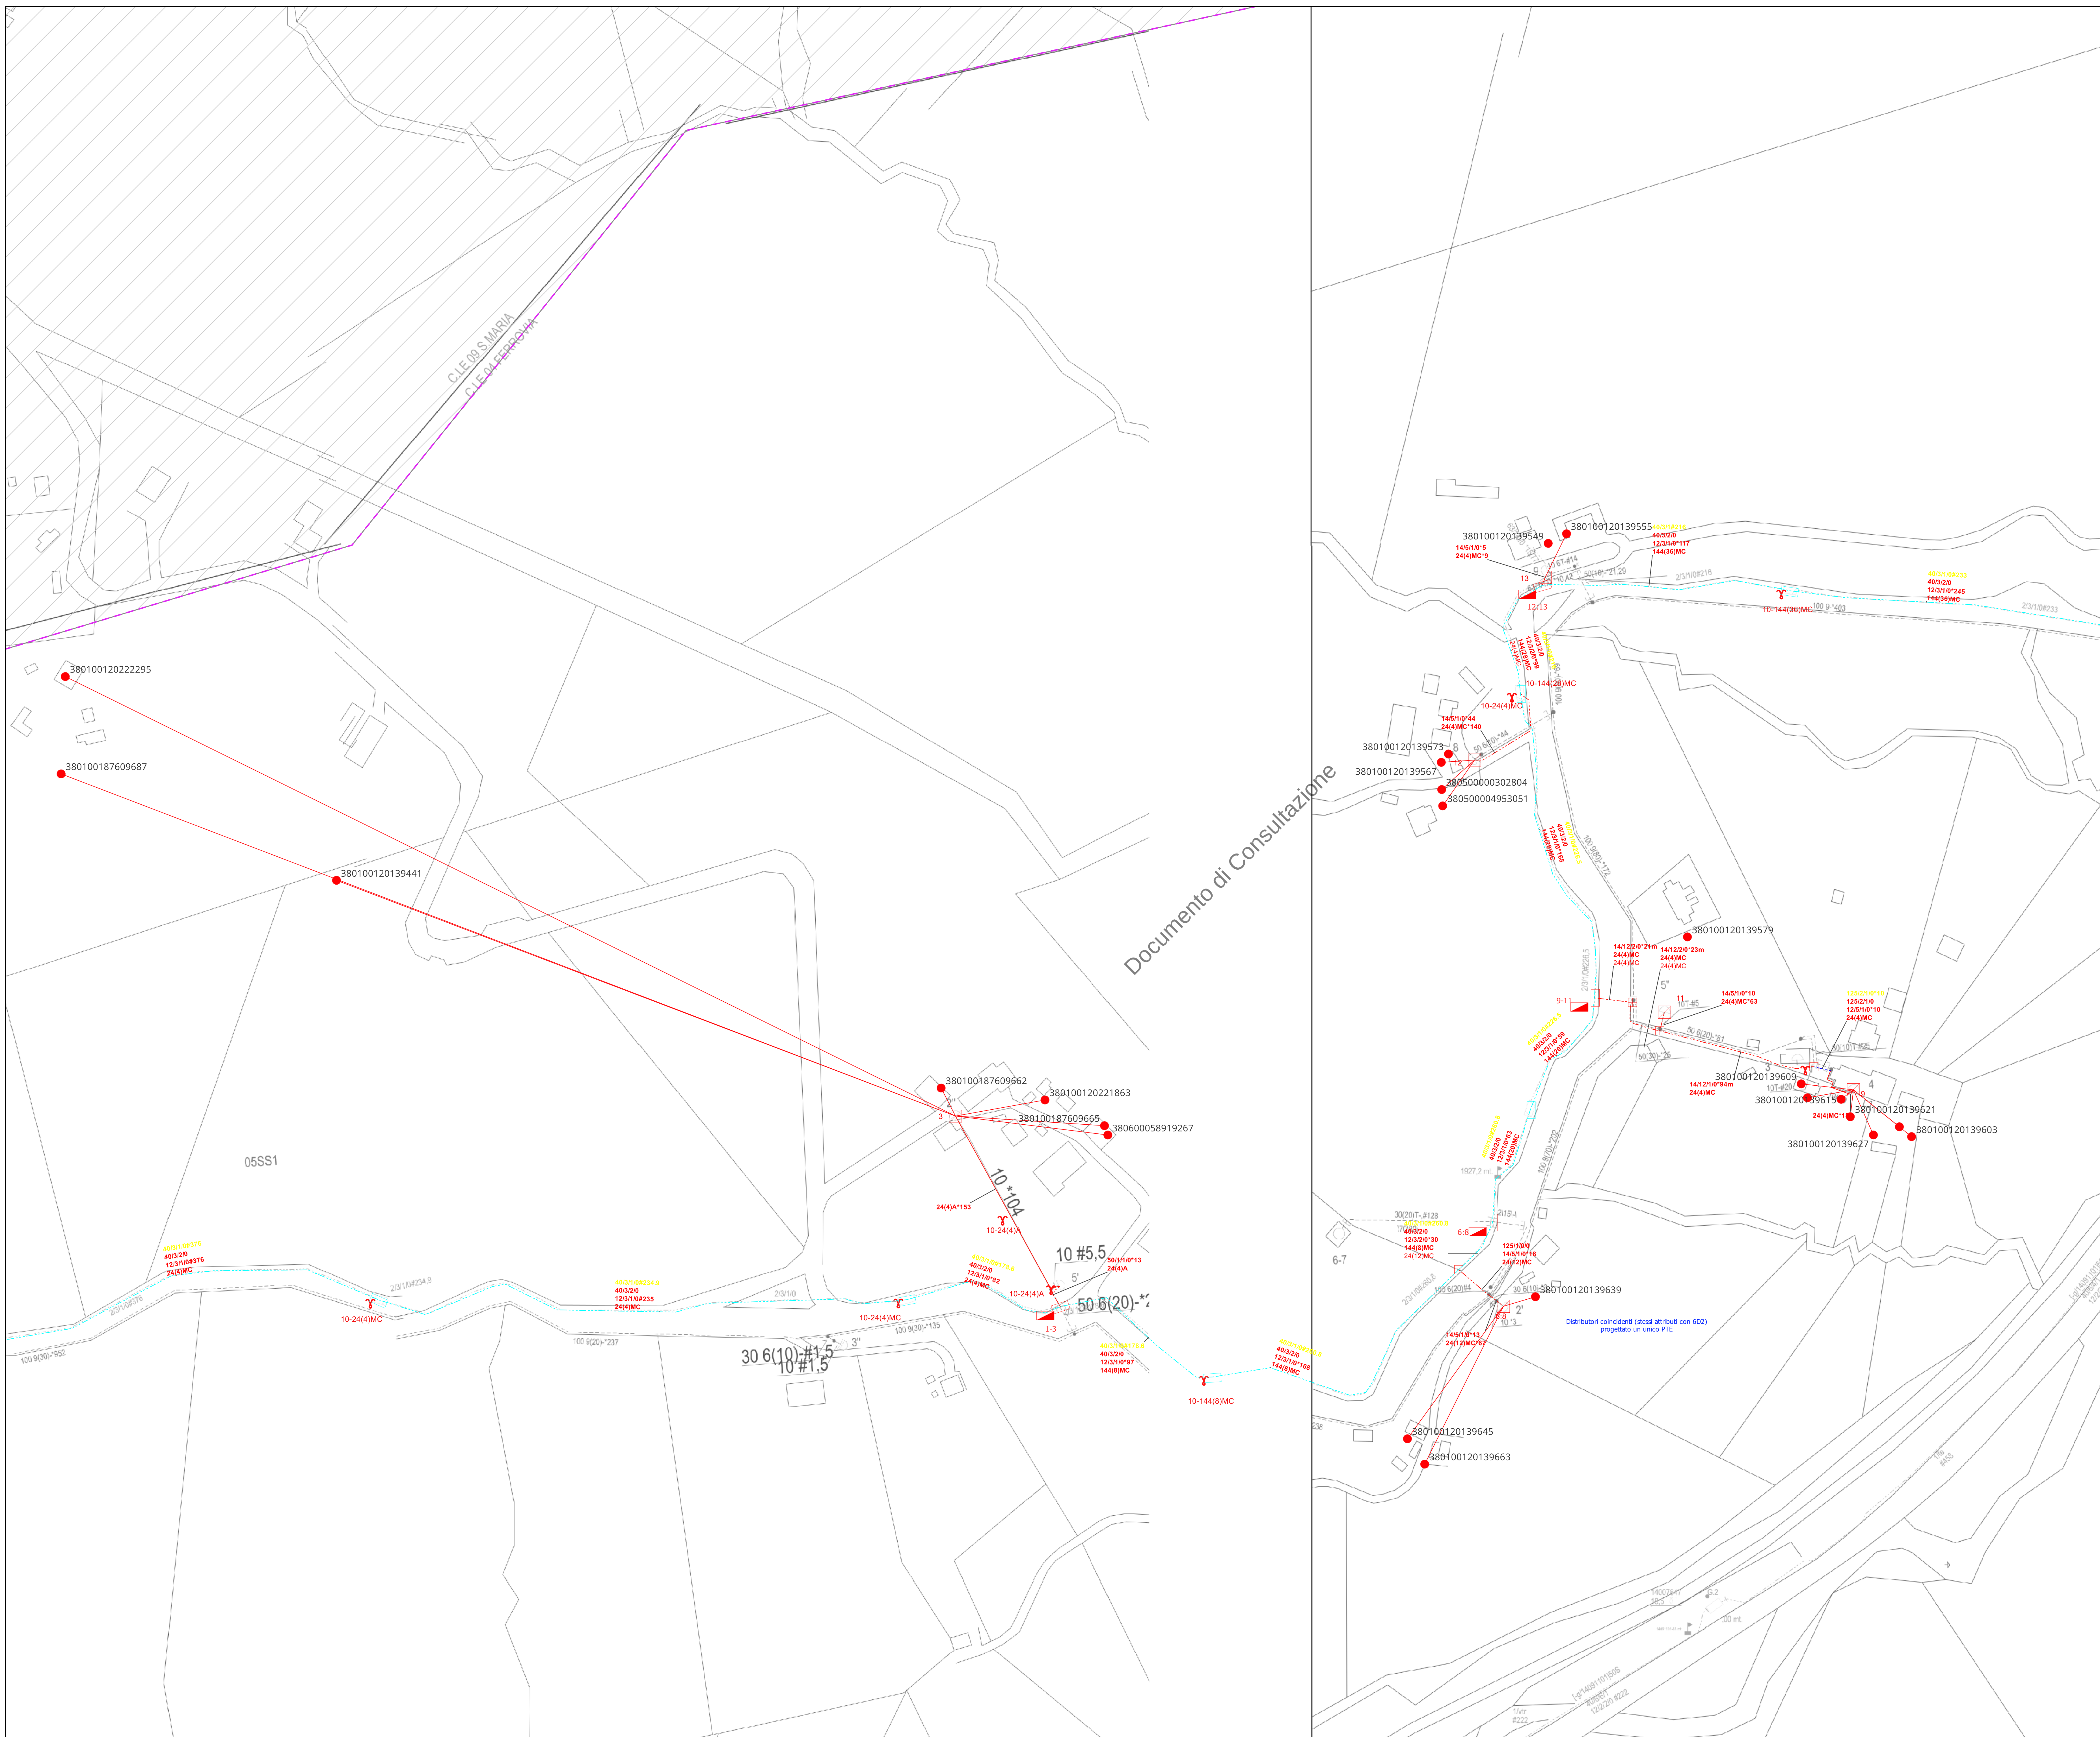

Documento di Consultazione


- | LEGENDA | |
|----------------|---|
| | ARMADIO OTTICO LARGE |
| | ARMADIO OTTICO SMALL |
| | ARMADIO OTTICO LARGE ESISTENTE |
| | ARMADIO ESISTENTE SMALL |
| | COLONNINA |
| | MURO ESTERNO |
| | MURO INTERNO |
| | BUSINESS |
| | INTERNO |
| | SOTTERRANEO |
| | COLONNINA IBRIDA |
| | COLONNINA ESISTENTE |
| | MURO ESTERNO ESISTENTE |
| | MURO INTERNO ESISTENTE |
| | BUSINESS ESISTENTE |
| | INTERNO ESISTENTE |
| | SOTTERRANEO ESISTENTE |
| | COLONNINA IBRIDA ESISTENTE |
| | EDIFICIO |
| | SOTTERRANEO |
| | GIUNTO DI LINEA |
| | CNO DI PROGETTO |
| | CNO ESISTENTE |
| | GIUNTO ESISTENTE |
| | SOTTERRANEO ESISTENTE |
| | POZZETTO 40X15 DI NUOVA POSA |
| | POZZETTO 125x80 DI NUOVA POSA |
| | POZZETTO 40x70 DI NUOVA POSA |
| | POZZETTO 90x70 DI NUOVA POSA |
| | BUCIA |
| | POZZETTO 40x15 ESISTENTE NON RELAZIONATO |
| | POZZETTO 125x80 ESISTENTE NON RELAZIONATO |
| | POZZETTO 40x70 ESISTENTE NON RELAZIONATO |
| | POZZETTO 90x70 ESISTENTE NON RELAZIONATO |
| | CAMERETTA ESISTENTE NON RELAZIONATA |
| | POZZETTO 40x15 ESISTENTE OLO |
| | POZZETTO 125x80 ESISTENTE OLO |
| | POZZETTO 40x70 ESISTENTE OLO |
| | POZZETTO 90x70 ESISTENTE OLO |
| | POZZETTO IP ESISTENTE |
| | POZZETTO 40x15 ESISTENTE RELAZIONATO |
| | POZZETTO 125x80 ESISTENTE RELAZIONATO |
| | POZZETTO 40x70 ESISTENTE RELAZIONATO |
| | POZZETTO 90x70 ESISTENTE RELAZIONATO |
| | CAMERETTA ESISTENTE RELAZIONATA |
| INFRASTRUTTURE | |
| | ESISTENTE IP |
| | ESISTENTE OLO |
| | ESISTENTE TIM NON RELAZIONATA |
| | NON MODIFICATA |
| | NUOVO SCAVO |
| | TRATTA AEREA |
| | ESISTENTE TIM RELAZIONATA |
| | POLIFORA |
| | TRATTA AEREA ESISTENTE |
| | RICCHIEZA CAVO |
| | RISERVA |
| | KACCORDI |
| | CIVICI |
| | PALI |
| | SRB |
| | RETINO AREA ARMADIO |

24(1) MC *76	DESCRIZIONE TRATTA CAVO
Potenzialità cavo	= (Fibre attive) - Tipologia Cavo o Minicavo - Lunghezza in metri
Tipologie cavo	MC - Minicavo; ML - Minicavo AFUMEX; A - Cavo autoprotetto
Lunghezza in metri:	* -lunghezza stimata; # -lunghezza esatta;
12/7/3*0*16 ND	DESCRIZIONE TRATTA INFRASTRUTTURA
(Minutubi predisposti per OLO)	= Diametro esterno minutubi - Numero minutubi posati
Numero minutubi occupati -	Numero minutubi affittati a OLO - Tecnica di scavo
Tecniche di scavo:	nd - ng, dig leggero; m - minitiratura;

PROGETTO: 97100N-PZ-FERROVIA			CENTRALE TELECOM: 97100N-PZ-FERROVIA (PZ)	
DATA 08/2023	REVISIONE 00	FORMATO A0	SRB / AREA ARMADIO: RL205	
SCALA			TAVOLA 4	
1:1000		PLANIMETRIA DI PROGETTO		
RO: ---	A O R : ---	Proprietà	Progettista	
SETTORE: ---	CENTRALE: ---			



INQUADRAMENTO GENERALE

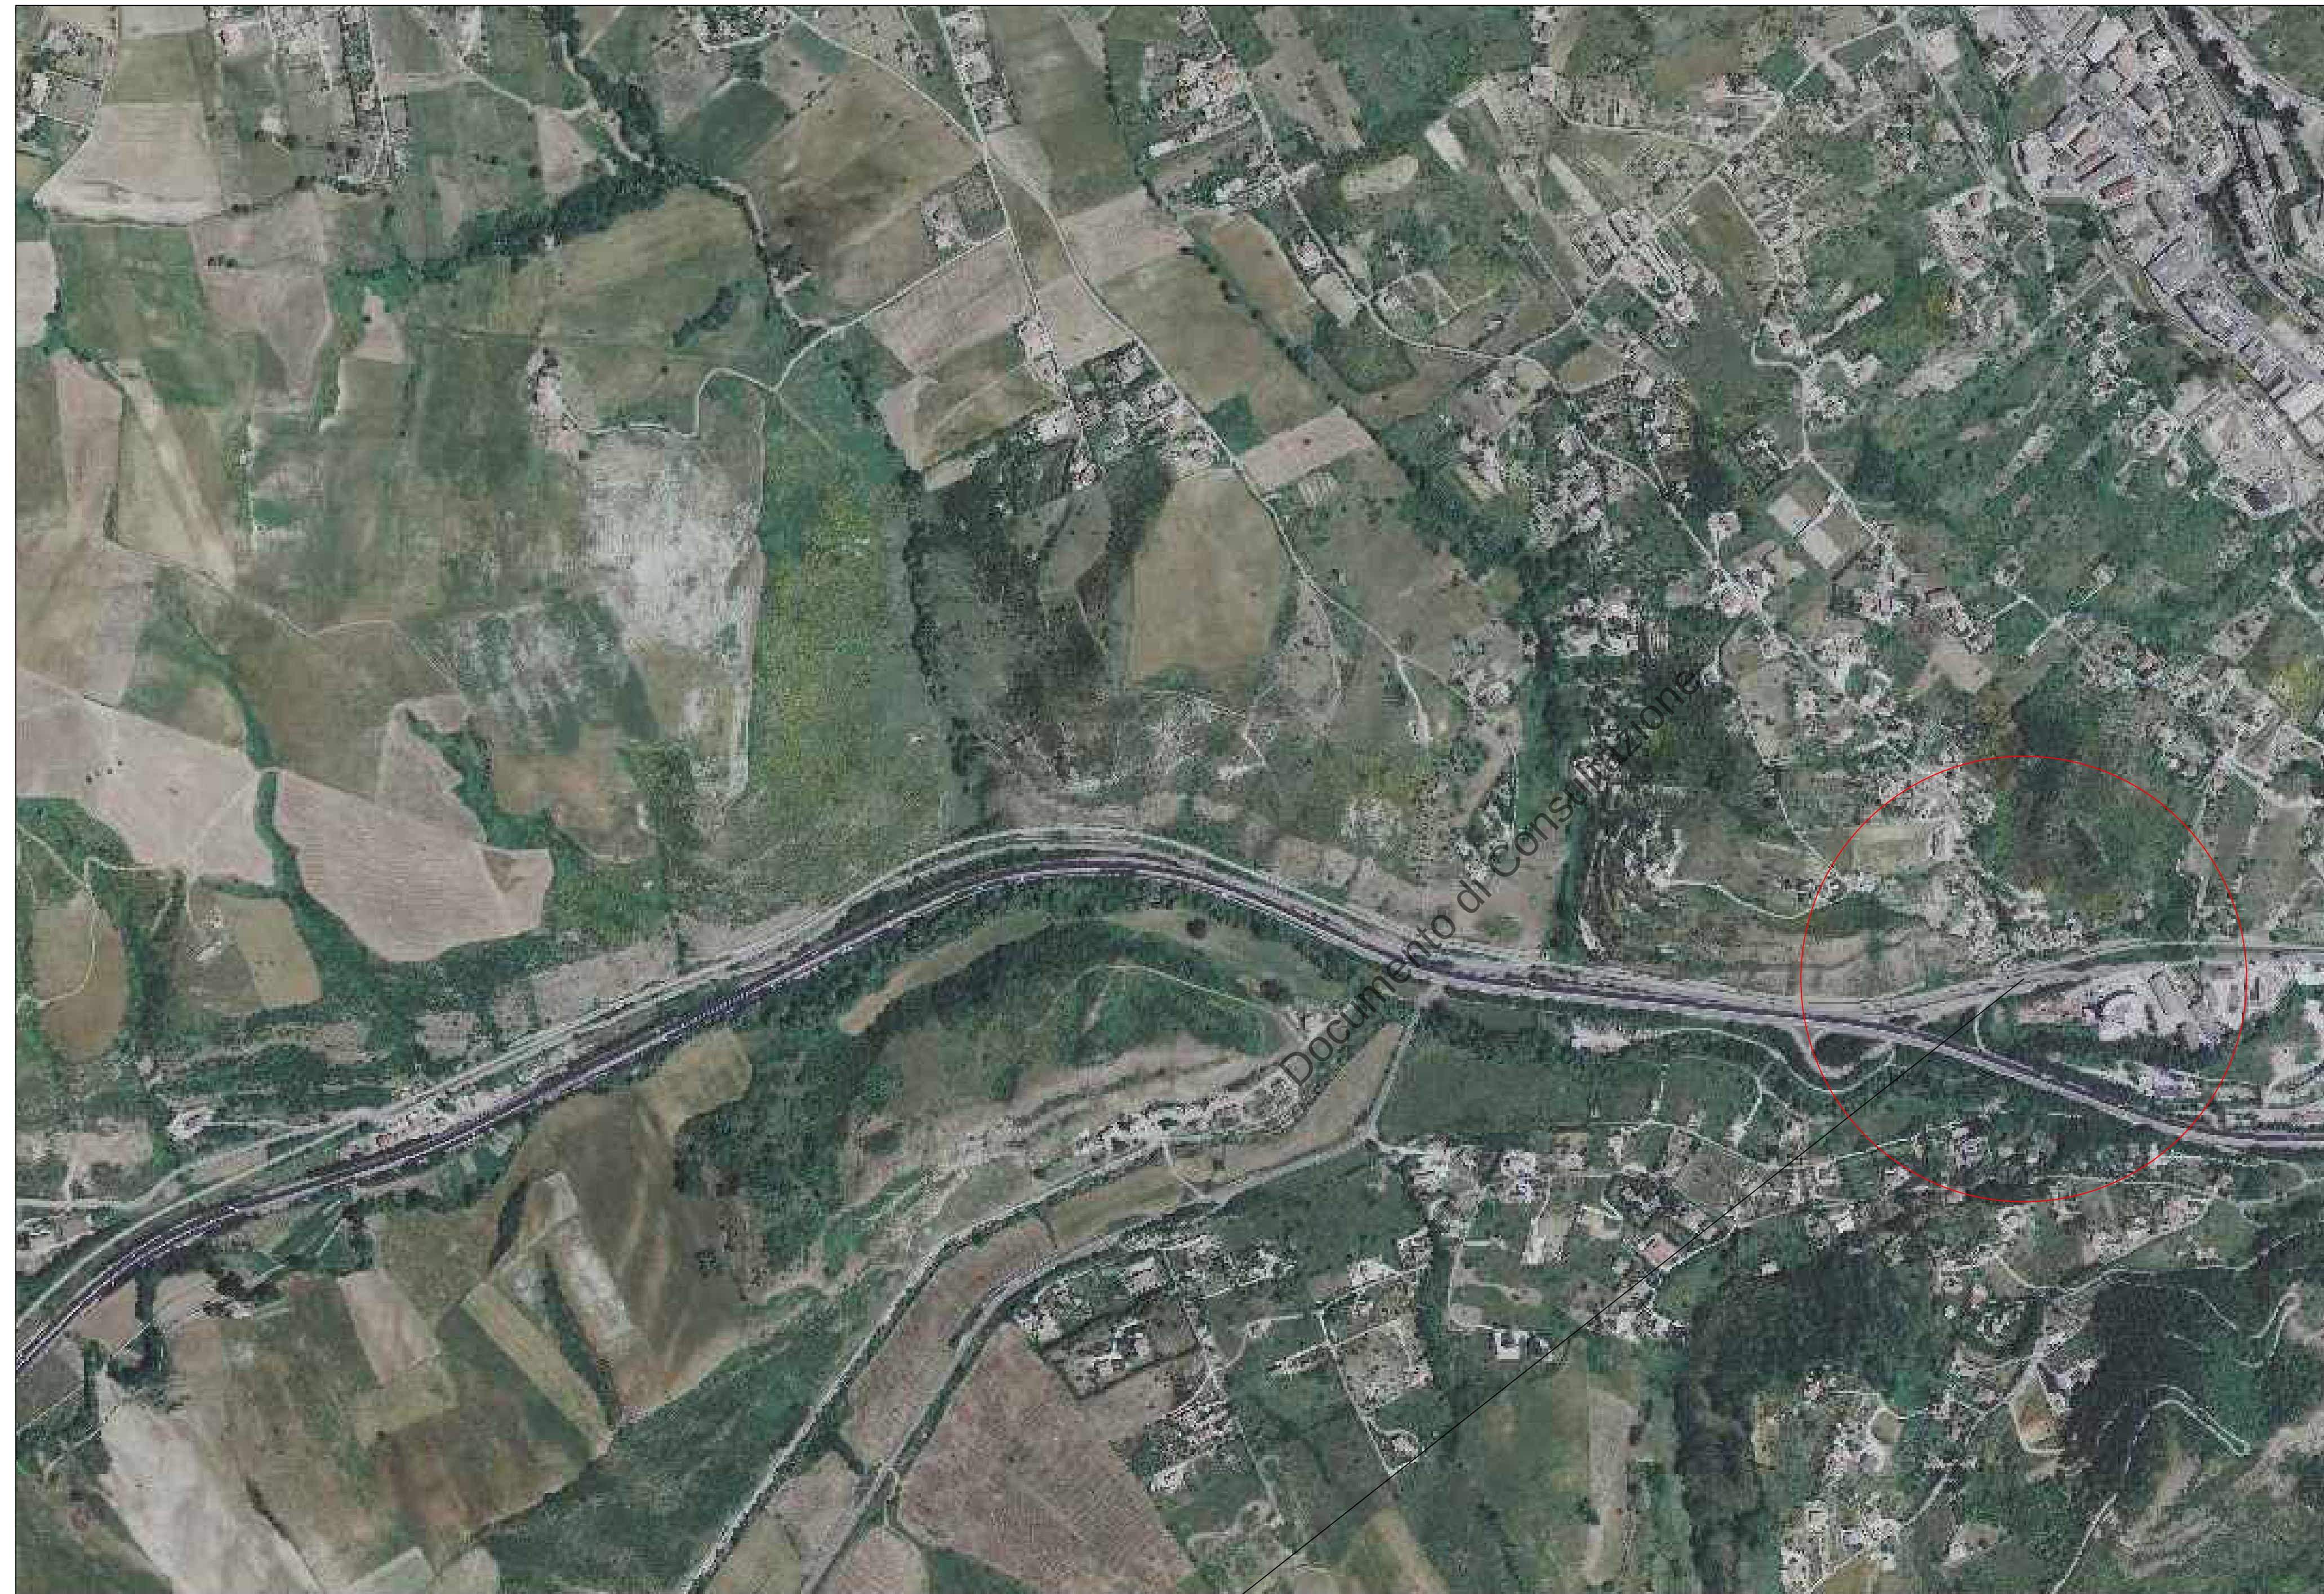

ESTRATTO ORTOFOTOGRAFICO

~~zona di intervento~~

LEGENDA



Armadio Ottico



Nuovo Scavo

OPERE PER LA REALIZZAZIONE DELLA RETE FTTH
BANDO "ITALIA 5 GIGA"

COMMITTENTE



ENTE

COMUNE DI
POTENZA



PROGETTISTA

ISTANZA DI AUTORIZZAZIONE

ELABORATO

BH-36031
PLANIMETRIA GENERALE

ELABORATO BH-36031 PLANIMETRIA GENERALE			
	REDATTO	05/2023	
	VERIFICATO		
	APPROVATO		

REVISIONE	DATA		SCALA	TECNICO
			CENTRALE	TAVOLA N°
				1

LEGENDA

- ESECUZIONE DI SCAVI
- POZZETTO 125X80
- POZZETTO 125X80 INTERRATO
- POZZETTO 125X60
- POZZETTO 90X70
- POZZETTO 76X40
- POZZETTO 60X60
- POZZETTO 47X47
- POZZETTO ESISTENTE
- CAMERETTA ESISTENTE

VIE INTERESSATE:

VIE INTERESSATE	Metri minitrincea	Metri trincea Asfalto	Metri trincea Pregiato	Posa Armadio	Giorni lavoro Scavi	Giorni lavoro Ripristini
VIA CENTOMANI	105				1	0.5
VIA TORA	650				6	3
TOTALE	755				7	3.5

VIE INTERESSATE	POZZETTO 40x76	POZZETTO 47x47	POZZETTO 125x80	GIORNI LAVORO SCAVO	GIORNI LAVORO RIPRISTINI
VIA TORA	2	-	1	2	1
TOTALE	2	-	1	2	1

OPERE PER LA REALIZZAZIONE DELLA RETE FTTH
BANDO "ITALIA 5 GIGA"

COMMITTENTE



ENTE



PROGETTISTA

COMUNE DI
POTENZA

ISTANZA DI AUTORIZZAZIONE

ELABORATO

BH-36031

OPERE DI MANOMISSIONE SUOLO
PUBBLICO (SCAVI E POSA POZZETTI)

REVISIONE	DATA	SCALA	TECNICO
		1:500	
		CENTRALE	TAVOLA N°

DOCUMENTAZIONE FOTOGRAFICA



Foto 1 Via Cetomani



Foto 2 Via Centomani



Foto 3 Via Tora

LEGENDA

- ESECUZIONE DI SCAVI
- POZZETTO 125X80
- POZZETTO 125X80 INTERRATO
- POZZETTO 125X60
- POZZETTO 90X70
- POZZETTO 76X40
- POZZETTO 60X60
- POZZETTO 47X47
- POZZETTO ESISTENTE
- CAMERETTA ESISTENTE

OPERE PER LA REALIZZAZIONE DELLA RETE FTTH
BANDO "ITALIA 5 GIGA"

COMMITTENTE



ENTE

COMUNE DI
POTENZA












PROGETTISTA

ISTANZA DI AUTORIZZAZIONE

ELABORATO

	DATA	
BH-36031		
DOCUMENTAZIONE FOTOGRAFICA	REDATTO	05/2023
	VERIFICATO	
	APPROVATO	

REVISIONE	DATA		SCALA	TECNICO
			CENTRALE	TAVOLA N°

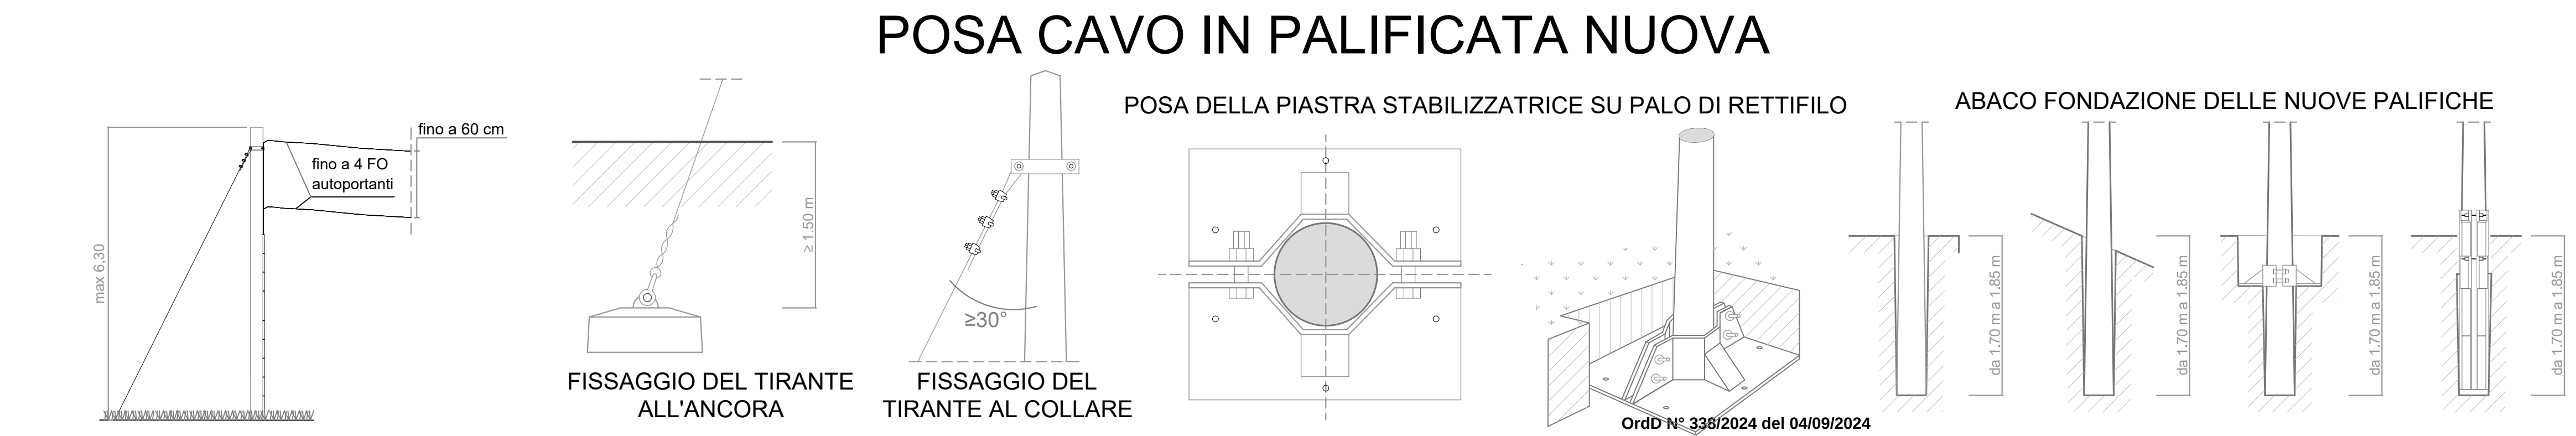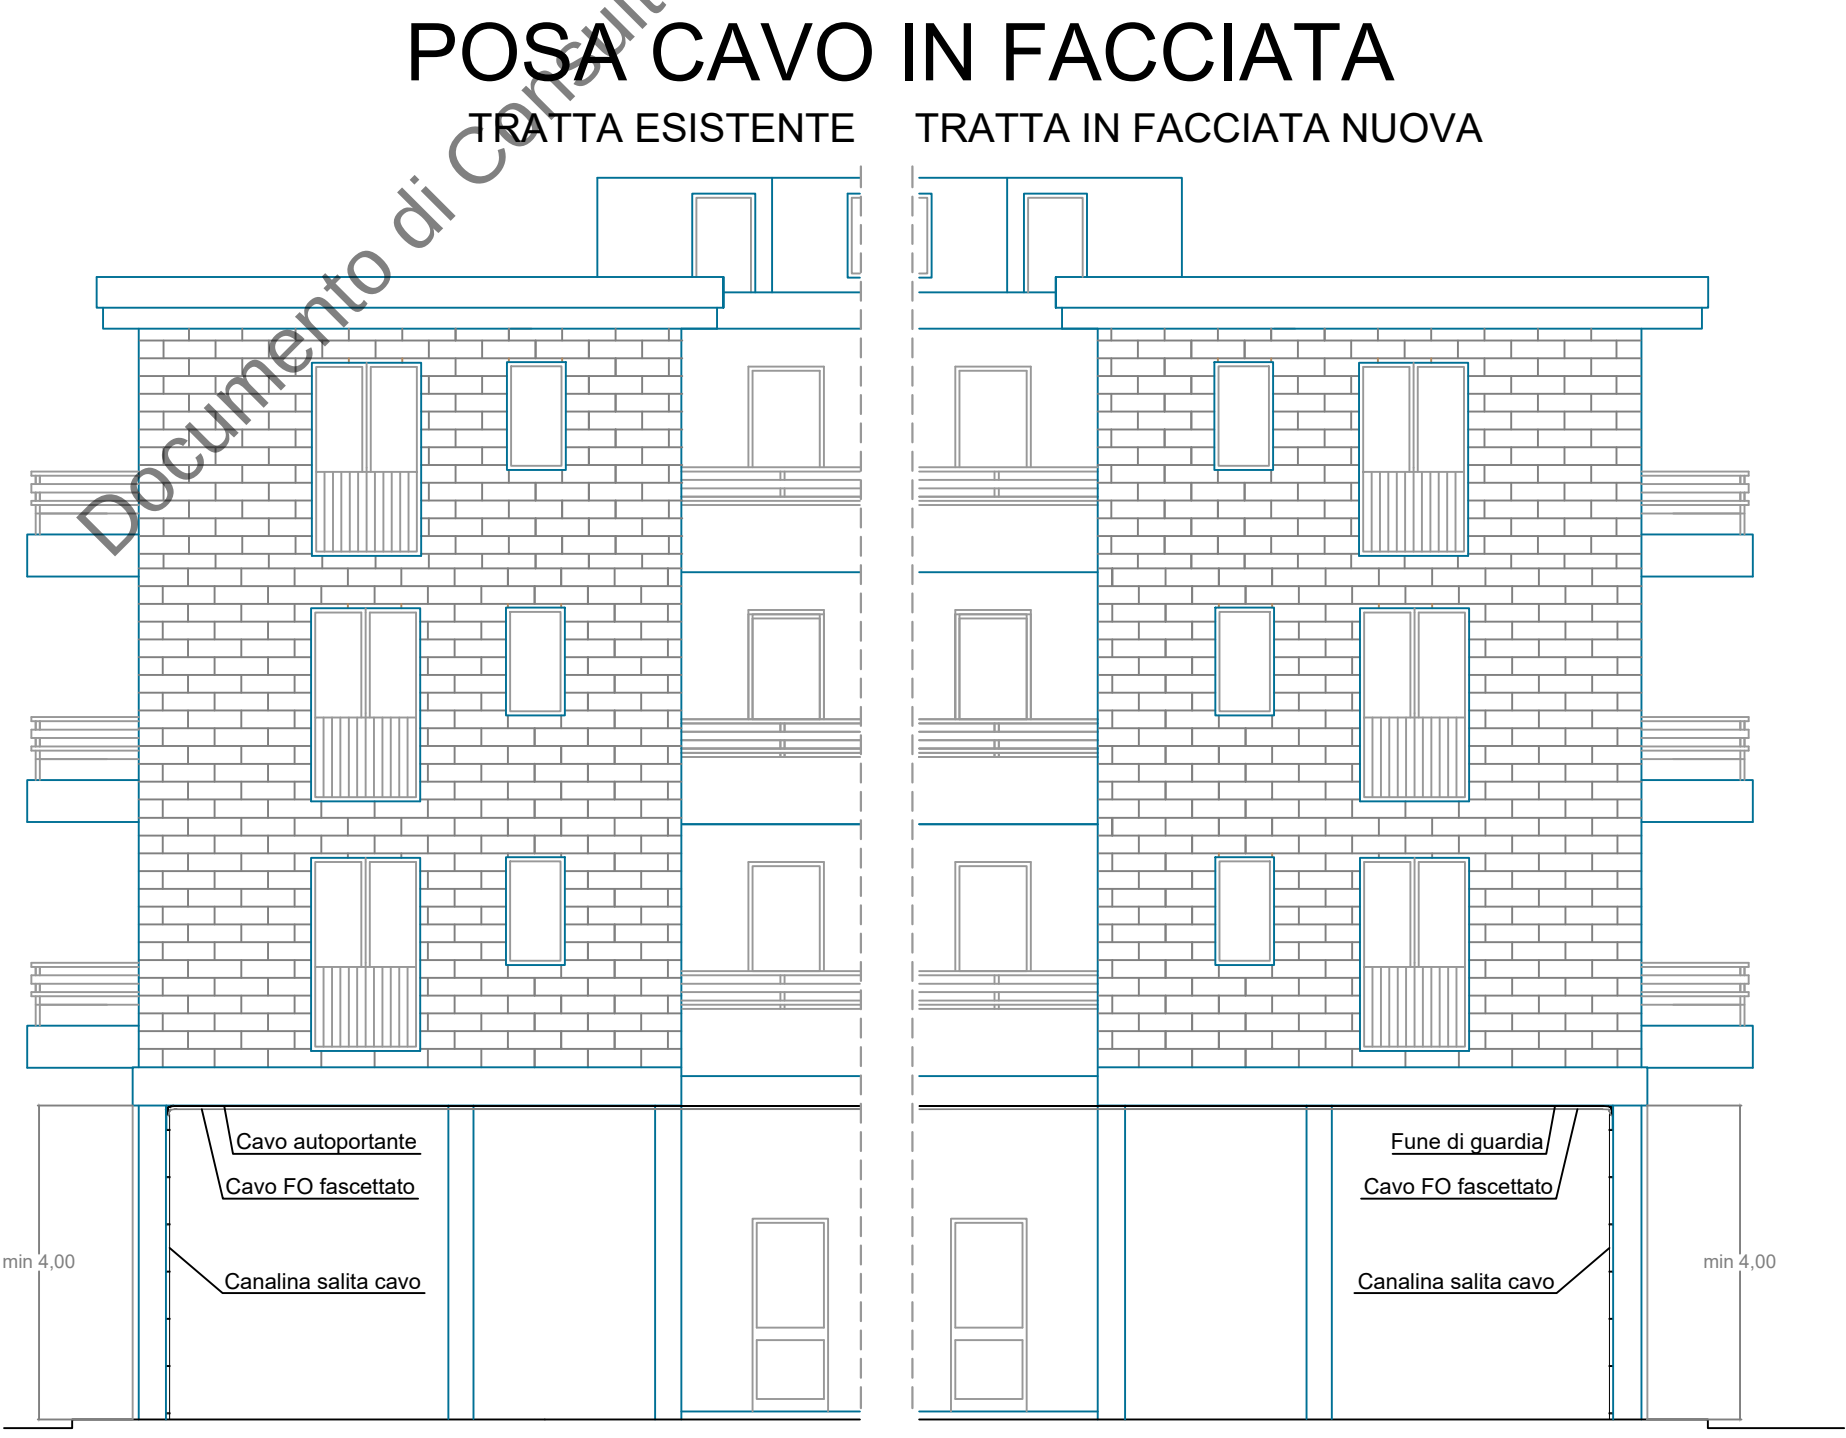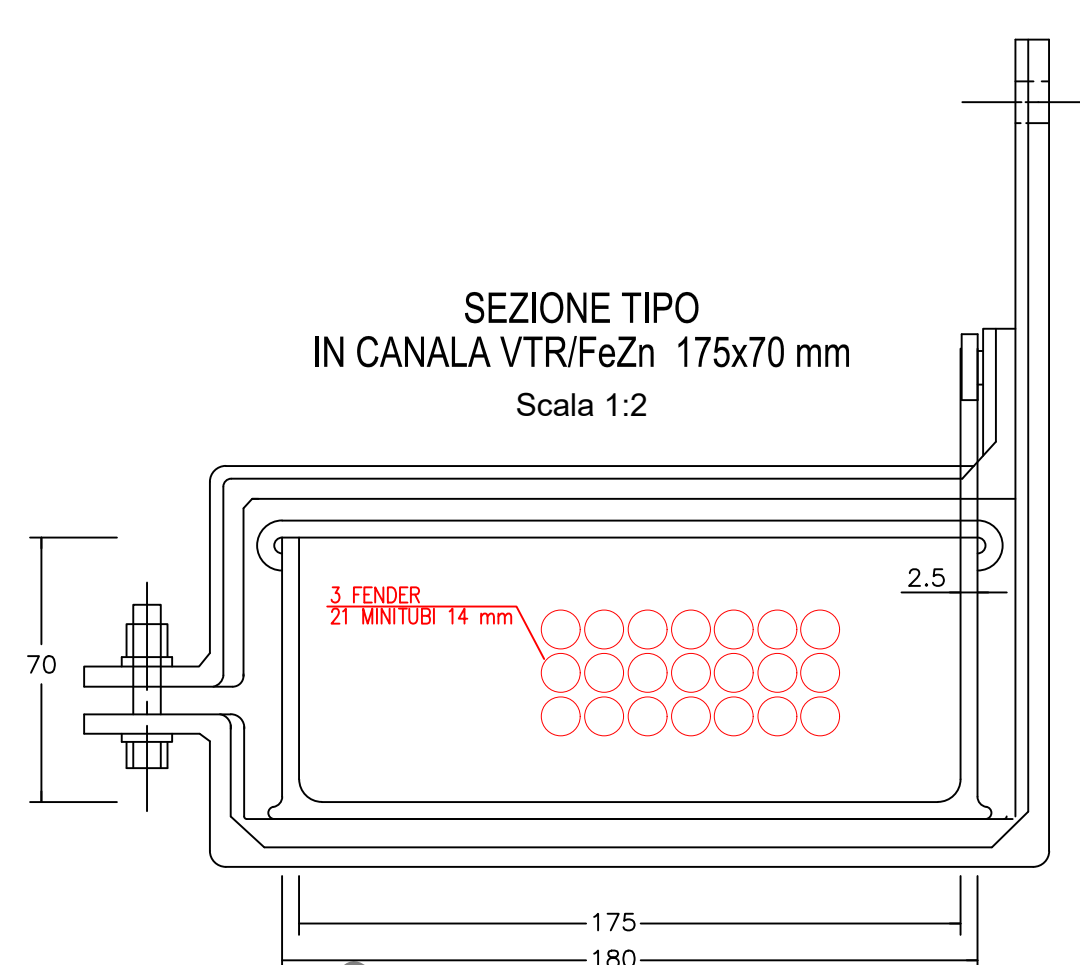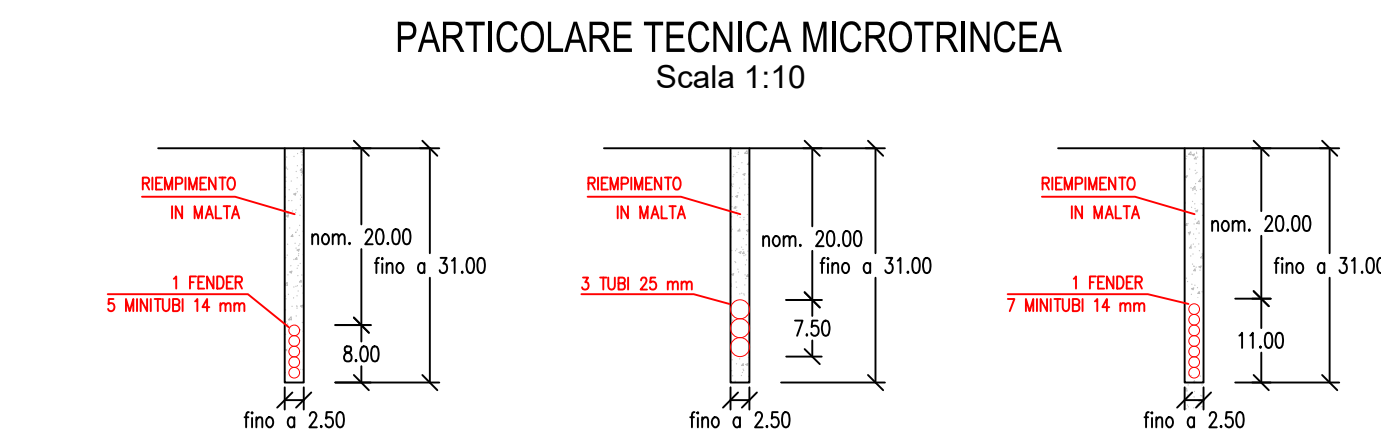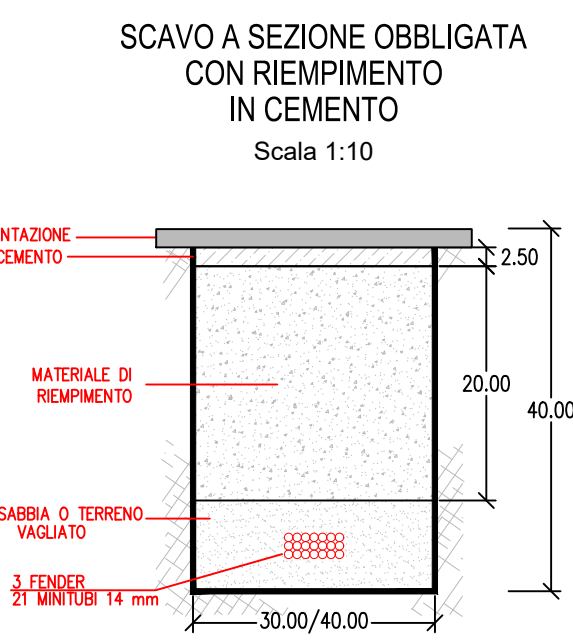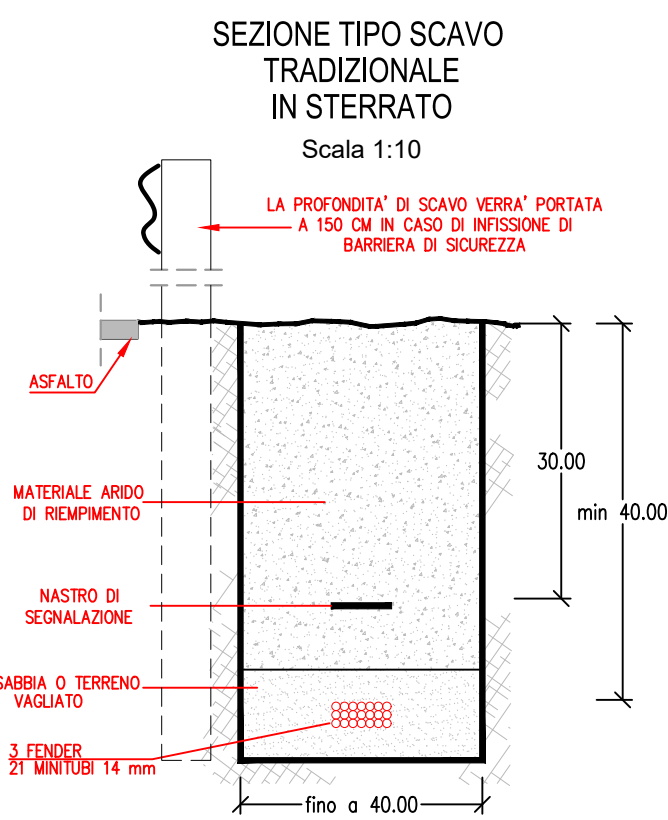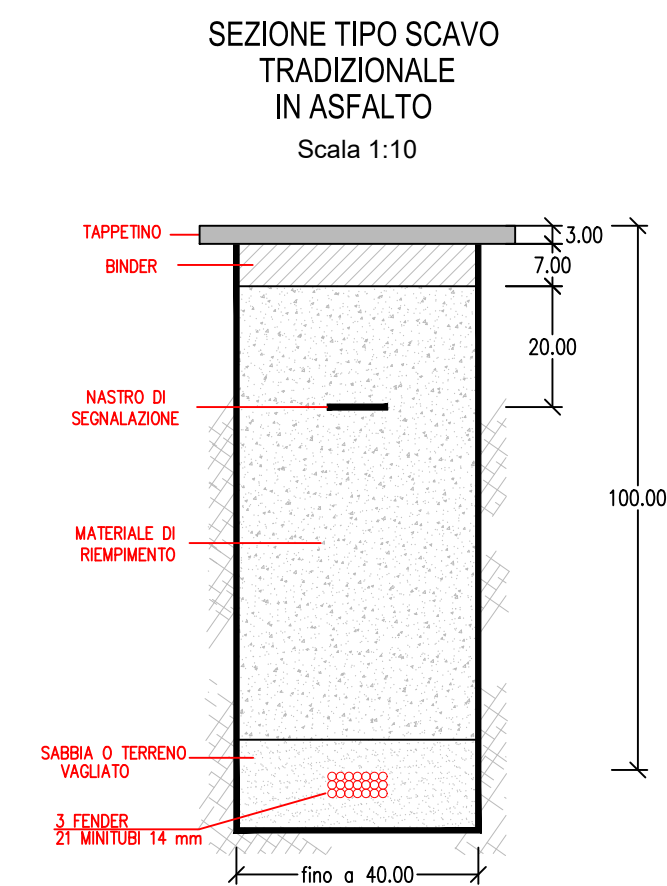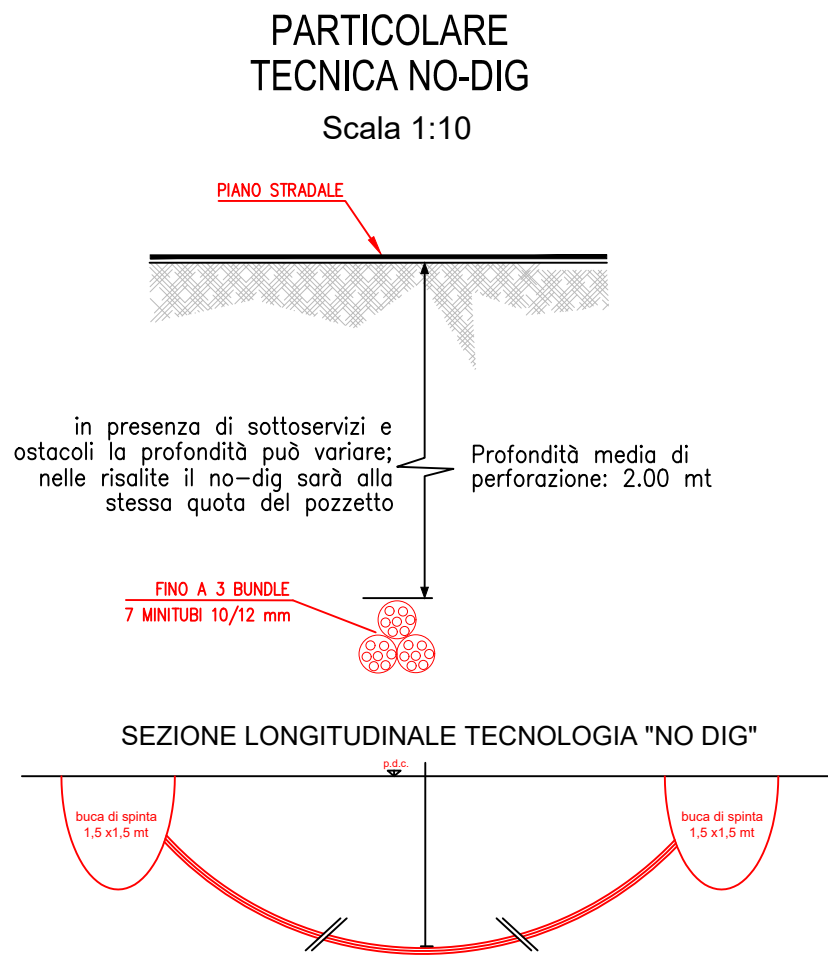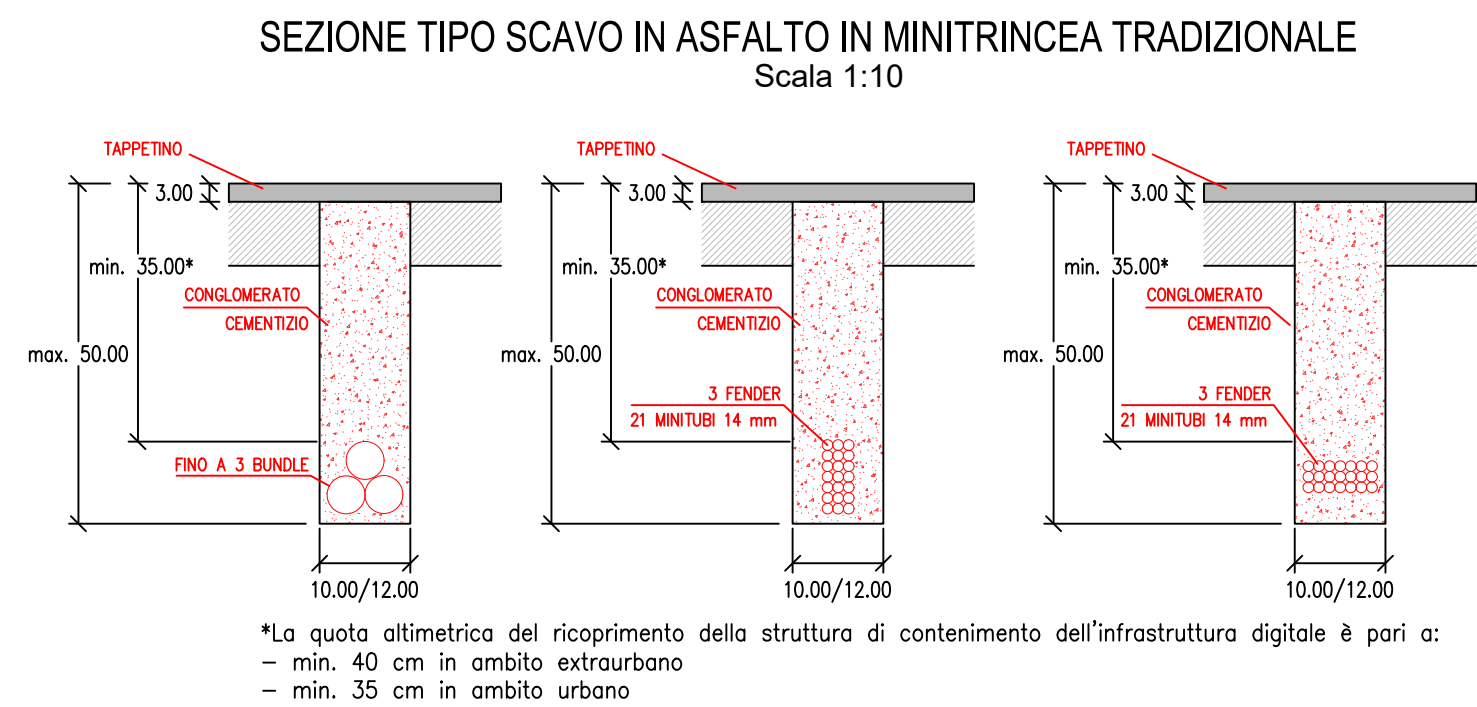

OPERE PER LA REALIZZAZIONE DELLA RETE FTTH
BANDO "ITALIA 5 GIGA"

COMMITTENTE



ENTE PROGETTISTA

COMUNE DI POTENZA



ISTANZA DI AUTORIZZAZIONE

ELABORATO				
BH-36031 SEZIONI TIPO		REDATTO	05/2023	
		VERIFICATO		
		APPROVATO		
REVISIONE	DATA		SCALA	TECNICO
			CENTRALE	TAVOLA N°
				4
				12