

N° PAP-01704-2025

*Il presente atto viene affisso all'Albo
Pretorio on-line
dal 29/04/2025 al 14/05/2025*

*L'incaricato della pubblicazione
CARMEN LAURENZANA*



CITTA' DI POTENZA

U.D. MANUTENZIONE DEL PATRIMONIO E VIABILITA'

Ordinanza Dirigenziale N°: 199/2025

Dirigente: VITO DI LASCIO

**OGGETTO: ISTITUZIONE PROVVEDIMENTI TEMPORANEI DI VIABILITA' - VIALE
DEL BASENTO (CAMPO FIGC)**

IL DIRIGENTE

Premesso che:

- è pervenuta in data 29/04/2025, acquisita al protocollo dell'Ente con il n° 41641, l'istanza con la quale il Dott. Luigi Vergari, Legale rappresentante ed Amministratore Unico di API-Bas, in qualità di Commissario Liquidatore del Consorzio per lo Sviluppo Industriale della Provincia di Potenza, chiede ordinanza per la regolamentazione della circolazione e sosta in viale del Basento n.1, (nei pressi del campo da calcio FIGC) al fine di allestire l'area di cantiere in relazione a *“Interventi urgenti di salvaguardia e messa in sicurezza del abbricato in via del Basento, 1”* appaltati all'Impresa *“DMD COSTRUZIONI S.N.C.”* di FELICE Michele Giuseppe & C di Ripacandida (PZ);
- l'inizio dei lavori è previsto per il giorno 5 maggio 2025, per una durata stimata di 30 giorni naturali e consecutivi;

Considerato che è necessario emettere apposita Ordinanza per l'istituzione dei seguenti provvedimenti:

- 1) una parziale modifica della carreggiata, a mezzo di segnaletica e posizionamento di recinzione, del tratto di strada di Viale del Basento, 1 fra *“Ponte Musmeci e Campo da Calcio FIGC”*;
 - 2) divieto di sosta su entrambi i lati della strada;
 - 3) senso unico alternato di marcia, semaforizzato o a mezzo movieri, per la sola durata degli interventi (dal 05/05/2025 fino ad ultimazione);
- come meglio specificato e rappresentato nelle planimetrie che si allegano;

Visti:

- il Decreto del Sindaco di Potenza n° 65 del 12 luglio 2024 con cui è stata prorogata la nomina del nuovo Responsabile ad interim dell'Unità di Direzione *“Manutenzione del Patrimonio-Viabilità”*;
- l'art. 77 del vigente regolamento per la disciplina del canone patrimoniale di occupazione del suolo pubblico, di esenzione pubblicitaria e del canone mercatale (L. 160-art 1, cc816 e ss);
- il vigente Regolamento per la disciplina del canone Patrimoniale di occupazione del suolo pubblico, di esposizione pubblicitaria e del canone mercatale, approvato con Deliberazione del Consiglio comunale n. 17 del 26 aprile 2021, modificato con Deliberazione di Consiglio comunale n. 49 del 28 maggio 2022;
- l'art. 107 del D. Lgs 267/2000 – T.U. Enti Locali – *“Funzioni e responsabilità della dirigenza”*;
- gli artt. 5, 7 e 38 del Codice della Strada D.Lgs. n. 285/1992 e il Regolamento di esecuzione approvato con D.P.R. 495/1992 e successive modifiche ed integrazioni;

DISPONE

dalle ore 7:00 del giorno 05/05/2025 per una durata stimata di 30 giorni naturali e consecutivi:

in Viale del Basento, 1 fra *“Ponte Musmeci e Campo da Calcio FIGC”*, in conformità alle planimetrie allegate, che sono parte integrante del presente provvedimento:

1. **parziale modifica della carreggiata, a mezzo di segnaletica e posizionamento di recinzione;**
2. **divieto di sosta su entrambi i lati della strada;**
3. **senso unico alternato di marcia, semaforizzato o a mezzo movieri, per la sola durata degli interventi (dal 05/05/2025 fino ad ultimazione).**

AVVISA CHE

la ditta esecutrice dei lavori è obbligata, ai sensi dell'art. 21 del D.Lgs. n. 285/1992;

- ad apporre tutta la segnaletica stradale occorrente e prevista dall'art. 31 del D.P.R. n.495/1992;
- ad apporre la prescritta segnaletica stradale di divieto di sosta con rimozione forzata almeno 48 ore prima dell'inizio dei lavori, dandone immediata comunicazione al comando di Polizia Locale;
- ad adottare tutti gli accorgimenti necessari per la sicurezza e la fluidità della circolazione stradale e pedonale, segnalando per questi ultimi percorsi alternativi al fine di ridurre al minimo gli inevitabili disagi;
- a provvedere a rendere visibile, ai veicoli in transito, il personale addetto ai lavori;
- a ripristinare lo stato dei luoghi, a perfetta regola d'arte, all'ultimazione dei lavori.

Gli Agenti della Polizia Locale e delle altre forze dell'ordine sono incaricate di curarne l'osservanza;

Contro i contravventori della seguente ordinanza si procederà mediante sanzioni penali e amministrative dettate dalle norme del "Nuovo Codice della Strada" approvato con D.L. 30.4.1992 n. 285, nonché dal D.P.R. 16.12.1996 n. 495.

La presente Ordinanza può essere modificata o revocata in qualsiasi momento per sopravvenute esigenze.

Viene trasmessa, inoltre, per quanto di rispettiva competenza:


- al Comando di Polizia Locale;
- all'Ufficio URP per la pubblicazione;
- all'U.D. "Programmazione e innovazione" – Ufficio "Mobilità";
- a U.S. "Protezione Civile";
- a consorzioasipzinlca@pec.it.


Viene trasmessa, infine, per opportuna conoscenza a:

- Prefettura di Potenza
- Questura di Potenza
- Carabinieri di Potenza
- Polizia Stradale
- Guardia di Finanza
- Azienda Ospedaliera San Carlo
- 118
- Vigili del Fuoco
- CO.TRA.B. e Miccolis.

V.S.

Il Dirigente
dott. Vito Di Lascio

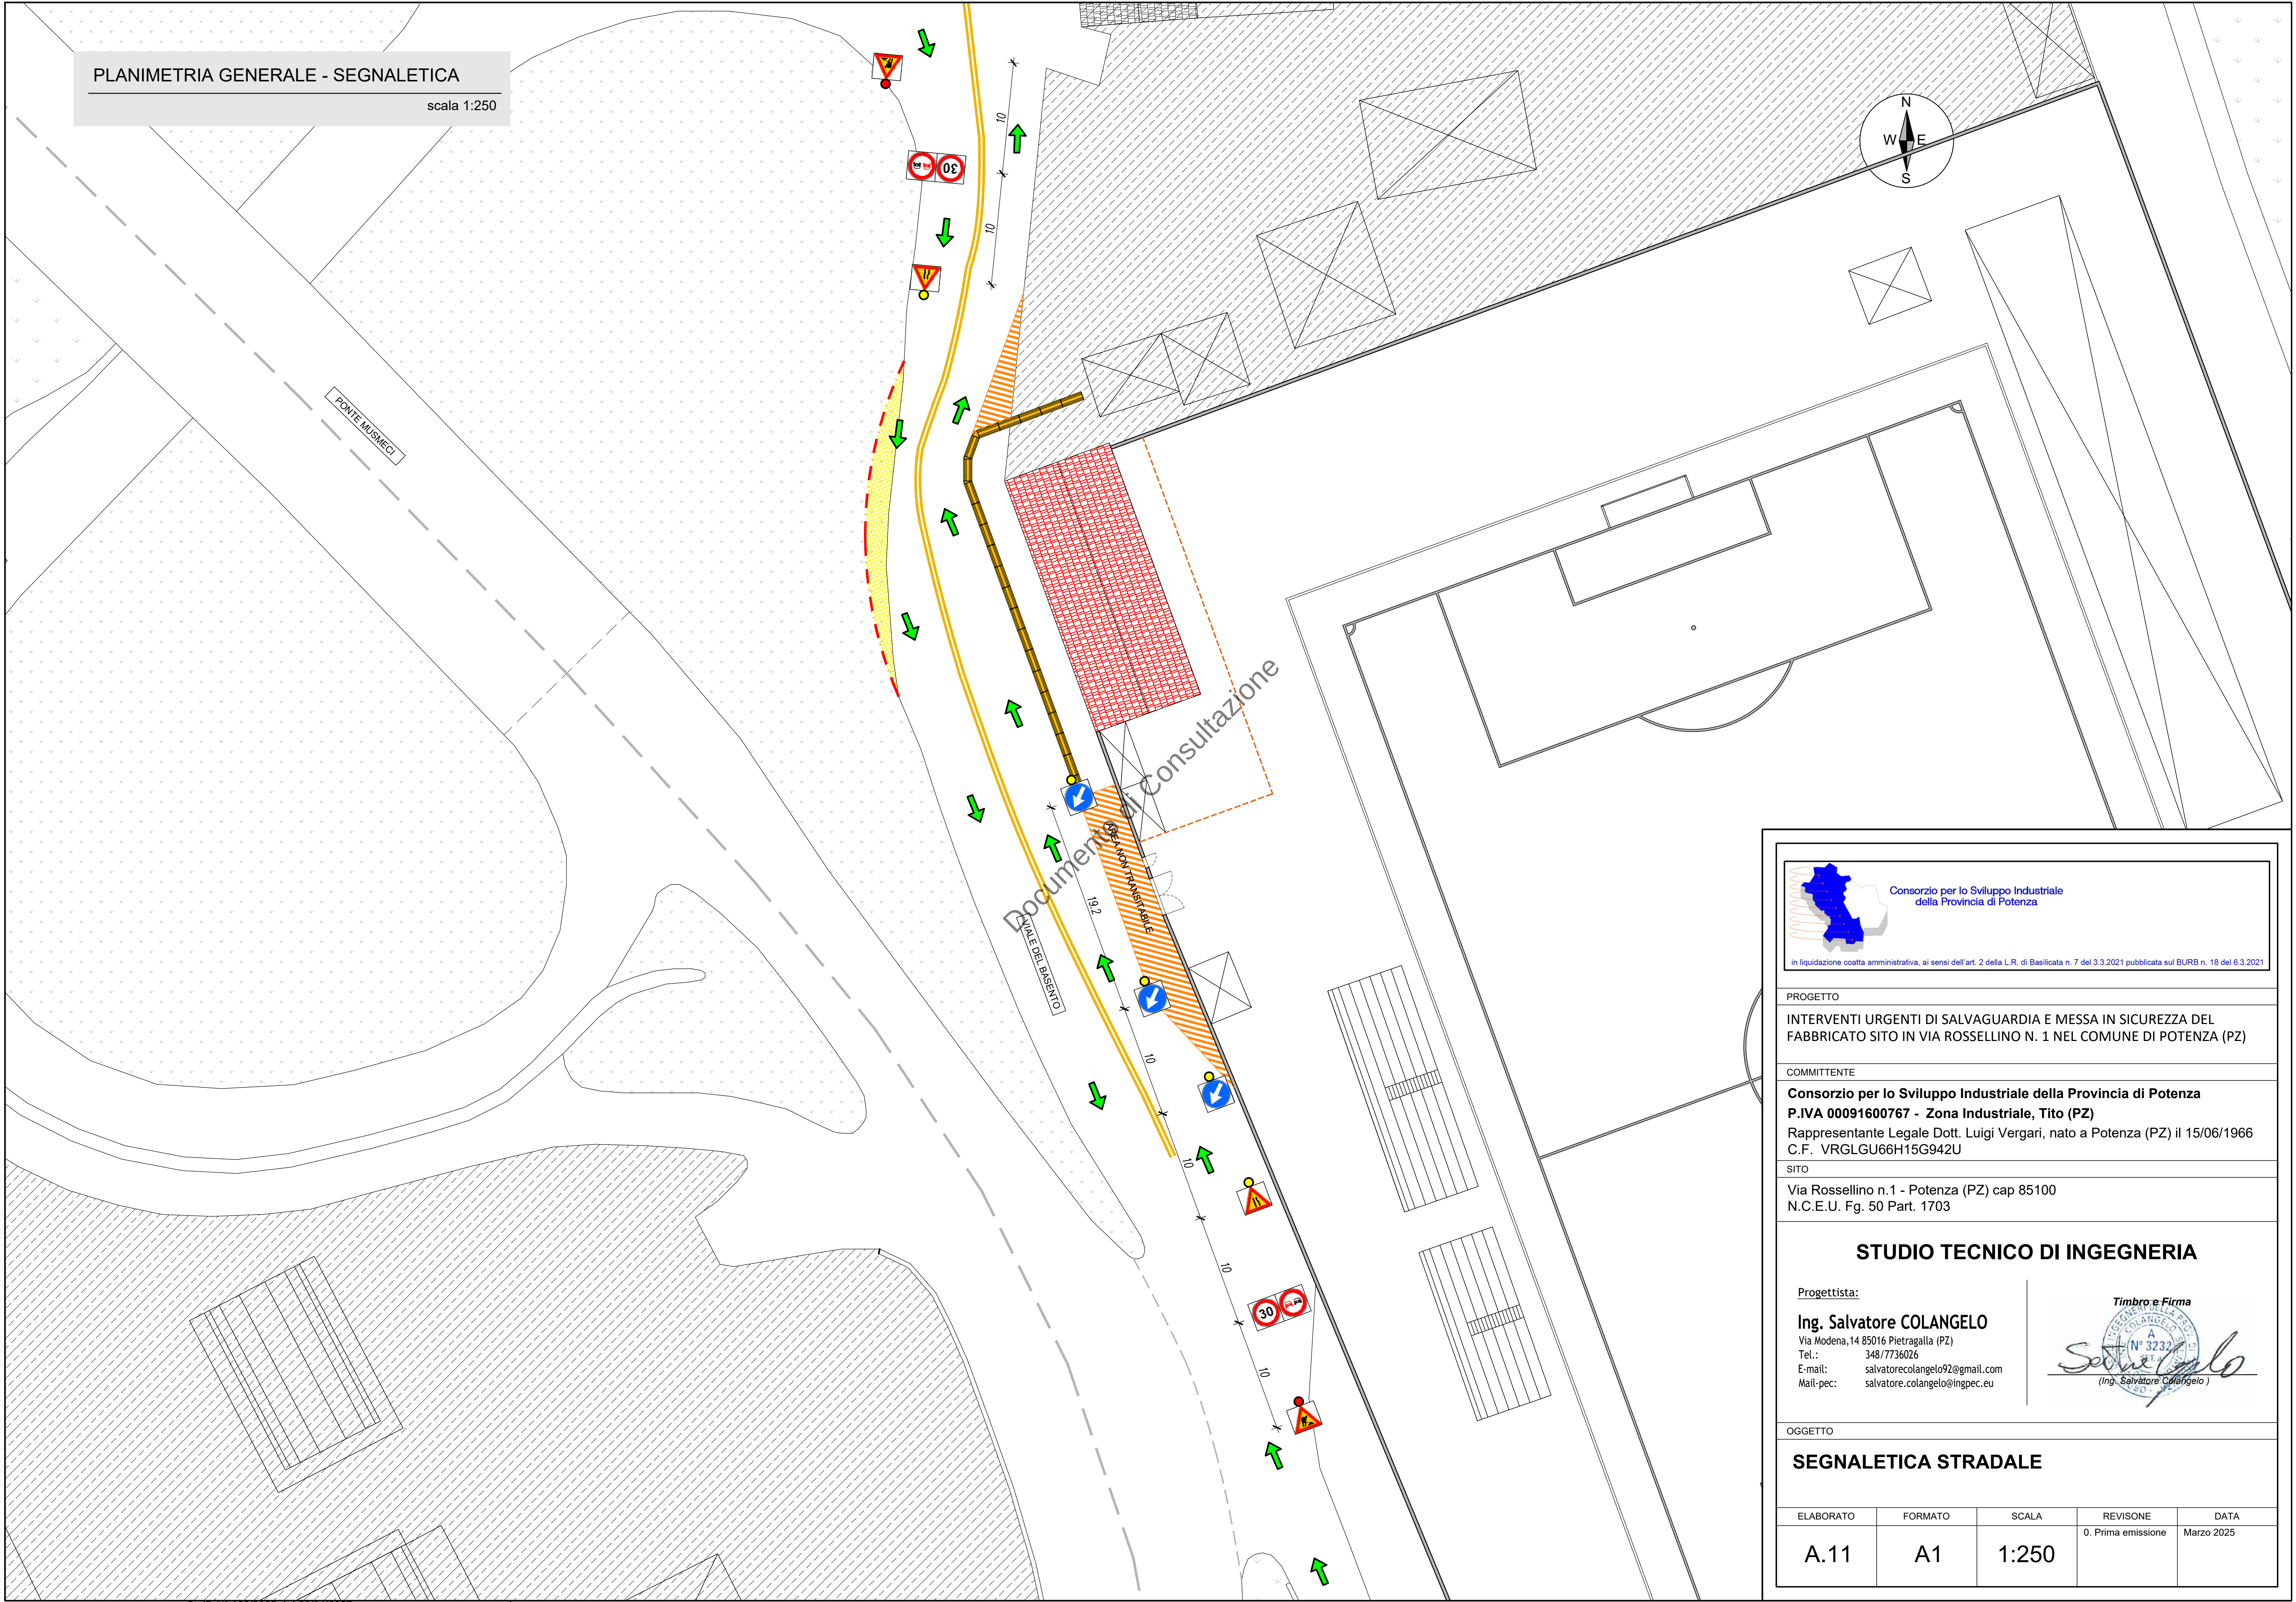

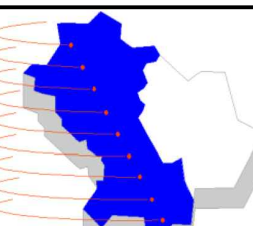

Consorzio per lo Sviluppo Industriale
della Provincia di Potenza

in liquidazione coatta amministrativa, ai sensi dell'art. 2 della L.R. di Basilicata n. 7 del 3.3.2021 pubblicata sul BURB n. 18 del 6.3.2021

PROGETTO

INTERVENTI URGENTI DI SALVAGUARDIA E MESSA IN SICUREZZA DEL
FABBRICATO SITO IN VIA ROSSELLINO N. 1 NEL COMUNE DI POTENZA (PZ)

COMMITTENTE

Consorzio per lo Sviluppo Industriale della Provincia di Potenza
P.IVA 00091600767 - Zona Industriale, Tito (PZ)
Rappresentante Legale Dott. Luigi Vergari, nato a Potenza (PZ) il 15/06/1966
C.F. VRGLGU66H15G942U

SITO

Via Rossellino n.1 - Potenza (PZ) cap 85100
N.C.E.U. Fg. 50 Part. 1703

STUDIO TECNICO DI INGEGNERIA

Progettista:

Ing. Salvatore COLANGELO
Via Modena,14 85016 Pietragalla (PZ)
Tel.: 348/7736026
E-mail: salvatorecolangelo92@gmail.com
Mail-pec: salvatore.colangelo@ingpec.eu

Timbro e Firma


(Ing. Salvatore Colangelo)



OGGETTO

SEGNALETICA STRADALE

ELABORATO	FORMATO	SCALA	REVISIONE	DATA
A.11	A1	1:250	0. Prima emissione	Marzo 2025



PLANIMETRIA GENERALE - PROGETTO

scala 1:200

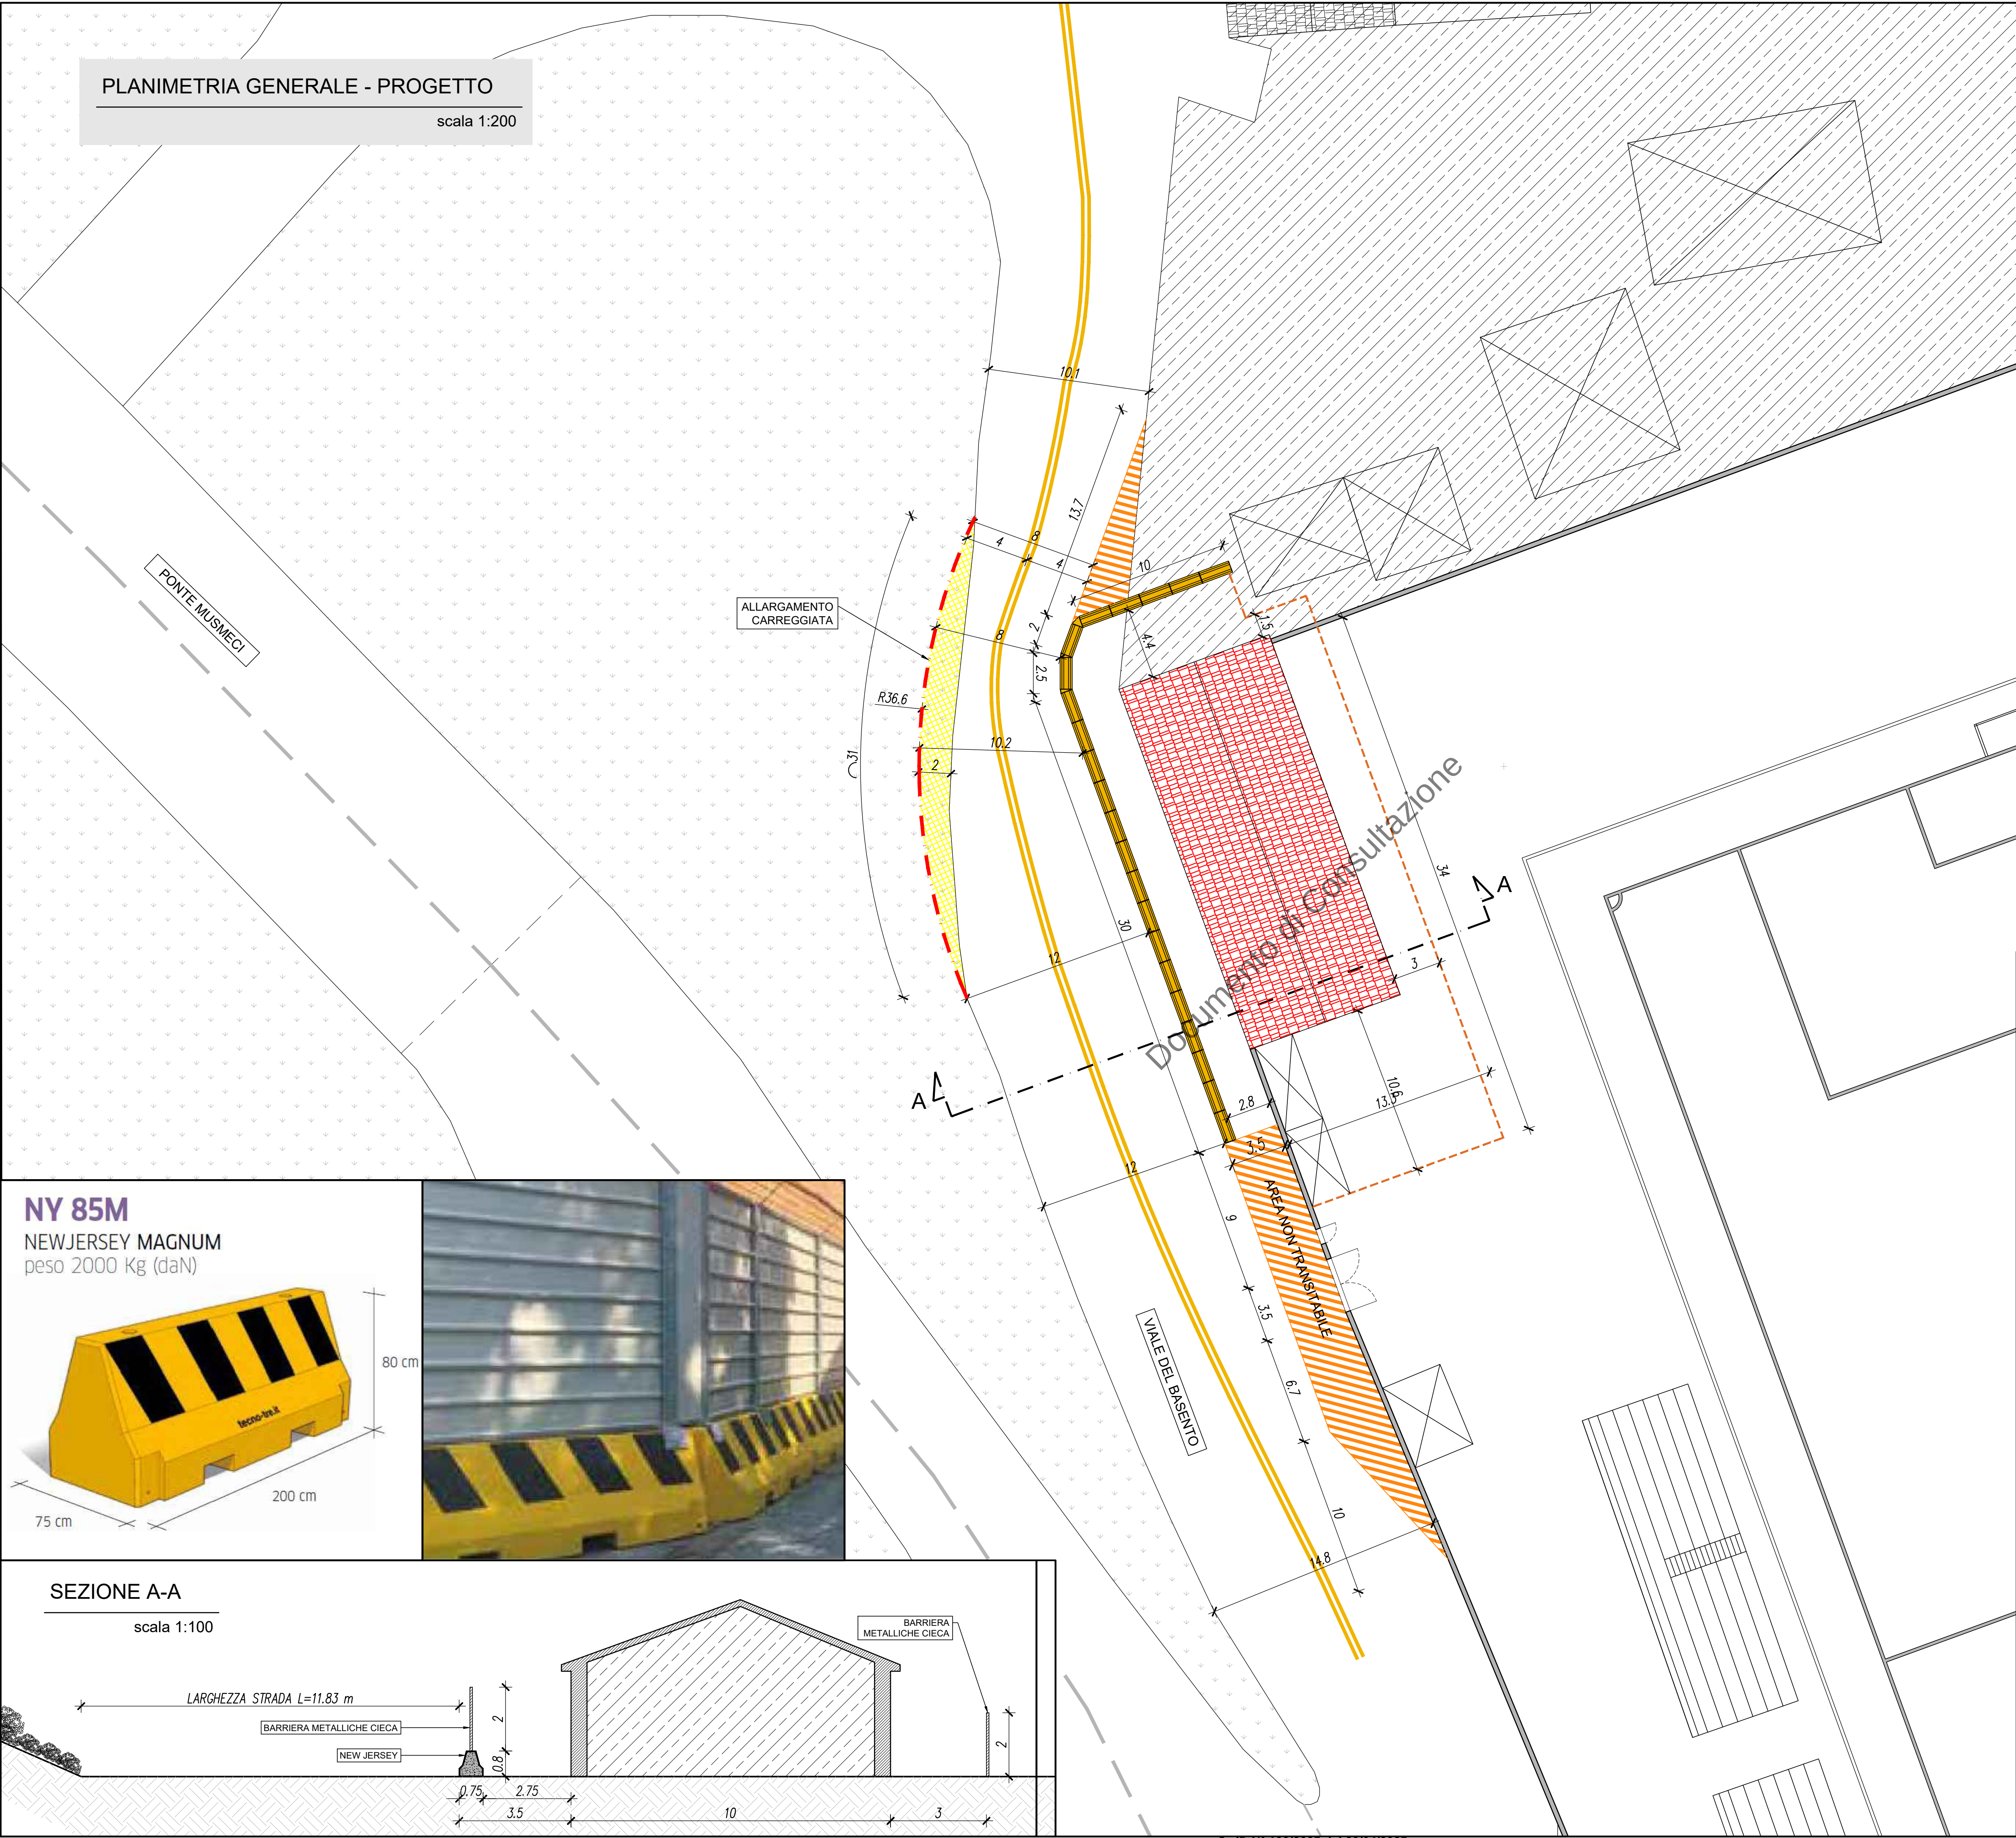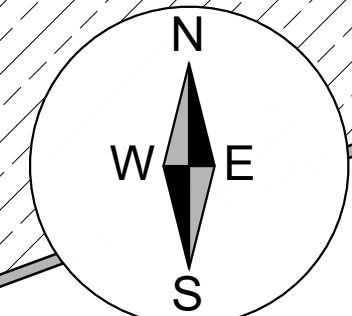

SEZIONE A-A

scala 1:100

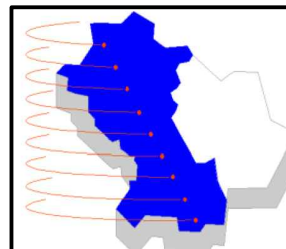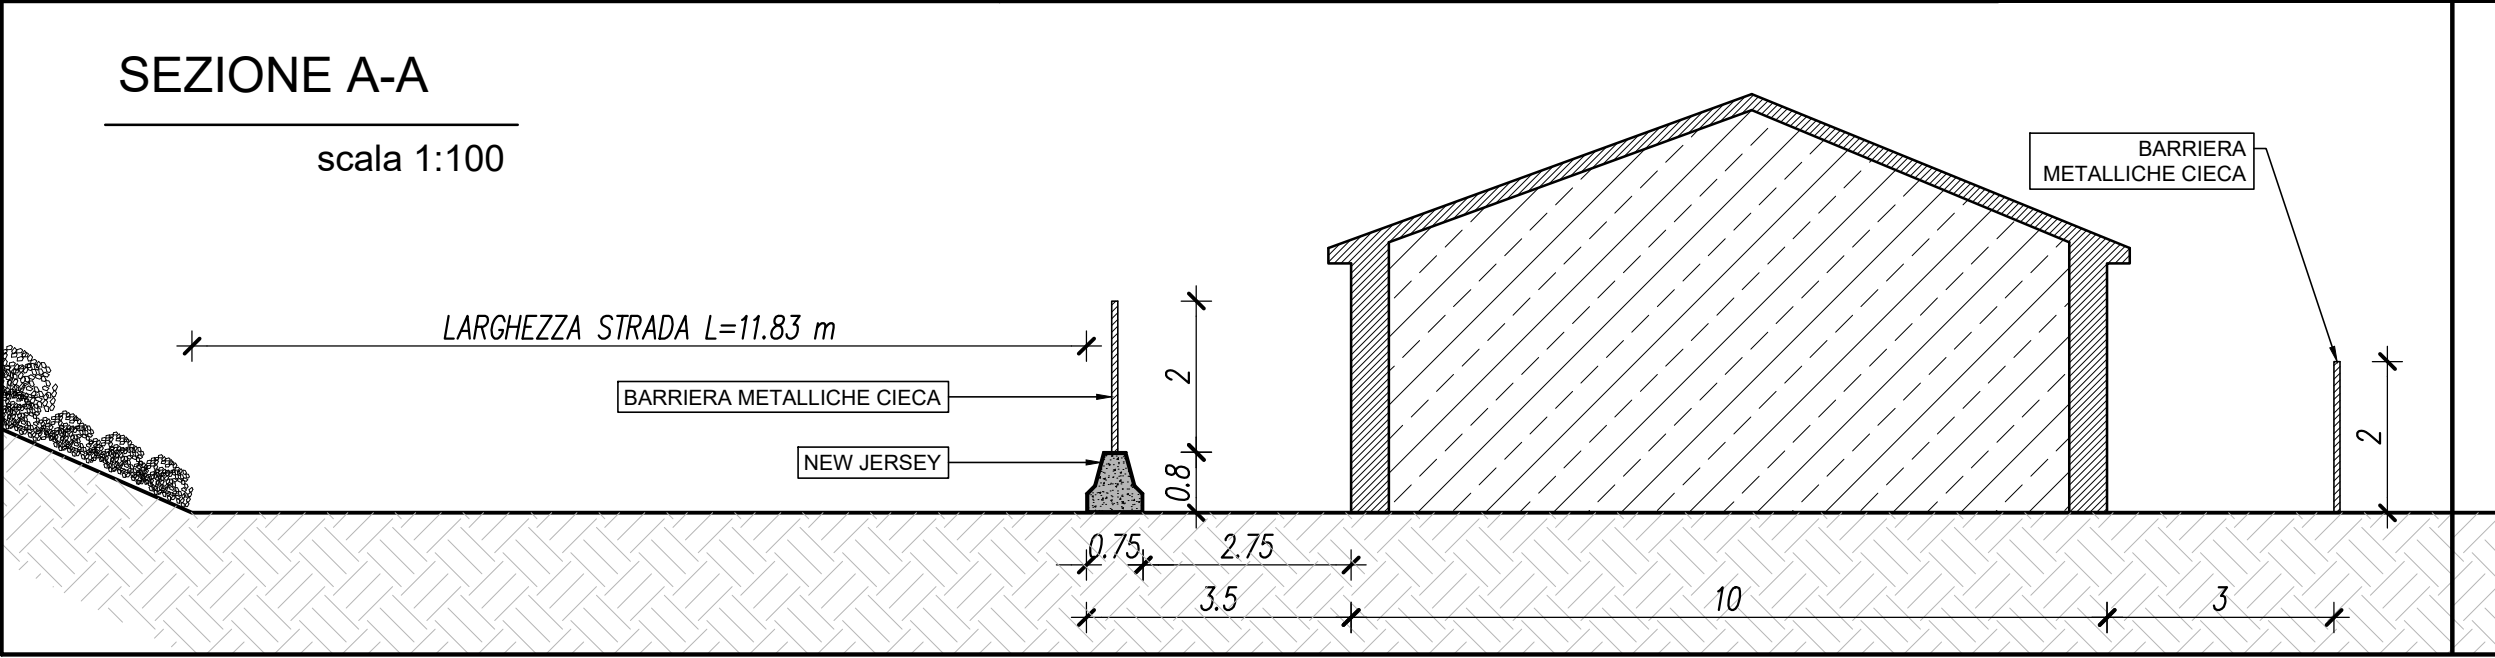

Consorzio per lo Sviluppo Industriale
della Provincia di Potenza

in liquidazione coatta amministrativa, ai sensi dell'art. 2 della L.R. di Basilicata n. 7 del 3.3.2021 pubblicata sul BURB n. 18 del 6.3.2021

PROGETTO

INTERVENTI URGENTI DI SALVAGUARDIA E MESSA IN SICUREZZA DEL
FABBRICATO SITO IN VIA ROSSELLINO N. 1 NEL COMUNE DI POTENZA (PZ)

COMMITTENTE

Consorzio per lo Sviluppo Industriale della Provincia di Potenza
P.IVA 00091600767 - Zona Industriale, Tito (PZ)
Rappresentante Legale Dott. Luigi Vergari, nato a Potenza (PZ) il 15/06/1966
C.F. VRGLGU66H15G942U

SITO

Via Rossellino n.1 - Potenza (PZ) cap 85100
N.C.E.U. Fg. 50 Part. 1703

STUDIO TECNICO DI INGEGNERIA

Progettista:

Ing. Salvatore COLANGELO

Via Modena,14 85016 Pietragalla (PZ)
Tel.: 348/7736026
E-mail: salvatorecolangelo92@gmail.com
Mail-pec: salvatore.colangelo@ingpec.eu

Timbro e Firma



OGGETTO

PLANIMETRIA GENERALE POST-OPERAM

ELABORATO	FORMATO	SCALA	REVISIONE	DATA
A.10	A1	1:200	0. Prima emissione	Marzo 2025