

N° PAP-04061-2025

*Il presente atto viene affisso all'Albo  
Pretorio on-line  
dal 12/09/2025 al 27/09/2025*

*L'incaricato della pubblicazione  
CARMEN LAURENZANA*



## **CITTA' DI POTENZA**

**U.D. MANUTENZIONE DEL PATRIMONIO E VIABILITA'**

**Ordinanza Dirigenziale N°: 417/2025**

**Dirigente: VITO DI LASCIO**

**OGGETTO: SIELTE POSA INFRASTRUTTURA TELEFONICA PER CABLAGGIO  
NUOVO FABBRICATO "LIDL"**

## IL DIRIGENTE

**Premesso che**, è pervenuta in data 9 settembre 2025 acquisita al protocollo Generale dell'Ente con il n° 0084810, l'istanza da parte di "SIELTE" ad ottenere un provvedimento di divieto di sosta con rimozione e il restringimento della carreggiata a mezzo segnaletica, in via della Fisica, dalle ore 9.00 del giorno 15 settembre 2025 alle ore 17.00 del giorno 17 settembre 2025, finalizzato all'esecuzione di uno scavo di raccordo tra due pozzetti esistenti per il cablaggio del nuovo fabbricato della "LIDL", i lavori saranno eseguiti dalla ditta "FELC SRL" per conto di Fastweb;

**Considerato che**, è necessario emettere apposita ordinanza di divieto di sosta con rimozione e il restringimento della carreggiata a mezzo segnaletica, in via della Fisica, per permettere alla ditta incaricata dalla soc. richiedente l'esecuzione dei lavori in premessa "FELC SRL" la perimetrazione dell'area di cantiere e procedere con i lavori programmati in assoluta sicurezza;

### Visti:

- il Decreto del Sindaco di Potenza n° 65 del 12 luglio 2024 con cui è stata prorogata la nomina del nuovo Responsabile ad interim dell'Unità di Direzione "Manutenzione del Patrimonio-Viabilità";
- il vigente Regolamento per la disciplina del canone Patrimoniale di occupazione del suolo pubblico, di esposizione pubblicitaria e del canone mercatale, approvato con Deliberazione del Consiglio comunale n. 17 del 26 aprile 2021, modificato con Deliberazione di Consiglio comunale n. 49 del 28 maggio 2022;
- l'art. 107 del D. Lgs 267/2000 - T.U. Enti Locali - "Funzioni e responsabilità della dirigenza";
- **gli artt. 5, 7 e 38 del Codice della Strada D.Lgs. n. 285/1992 e il Regolamento di esecuzione approvato con D.P.R. 495/1992 e successive modifiche ed integrazioni;**

### DISPONE

- **in via della Fisica, dalle ore 9.00 del giorno 15 settembre 2025 alle ore 17.00 del giorno 17 settembre 2025, il divieto di sosta con rimozione e il restringimento della carreggiata a mezzo segnaletica, come da planimetria dell'intervento che ad ogni buon fine si allega diventando parte integrante e sostanziale della presente Ordinanza;**

### AVVISA CHE

- **la ditta esecutrice dei lavori è obbligata**, ai sensi dell'art. 21 del D.Lgs. n. 285/1992;
- ad apporre tutta la segnaletica stradale occorrente e prevista dall' art. 31 del D.P.R. 495/1992 concordandosi con l'ufficio segnaletica dell'Ente;
- ad adottare tutti gli accorgimenti necessari per la sicurezza e la fluidità della circolazione stradale e pedonale, segnalando per questi ultimi percorsi alternativi al fine di ridurre al minimo gli inevitabili disagi;
- a provvedere a rendere visibile, il personale addetto ai lavori, ai veicoli in transito;
- a ripristinare lo stato dei luoghi, a perfetta regola d'arte, all'ultimazione dei lavori;
- l'apposizione dei segnali di divieto di sosta dovrà essere immediatamente comunicata alla centrale operativa della PL. Per le opportune annotazioni.
- La presente Ordinanza può essere modificata o revocata in qualsiasi momento per sopravvenute esigenze e viene trasmessa per quanto di rispettiva competenza;
  - al Comando di Polizia Locale;
  - a [d.delvescovo@sielte.it](mailto:d.delvescovo@sielte.it)
  - a [operation.sielte@legalmail.it](mailto:operation.sielte@legalmail.it) ;
  - all'Ufficio URP per la pubblicazione.


IL DIRIGENTE  
Dott. Vito Di Lascio

CONSORZIO PER LO SVILUPPO INDUSTRIALE

DELLA PROVINCIA DI POTENZA

Il Progettista

Arch. Domenico Angotti

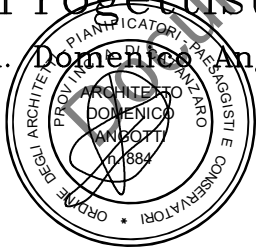


Il Committente





FASTWEB S.P.A.

|   |                                                                                     |           |             |                                                                                      |        |        |
|---|-------------------------------------------------------------------------------------|-----------|-------------|--------------------------------------------------------------------------------------|--------|--------|
|   |                                                                                     |           |             |                                                                                      |        |        |
| INDICE                                                                                                 | DATA                                                                                | REVISIONE |             | DISEGN.                                                                              | CONTR. | APPROV |
| PROPRIETA'                                                                                             |  |           | PROGETTISTA |  |        |        |
| PROGETTO<br>Posa infrastrutture e cavo telefonico                                                      |                                                                                     |           |             | DIS.                                                                                 |        | 1 / 1  |
|   |                                                                                     |           |             | COMM.                                                                                |        |        |
|   |                                                                                     |           |             | INDICE                                                                               |        |        |
| OGGETTO<br>Richiesta Permesso di scavo e posa cavo in Fibra Ottica nel territorio di Vostra competenza |                                                                                     |           |             | SCALA 1:10000/1:1000/1:100                                                           |        |        |
|   |                                                                                     |           |             | SOSTITUISCE IL .....                                                                 |        |        |
|   |                                                                                     |           |             | SOSTITUITO DAL .....                                                                 |        |        |

Planimetria  
Scala 1:10000



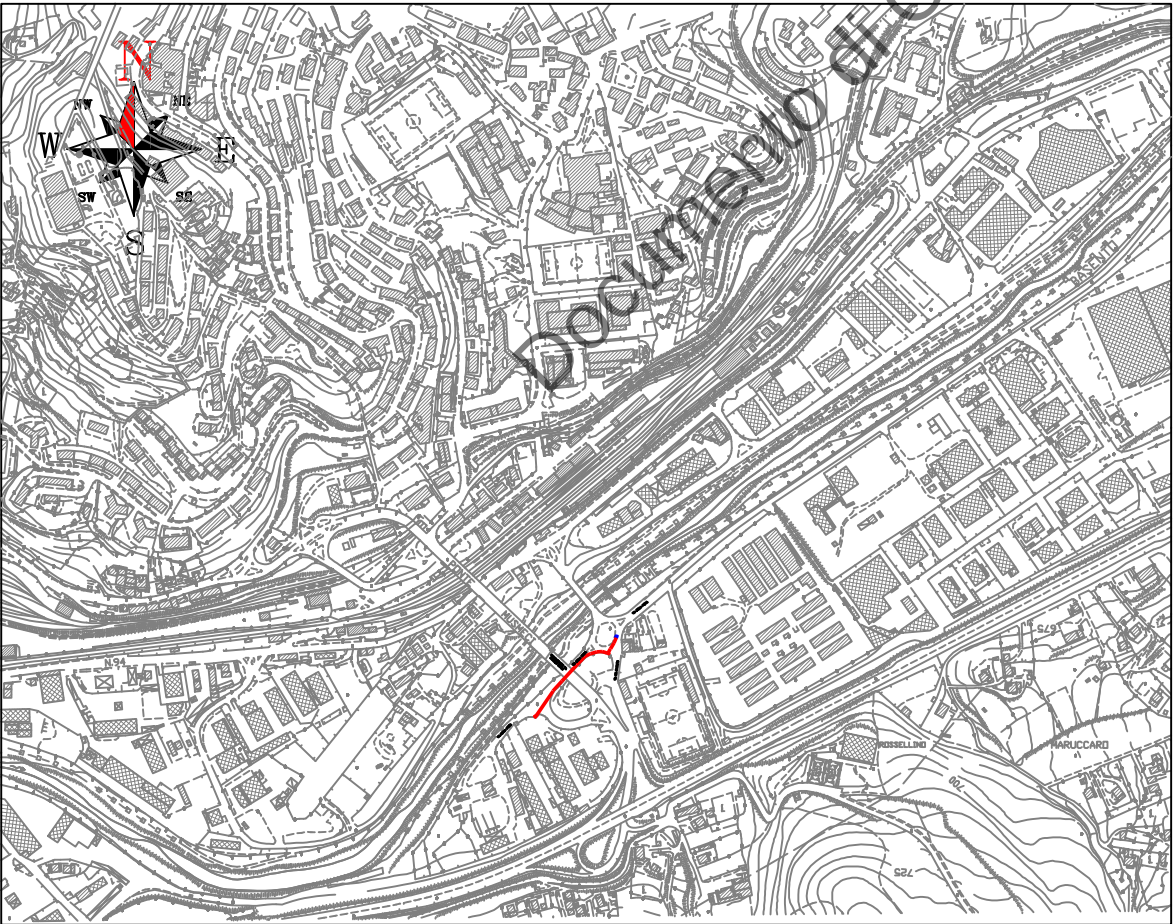


Particolari Costruttivi

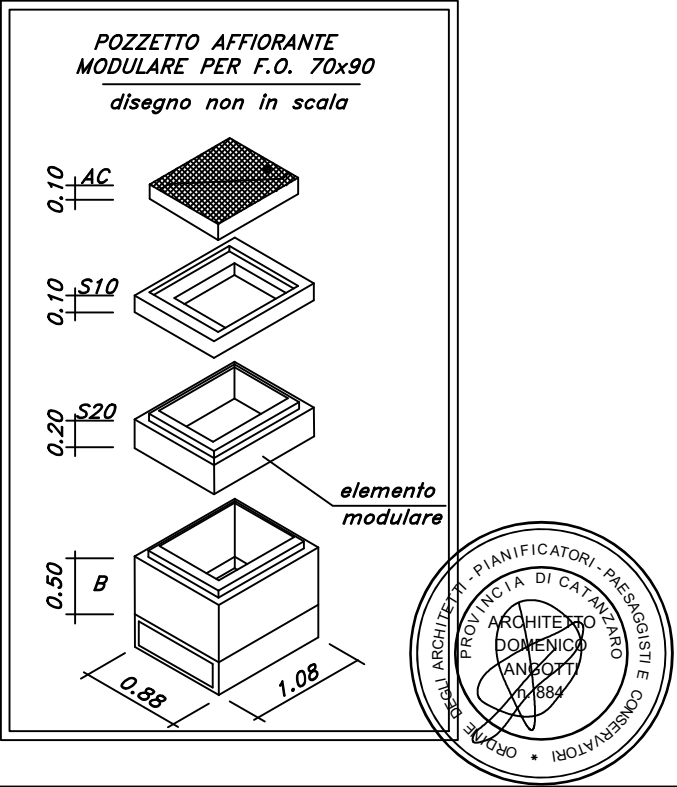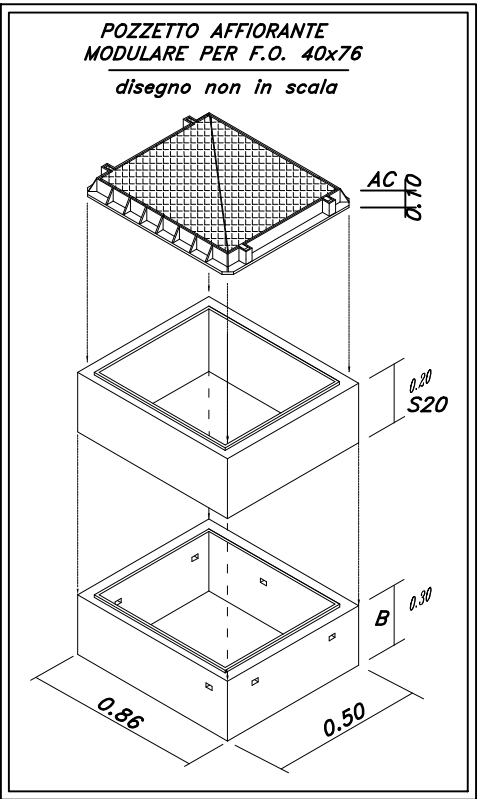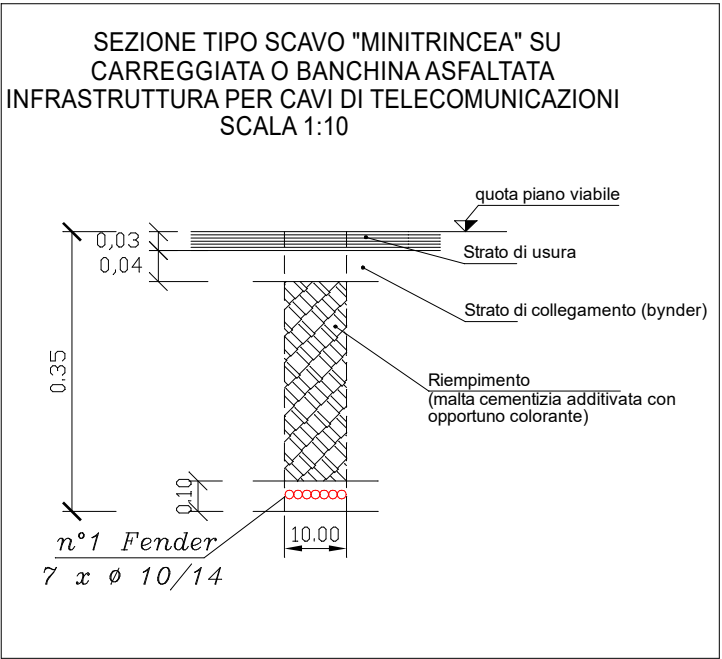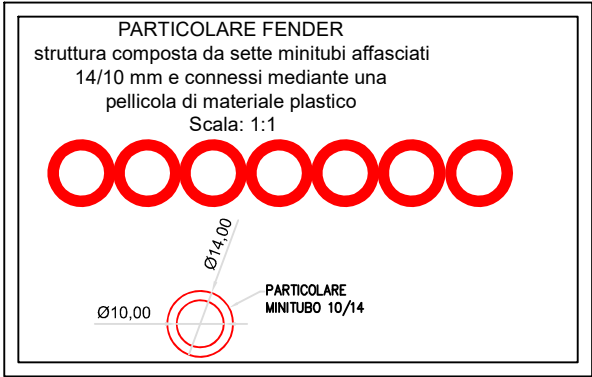

|                                                                        |                              |
|------------------------------------------------------------------------|------------------------------|
| ASI POTENZA                                                            |                              |
| RICHIESTA PERMESSO DI SCAVO E POSA CAVO IN FIBRA OTTICA SUL TERRITORIO |                              |
| TRATTA: VIA DELLA FISICA                                               |                              |
| ELEBORATO: PLANIMETRIA GENERALE-PARTICOLARI COSTRUTTIVI                |                              |
| PROPRIETÀ<br><b>FASTWEB</b><br>un passo avanti                         | PROGETTISTA<br><b>SIelte</b> |
| TAVOLA 1/2                                                             |                              |

Planimetria  
Scala 1:1000

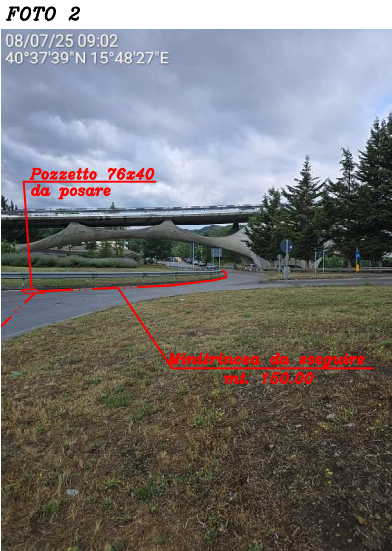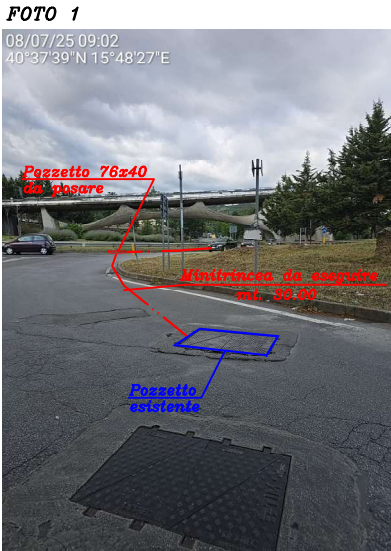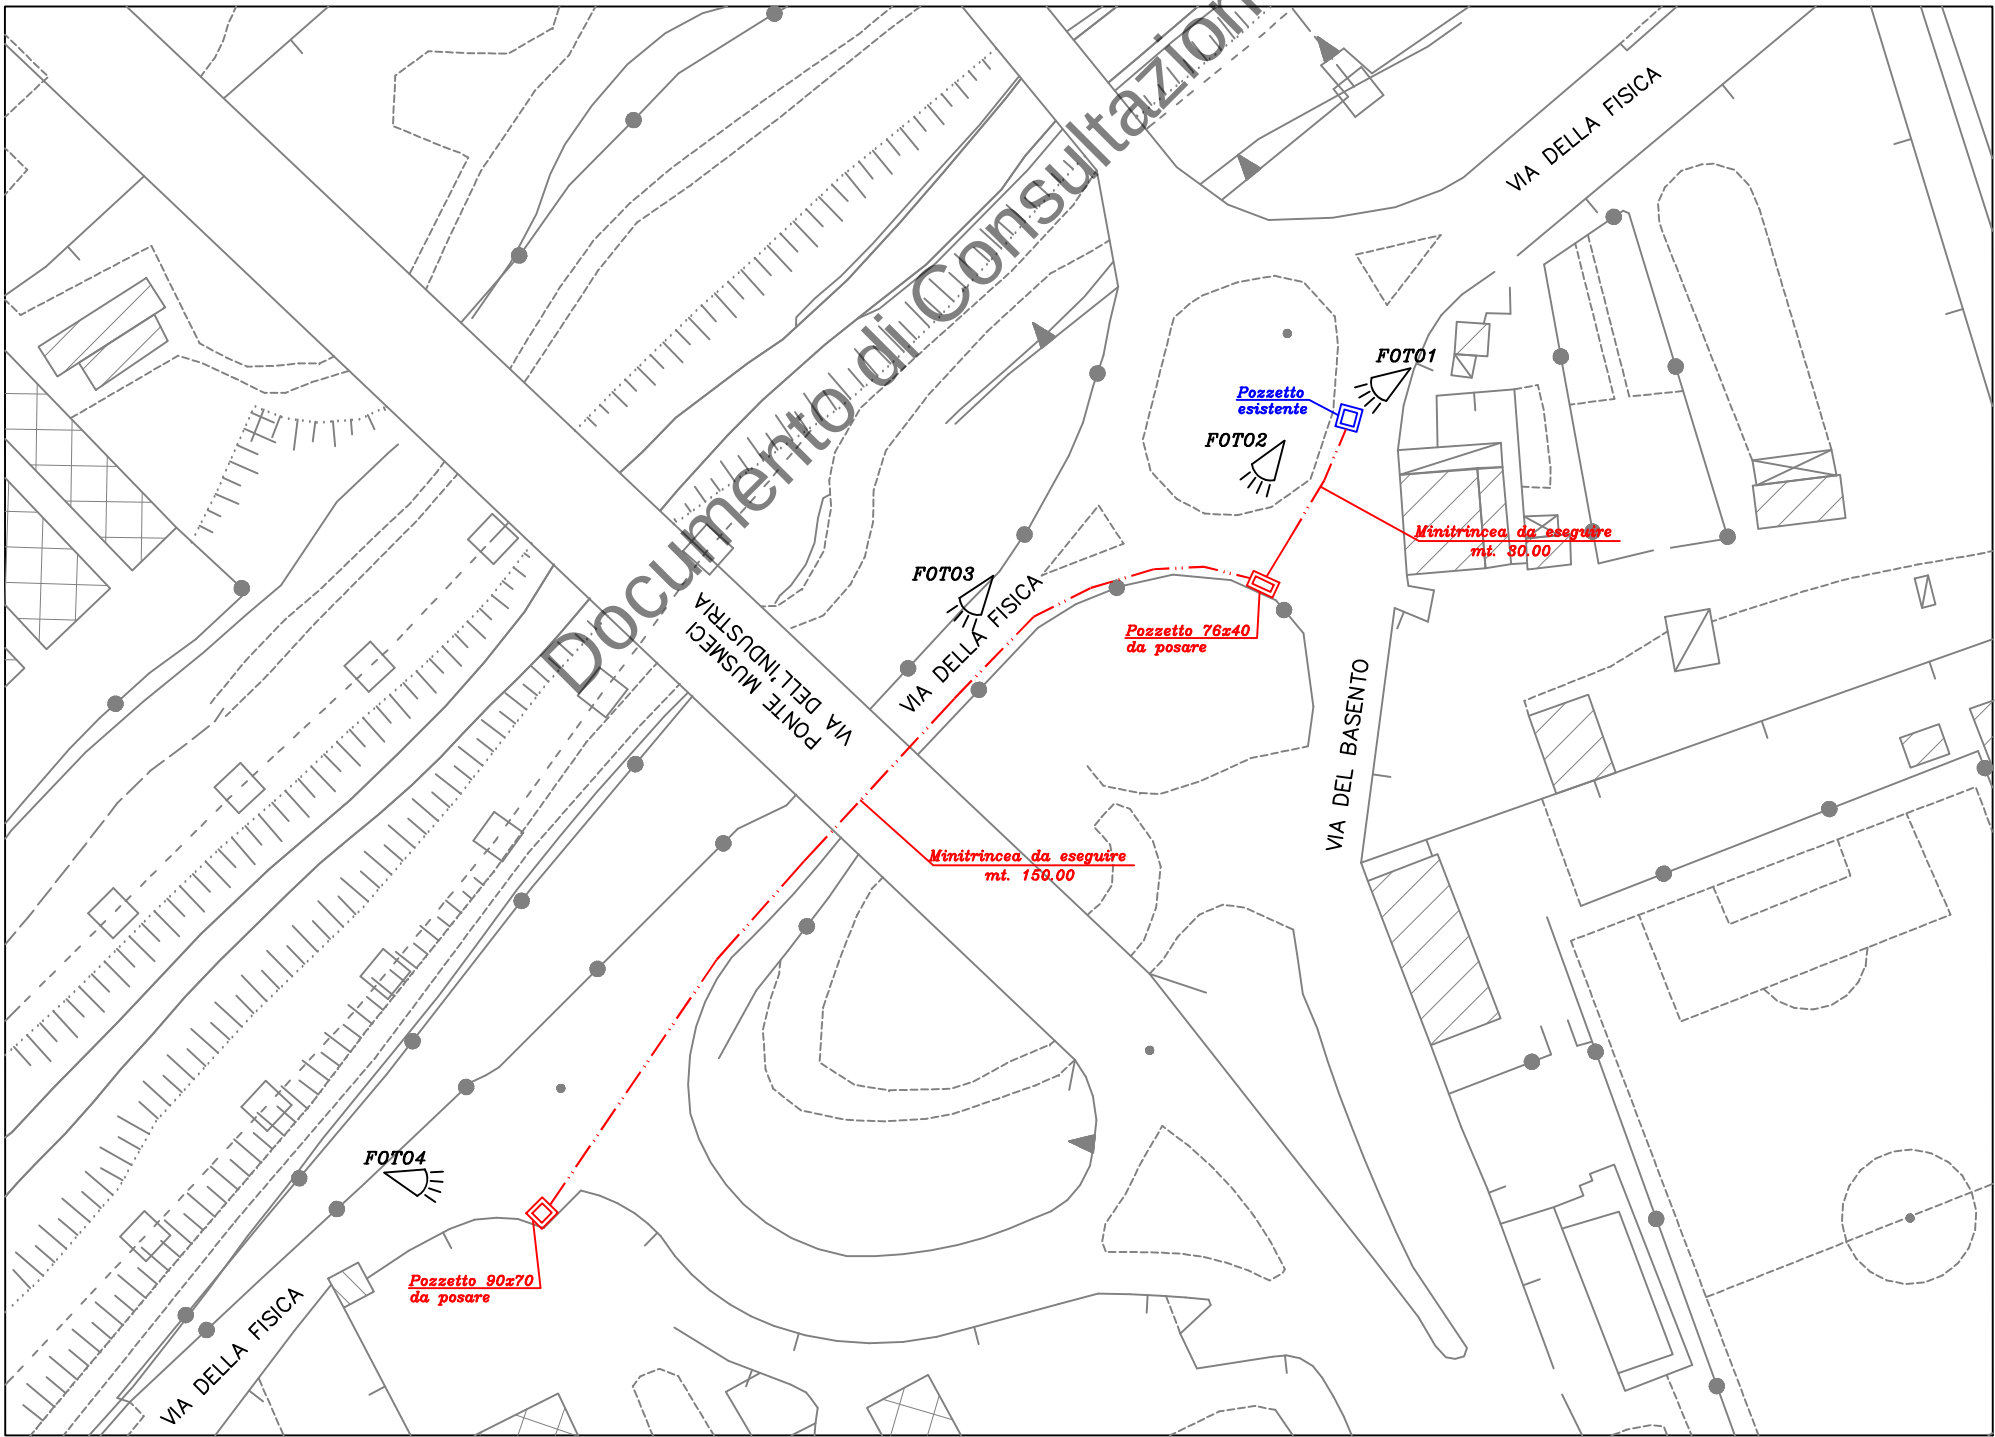

| LEGENDA |                                    |
|---------|------------------------------------|
|         | Scavo da realizzare                |
|         | Pozzetto nuova posa Fastweb 90x70  |
|         | Pozzetto nuova posa Fastweb 125x80 |
|         | Pozzetto nuova posa Fastweb 76x40  |
|         | Pozzetto esistente                 |

|                                                                        |                 |
|------------------------------------------------------------------------|-----------------|
| ASI POTENZA                                                            |                 |
| RICHIESTA PERMESSO DI SCAVO E POSA CAVO IN FIBRA OTTICA SUL TERRITORIO |                 |
| TRATTA: VIA DELLA FISICA                                               |                 |
| ELEBORATO: PLANIMETRIA                                                 |                 |
| PROPRIETA'<br><br>un passo avanti                                      | PROGETTISTA<br> |
| TAVOLA 2/2                                                             |                 |